

1.2 PLANZEICHNUNG - Festsetzung der Stützwandbereiche



Legende:

Festsetzung der Stützwandbereiche:

- 0,5m
- 1,0m
- 1,5m
- 2,0m
- 2,5m
- 3,0m
- 3,00
- Grenze des räumlichen Geltungsbereichs des Bebauungsplans
- Stützwand - Bestandteil der Strassenverkehrsfläche

Hinweise:

- bestehende Stützwände
- Verkehrsflächen
- Grundstücksgrenzen
- vorgeschlagene Bebauung laut Rahmenplan
- Baum

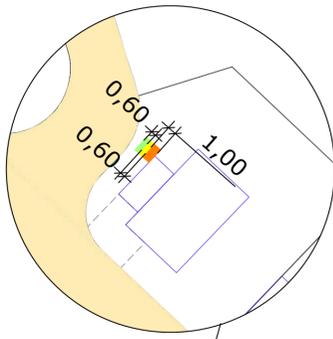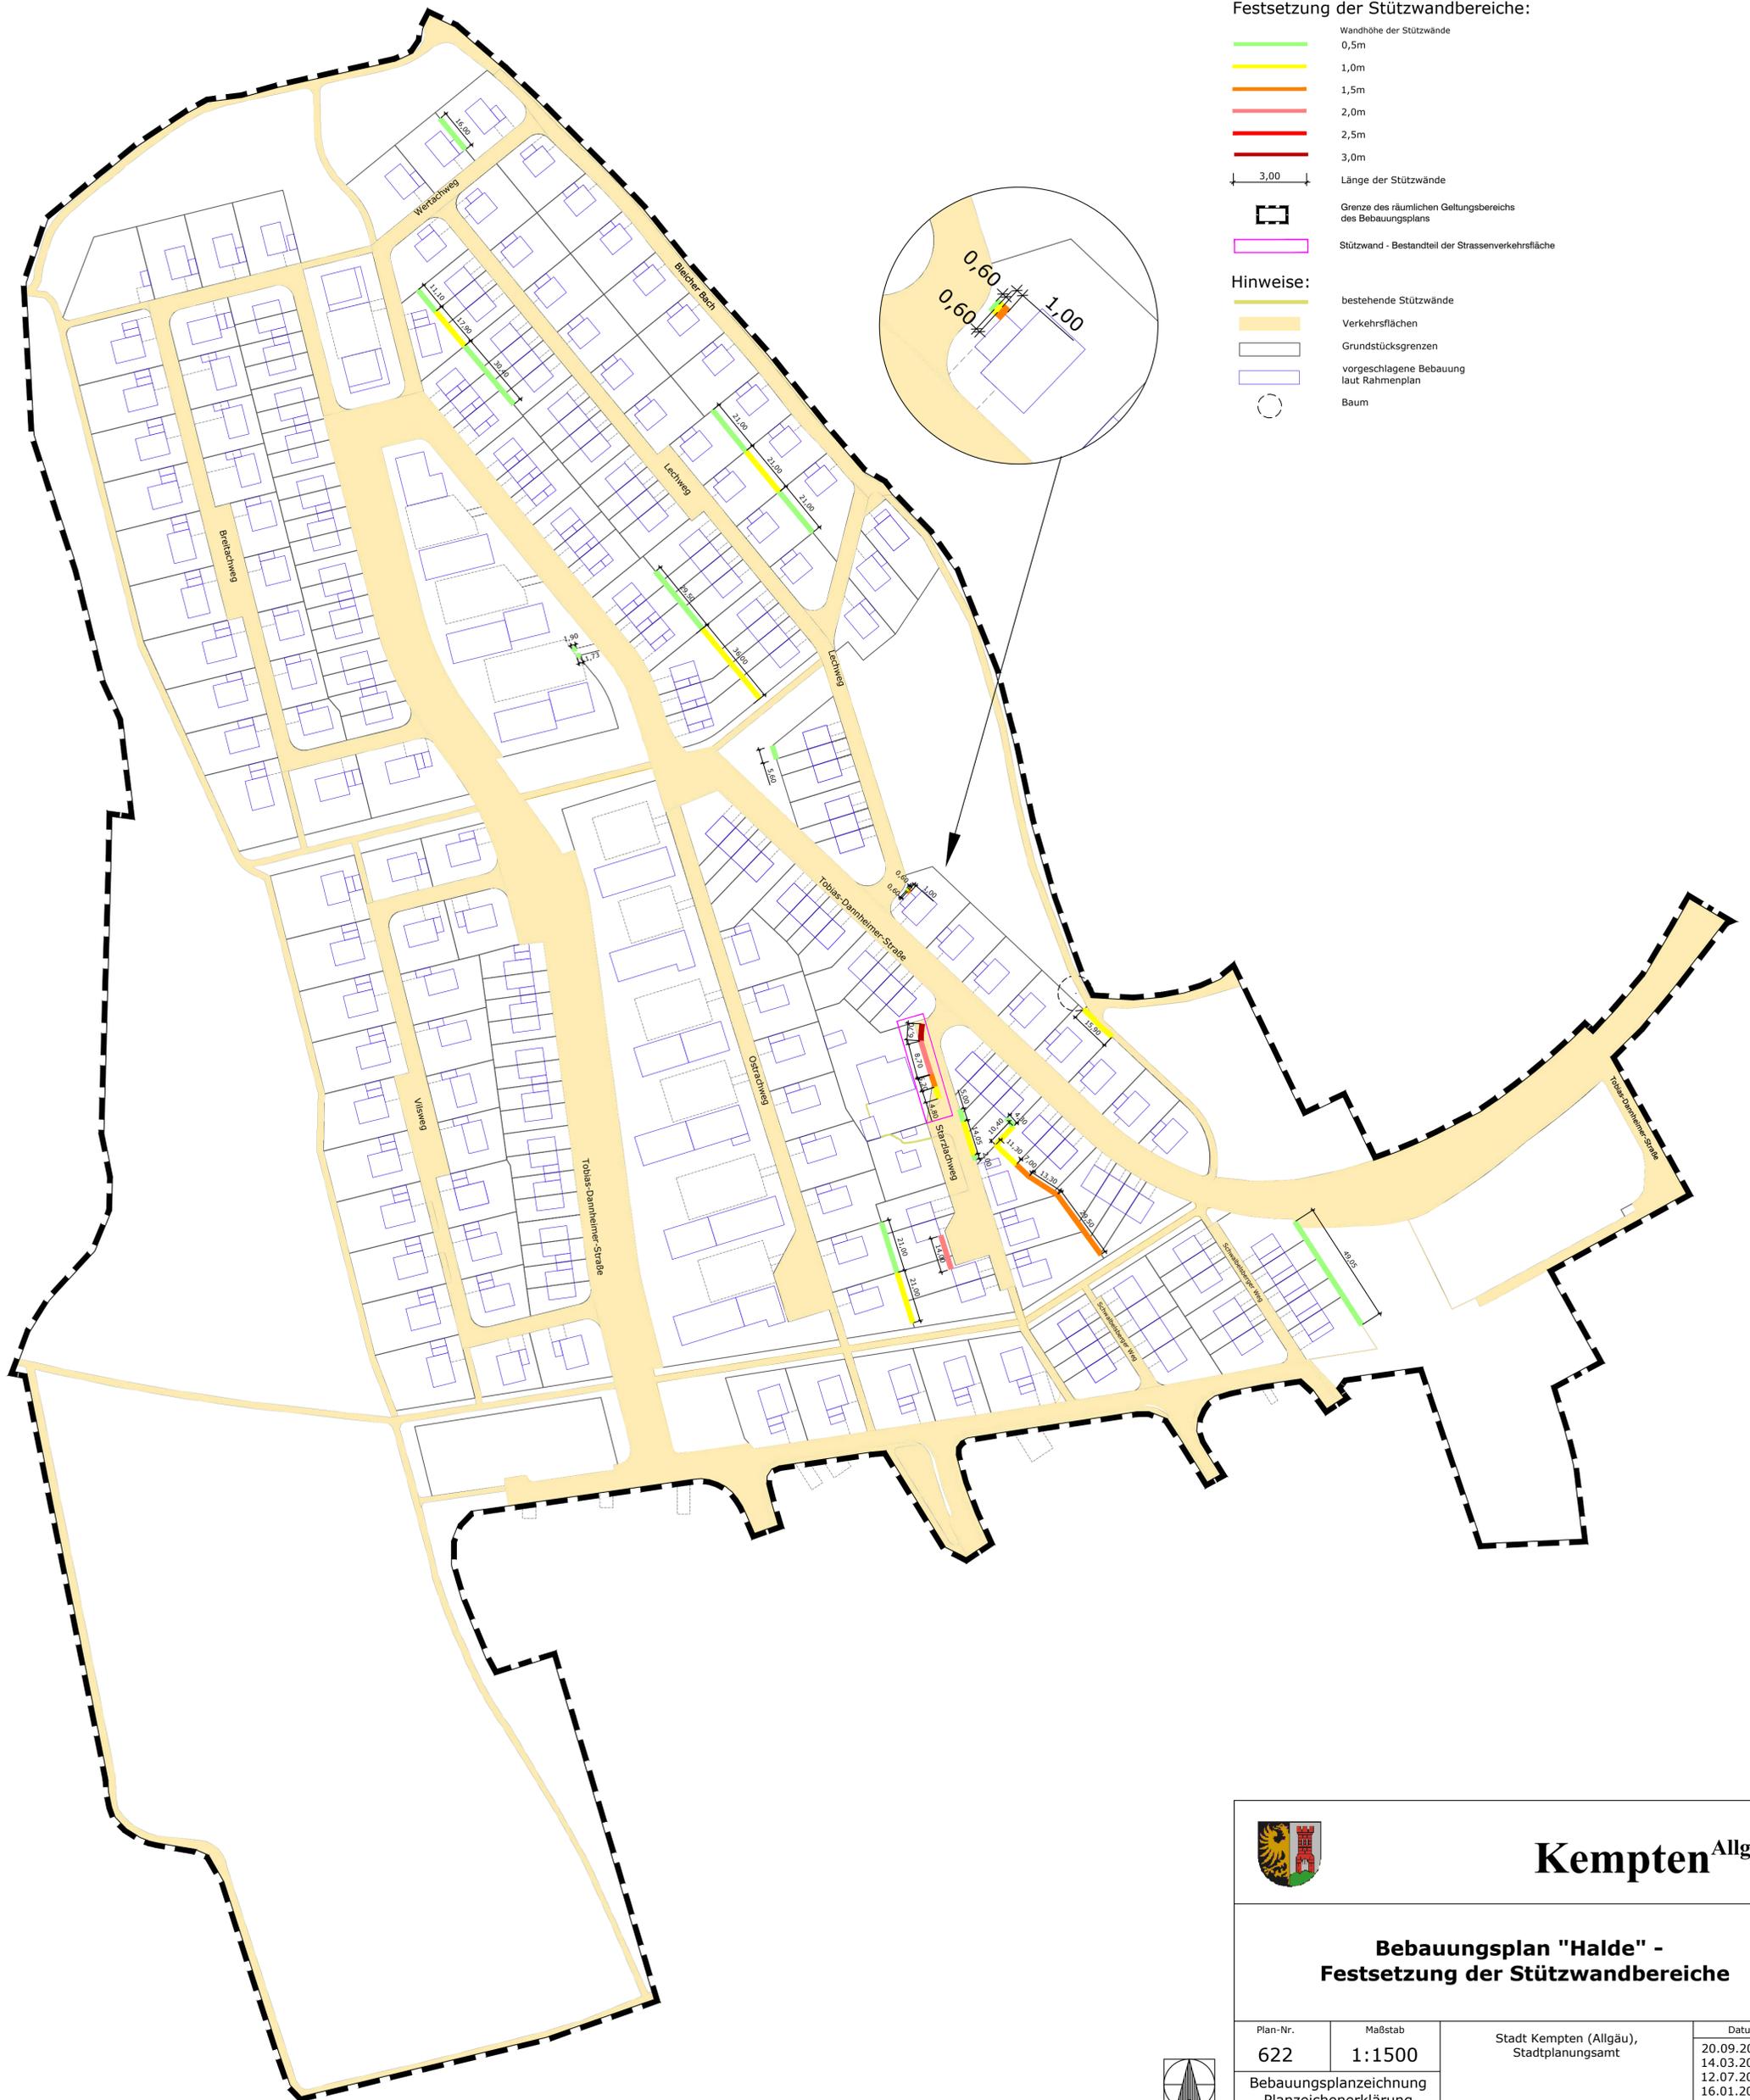

Kempten Allgäu

Bebauungsplan "Halde" - Festsetzung der Stützwandbereiche

Plan-Nr. 622	Maßstab 1:1500	Stadt Kempten (Allgäu), Stadtplanungsamt	Datum 20.09.2017 14.03.2018 12.07.2018 16.01.2020 19.03.2020 23.07.2020
Bebauungsplanzeichnung Planzeichenerklärung Verfahrensvermerke		i.A.	

