

1.1 PLANZEICHNUNG - Festsetzung der Geländeoberfläche

Legende

Festsetzung der Geländeoberfläche


-  im Bereich der Grundstücke:
Art. 81 Abs.1 Nr.5 BayBO
i.V.m. §9 Abs.4 BauGB
und Art. 81 Abs.2 BayBO
-  im Bereich der Verkehrsflächen
§ 9 Abs.1 Nr.11
i.V.m. §9 Abs.3 BauGB
-  Höhengichtlinie - 5m, hier 715 m ü.NN
-  Höhengichtlinie - 0,5m

Hinweise, keine Festsetzung der Geländeoberfläche

-  Bestandsbebauung
-  Bereich der Grünflächen
-  südlicher Bereich Geschossbau

Sonstiges

-  Grenze des räumlichen Geltungsbereichs
des Bebauungsplans
-  Gebäude, Vorschlag gemäß Rahmenplan
-  geplante Grundstücksgrenzen
-  vorhandener Weiher
-  Waldflächen

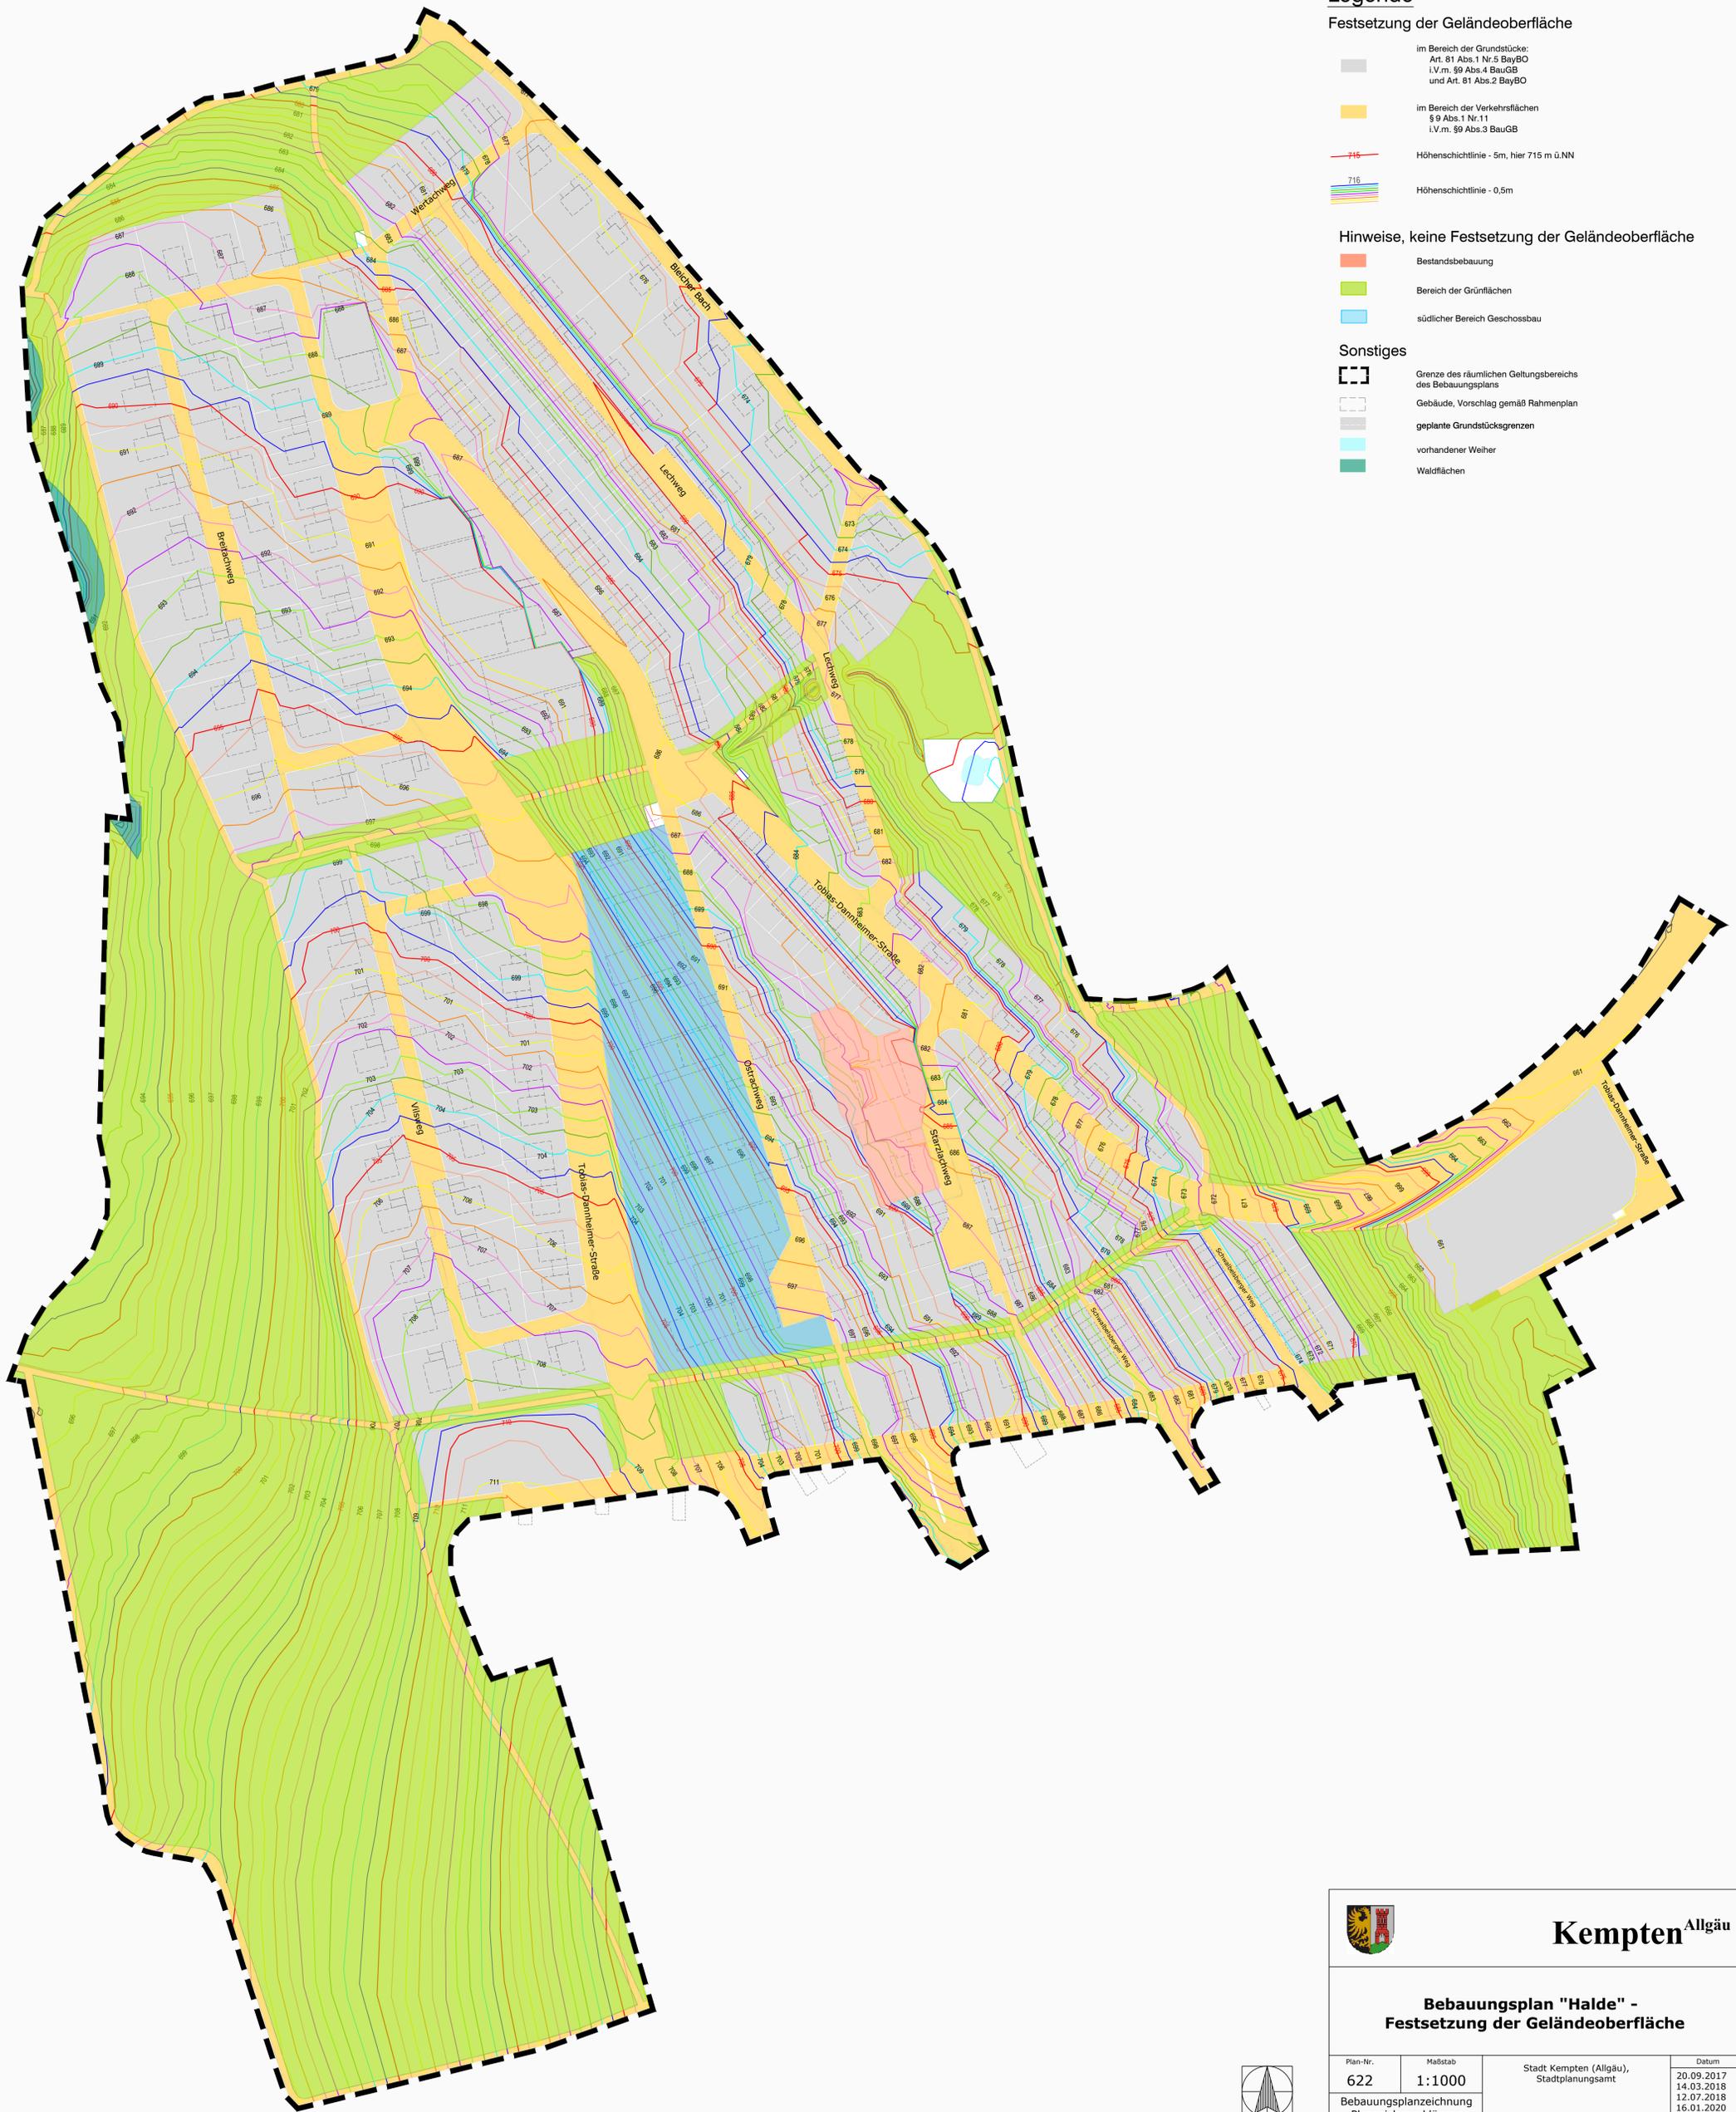

Bebauungsplan "Halde" - Festsetzung der Geländeoberfläche

Plan-Nr. 622	Maßstab 1:1000	Stadt Kempten (Allgäu), Stadtplanungsamt	Datum 20.09.2017 14.03.2018 12.07.2018 16.01.2020 19.03.2020 23.07.2020
Bebauungsplanzeichnung Planzeichenerklärung Verfahrensvermerke		i.A.	

