


4. Änderung des Bebauungsplans „Südlich Leonhardstraße“: Vorhabenbezogener Bebauungsplan „BTZ Allgäu-Stift“


zwischen Rübezahlweg und Schumacherring


Billigungs- und Auslegungsbeschluss


Planungs- und Bauausschuss am 23.07.2020

Stadtrat am 30.07.2020

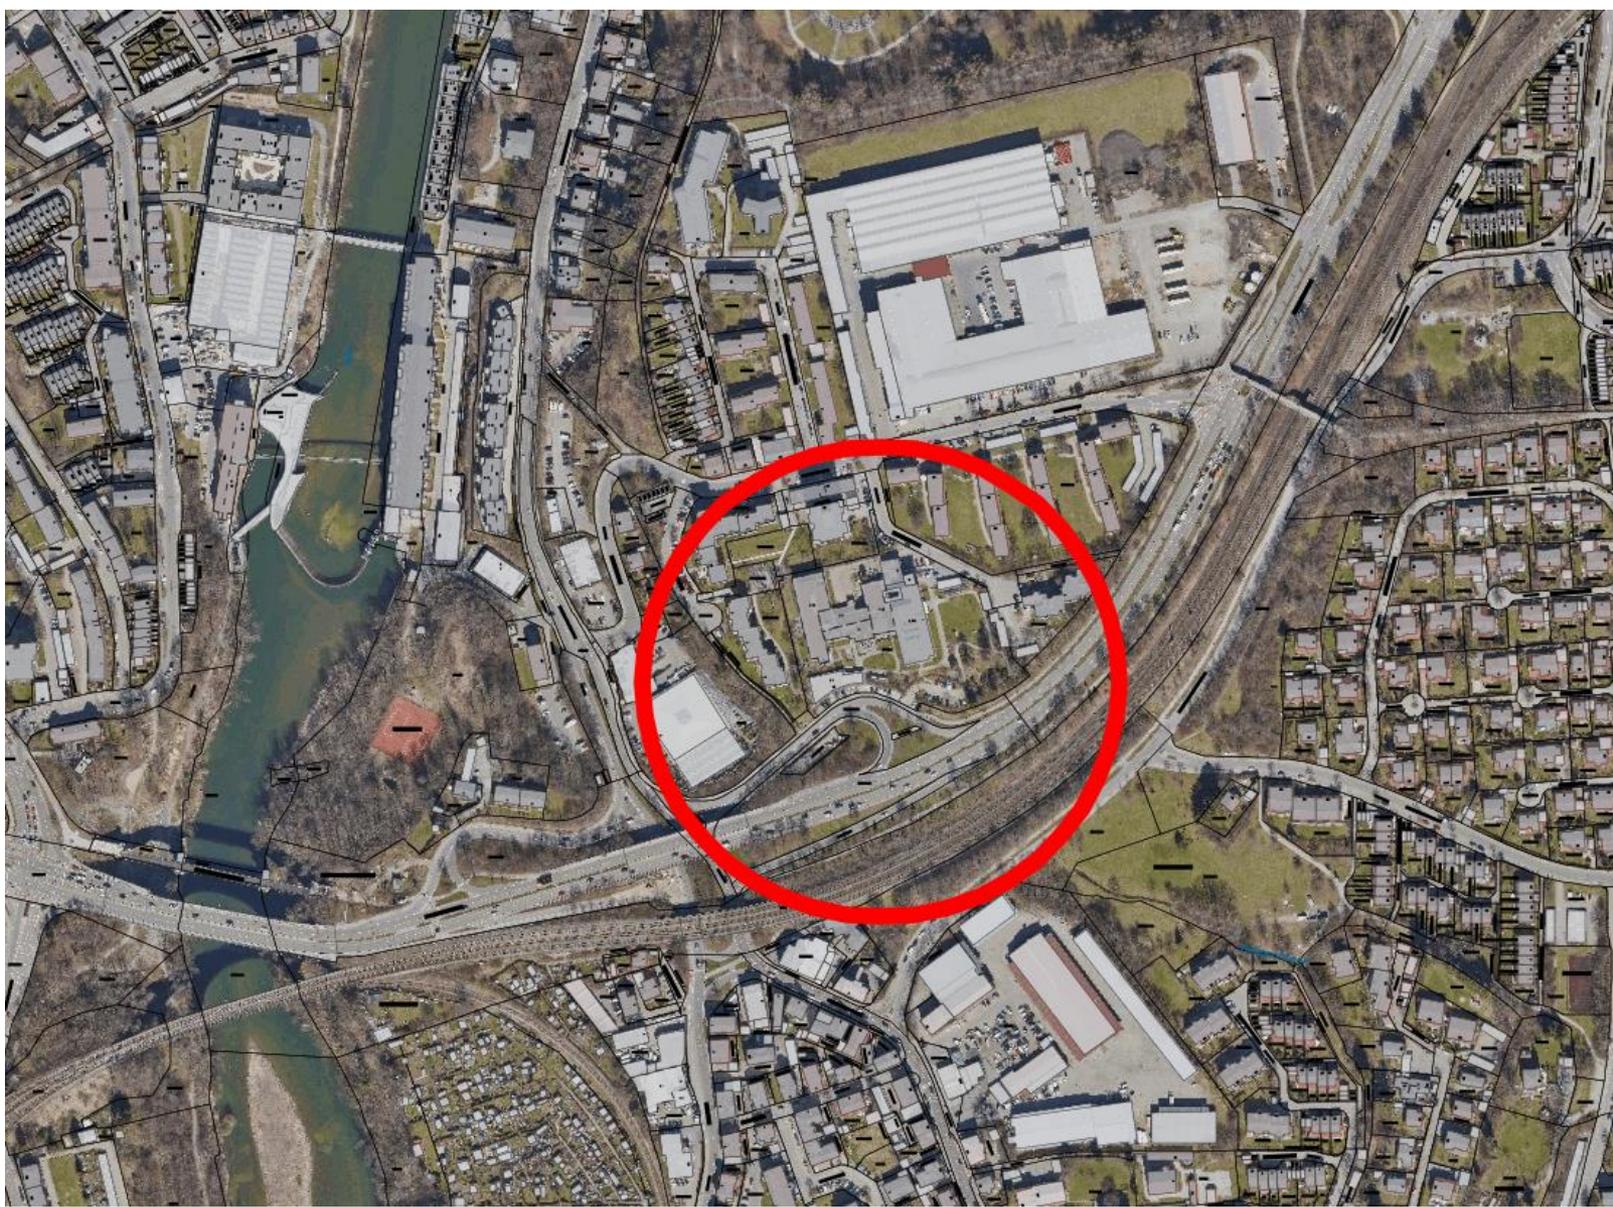

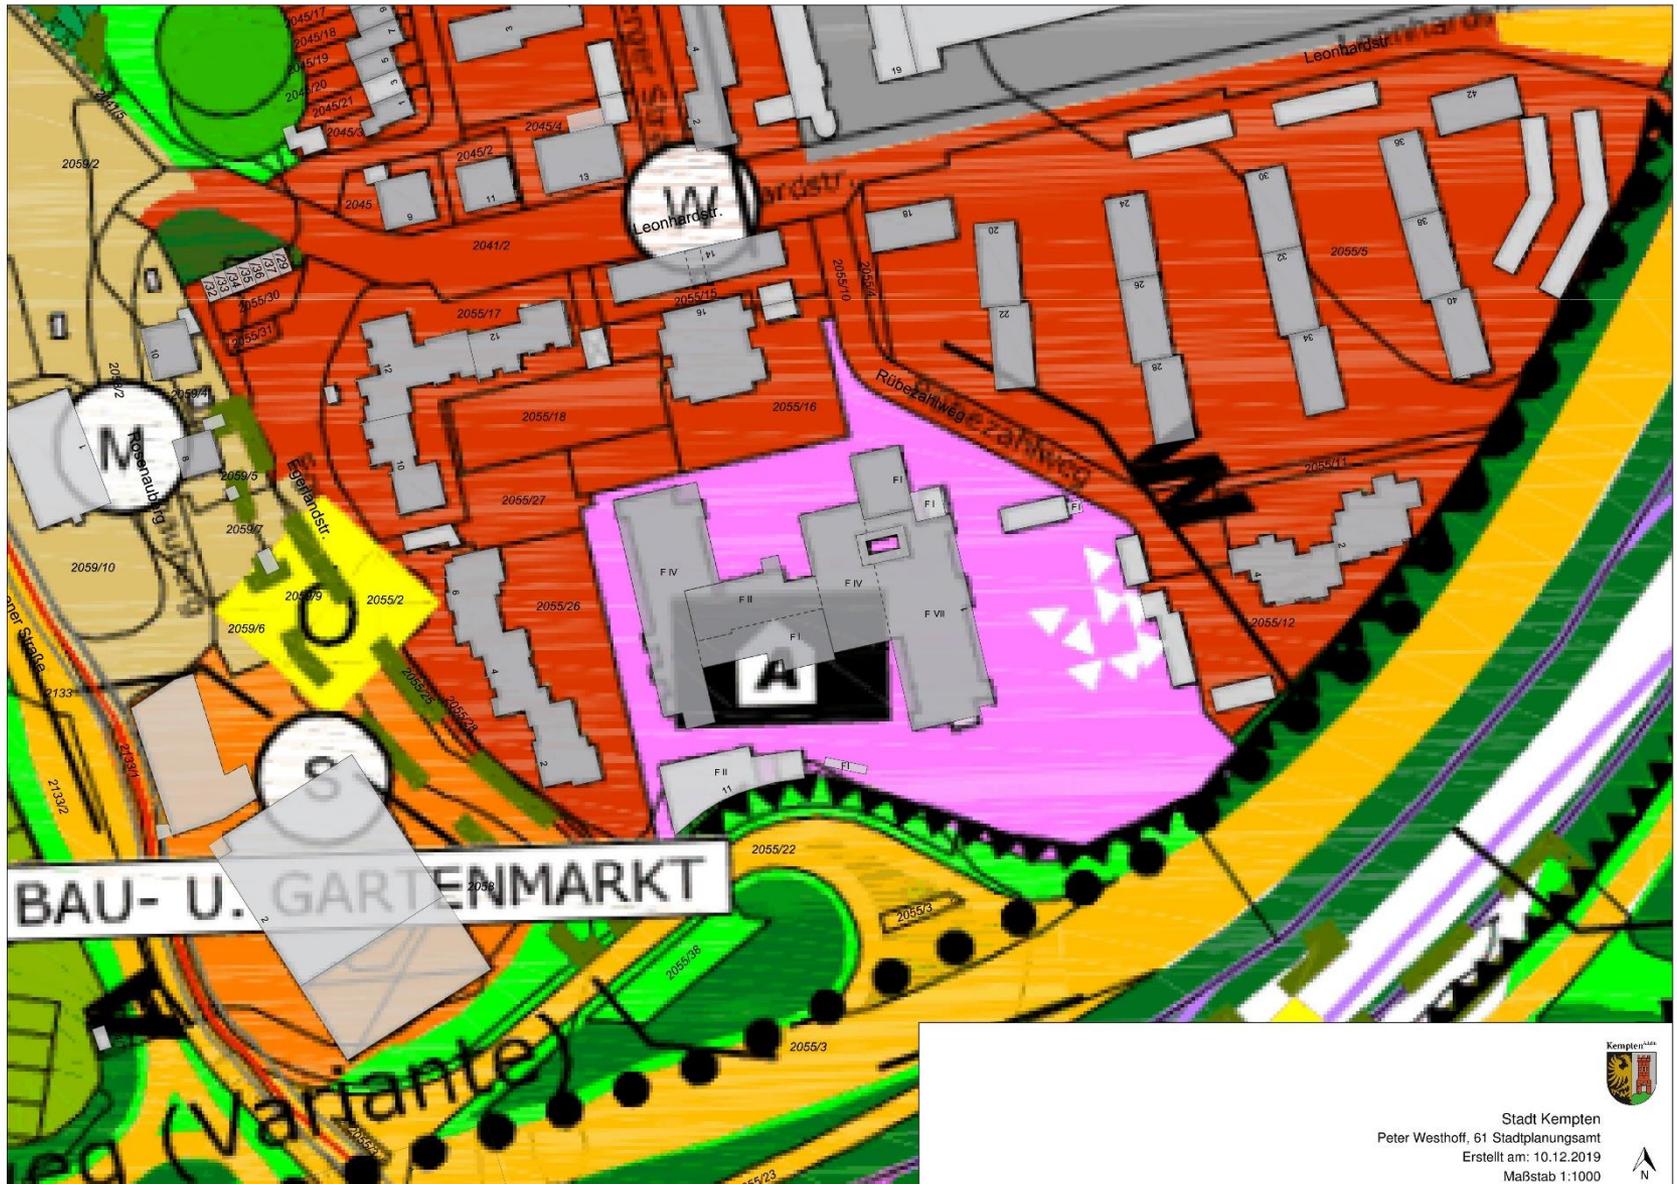

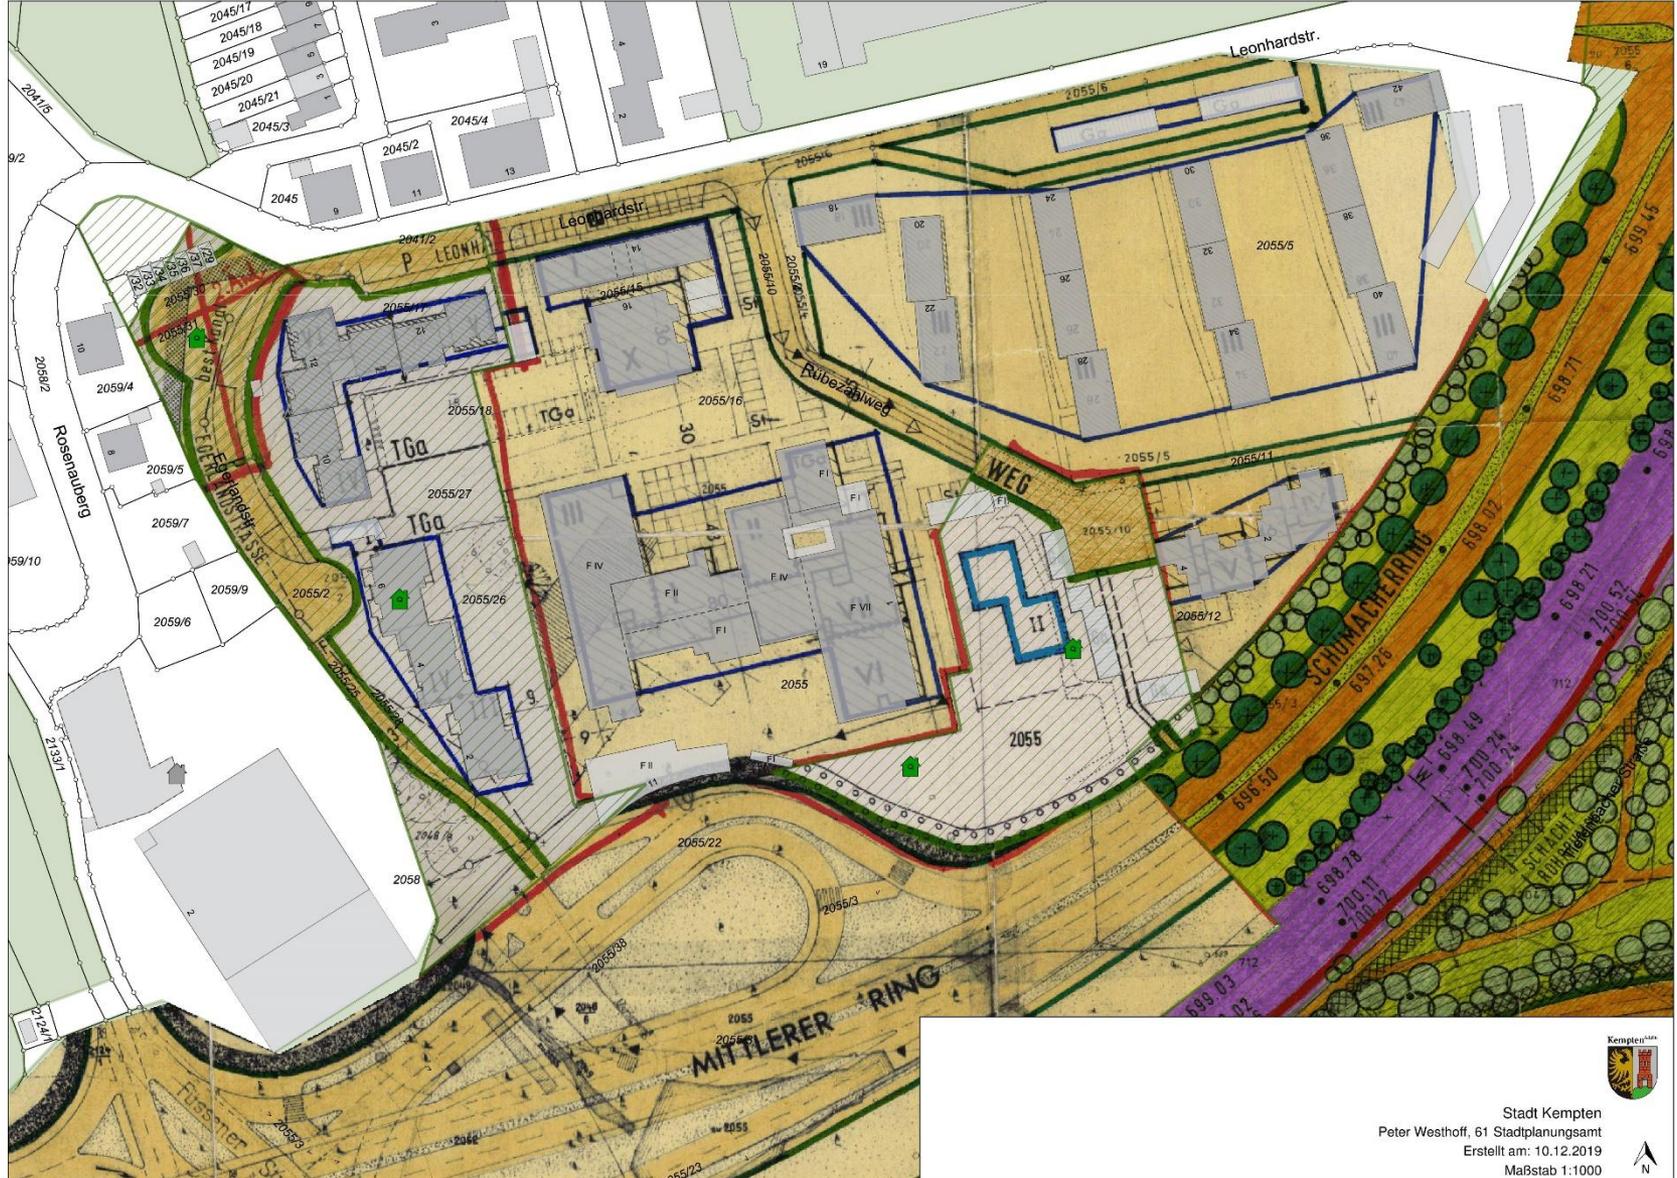

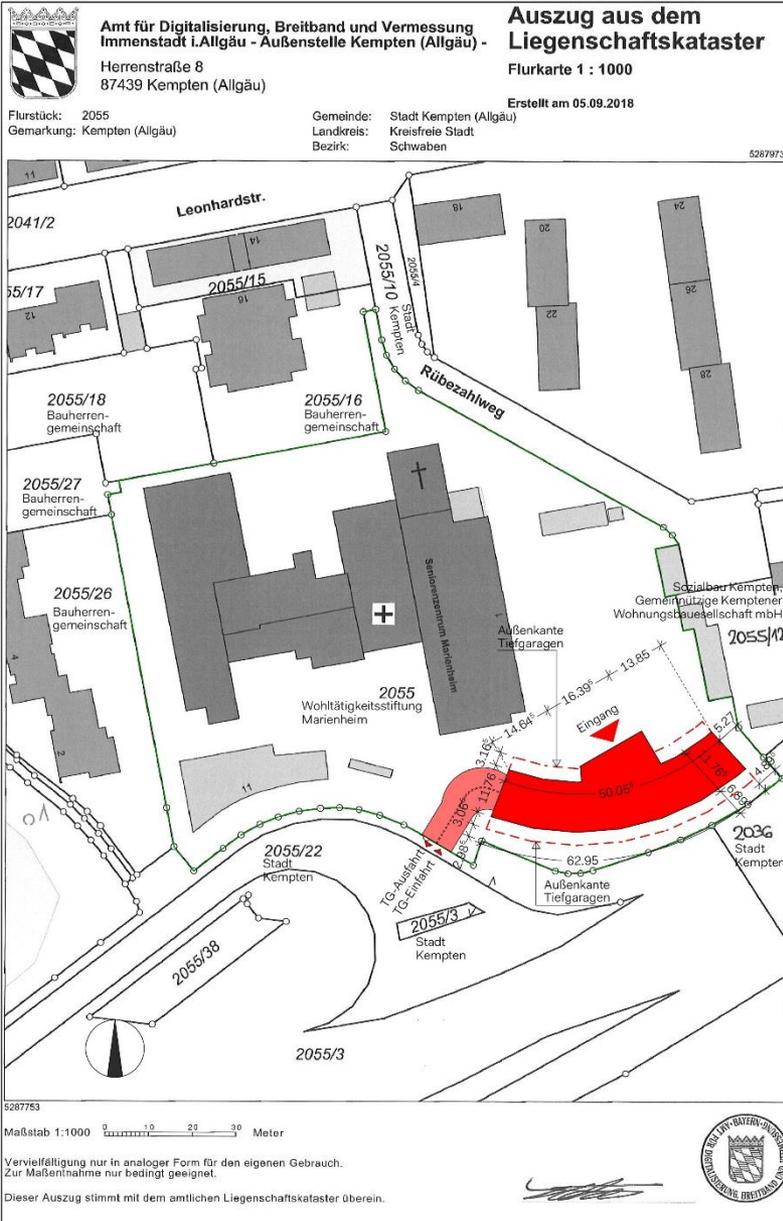

Neubau eines Beratungs- u. Therapiezentrum mit Tiefgarage, Fl.St.Nr. 2055, Schumachering 11, in 87437 Kempten

Proj. Nr. 665

Nachbarn:

Sozialbau Kempten, Allgäuer Straße 1, 87435 Kempten
Fl.St.Nr.: X/X

Bauherr:

Allgäu-Stiftung, Schumacherring 11, 87437 Kempten
Fl.St.Nr.: 2055

Architekt:

JAKOB architekt · ingenieur PartGmbB



Lageplan

M1:1000

19.10.2019 -mh-

Bauherr:
Allgäu-Stiftung
0831/561150

Schumachering11
87437 Kempten

JAKOB architekt · ingenieur PartGmbB
Tel: 08282 / 8976 - 0
Fax: 08282 / 8976 - 20

Brunnenstraße 7a
86381 Krumbach
info@jakob-architekten.de


PLOT 13.12.2019



Perspektive Übersicht



① Erdgeschoss M1:200

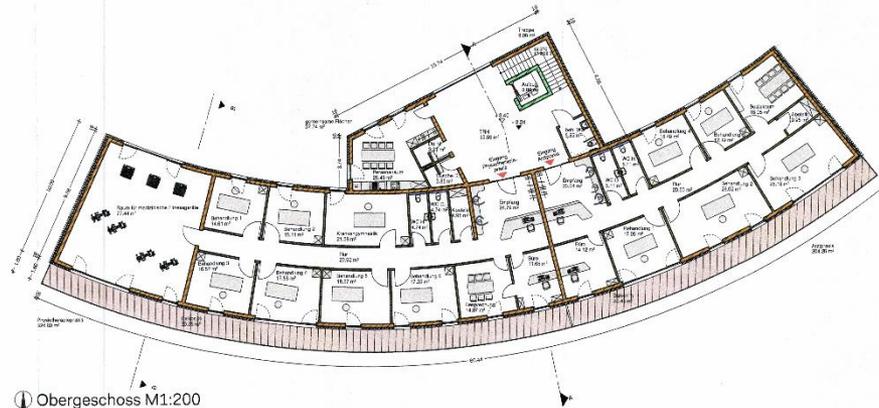

① Obergeschoss M1:200

Neubau eines Beratungs- und Therapie-
zentrums mit Tiefgarage, Fl.St.Nr. 2055,
Schumacherring 11, in 87437 Kempten

Proj. Nr. 685

Bauherr:

Allgäu-Stiftung, Schumacherring 11, 87437 Kempten
Fl.St.Nr.: 2055

Nachbar

Sozialbau Kempten, Allgäuer Straße 1, 87435 Kempten

Architekt:

JAKOB architekt • beratender Ingenieur PartGmbH



Perspektive von Süden

© JAKOB

Grundrisse EG, OG


M1:200
12.04.2019 - jm -

Bauherr:
Allgäu-Stiftung
0831/561150


Schumacherring 11
87437 Kempten

JAKOB architekt • ingenieur PartGmbH
Tel: 08282 / 8976 - 0
Fax: 08282 / 8976 - 20

Brunnenstraße 7a
86381 Krumbach
info@jakob-architekten.de

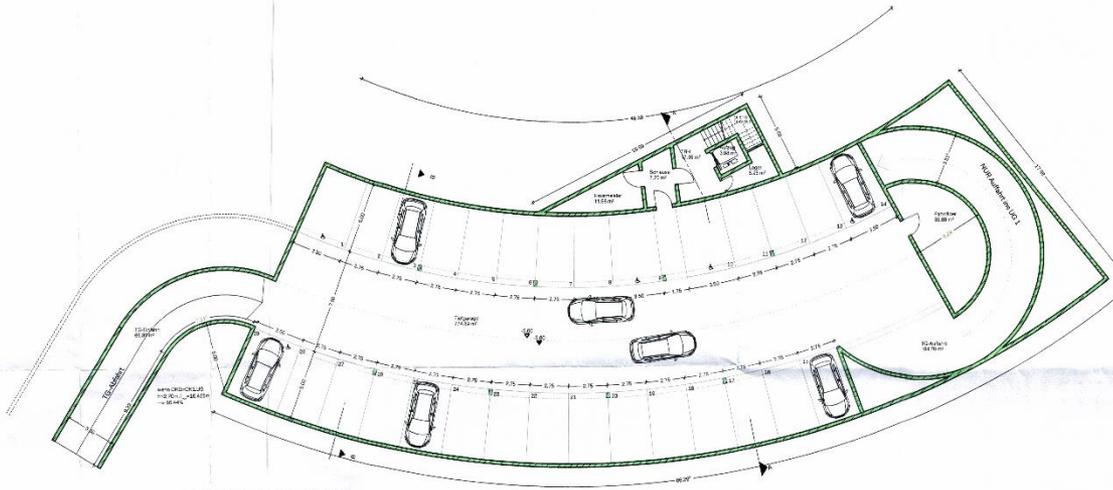

① Parkgarage M 1:200
29 Stellplätze

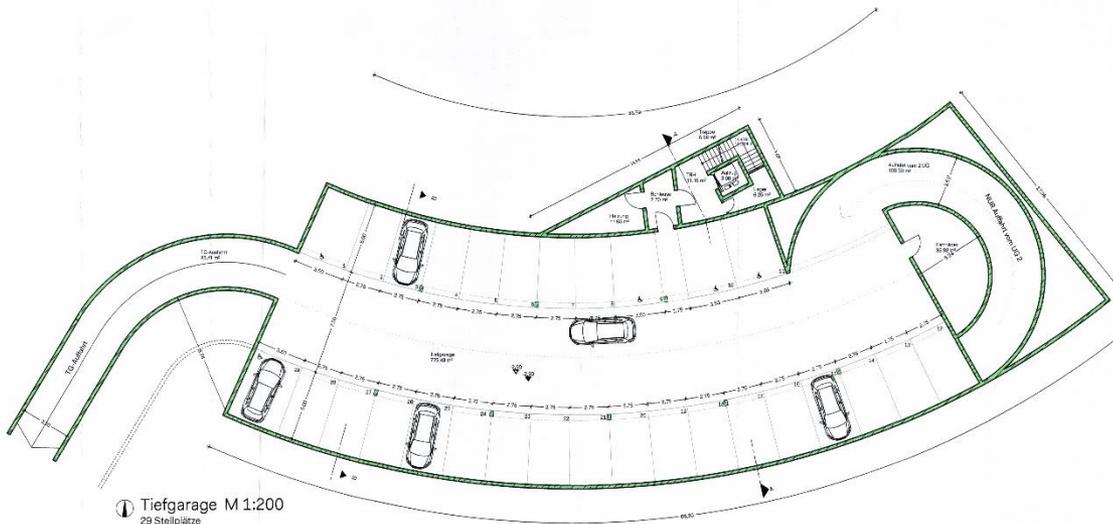

① Tiefgarage M 1:200
29 Stellplätze

Neubau eines Beratungs- und Therapie-
zentrums mit Tiefgarage, Fl.St.Nr. 2055,
Schumacherring 11, in 87437 Kempten

Proj. Nr. 685

Bauherr:

Allgäu-Stiftung, Schumacherring 11, 87437 Kempten
Fl.St.Nr.: 2055

Nachbar

Sozialbau Kempten, Allgäuer Straße 1, 87435 Kempten

Architekt:

JAKOB architekt • beratender Ingenieur PartGmbH



Perspektive von Süden

© JAKOB

Grundrisse 1.UG, 2.UG






M1:200
12.04.2019 - jm -

Bauherr:
Allgäu-Stiftung
0831/561150

Schumacherring 11
87437 Kempten

JAKOB architekt • ingenieur PartGmbH
Tel: 08282 / 8976 - 0
Fax: 08282 / 8976 - 20

Brunnenstraße 7a
86381 Krumbach
info@jakob-architekten.de

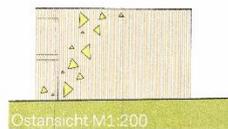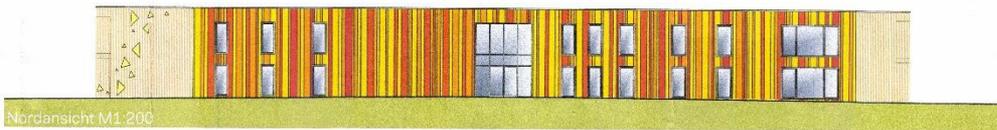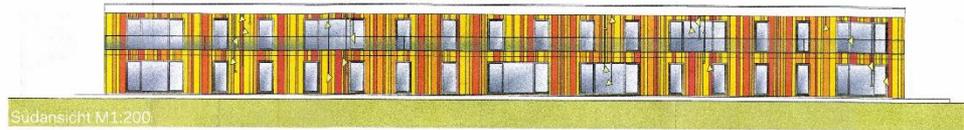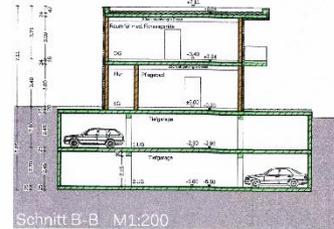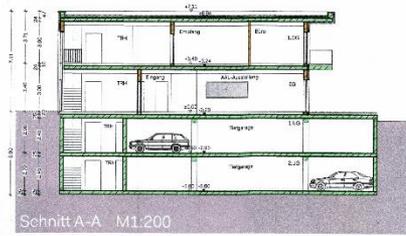

Neubau eines Beratungs- und Therapie-
zentrums mit Tiefgarage, Fl.St.Nr. 2055,
Schumacherring 11, in 87437 Kempten

Proj. Nr. 665

Bauherr:

Allgäu-Stiftung, Schumacherring 11, 87437 Kempten
FlSt.Nr.: 2055

Nachbar

Sozialbau Kempten, Allgäuer Straße 1, 87435 Kempten

Architekt:

JAKOB architekt • beratender Ingenieur PartGmbH



Perspektive von Süden

© JAKOB

Ansichten,
Schnitt A-A, Schnitt B-B





M1:200
12.04.2019 - jm -

Bauherr:
Allgäu-Stiftung
0831/561150

Schumacherring 11
87437 Kempten

JAKOB architekt • ingenieur PartGmbH
Tel: 08282 / 8976 - 0
Fax: 08282 / 8976 - 20

Brunnenstraße 7a
86381 Krumbach
info@jakob-architekten.de

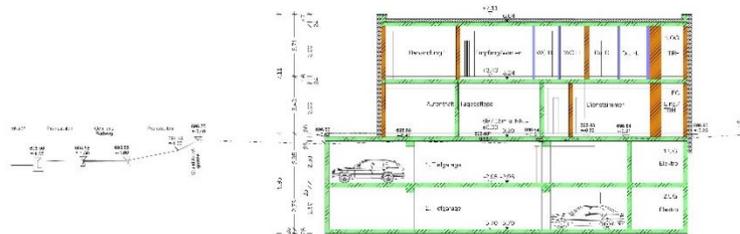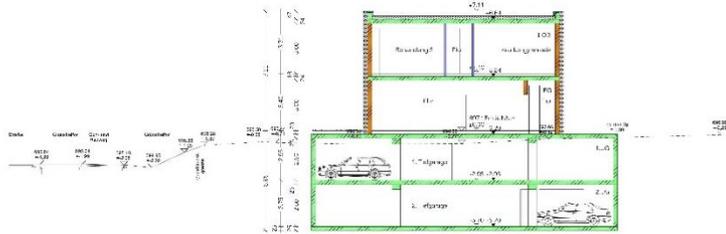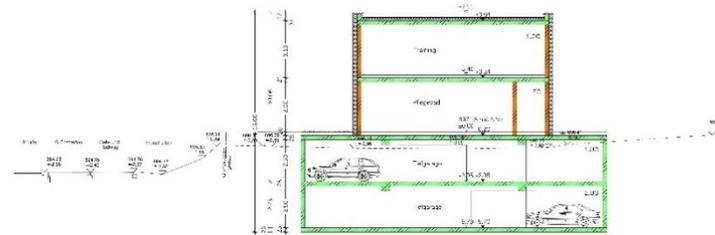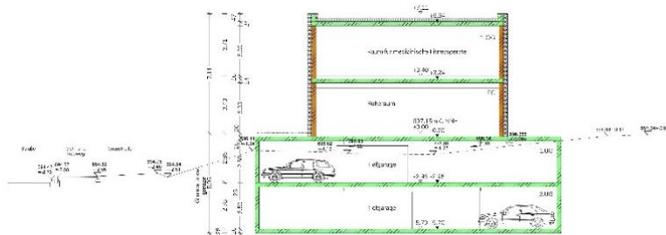

Neubau eines Beratungs- u. Therapiezentrum mit Tiefgarage, Fl.St.Nr. 2055, Schumachering 11, in 87437 Kempten

Nachbarn: Flurbereinigungsamt Allgäu, Fl. Nr. 1, 2, 100

Bauherr: Allgäu-Stiftung, Schumachering 11, 87437 Kempten

Architekt: JAKOB architektur + ingenieur PartGmbH




Schnitte 1-4

M1:100
19.10.2019 mh

Bauherr: Allgäu-Stiftung, Schumachering 11, 87437 Kempten

JAKOB architektur + ingenieur PartGmbH Brunnenstraße 7a, 86381 Krumbach, info@jakob-architekten.de

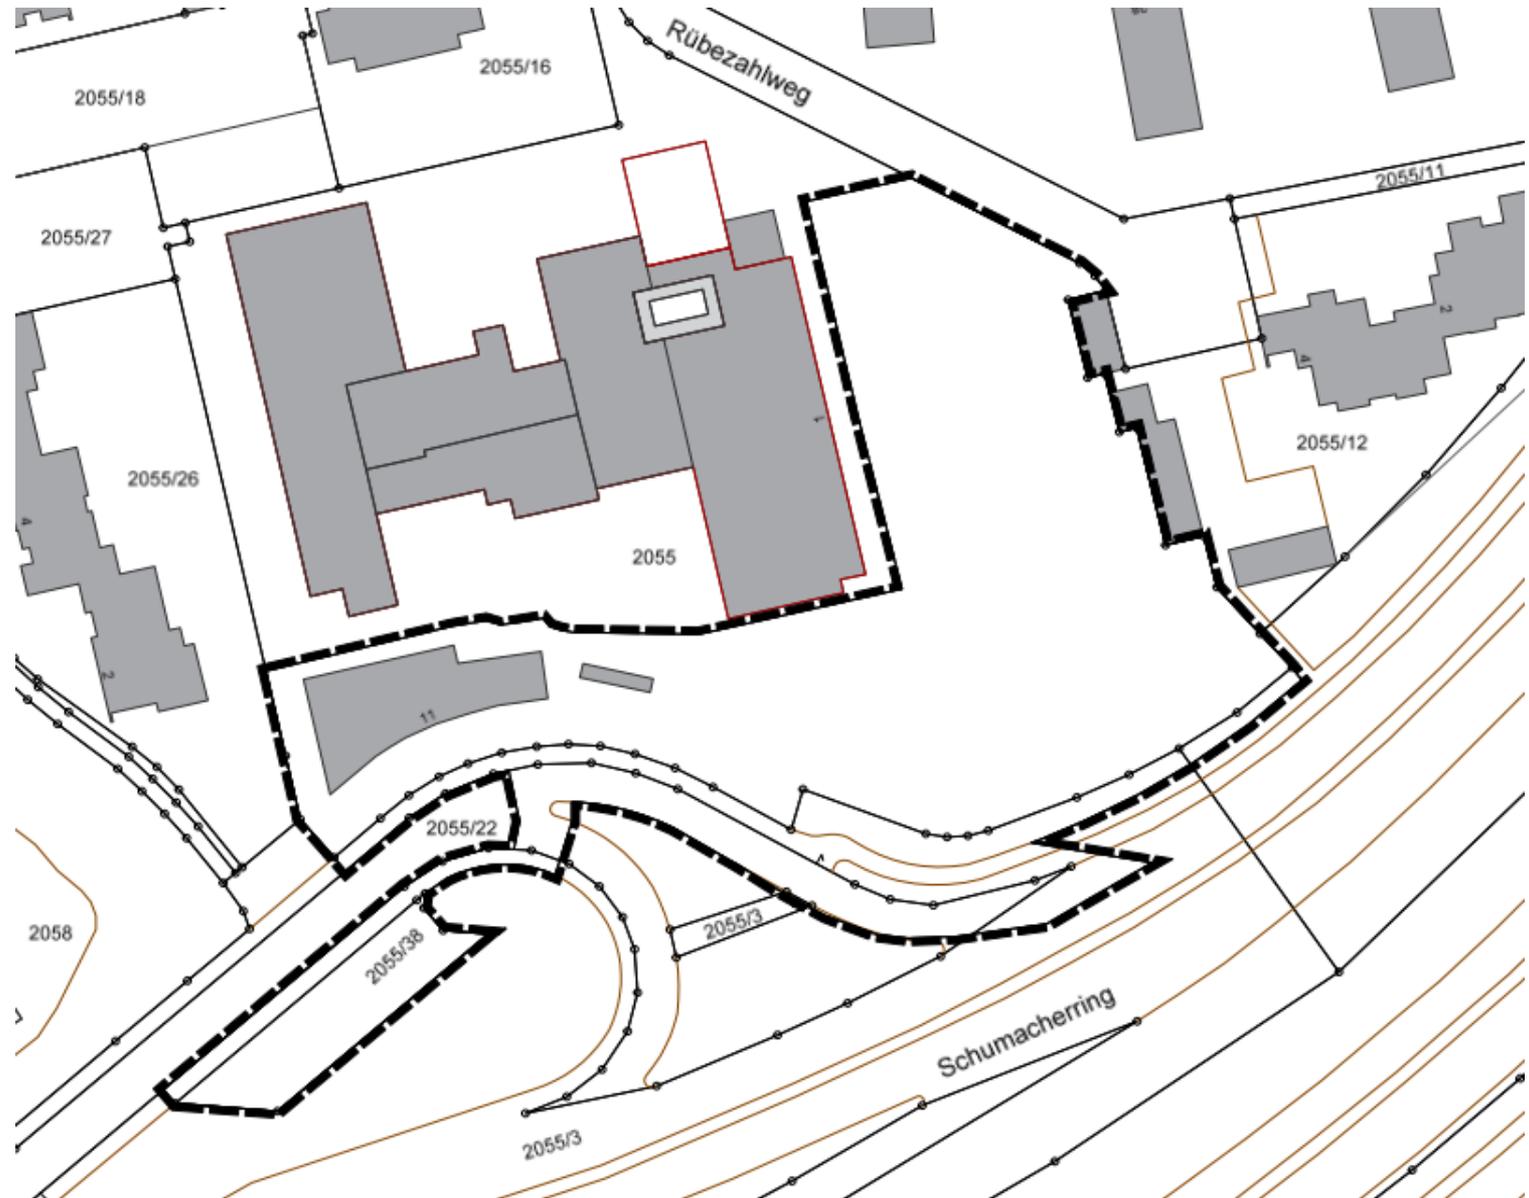






Tagzeitraum (6:00 bis 22:00 Uhr)

Nachtzeitraum (22:00 bis 6:00 Uhr)

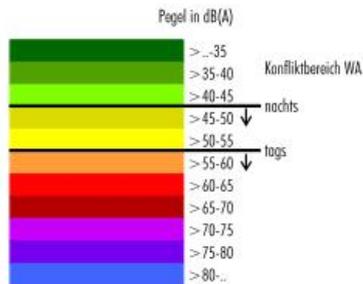

Legende

- Höhenlinie
- Geltungsbereich
- Gebäude
- Schumacherring West (STRb)
- Schumacherring Mitte (STRb)
- Schumacherring Ost (STRb)
- Auffahrt Nord (STRb)
- Abfahrt Nord (STRb)
- Auf- und Abfahrt Nord (STRb)
- Auffahrt Süd (STRb)

- Bahnlinie Neu-Ulm - Kempten (S03Z)
- Bahnlinie Buchloe - Lindau (S03Z)

Stadt Kempten


Schalltechnische Untersuchung zur 4. Änderung des Bebauungsplans "Südlich Leonhardstraße: vorhabenbezogener Bebauungsplan "BTZ Allgäu Stift"

Anhang 2: Rasterlärmkarten "Verkehrslärm" für den Tages- und Nachtzeitraum

Berechnungsebene Erdgeschoß (rel. Höhe 3,50 m)

Fassung vom 13.05.2020

www.buerogebir.de

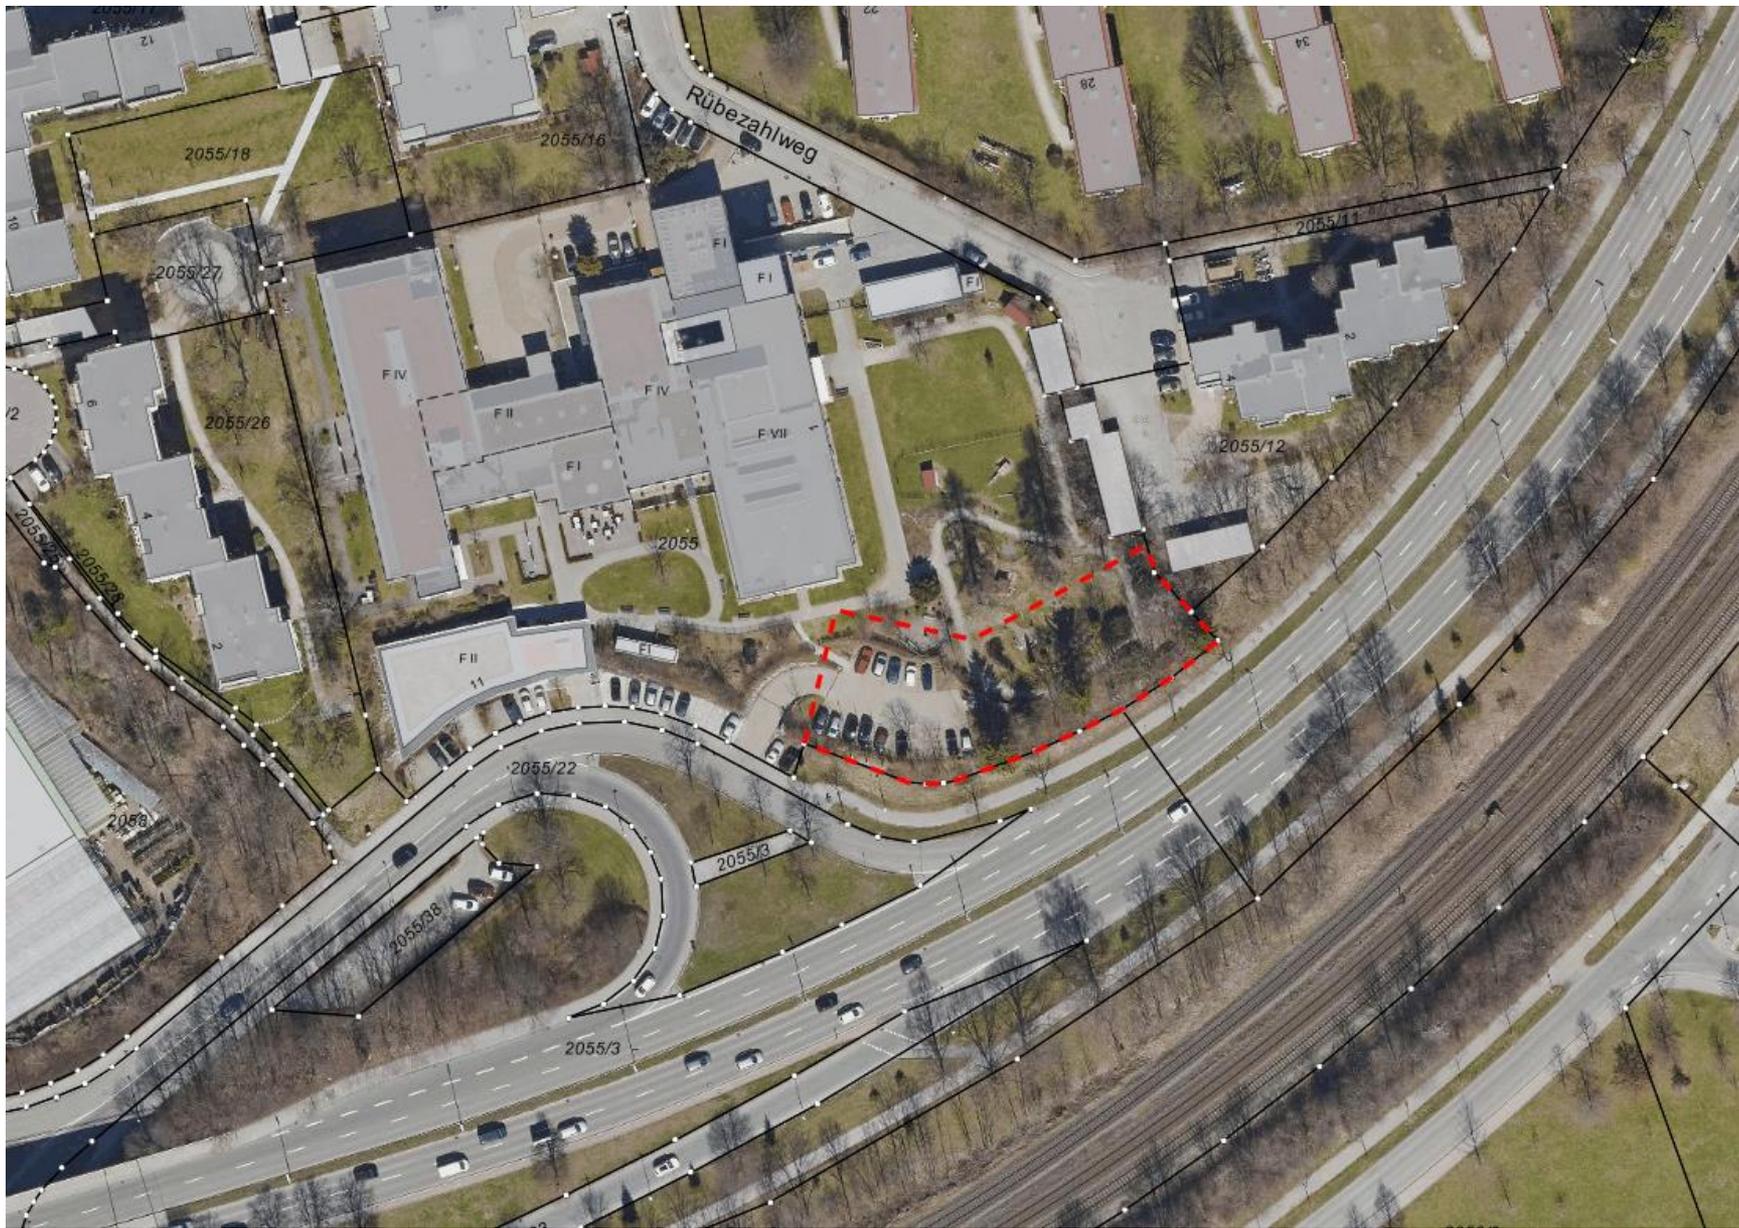



Leonhardstr. Nr. 14/16 (rechts) und Nr. 18 (links) mit Marienheim im Hintergrund (Mitte)



Leonhardstraße 18/20/24/30/36



Firma Saurer, Leonhardstr. 19 (rechts)
und Reichenberger Str. 2 (links)



Marienheim, Rüberzahlweg 1 (links) und
Leonhardstr. 16 im Hintergrund



Rübezahlweg 2/4




Dehner Gartenmarkt



Marienheim – Eingang Rübezahlweg 1



Leonhardstraße 12/14/16

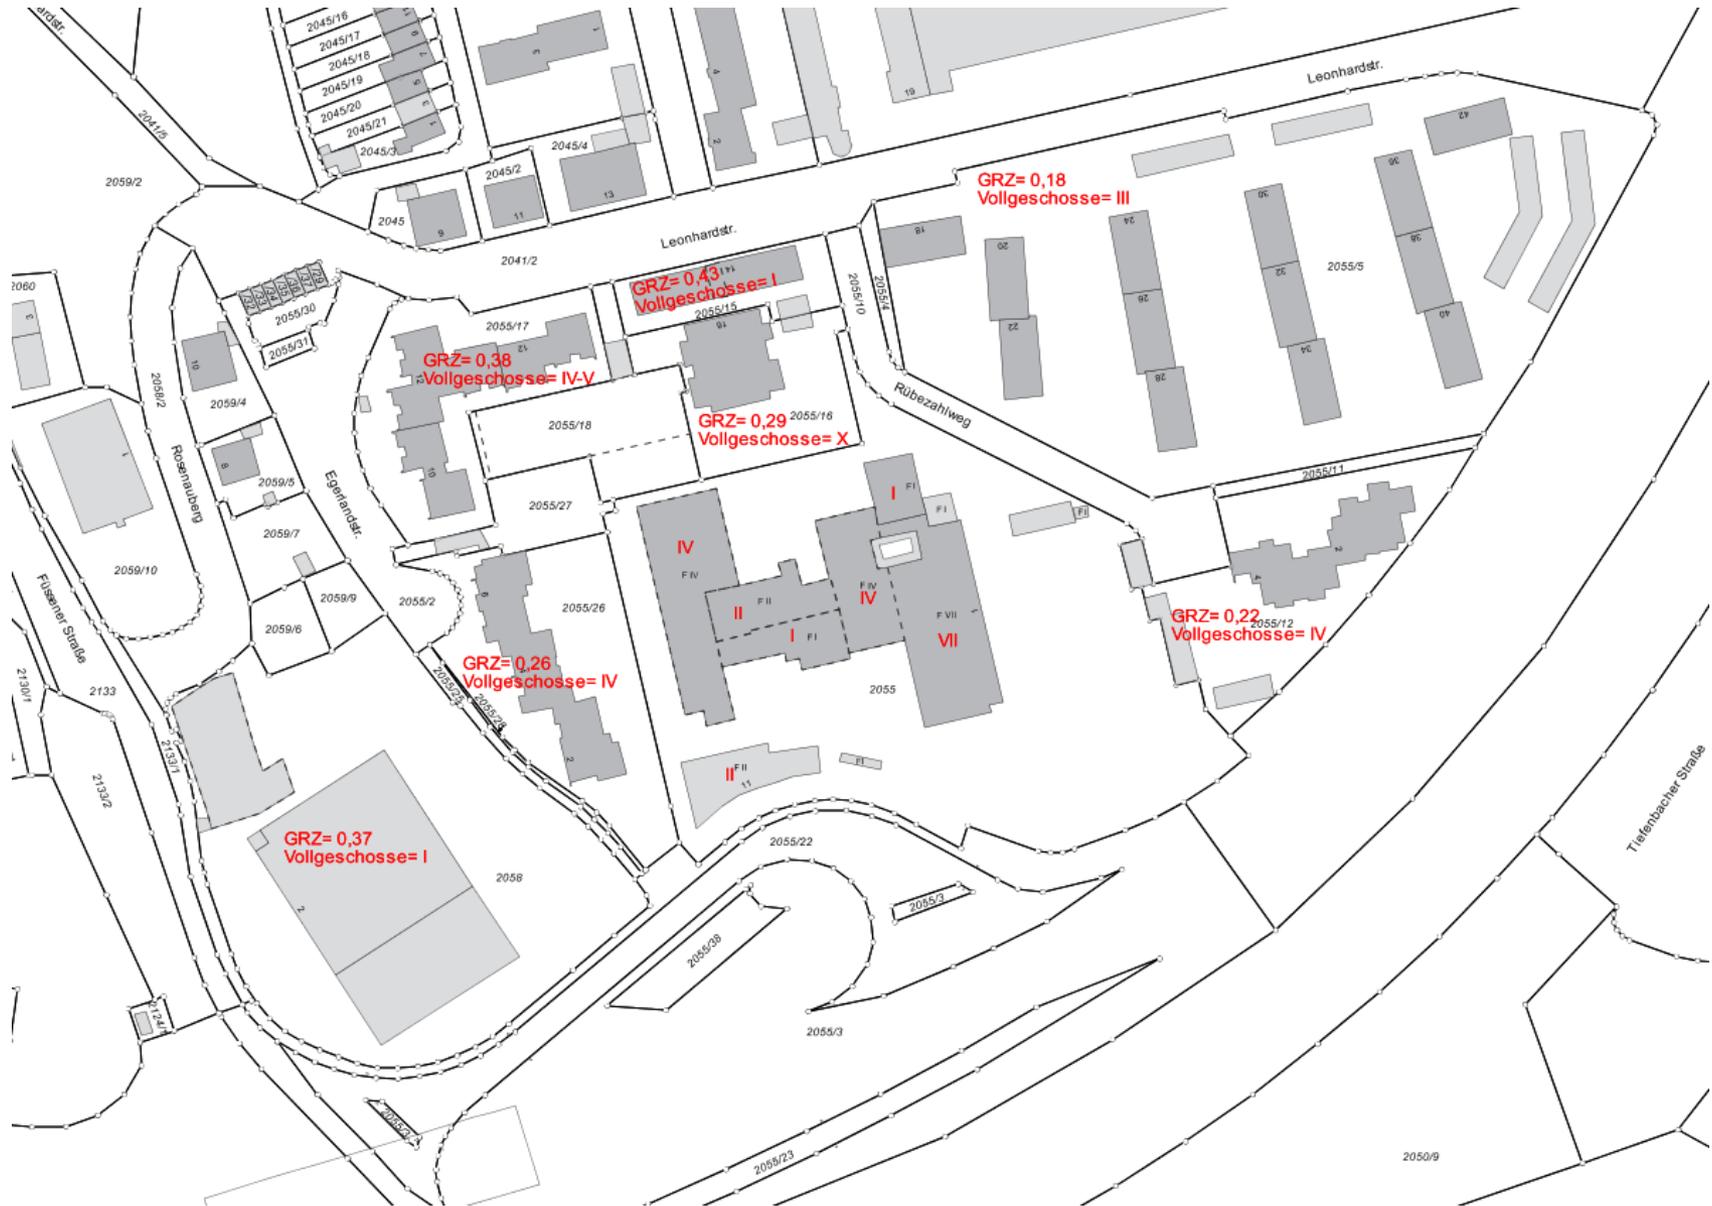

Stadt Kempten (Allgäu)
Vorhabenbezogener Bebauungsplan Nr. 562-4 „BTZ Allgäu-Stift, Neubau eines Beratungs- und
Therapiezentrum mit Tiefgarage“ zwischen ~~Rübezahlweg~~ und ~~Schumacherweg~~
Durchführungsvertrag

DURCHFÜHRUNGSVERTRAG

ZUM

VORHABENBEZOGENEN BEBAUUNGSPLAN

„BTZ Allgäu-Stift, Neubau eines Beratungs- und Therapiezentrum mit Tiefgarage“
zwischen ~~Rübezahlweg~~ und ~~Schumacherweg~~ 11

Dem Stadtrat wird empfohlen, folgenden Beschluss zu fassen:

Dem Abschluss des Durchführungsvertrages für das neue Beratungs- und Therapiezentrum, im Rahmen der 4. Änderung des Bebauungsplans „Südlich Leonhardstraße“: Vorhabenbezogener Bebauungsplan „BTZ Allgäu-Stift“ mit der Allgäu-Stiftung, Vereinigung gemeinnütziger Stiftungen im Allgäu e.V. wird zugestimmt.

Der Entwurf zur 4. Änderung des Bebauungsplans „Südlich Leonhardstraße“: Vorhabenbezogener Bebauungsplan „BTZ Allgäu-Stift“ wird gebilligt und die öffentliche Auslegung gemäß Planzeichnung vom 23.07.2020 mit den textlichen Festsetzungen, Begründung und den Anlagen beschlossen.