

Gestaltungsbeirat


Stadt Kempten (Allgäu)

Sitzung 24. November 2020

TOP 2 Bodmanstraße 46

TOP 2: Bodmanstraße 46

Bauherr	Bayerische Trendhaus GmbH
Entwurfsverfasser	MSW Architekten GmbH, Herr Hans-Peter Müller
Bauort	Bodmanstraße 46 (Flurstücke 998/23, 998/35, 998/36 und 998/40)
Bauvorhaben (Beschreibung)	Neubau eines Geschäftshauses
B-Plan/im Zusammenhang bebaut/Außenbereich?	Im Zusammenhang bebaut

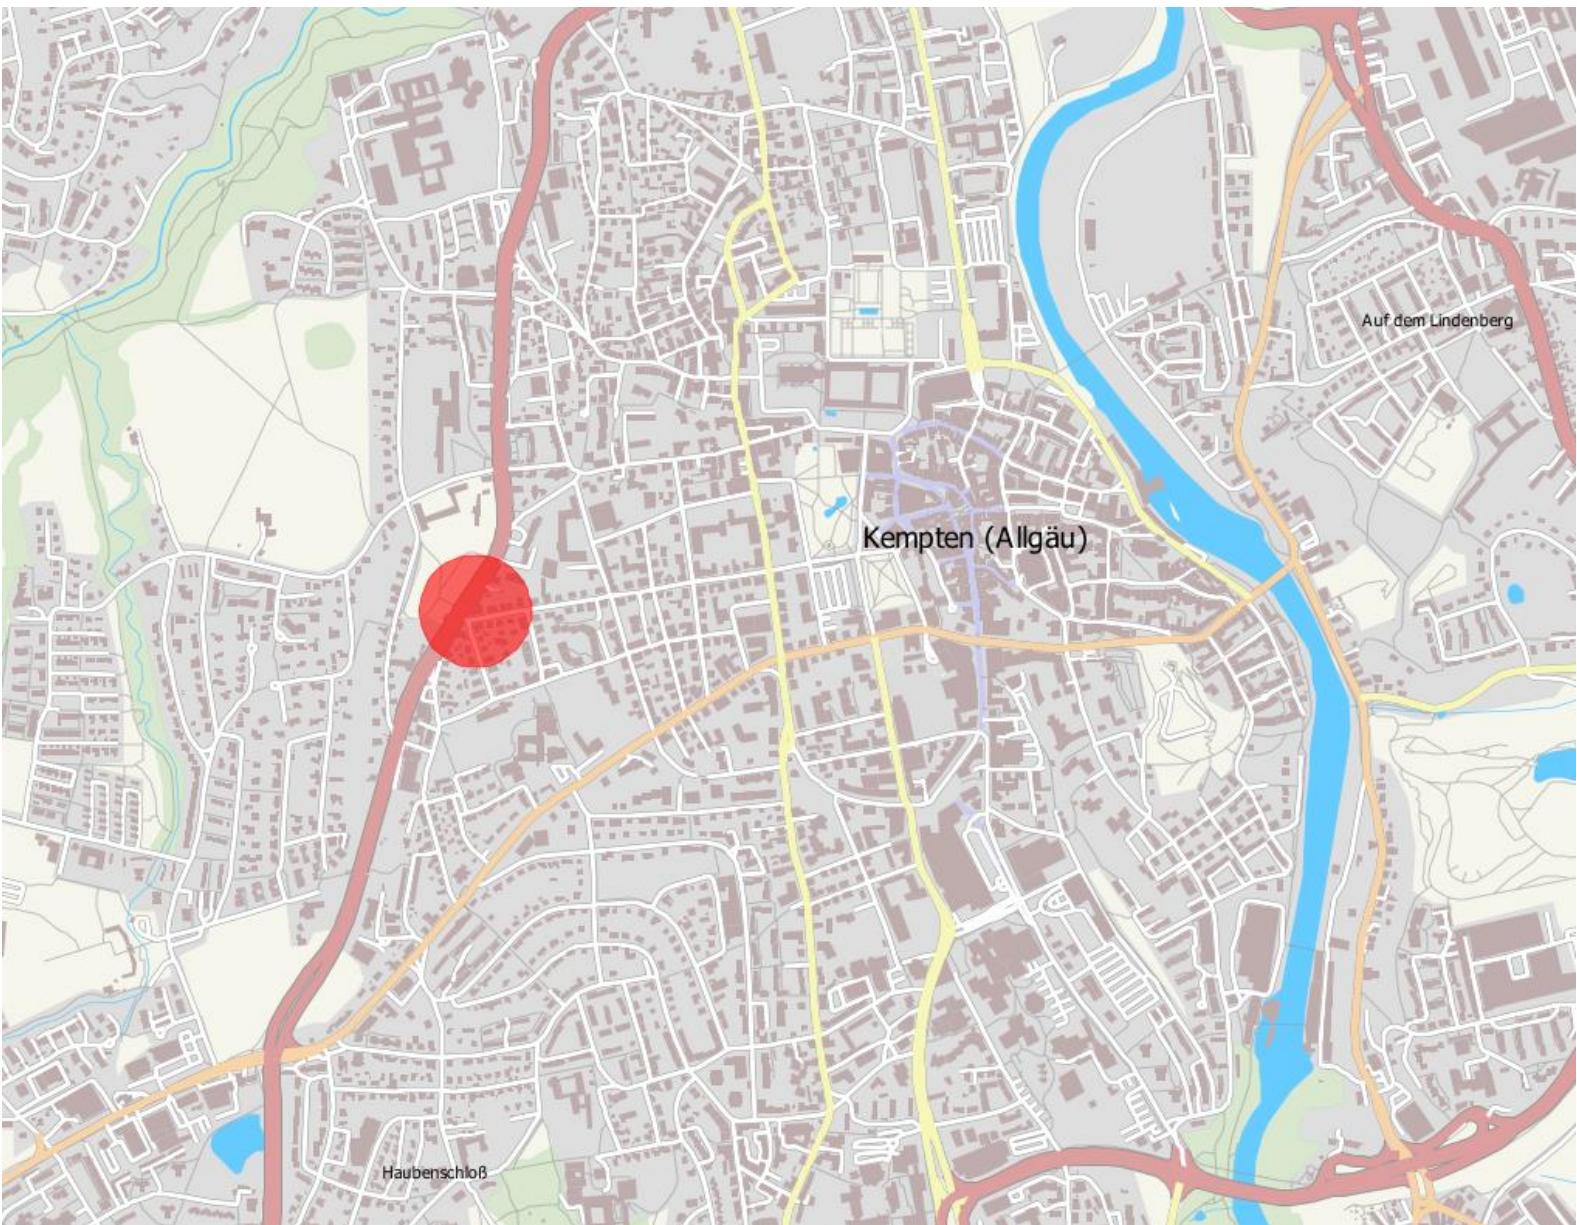



msw
msw architekten gmbh
müller mücklich schmeider
an der stadtmauer 9
87433 kempten
tel. 0831 32261-0 fax 18993

M 1 / 200
30.09.2020

Parkplatz Innenhof
Luftbild

Geschäftsgebäude Bodmanstraße 46
V O R P L A N N U N G



Geschäftsgebäude Bodmanstraße 46

msw architekten



Geschäftsgebäude Bodmanstraße 46

msw architekten



Geschäftsgebäude Bodmanstraße 46

msw architekten





msw
 msw architekten gmbh
 müller mücklich schneider
 an der stadthaus 9
 87433 kempten
 tel: (0831) 52299-0 fax: -18993
 M. 1/200
 30.09.2020
 Parkplatz Innenhof
 Bestand
 Geschäftsgebäude Bodmanstraße 46
 V O R P L A N U N G

