


Kempten Allgäu
 Stadt Kempten, 21.12.2020
 Thomas Kiechle
 Oberbürgermeister

Aufhebungssatzung
 der Baulinienfestsetzung für das Gebiet am oberen Schleyen, Hoffeld und Reichelsberg einschließlich der ortspolizeilichen Vorschrift zur Regelung der Bauweise für das Gebiet am Feilberg und Hoffeld
Einleitungsbeschluss zum Aufhebungsverfahren

Stadt Kempten
 (Allgäu)
 Stadtplanungsamt
 i.A.

10.12.2020
 Plan-Nr.
 II_610-3-1
 M ohne


NORD



Kempten Allgäu

Stadt Kempten, 21.12.2020

Thomas Kiechle
Oberbürgermeister

Aufhebungssatzung

der ortspolizeilichen Vorschrift über Einführung des offenen (Pavillon-)Bausystems mit Vorgarten in der Bodmannstraße

Einleitungsbeschluss zum Aufhebungsverfahren

Stadt Kempten (Allgäu)
Stadtplanungsamt

i.A.


10.12.2020

Plan-Nr.
II_610-3-5



NORD

M ohne

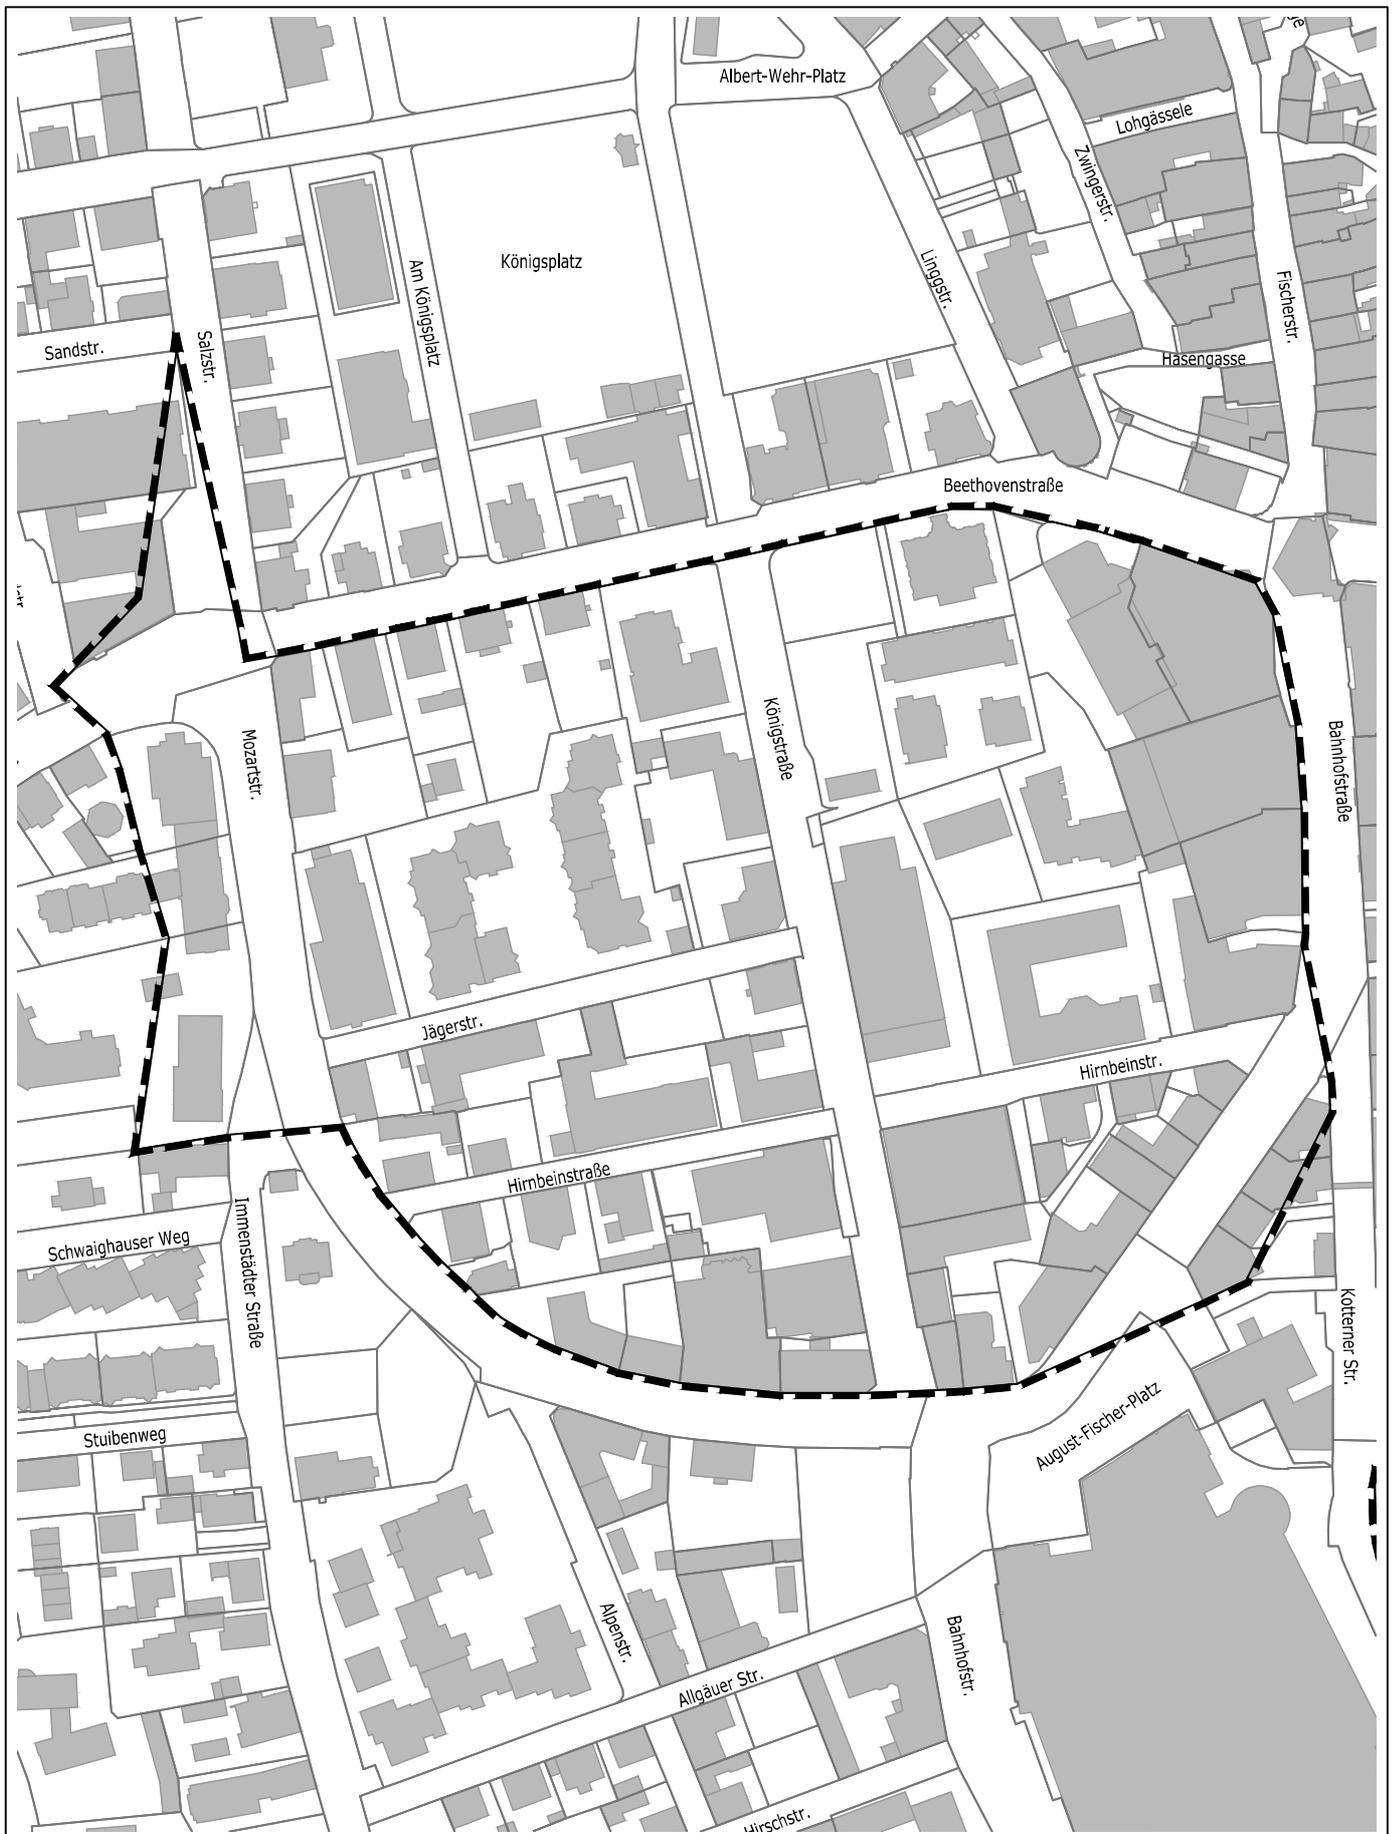

Kempten Allgäu

Stadt Kempten, 21.12.2020

Thomas Kiechle
Oberbürgermeister

Aufhebungssatzung

der Baulinien zwischen den beiden Bahnhofsanfahrten

Einleitungsbeschluss zum Aufhebungsverfahren

Stadt Kempten
(Allgäu)
Stadtplanungsamt

i.A.

10.12.2020


Plan-Nr.

II_610-3-39




NORD

M 1:2500

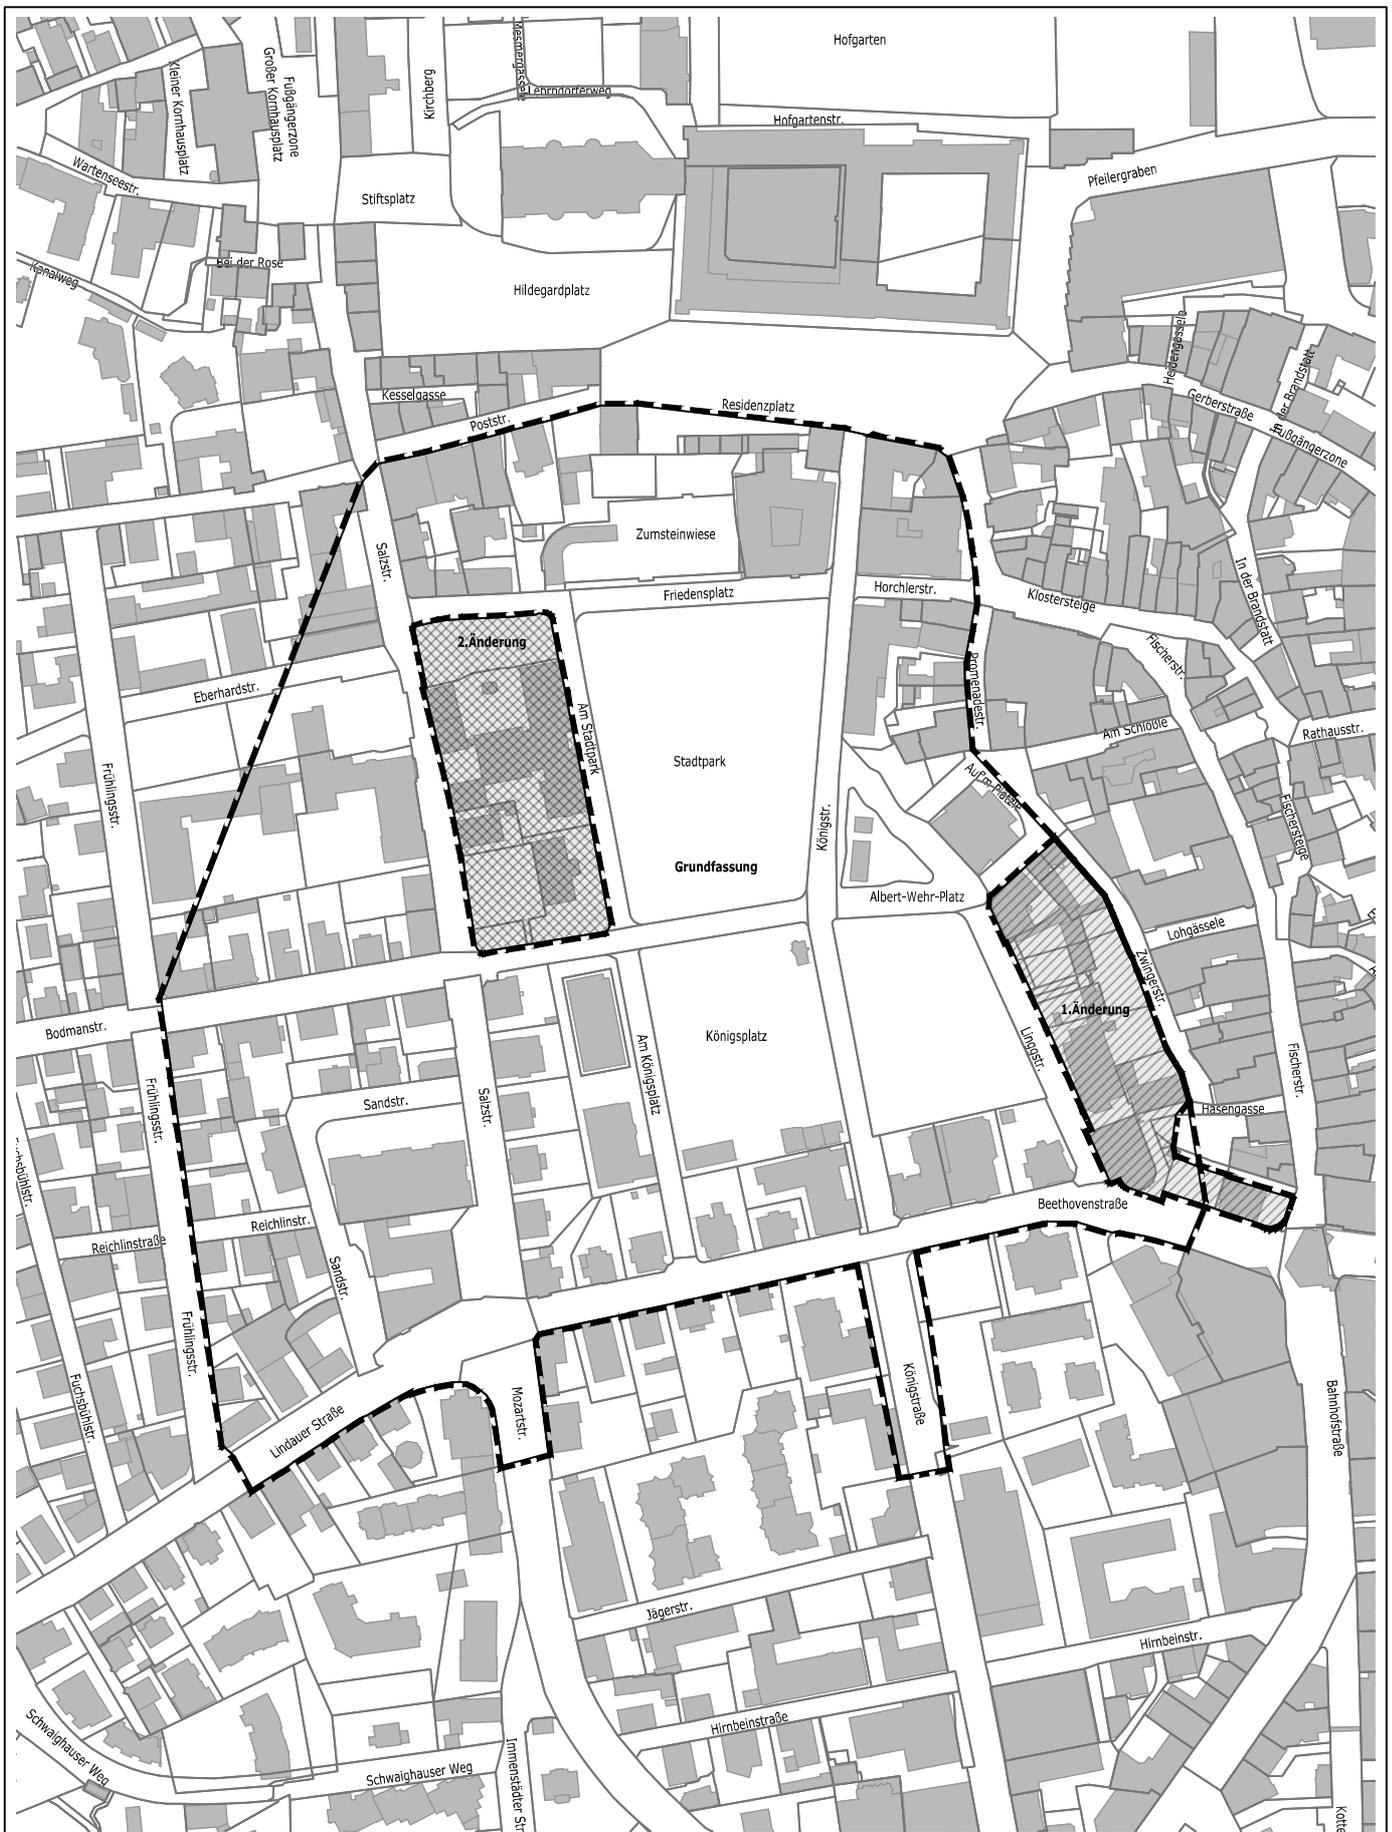

 Kempten Allgäu	Aufhebungssatzung	Stadt Kempten (Allgäu) Stadtplanungsamt	10.12.2020	
Stadt Kempten, 21.12.2020	des Baulinienplans zur Bebauung der Schwaigwiese einschließlich der ersten Baulinienveränderung für die Verbindung der Zwingerstraße mit der Wilhelmstrasse und der zweiten Baulinienveränderung in der Luitpoldstrasse zwischen Bodmann- und Kloster-Strasse	i.A.	Plan-Nr. II_610-3-48	NORD
Thomas Kiechle Oberbürgermeister	Einleitungsbeschluss zum Aufhebungsverfahren		M ohne	

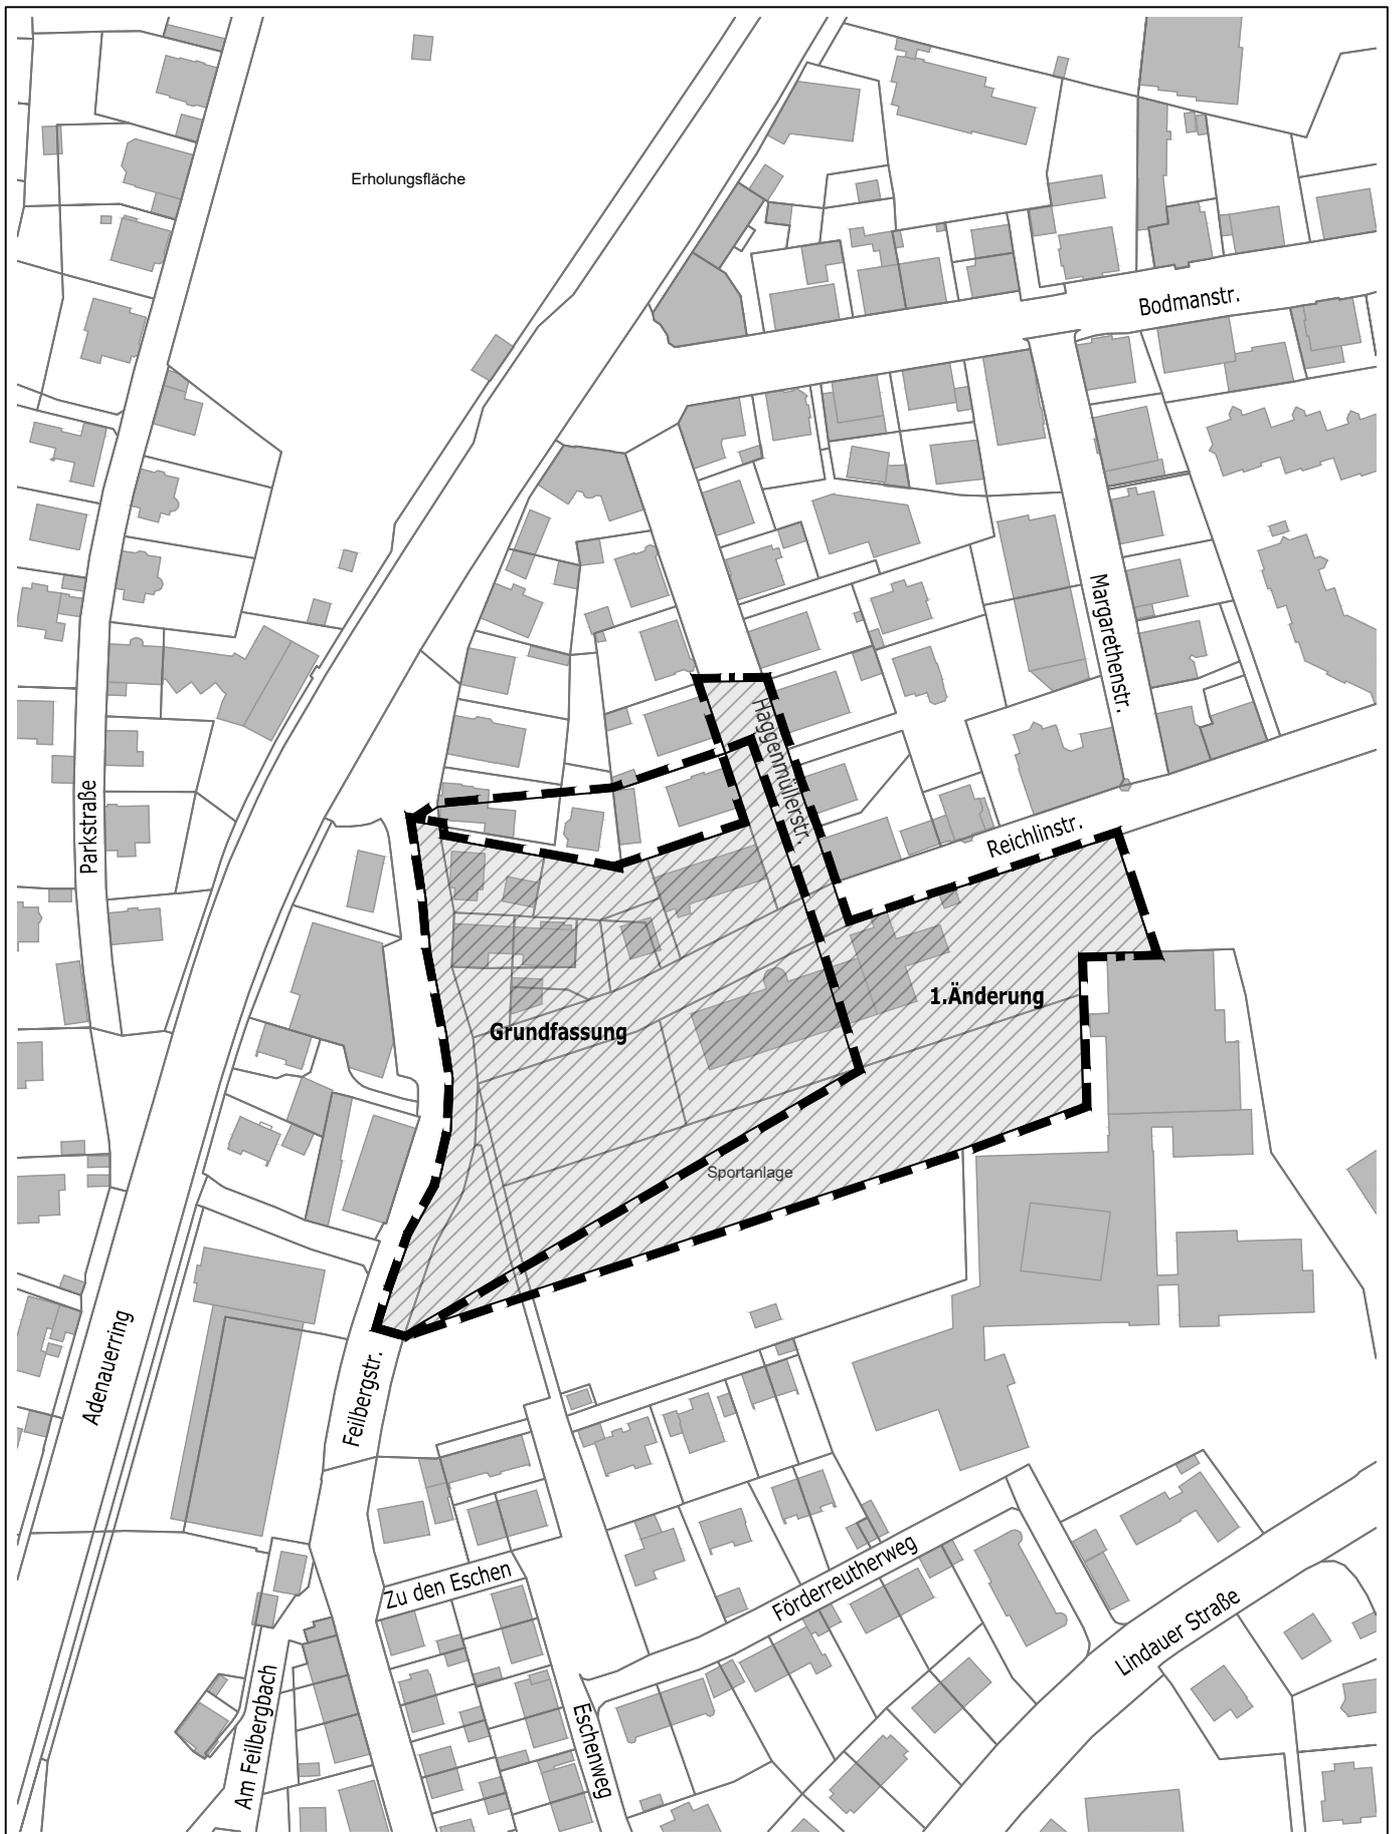

Kempten Allgäu

Stadt Kempten, 21.12.2020

Thomas Kiechle
Oberbürgermeister

Aufhebungssatzung

der Baulinienänderung in der Reichlinstrasse am Feilberg einschließlich der Baulinienänderung des oberen Teiles der Reichlinstrasse zwischen Feilberg- und Haggenmüllerstrasse

Einleitungsbeschluss zum Aufhebungsverfahren

Stadt Kempten
(Allgäu)
Stadtplanungsamt

i.A.

10.12.2020




NORD

Plan-Nr.

II_610-3-56

M 1:2000

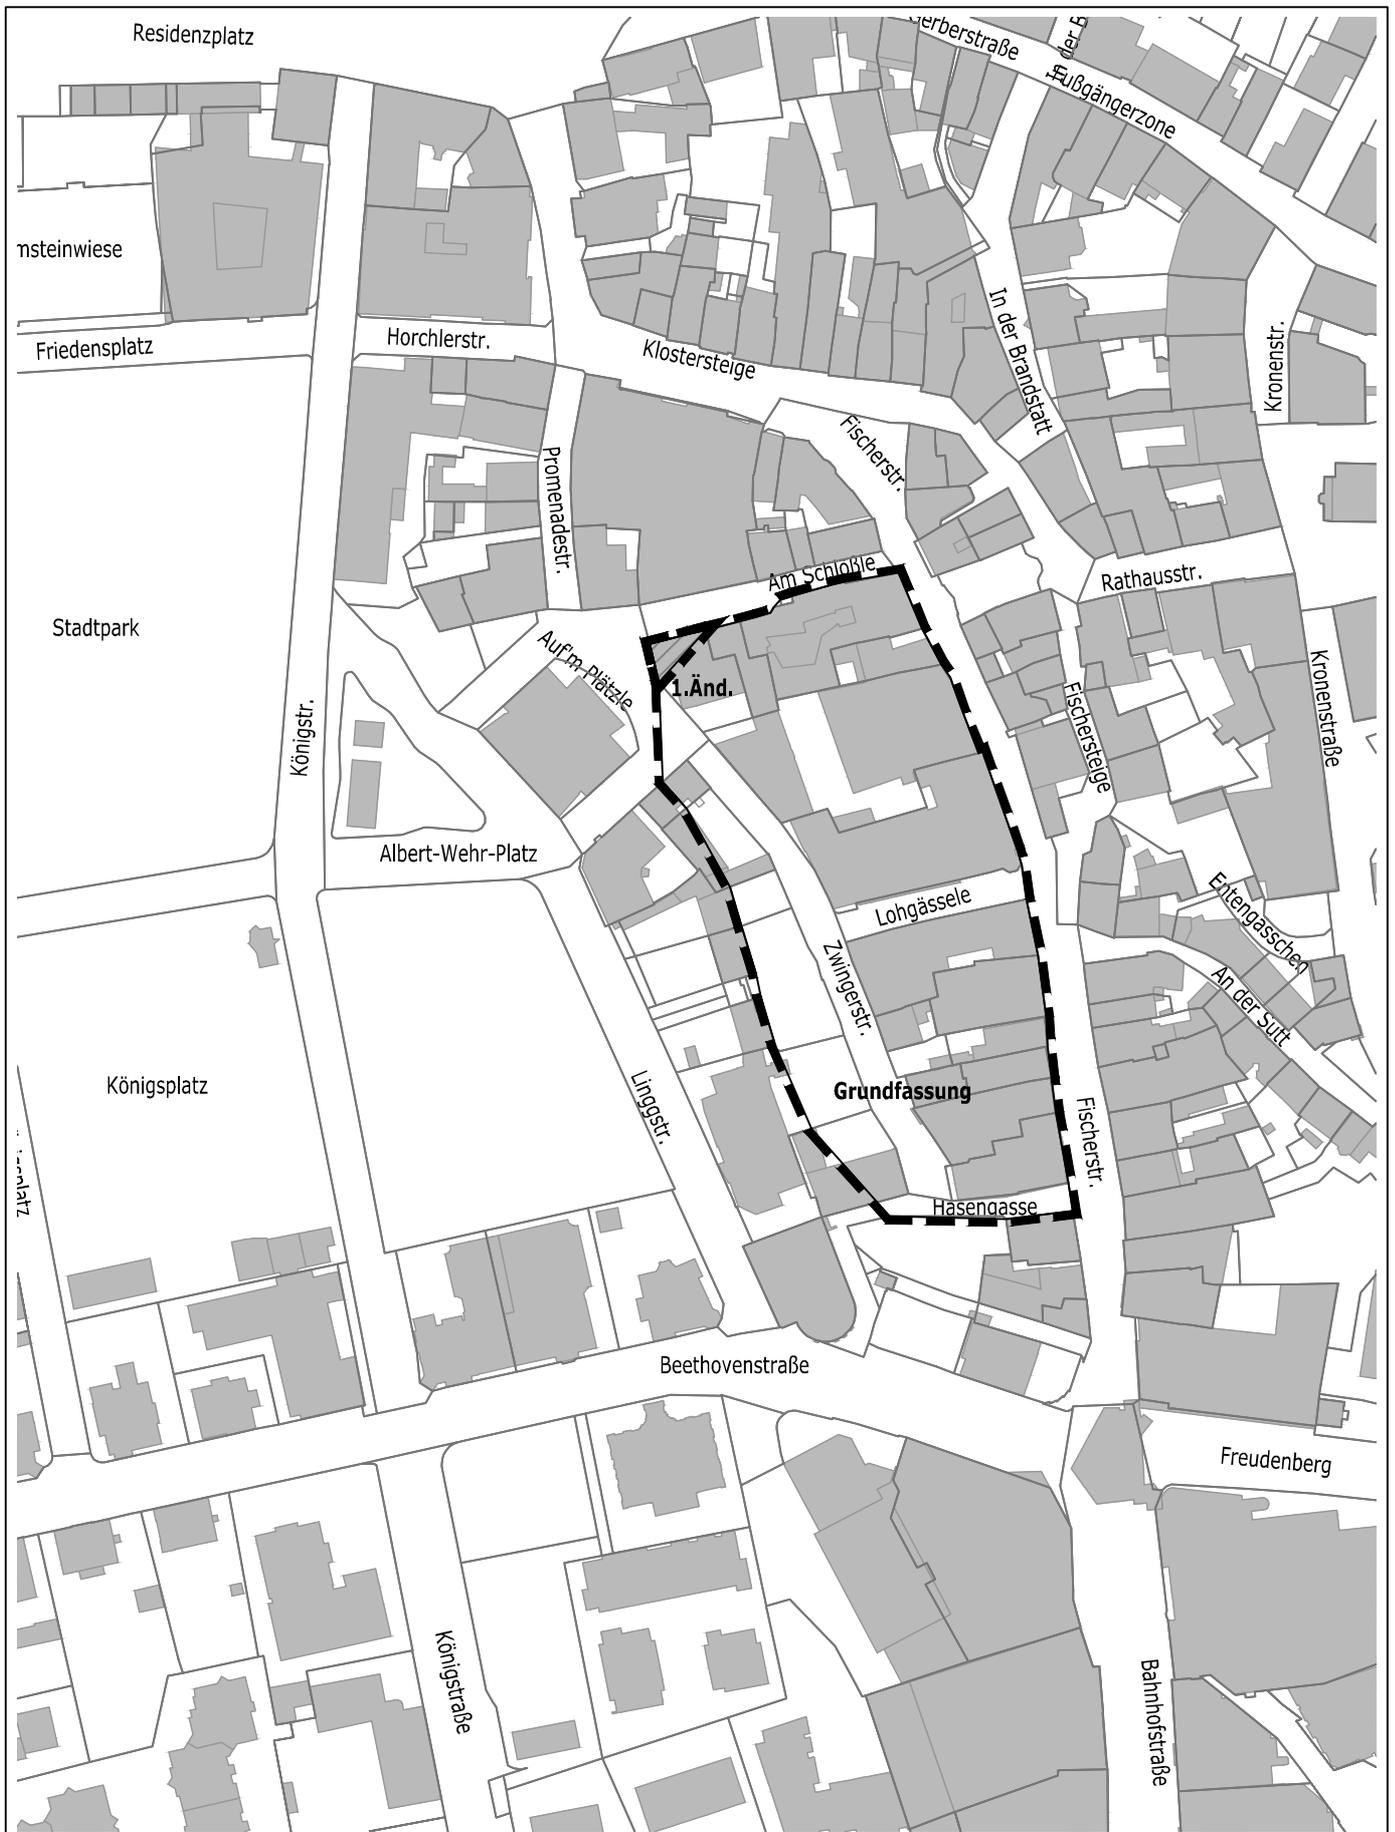

Kempten Allgäu

Stadt Kempten, 21.12.2020

Thomas Kiechle
Oberbürgermeister

Aufhebungssatzung

des Baulinienprojektes für das Gebiet zwischen Fischer- und Zwingenstrasse einschließlich der ersten Baulinienveränderung bei dem Hause mit Nr. 54 Am Plätze

Einleitungsbeschluss zum Aufhebungsverfahren

Stadt Kempten
(Allgäu)
Stadtplanungsamt

i.A.

10.12.2020




NORD


Plan-Nr.

II_610-3-69

M 1:2000

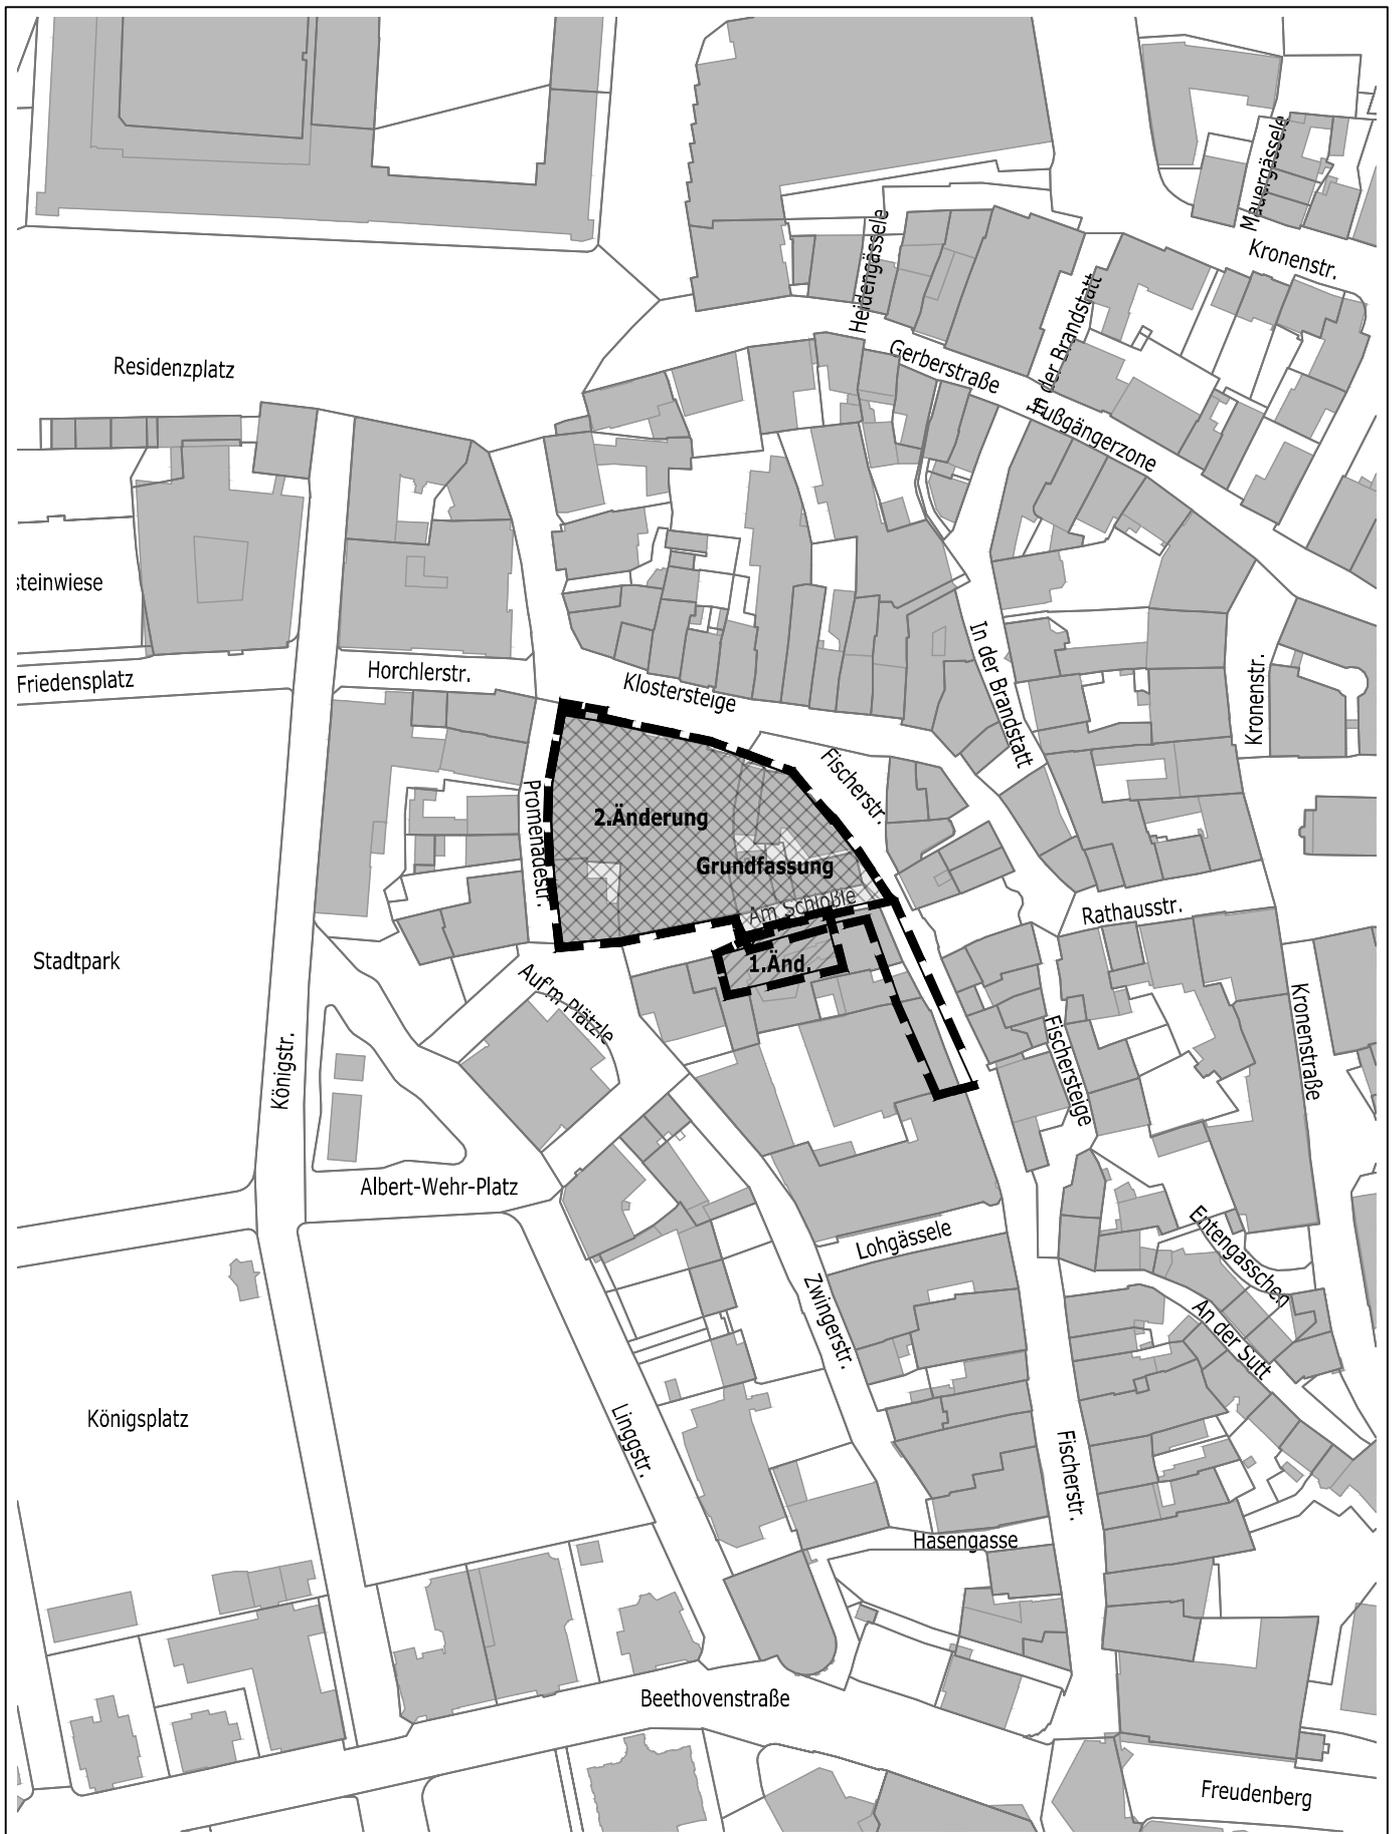

 <p>Kempten Allgäu</p> <p>Stadt Kempten, 21.12.2020</p> <p>Thomas Kiechle Oberbürgermeister</p>	<p align="center">Aufhebungssatzung</p> <p>der Baulinienfestsetzung am Schloßle, an der Fischerstrasse und Klostersteige einschließlich seiner ersten Änderung Baulinienfestsetzung am Schloßle und der zweiten Änderung Baulinienfestsetzung für das Gebiet zwischen Fischerstraße, Promenadestraße und Am Schloßle</p> <p align="center">Einleitungsbeschluss zum Aufhebungsverfahren</p>	<p>Stadt Kempten (Allgäu) Stadtplanungsamt</p> <p align="center">i.A.</p>	<p>10.12.2020</p> <p align="center">  NORD </p> <p>Plan-Nr. II_610-3-75</p> <p align="right">M 1:2000</p>
---	---	---	--

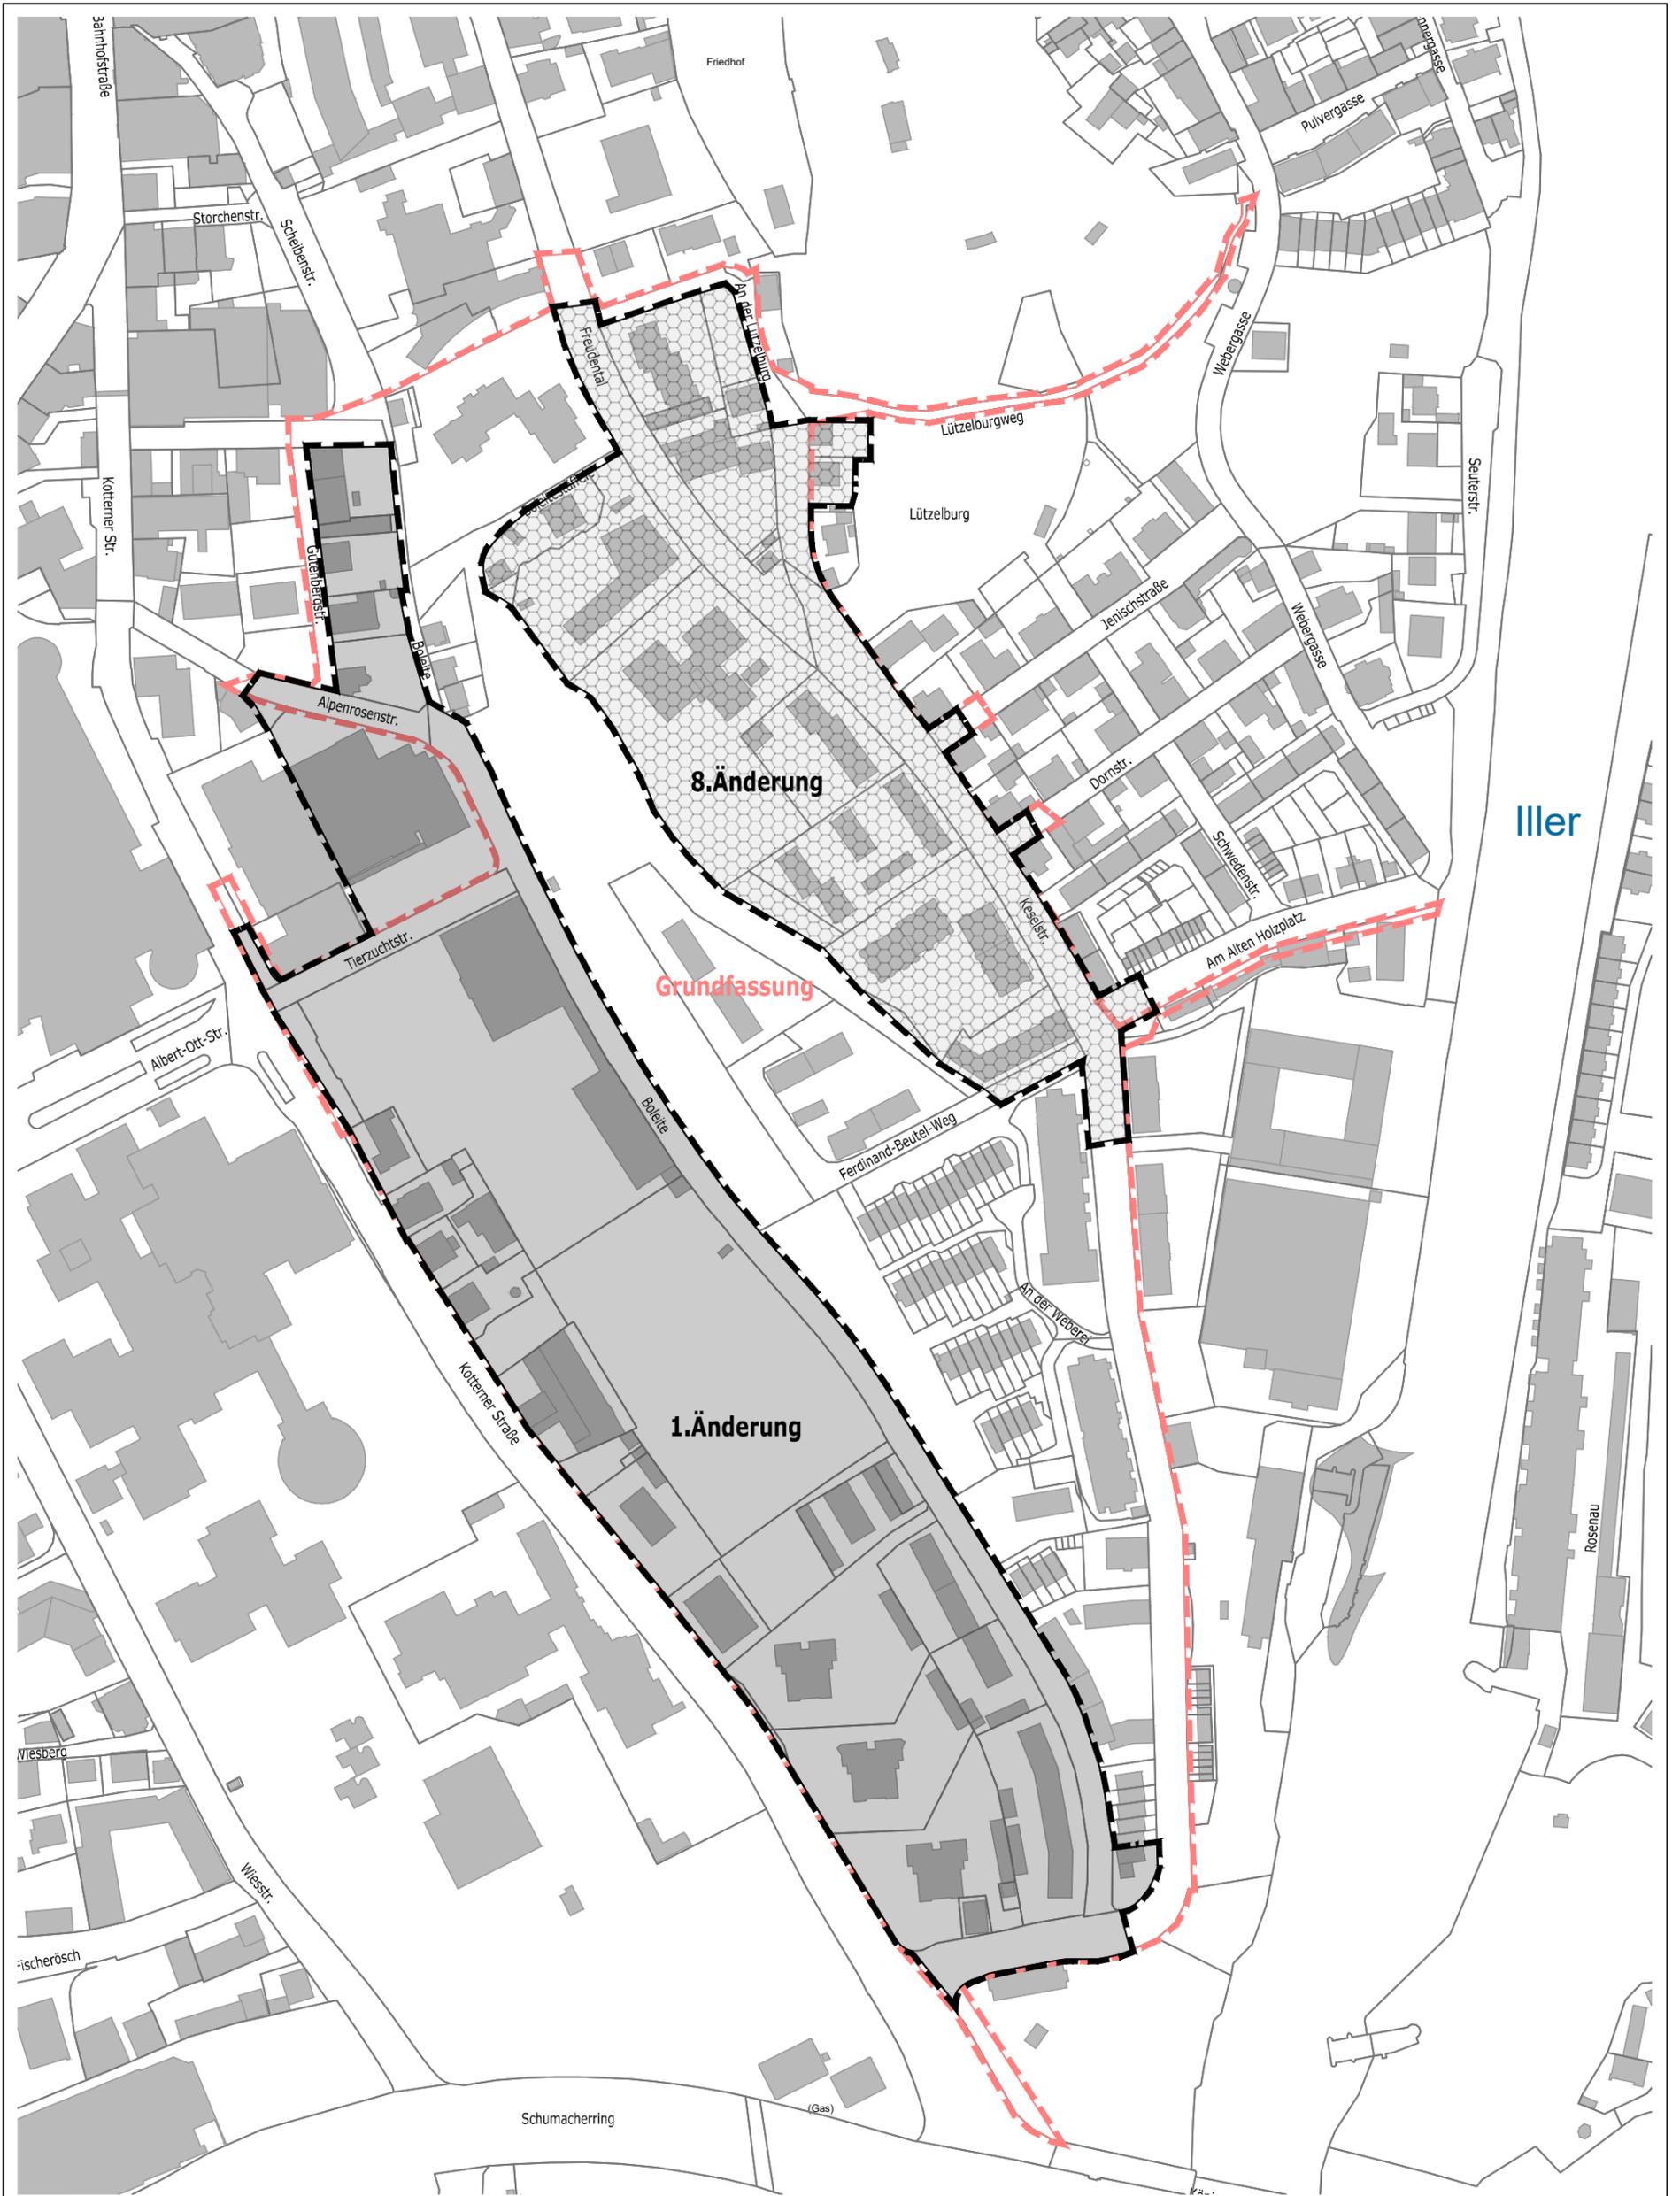


Kempten Allgäu
 Stadt Kempten, 21.12.2020
 Thomas Kiechle
 Oberbürgermeister

Aufhebungssatzung


der Baulinien für das Gebiet vom Freudental zur Eisenbahnbrücke einschließlich
 - der ortspolizeilichen Vorschrift über die Errichtung von Gebäude auf dem Baugebiete zwischen der
 Boleitstrasse und der Pferdstrasse und an der Lützelburgstrasse
 - 1. Änderung Baulinien zwischen Boleitweg, Gabelsberger- und Kotternerstrasse
 - 8. Baulinienänderung im Freudental

Einleitungsbeschluss zum Aufhebungsverfahren

Stadt Kempten
 (Allgäu)
 Stadtplanungsamt
 i.A.

10.12.2020
 Plan-Nr.
 II_610-3-83
 Teil 1

NORD
 M 1:4000

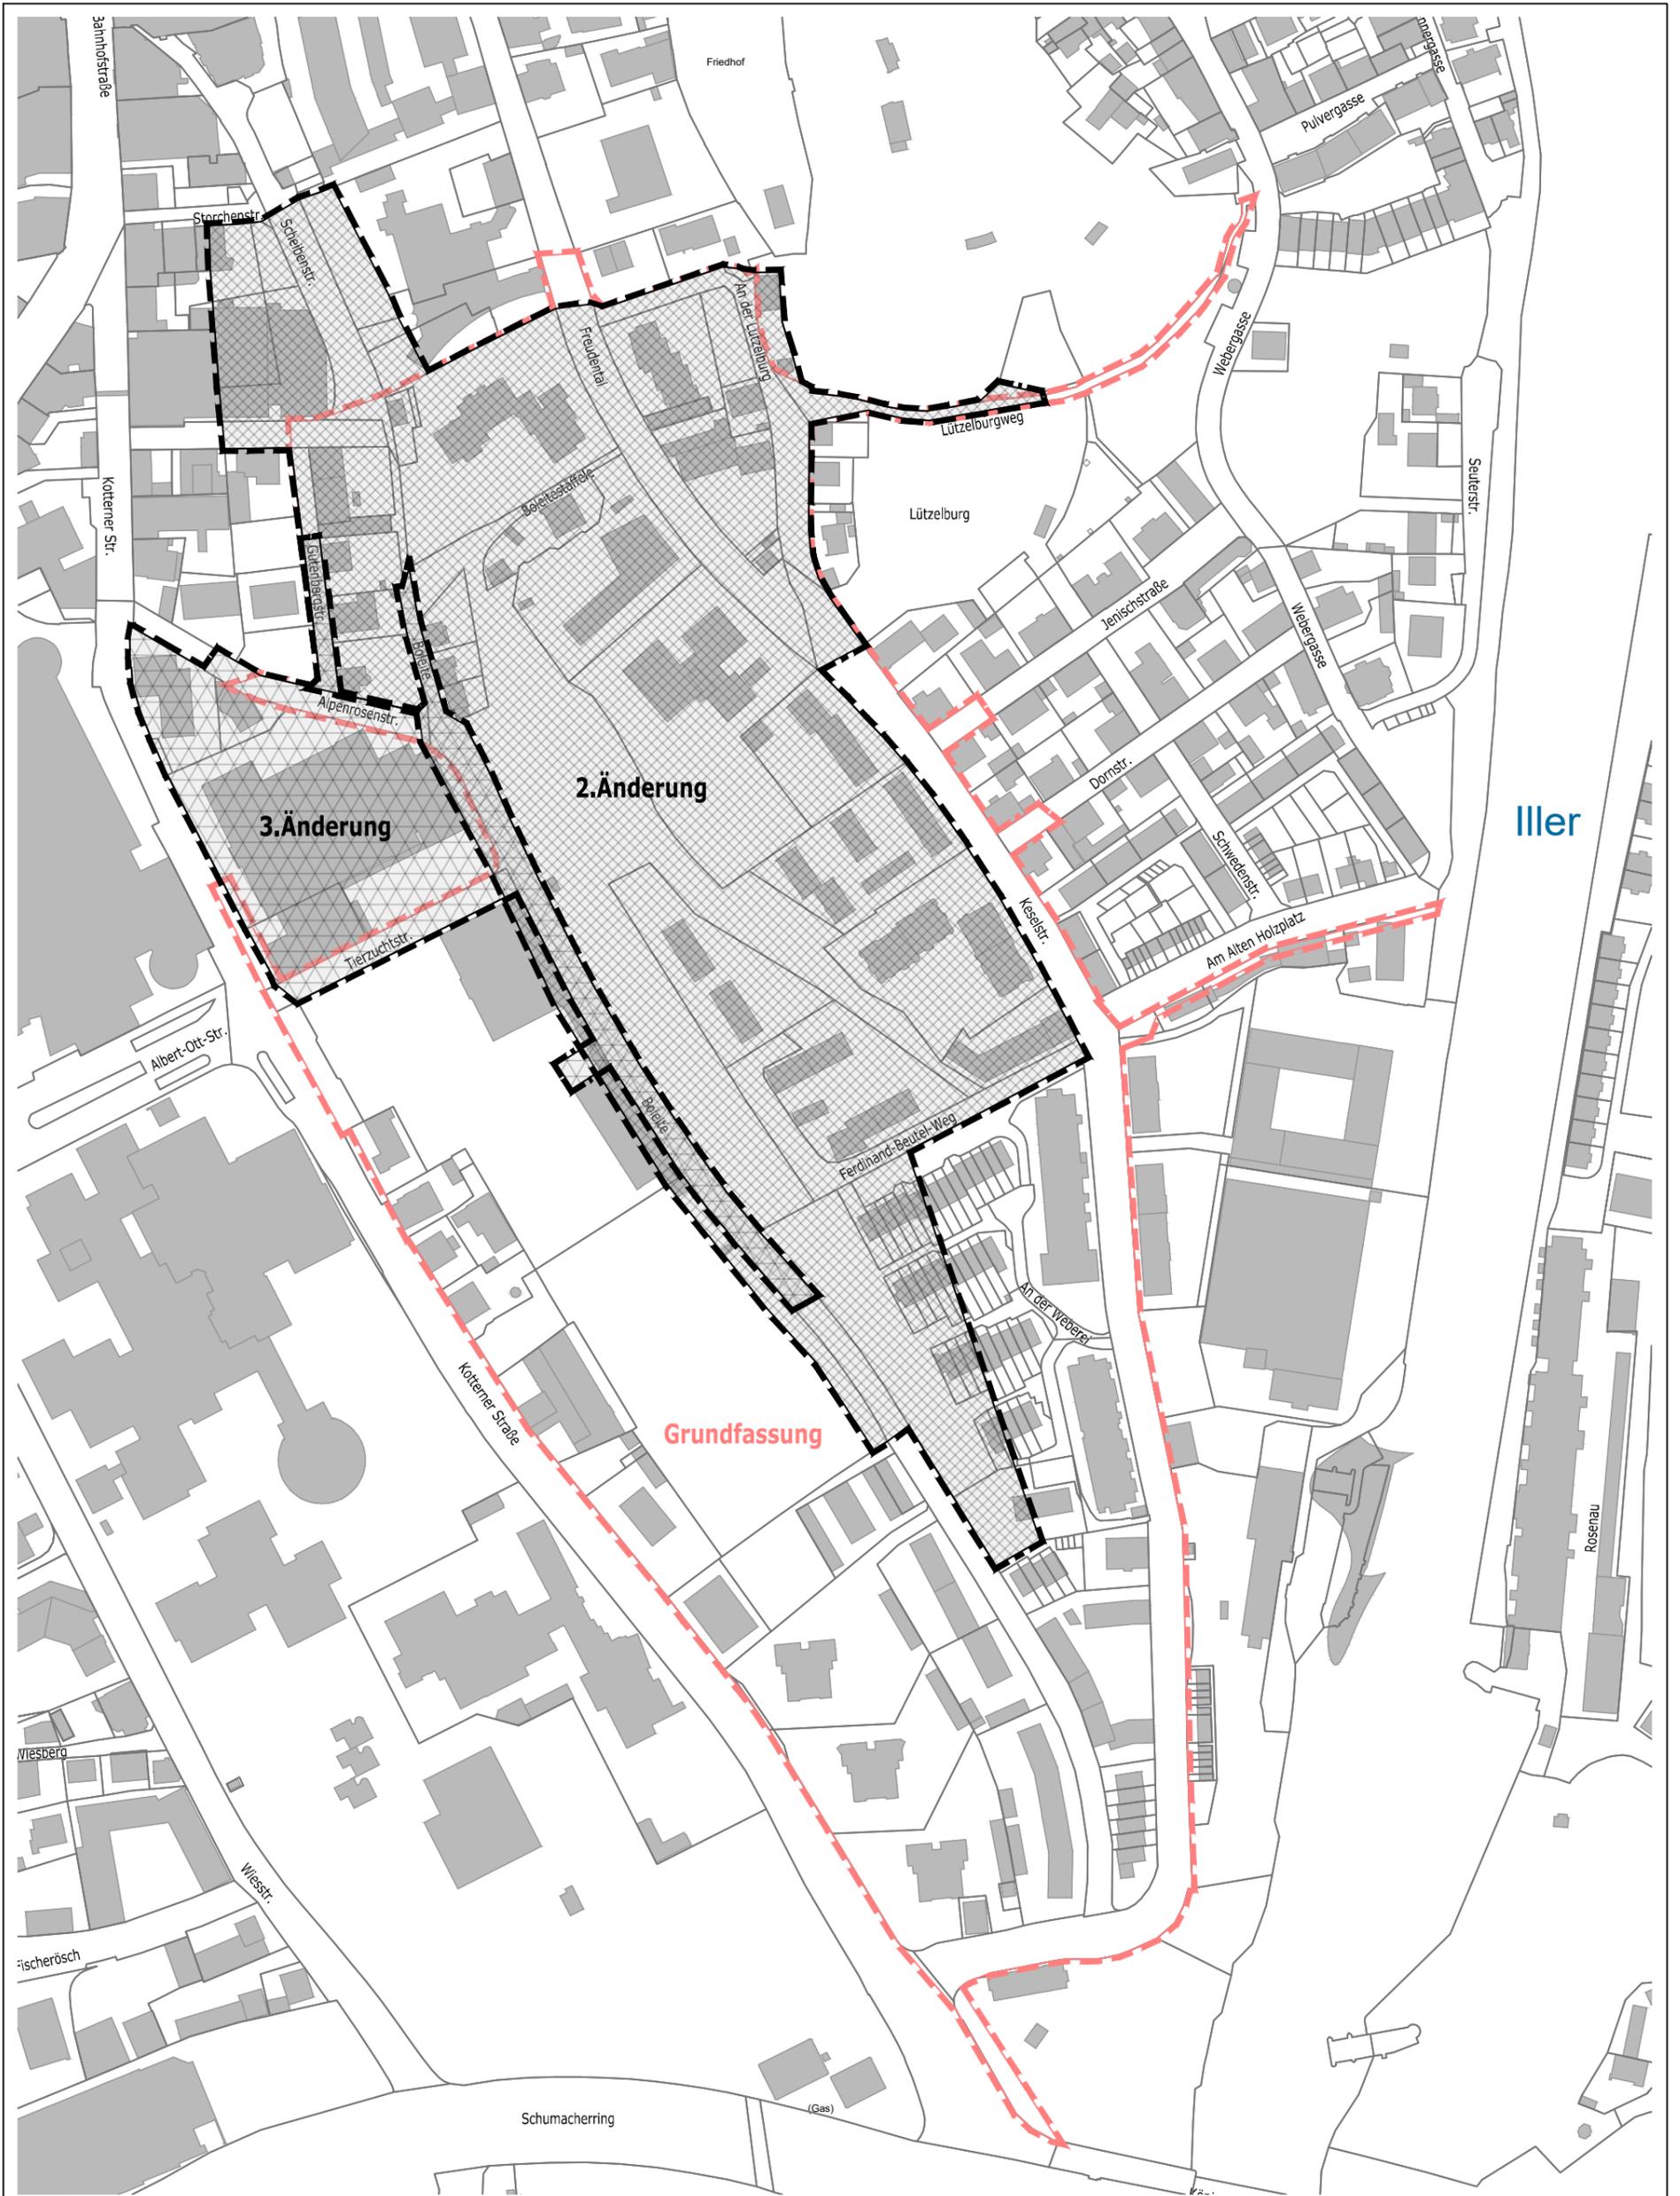


Kempten Allgäu
 Stadt Kempten, 21.12.2020
 Thomas Kiechle
 Oberbürgermeister

Aufhebungssatzung

der Baulinien an der Boleite vom Freudental zur Eisenbahnbrücke, hier


- 2. Änderung Baulinien an der Boleite vom Freudental bis zur Eisenbahnbrücke einschließlich der ortspolizeilichen Vorschrift zur Regelung der Bauweise auf dem Gebiete zwischen Kottenerstrasse und Lützelburg
- 3. Änderung Abänderung bzw. Aufhebung von Baulinien beim Viehmarktplatz

Einleitungsbeschluss zum Aufhebungsverfahren

Stadt Kempten
 (Allgäu)
 Stadtplanungsamt
 i.A.

10.12.2020
 Plan-Nr.
 II_610-3-83
 Teil 2
 M 1:4000


NORD

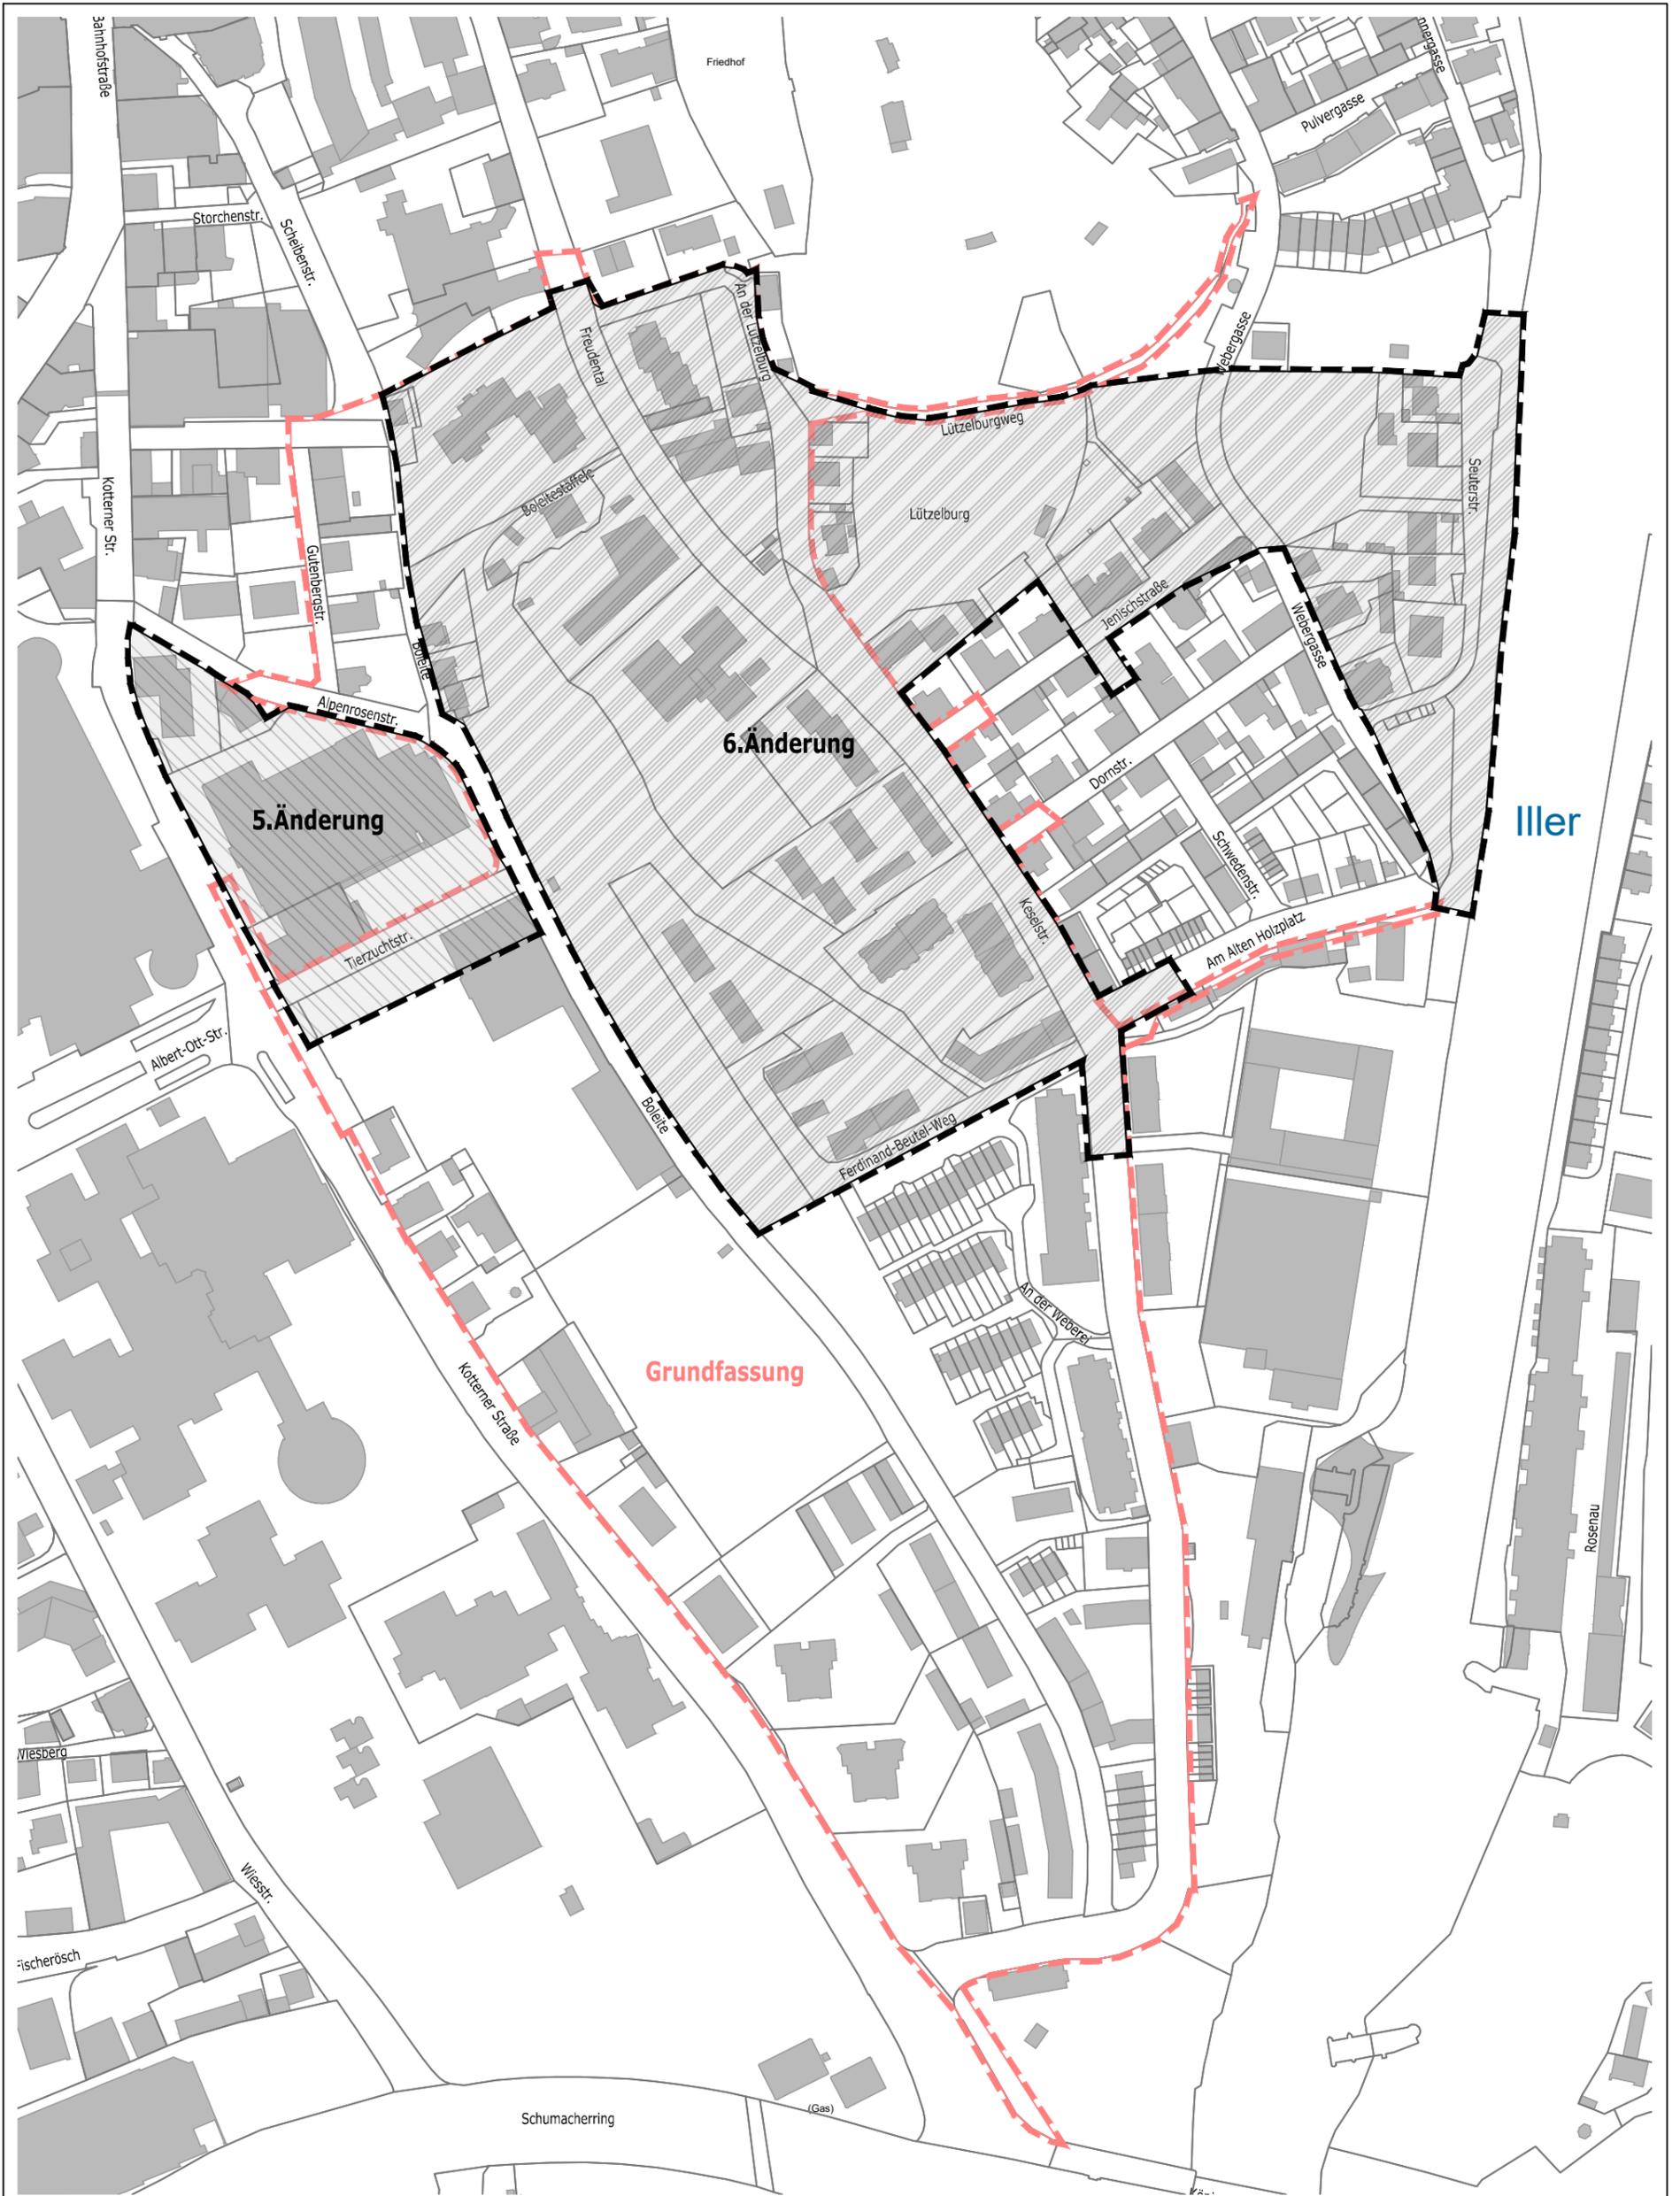


Kempten Allgäu
 Stadt Kempten, 21.12.2020
 Thomas Kiechle
 Oberbürgermeister

Aufhebungssatzung

der Baulinien an der Boleite vom Freudental zur Eisenbahnbrücke, hier


- 5. Änderung Aufhebung von Baulinien zwischen Alpenrosenstrasse und dem Viehmarktplatz,
- 6. Änderung Baulinien an der Boleite und Lützelburg - neu festzusetzende Baulinien

Einleitungsbeschluss zum Aufhebungsverfahren

Stadt Kempten
 (Allgäu)
 Stadtplanungsamt
 i.A.

10.12.2020
 Plan-Nr.
 II_610-3-83
 Teil 3
 M 1:4000


NORD

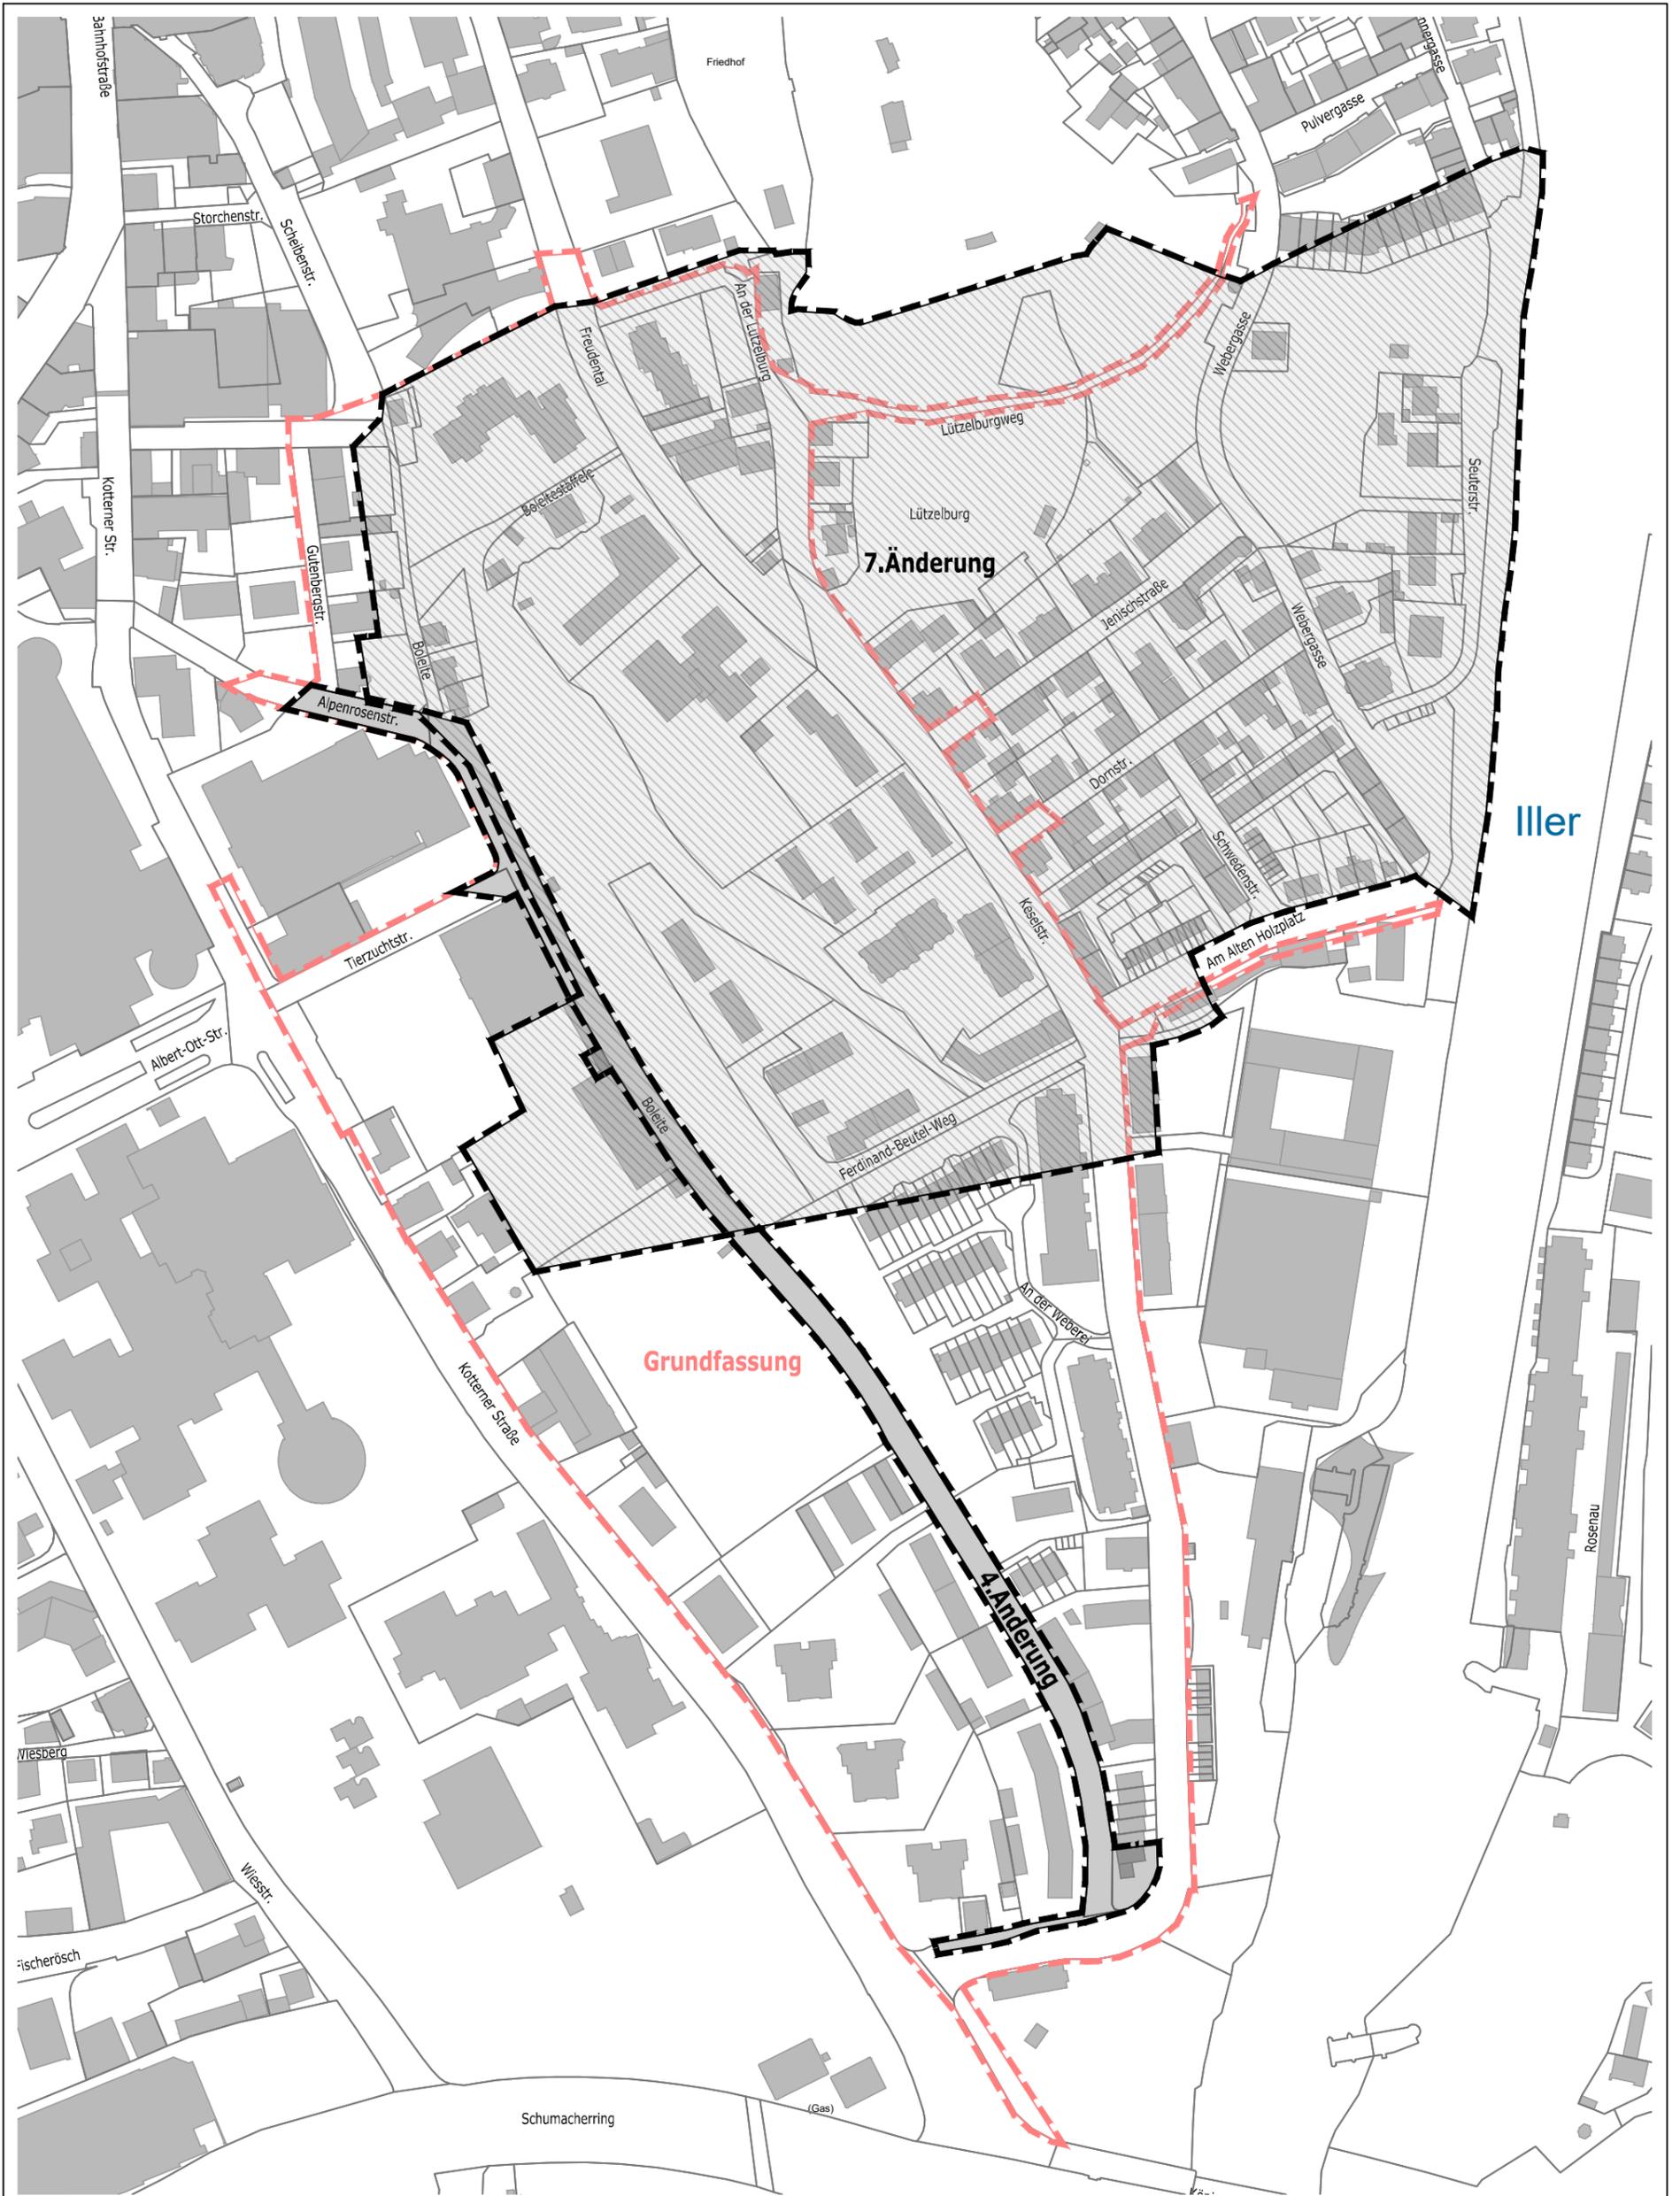


Kempten Allgäu
 Stadt Kempten, 21.12.2020
 Thomas Kiechle
 Oberbürgermeister

Aufhebungssatzung

der Baulinien an der Boleite vom Freudental zur Eisenbahnbrücke, hier


- 4. Änderung Baulinienänderung an der Boleitestrasse,
- 7. Änderung Baulinien an der Boleite und Lützelburg

Einleitungsbeschluss zum Aufhebungsverfahren


Stadt Kempten
 (Allgäu)
 Stadtplanungsamt
 i.A.

10.12.2020
 Plan-Nr.
 II_610-3-83
 Teil 4
 M 1:4000


NORD

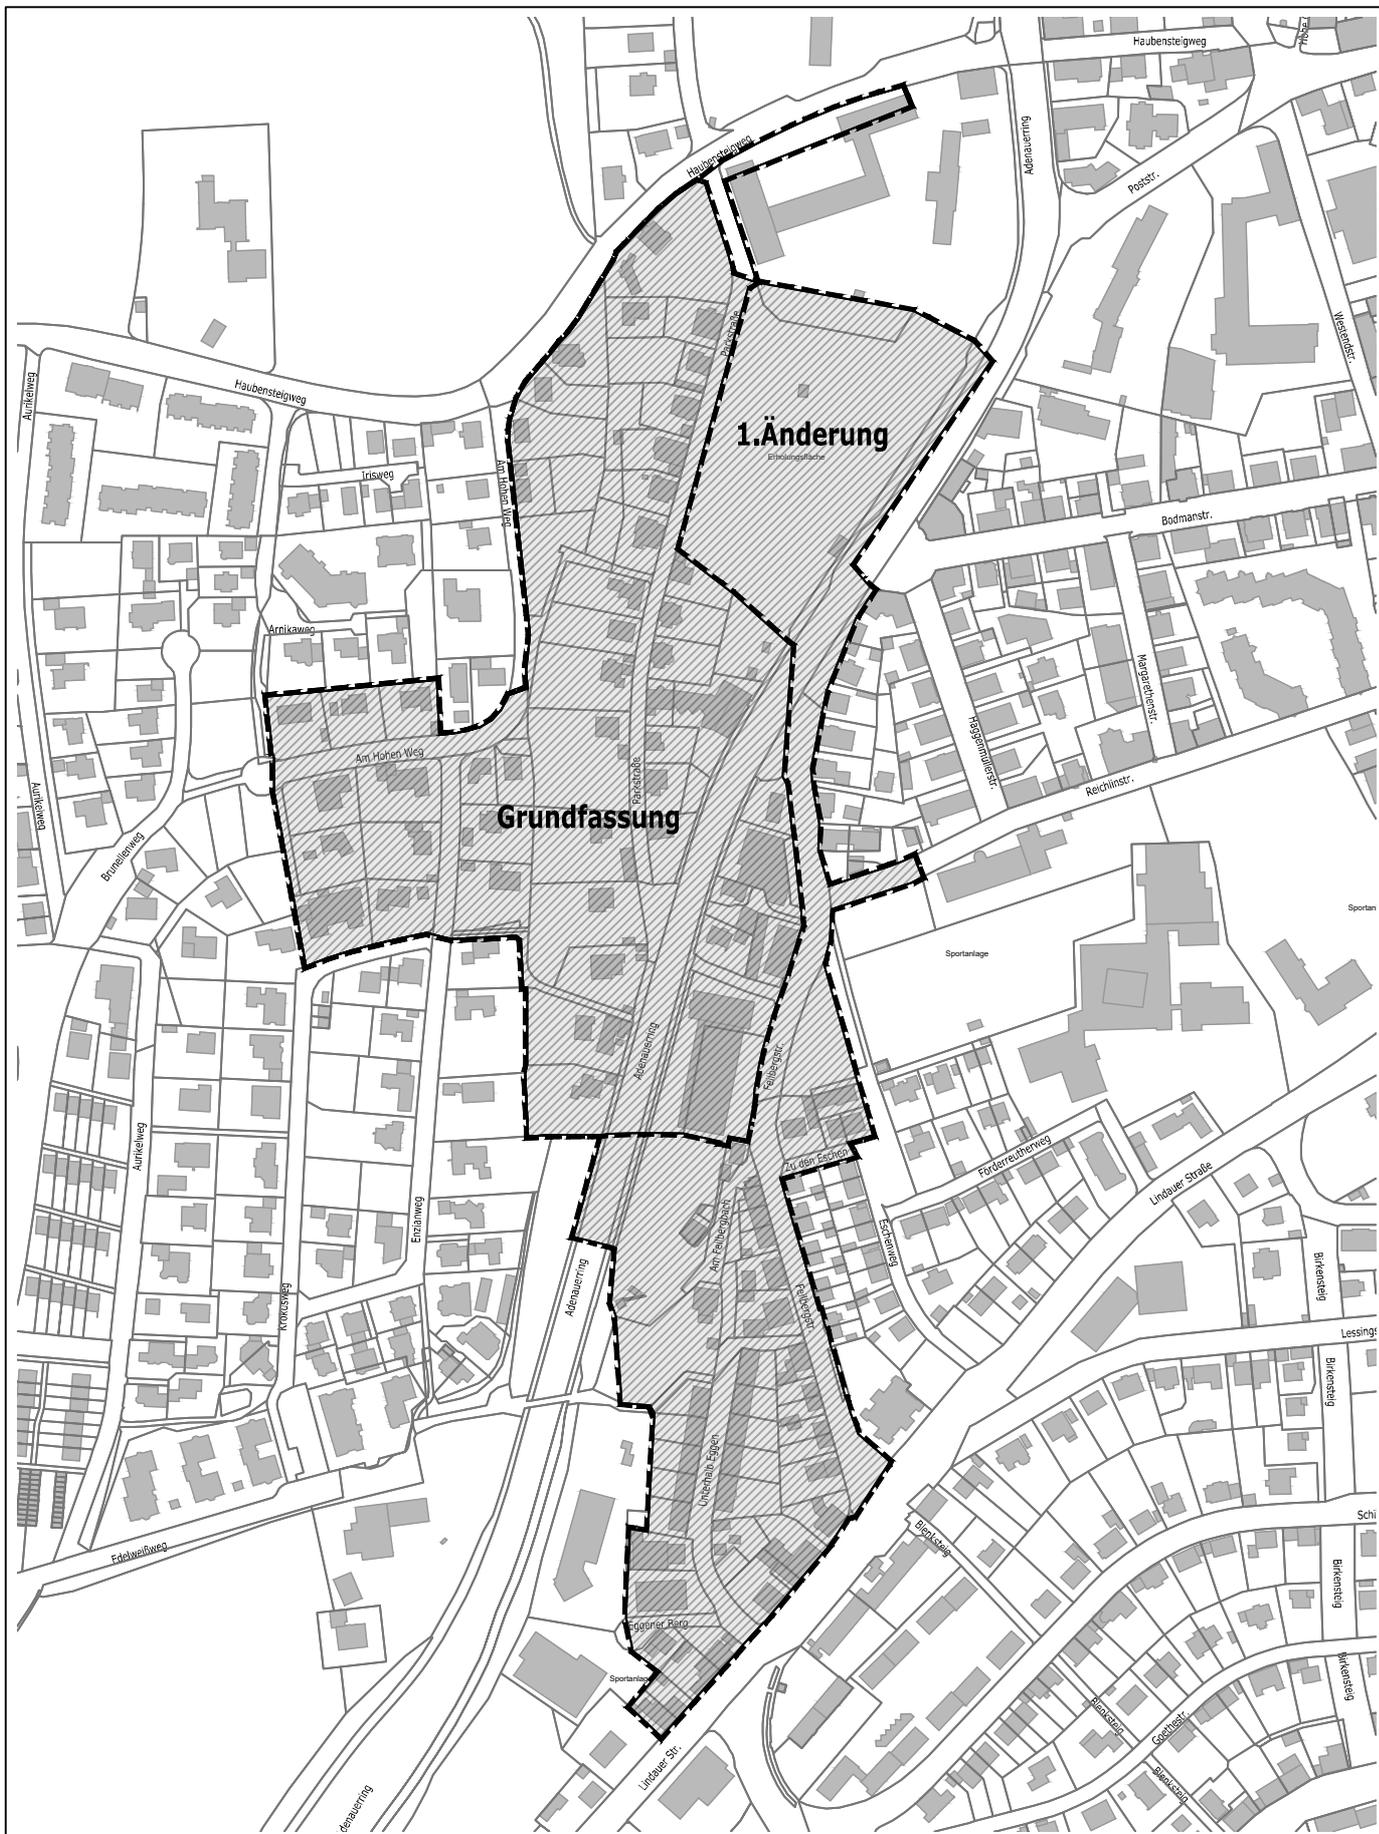

 <p>Kempten Allgäu</p> <p>Stadt Kempten, 21.12.2020</p> <p>Thomas Kiechle Oberbürgermeister</p>	<p align="center">Aufhebungssatzung</p> <p align="center">der Baulinienfestsetzung für den Feilberg-Hang einschließlich der ortspolizeilichen Vorschrift zur Regelung der Bauweise für das Volkwein'sche Baugebiet und der ersten Änderung Baulinienplan für das Feilberggebiet</p> <p align="center">Einleitungsbeschluss zum Aufhebungsverfahren</p>	<p>Stadt Kempten (Allgäu) Stadtplanungsamt</p> <p align="center">i.A.</p>	<p>10.12.2020</p>  <p align="center">NORD</p> <p>Plan-Nr. II_610-3-86 M 1:4000</p>
---	--	---	--

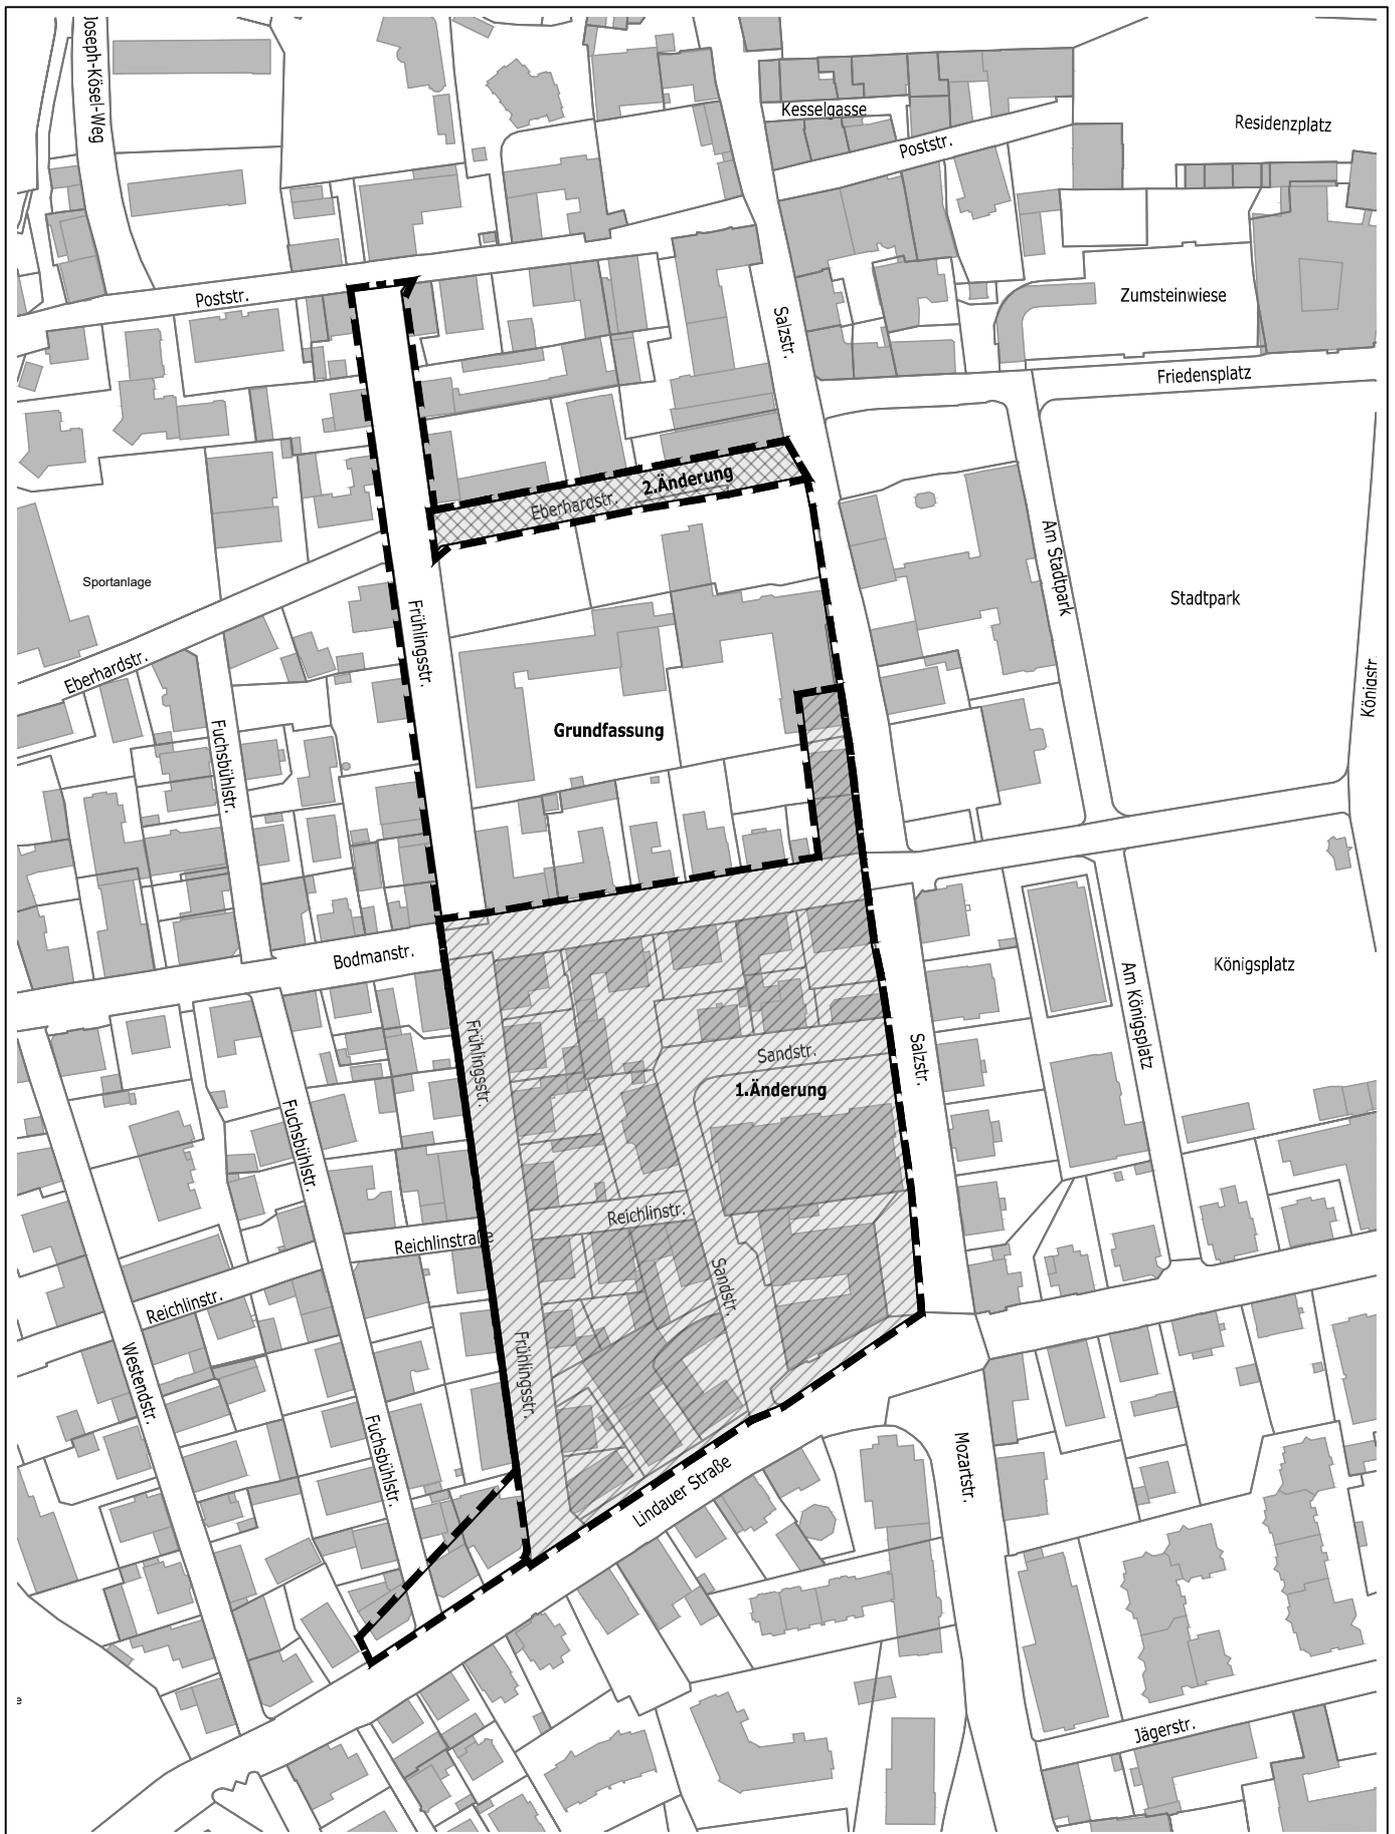

Kempten Allgäu

Stadt Kempten, 21.12.2020

Thomas Kiechle
Oberbürgermeister

Aufhebungssatzung

des Baulinienplans zwischen Mühlgasse und Lindauerstraße einschließlich der ersten Änderung Baulinienplan für die von Herrn Wil. Wäfsle Privatier projektierten Straßen und der zweiten Änderung Baulinien zwischen Frühlings- und Salzstrasse

Einleitungsbeschluss zum Aufhebungsverfahren

Stadt Kempten
(Allgäu)
Stadtplanungsamt

i.A.


10.12.2020

Plan-Nr.
II_610-3-92



NORD

M 1:2500

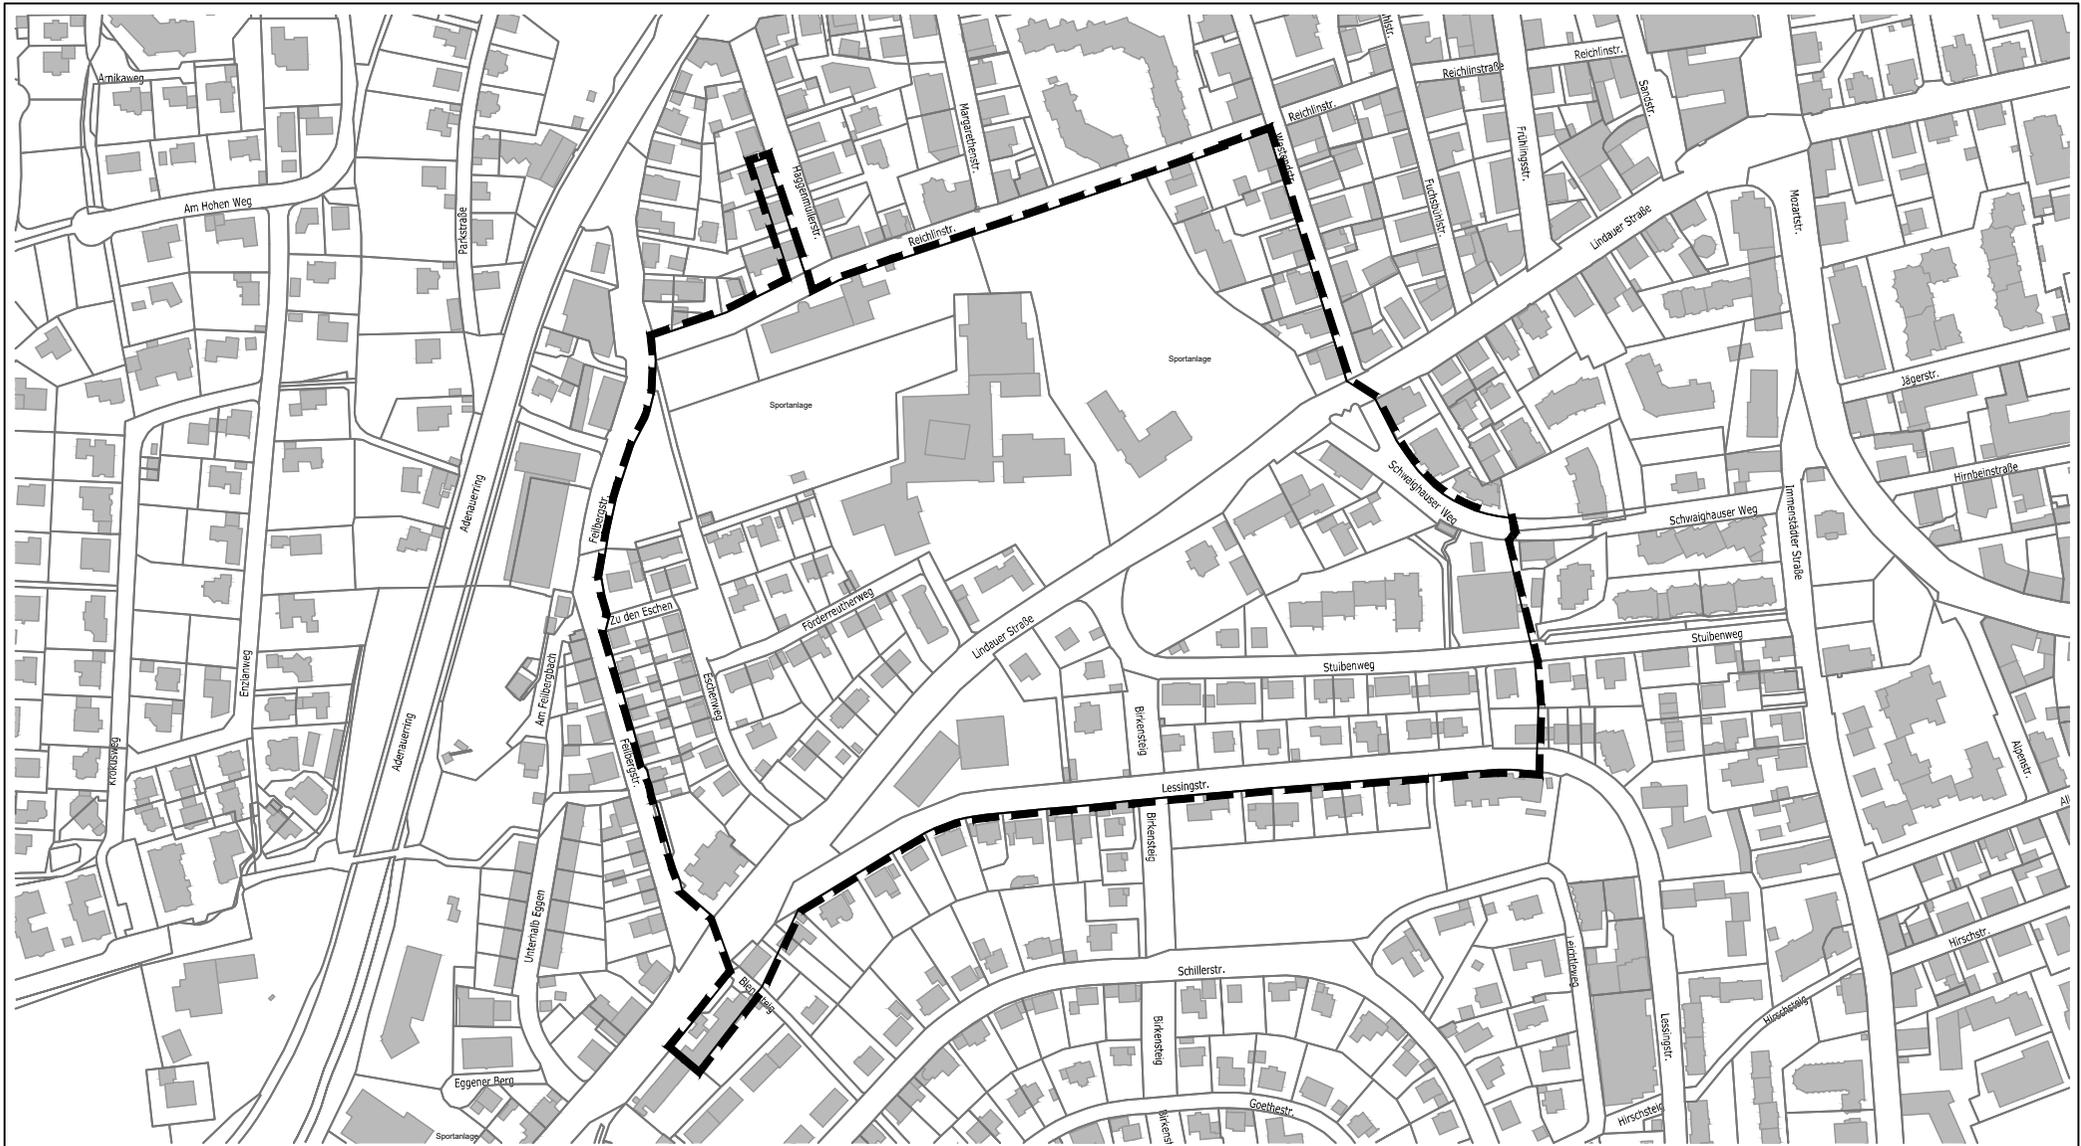


Kempten Allgäu
 Stadt Kempten, 21.12.2020
 Thomas Kiechle
 Oberbürgermeister

Aufhebungssatzung
 der Baulinien für das Gebiet
 zwischen der Lindauer- und Reichlinstrasse


Einleitungsbeschluss zum Aufhebungsverfahren

Stadt Kempten
 (Allgäu)
 Stadtplanungsamt
 i.A.

10.12.2020

 Plan-Nr.
 II_610-3-103


NORD
 M 1:4000

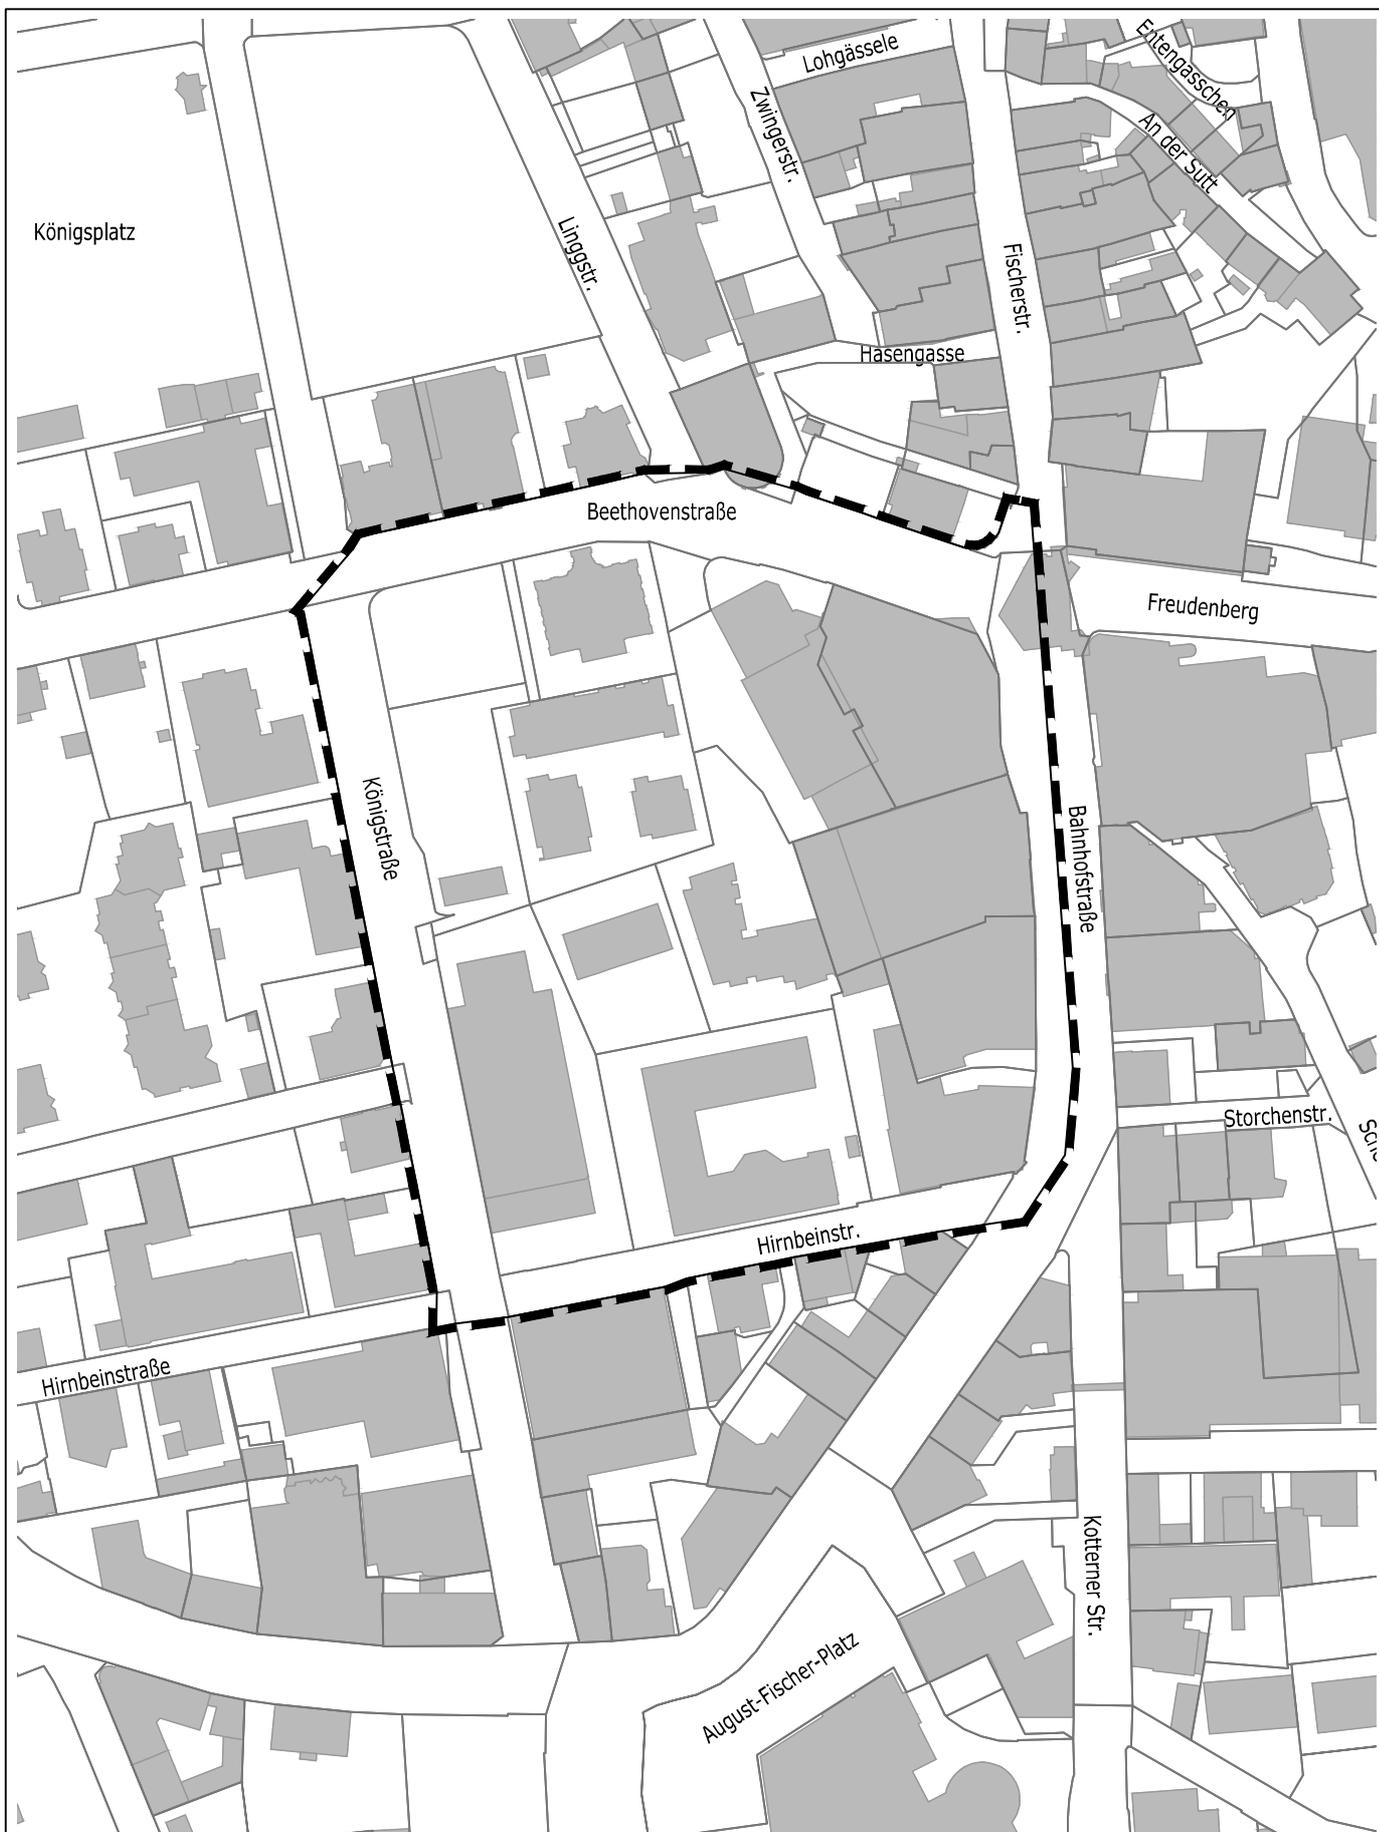


Kempten Allgäu
 Stadt Kempten, 21.12.2020

 Thomas Kiechle
 Oberbürgermeister

Aufhebungssatzung
 des Bebauungsplans für das Gebiet zwischen
 Beethoven-, Bahnhof-, Hirnbein- und Königstraße

Einleitungsbeschluss zum Aufhebungsverfahren

Stadt Kempten
 (Allgäu)
 Stadtplanungsamt

 i.A.

10.12.2020

 Plan-Nr.
 II_610-3-138
 M 1:2000


NORD