


Wettmannsbergerweg 1 Machbarkeitsstudie:

Neubau und Aufstockung des ansässigen Edeka mit Wohnbebauung;
(Vorhabenbezogener Bebauungsplan „Gerhardingerweg“)


Bericht


Planungs- und Bauausschuss am 10.12.2020
Stadtrat am 17.12.2020

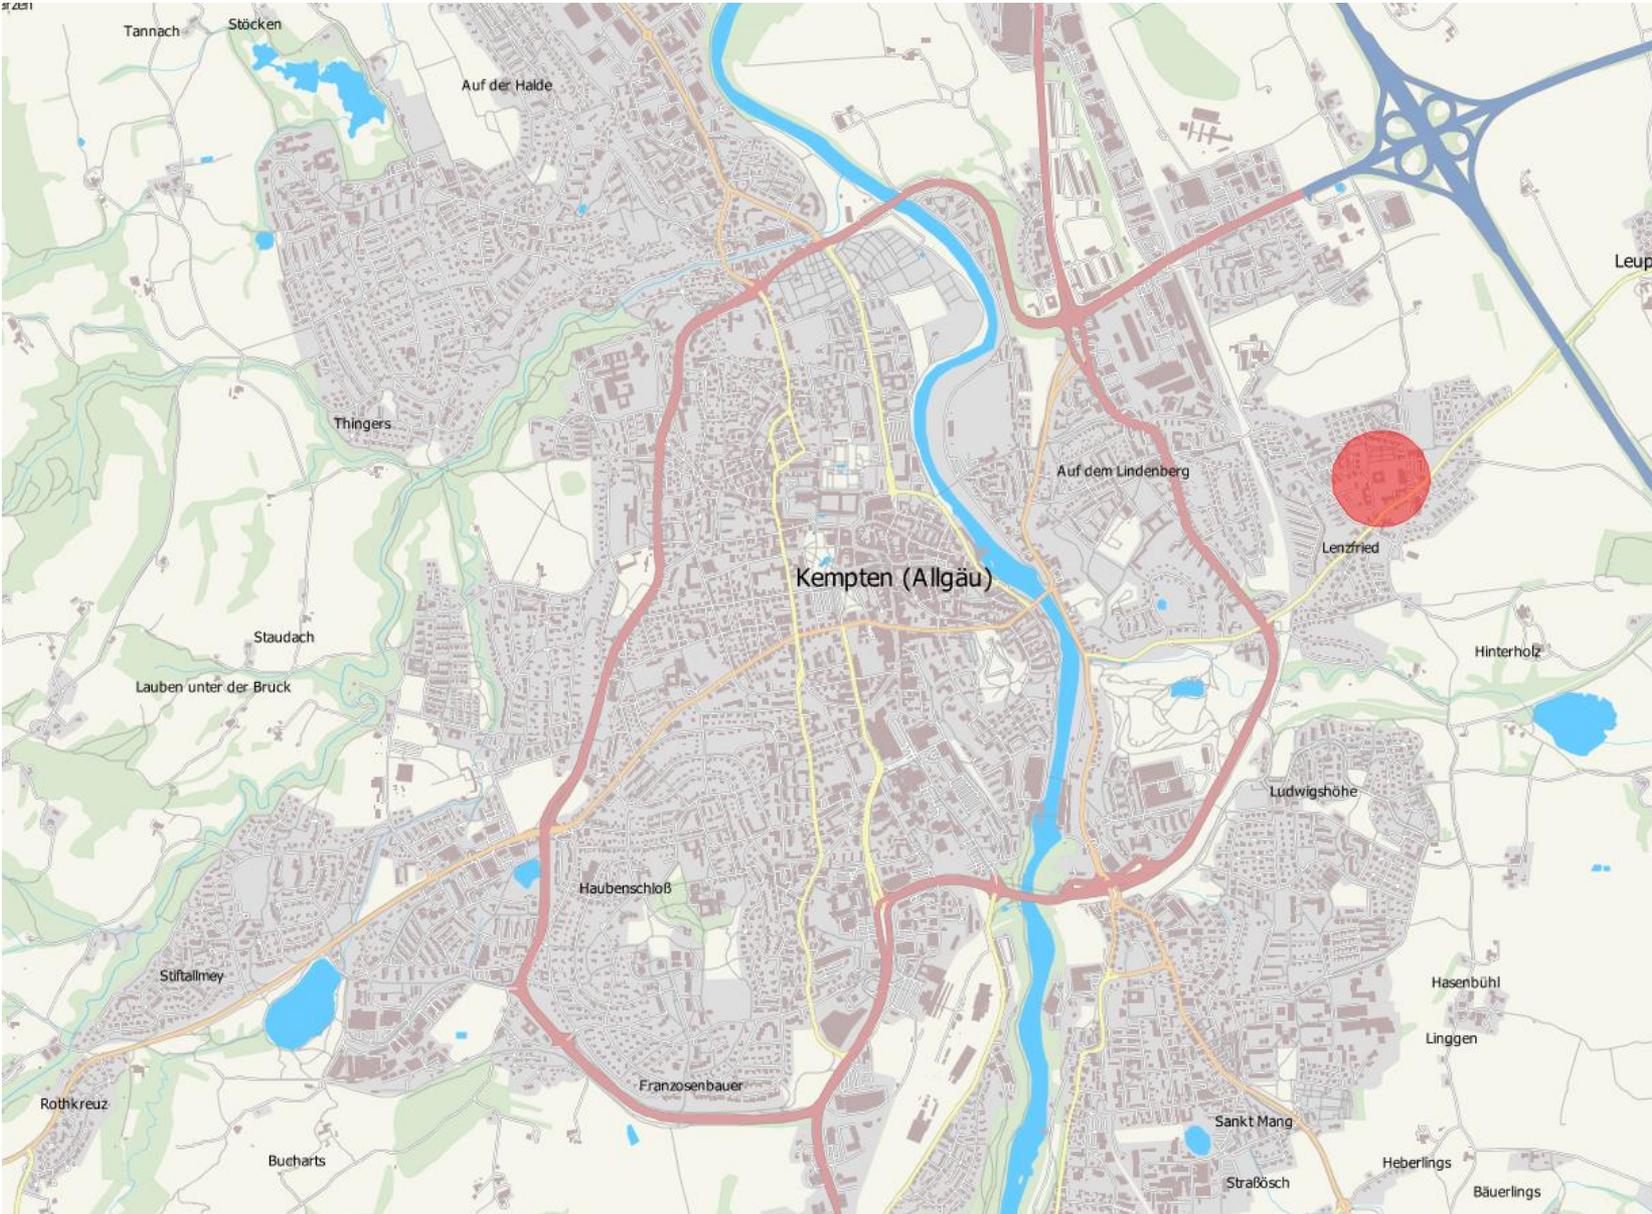






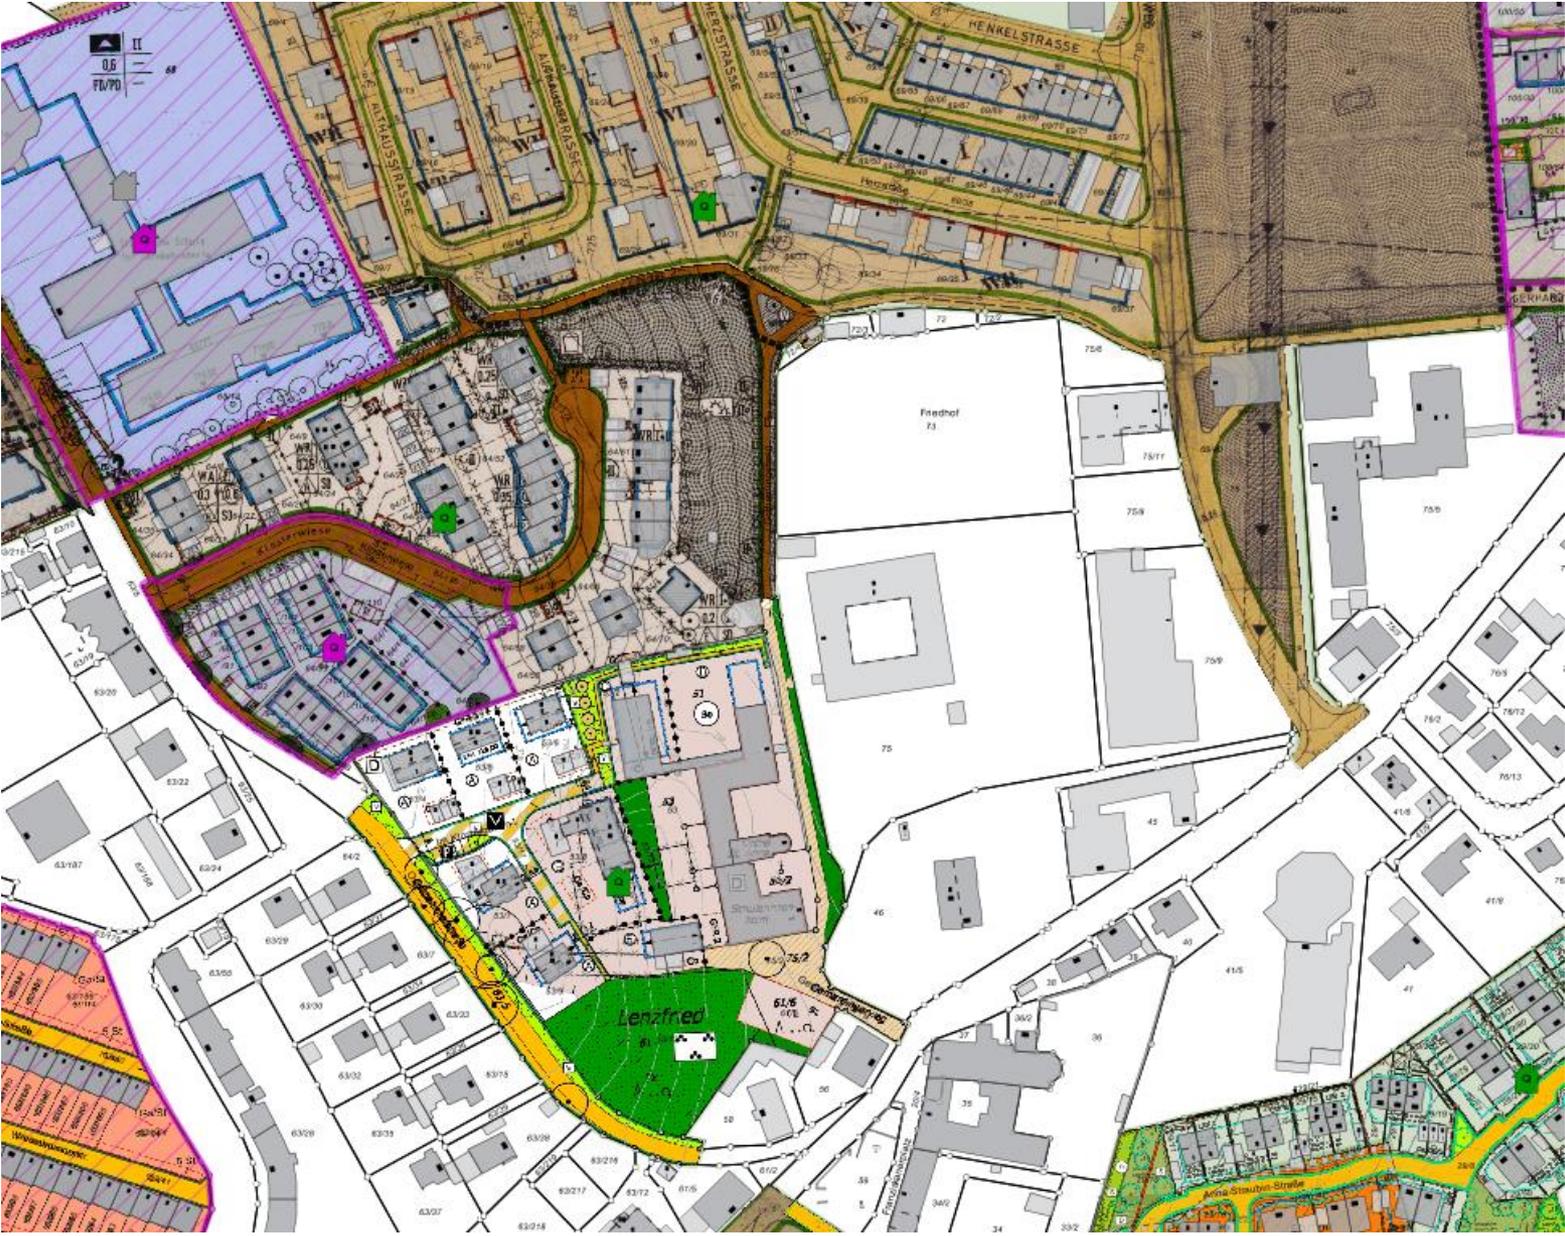


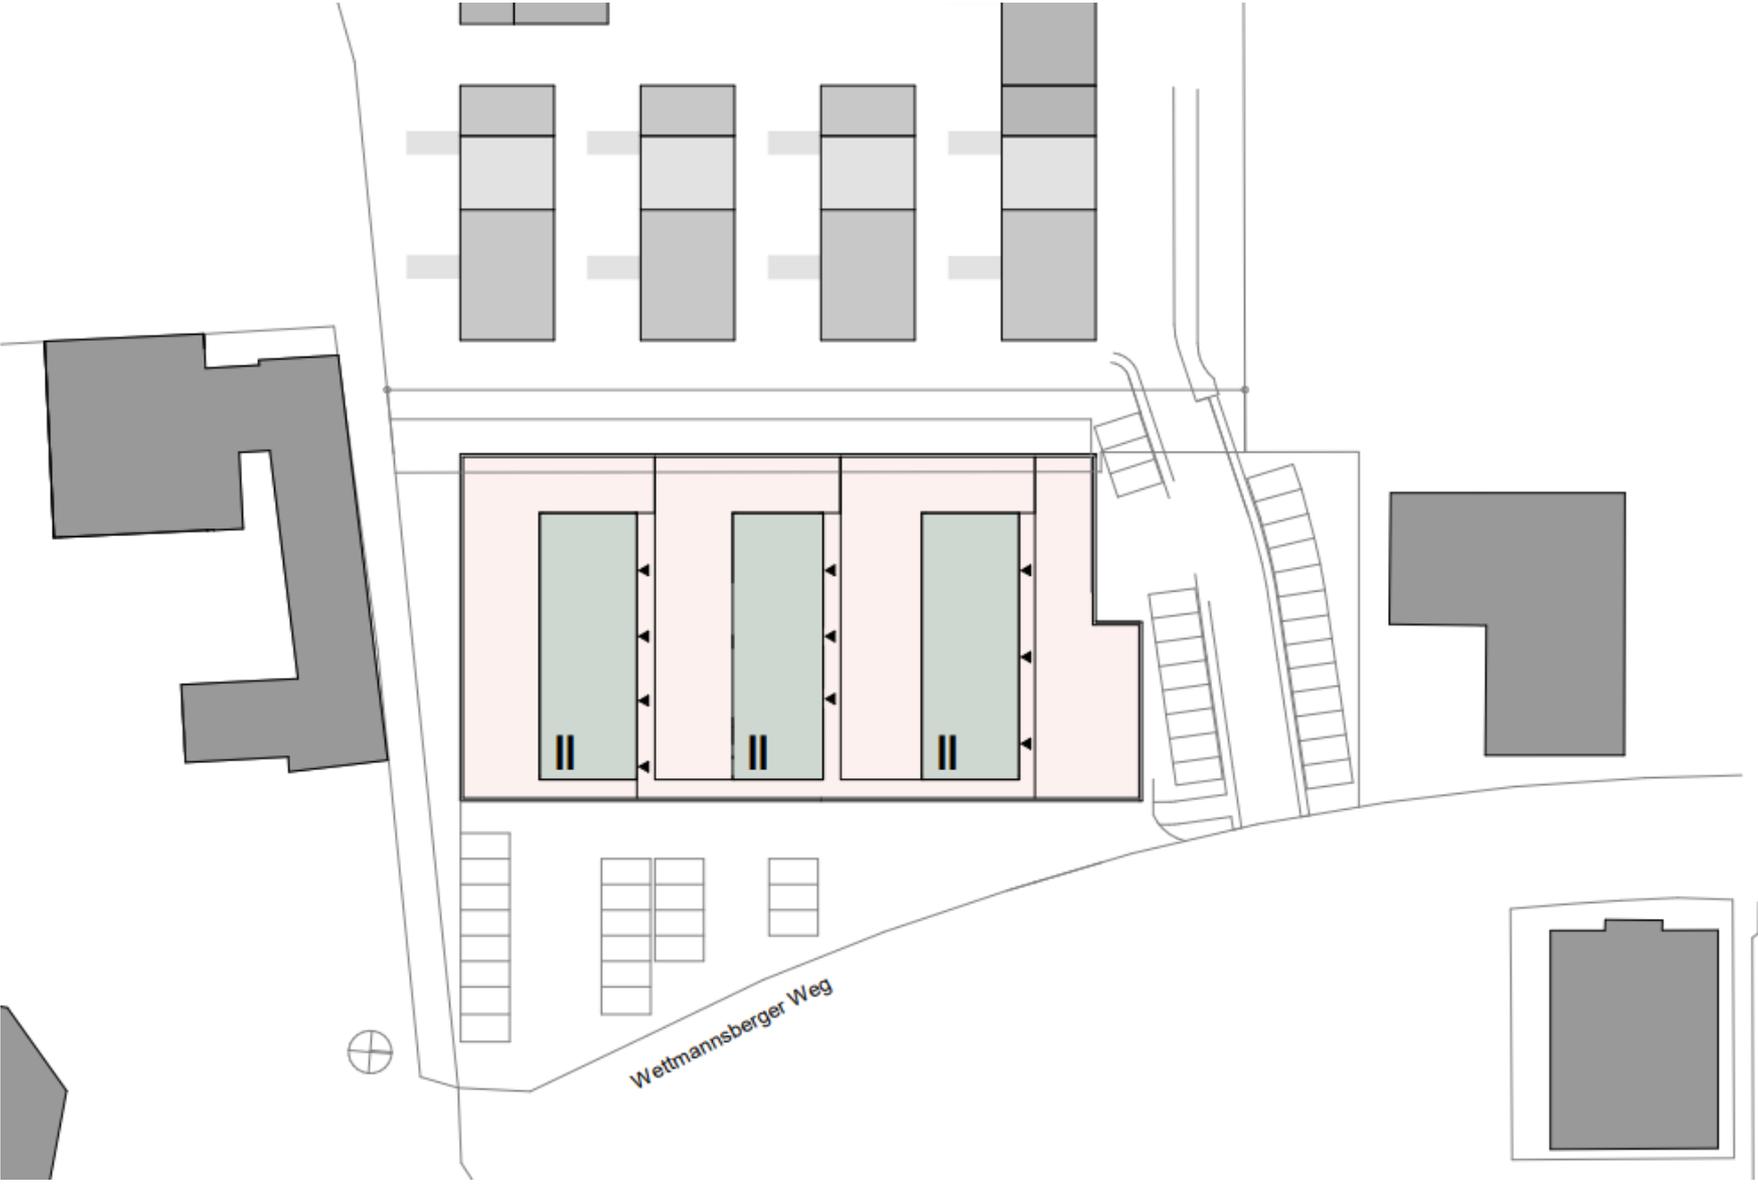


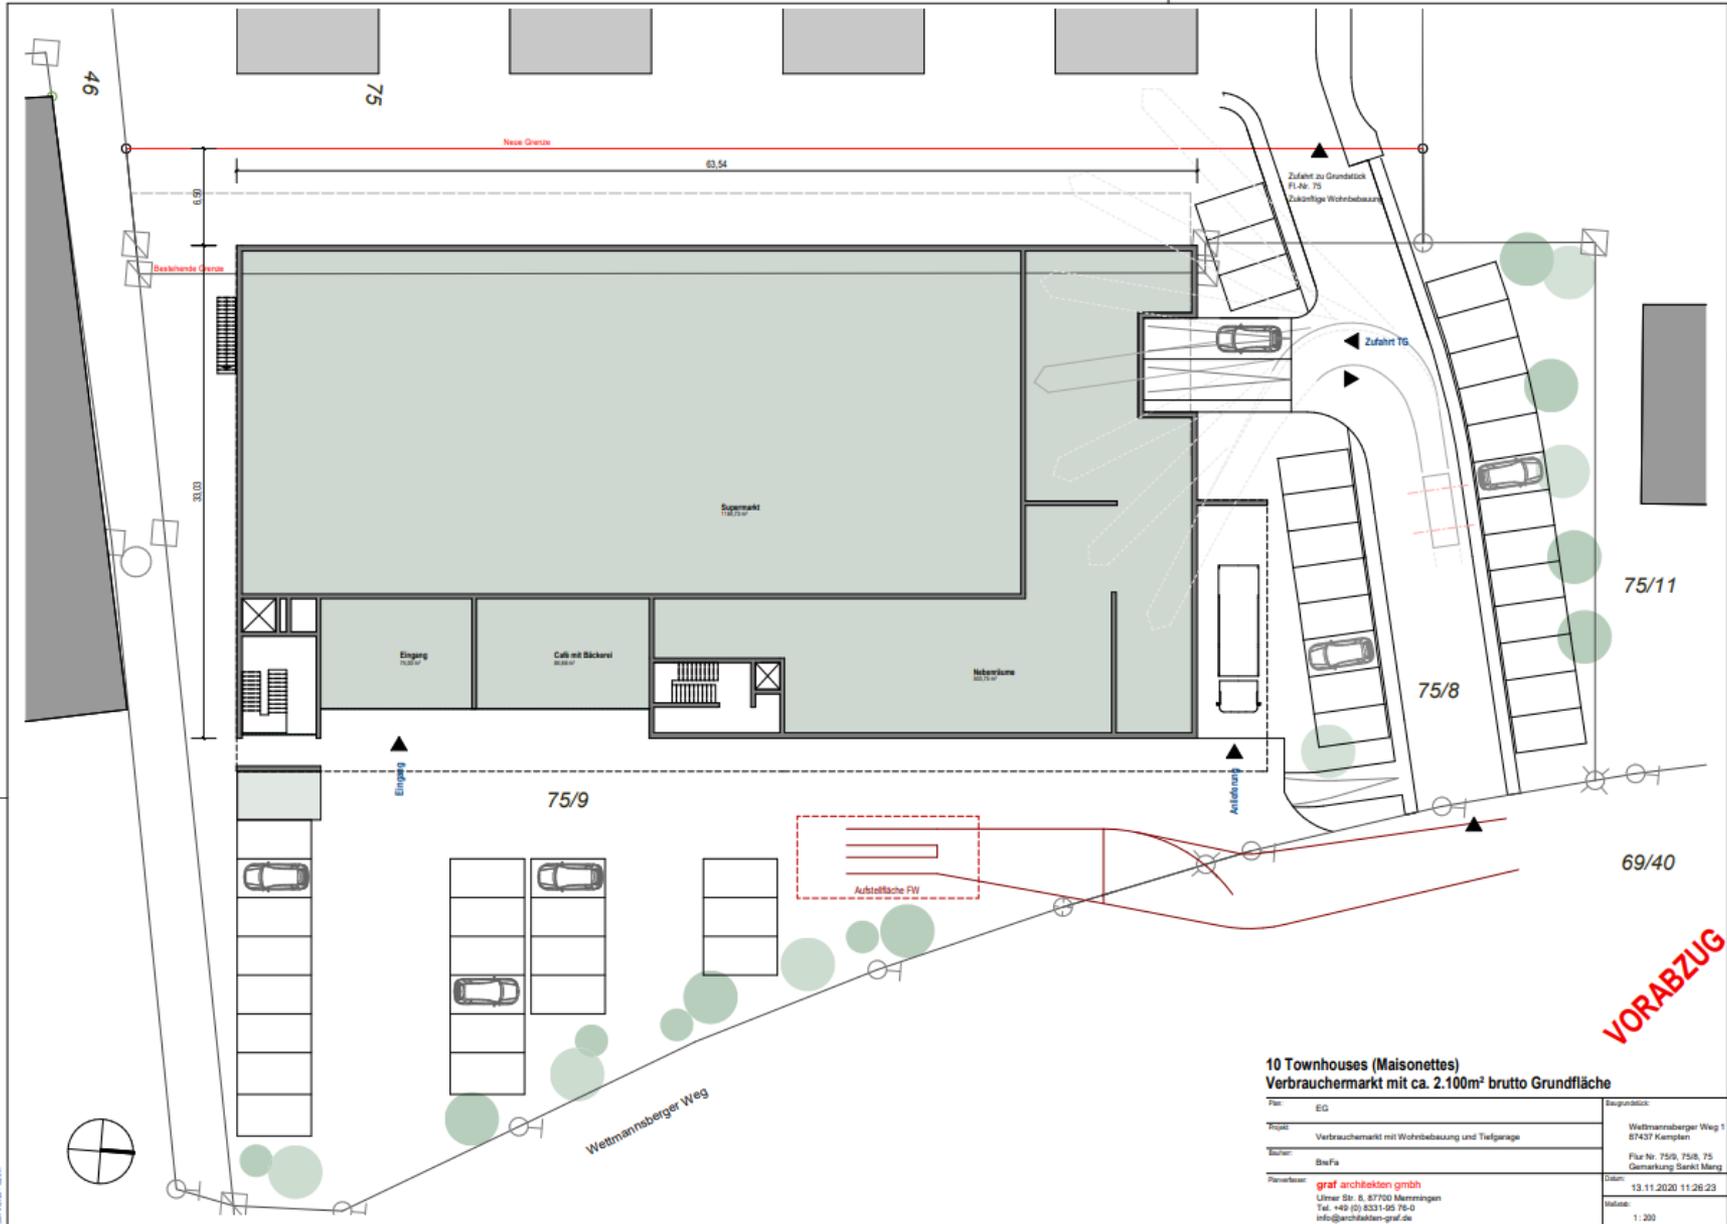

VORABZUG


10 Townhouses (Maisonettes) Verbrauchermarkt mit ca. 2.100m ² brutto Grundfläche		
Plan	EG	Baugrundstück
Träger	Verbrauchermarkt mit Wohnbebauung und Tiefgarage	Wettmannsberger Weg 1 87437 Kempten
Stecher	StoFa	Flur Nr. 75/9, 75/8, 75 Gemarkung Senkt Mang
Planverfasser	graf architekten gmbh Ulmer Str. 8, 87700 Memmingen Tel. +49 (0) 8331-05 75-0 info@architekten-graf.de	Datum: 13.11.2020 11:26:23 Mastab: 1:200

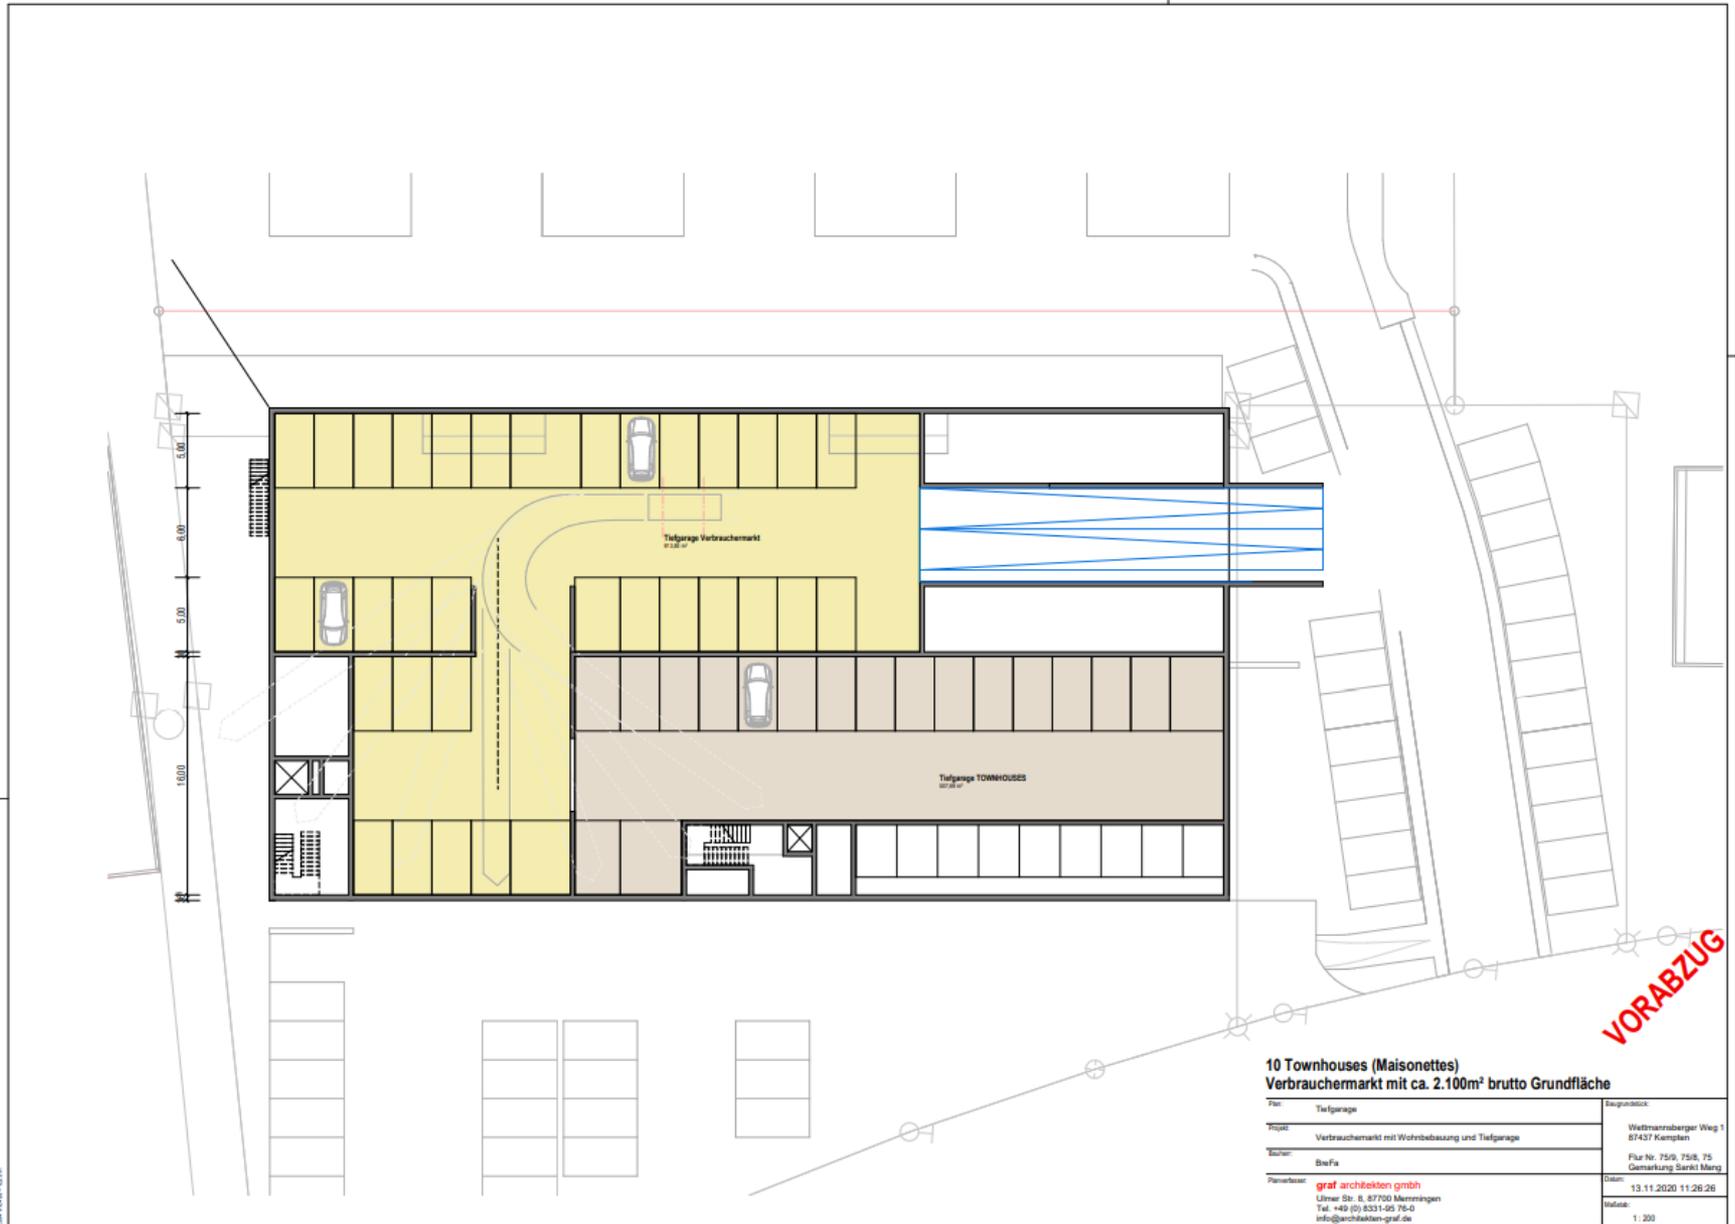

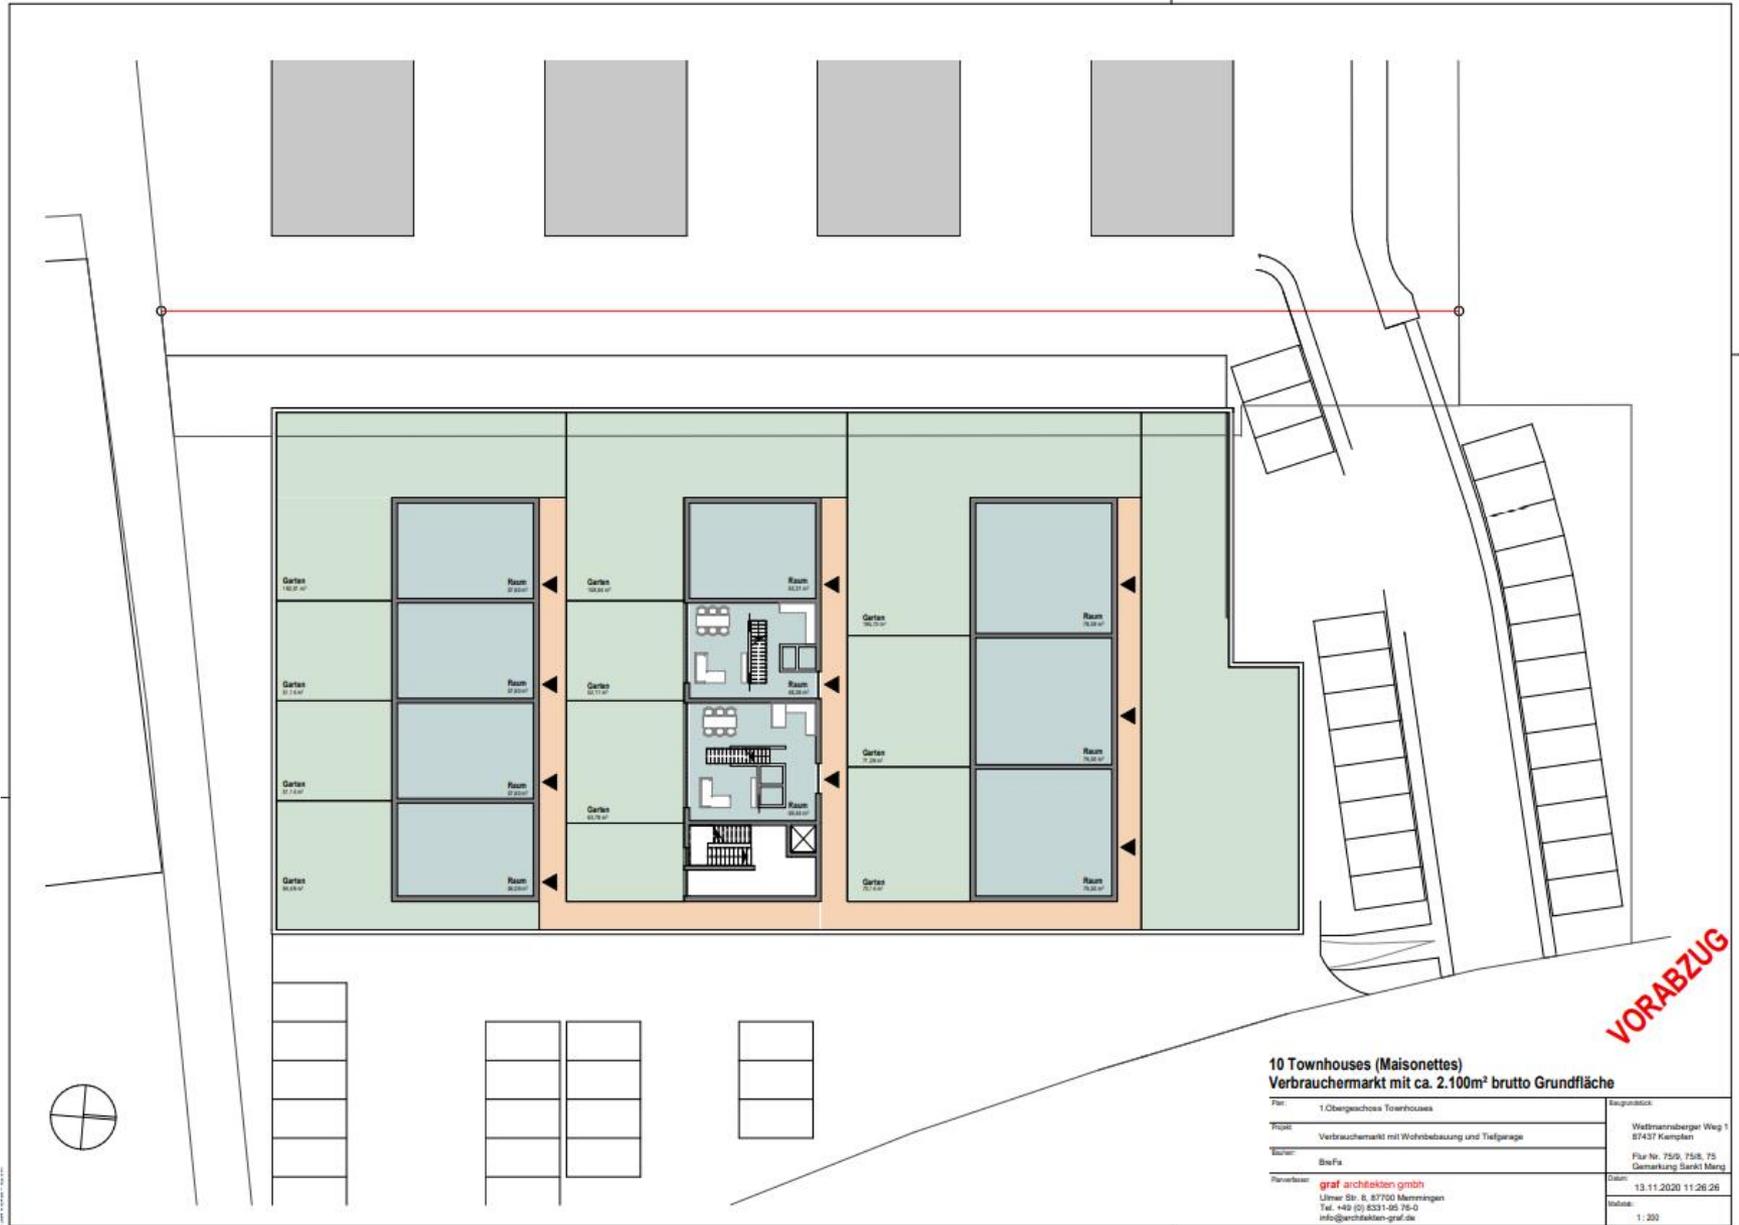

**10 Townhouses (Maisonettes)
Verbrauchermarkt mit ca. 2.100m² brutto Grundfläche**

Plan	1. Obergeschoss Townhouses	Baugrundstück
Zweck	Verbrauchermarkt mit Wohnbebauung und Tiefgarage	Waldmannberger Weg 1 87437 Kempten
Bezeichnung	StoFa	Flur-Nr. 75/0, 75/01, 75 Gemarkung Sarrkt Merg
Planverleiher	graf architekten gmbh Ulmer Str. 8, 87700 Memmingen Tel. +49 (0) 8331-05 78-0 info@architekten-graf.de	Datum 13.11.2020 11:26:26 Mischsk. 1:200

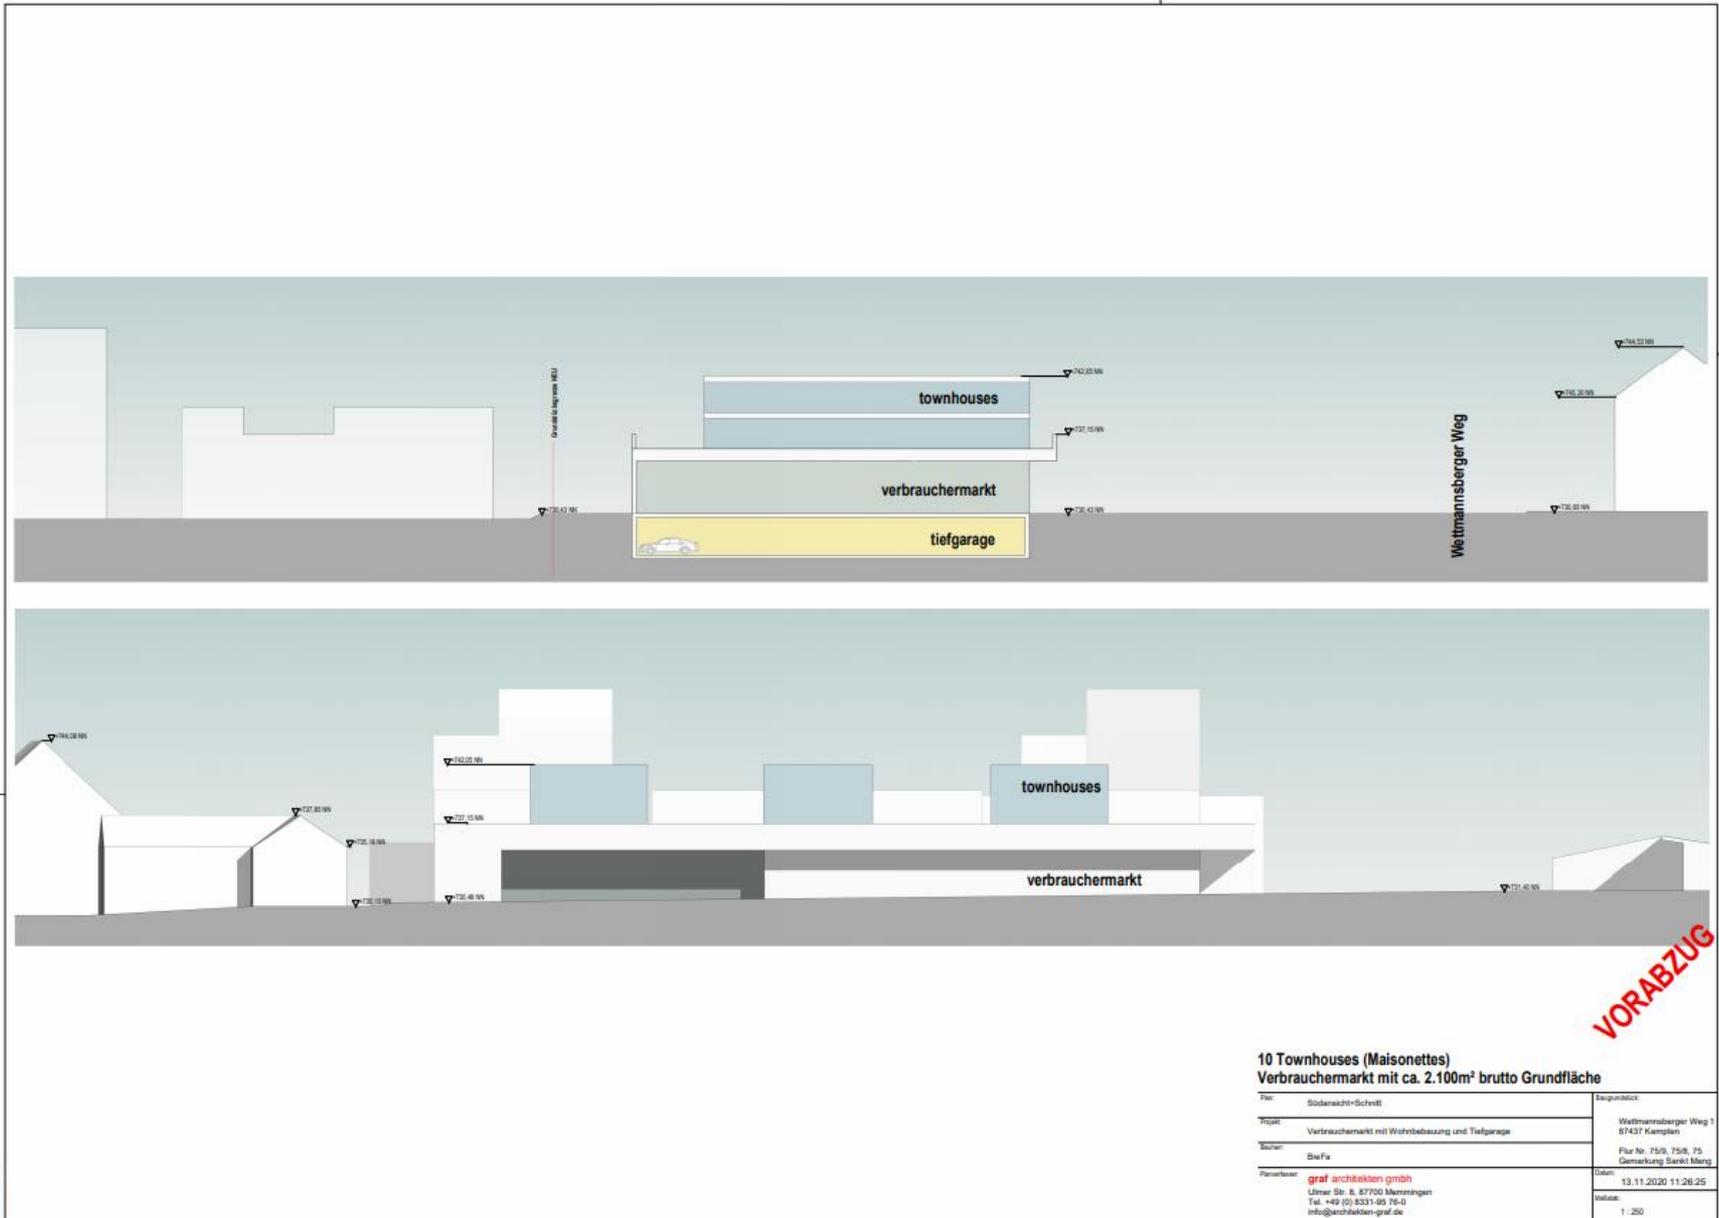

10 Townhouses (Maisonettes)
Verbrauchermarkt mit ca. 2.100m² brutto Grundfläche

Plan:	Südsüdost-Schnitt	Baugrundstück:	
Projekt:	Verbrauchermarkt mit Wohnbebauung und Tiefgarage		Wettmannsberger Weg 1 87437 Kempten
Bauherr:	StoFa		Flur Nr. 75/9, 75/8, 75 Gemarkung Sankt Marg
Planerfirma:	graf architekten gmbh Ulmer Str. 6, 87700 Memmingen Tel. +49 (0) 8331-99 79-0 info@architekten-graf.de	Datum:	13.11.2020 11:28:25
		Maßstab:	1:250

Der Bericht dient zur Kenntnis.