



Schalltechnische Untersuchung Stadt Kempten Bebauungsplan "Südlich Lenzfrieder Straße"

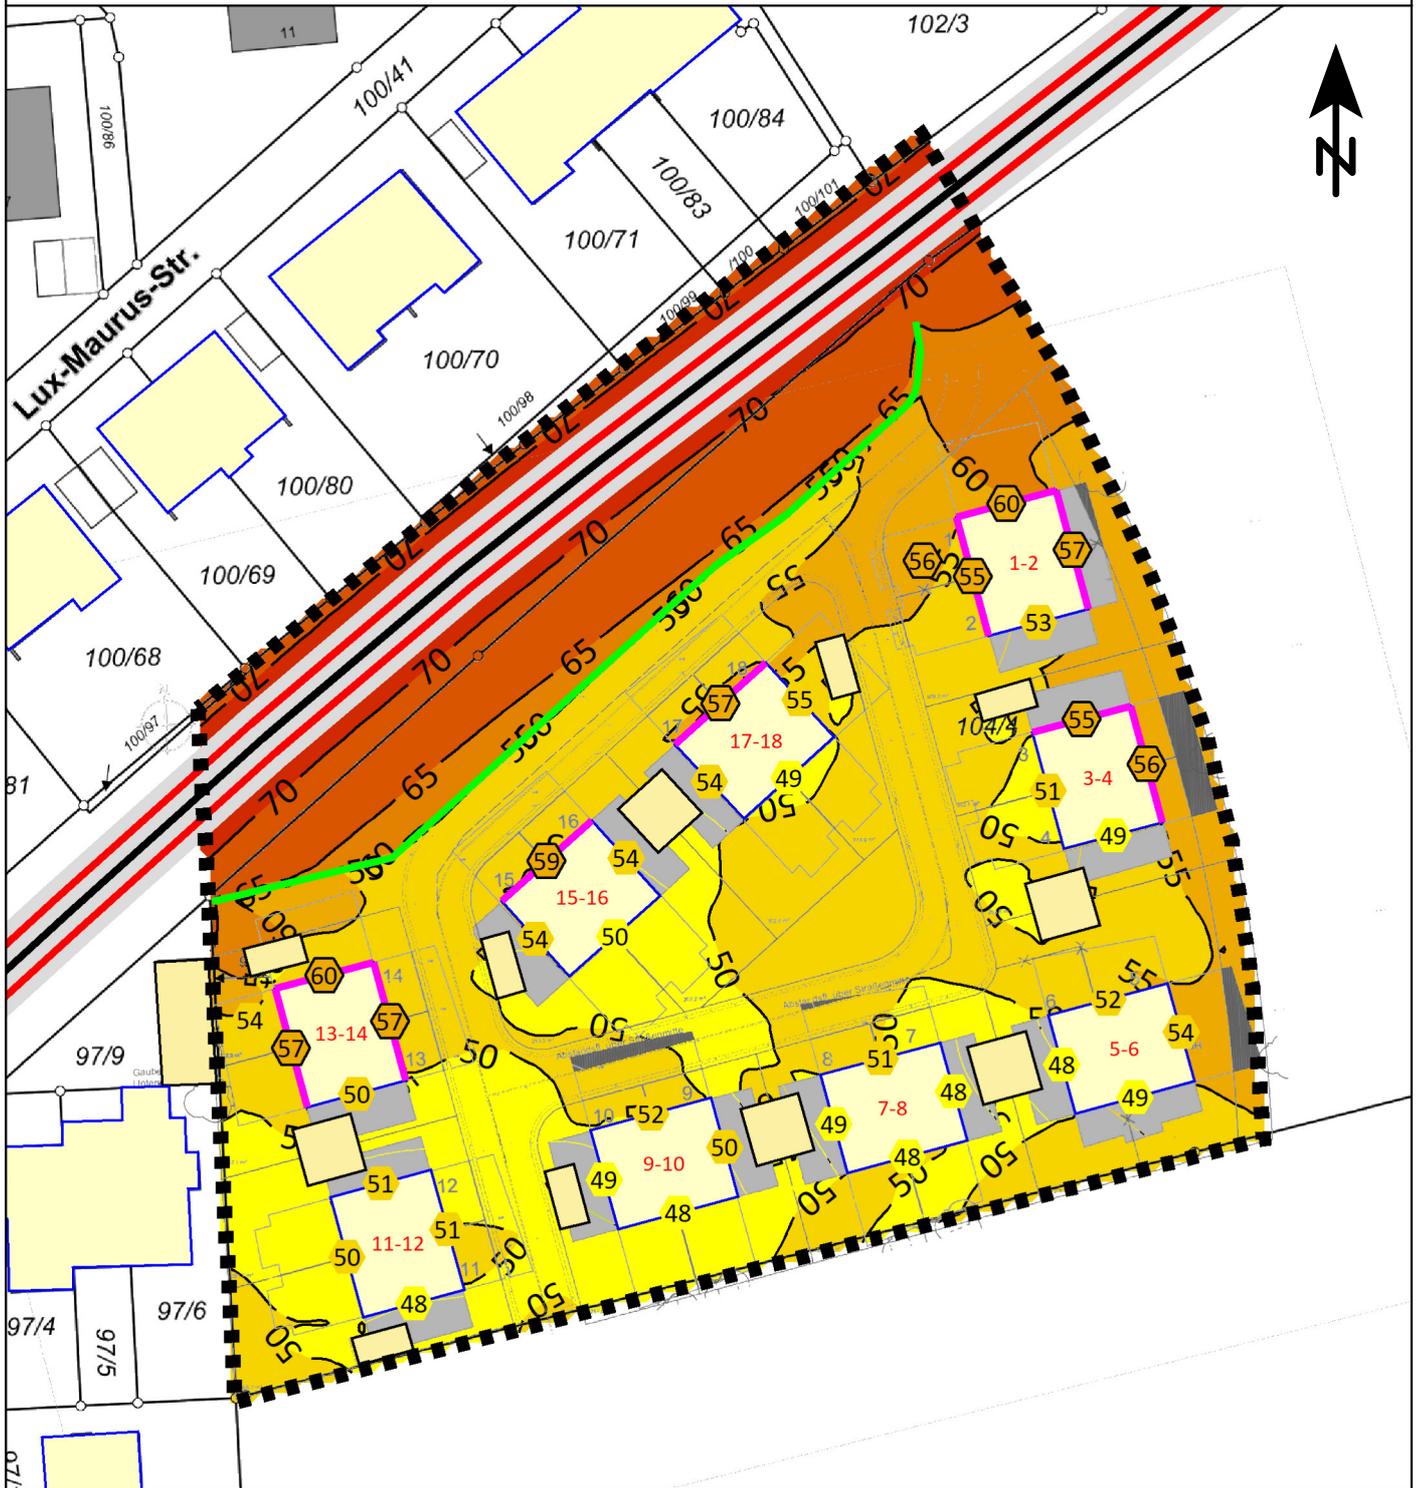

- Geltungsbereich
- Lenzfrieder Straße
- Hauptgebäude
- Nebengebäude
- Fassadenpunkt
- Konflikt-Fassadenpunkt
- Orientierungswertüberschreitung
- Straßenachse
- Emissionslinie
- Wand

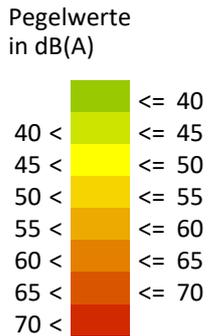

Gebäudelärmkarte
Tagzeitraum, Beurteilung als WA höchster Pegel
je Fassade, mit Wand h = 4 m

Maßstab: 1:750
Bearbeitungsstand: 05/2020
Projekt: 2020 1268

Anlage 5.1

Auftraggeber:
Stadt Kempten
Kronenstraße 8
87435 Kempten

Auftragnehmer:

Planung + Beratung
im Immissionsschutz
Westheimer Straße 22
86356 Neusäß
0821/455 179 0
info@em-plan.com