



# Schalltechnische Untersuchung Stadt Kempten Bebauungsplan "Südlich Lenzfrieder Straße"

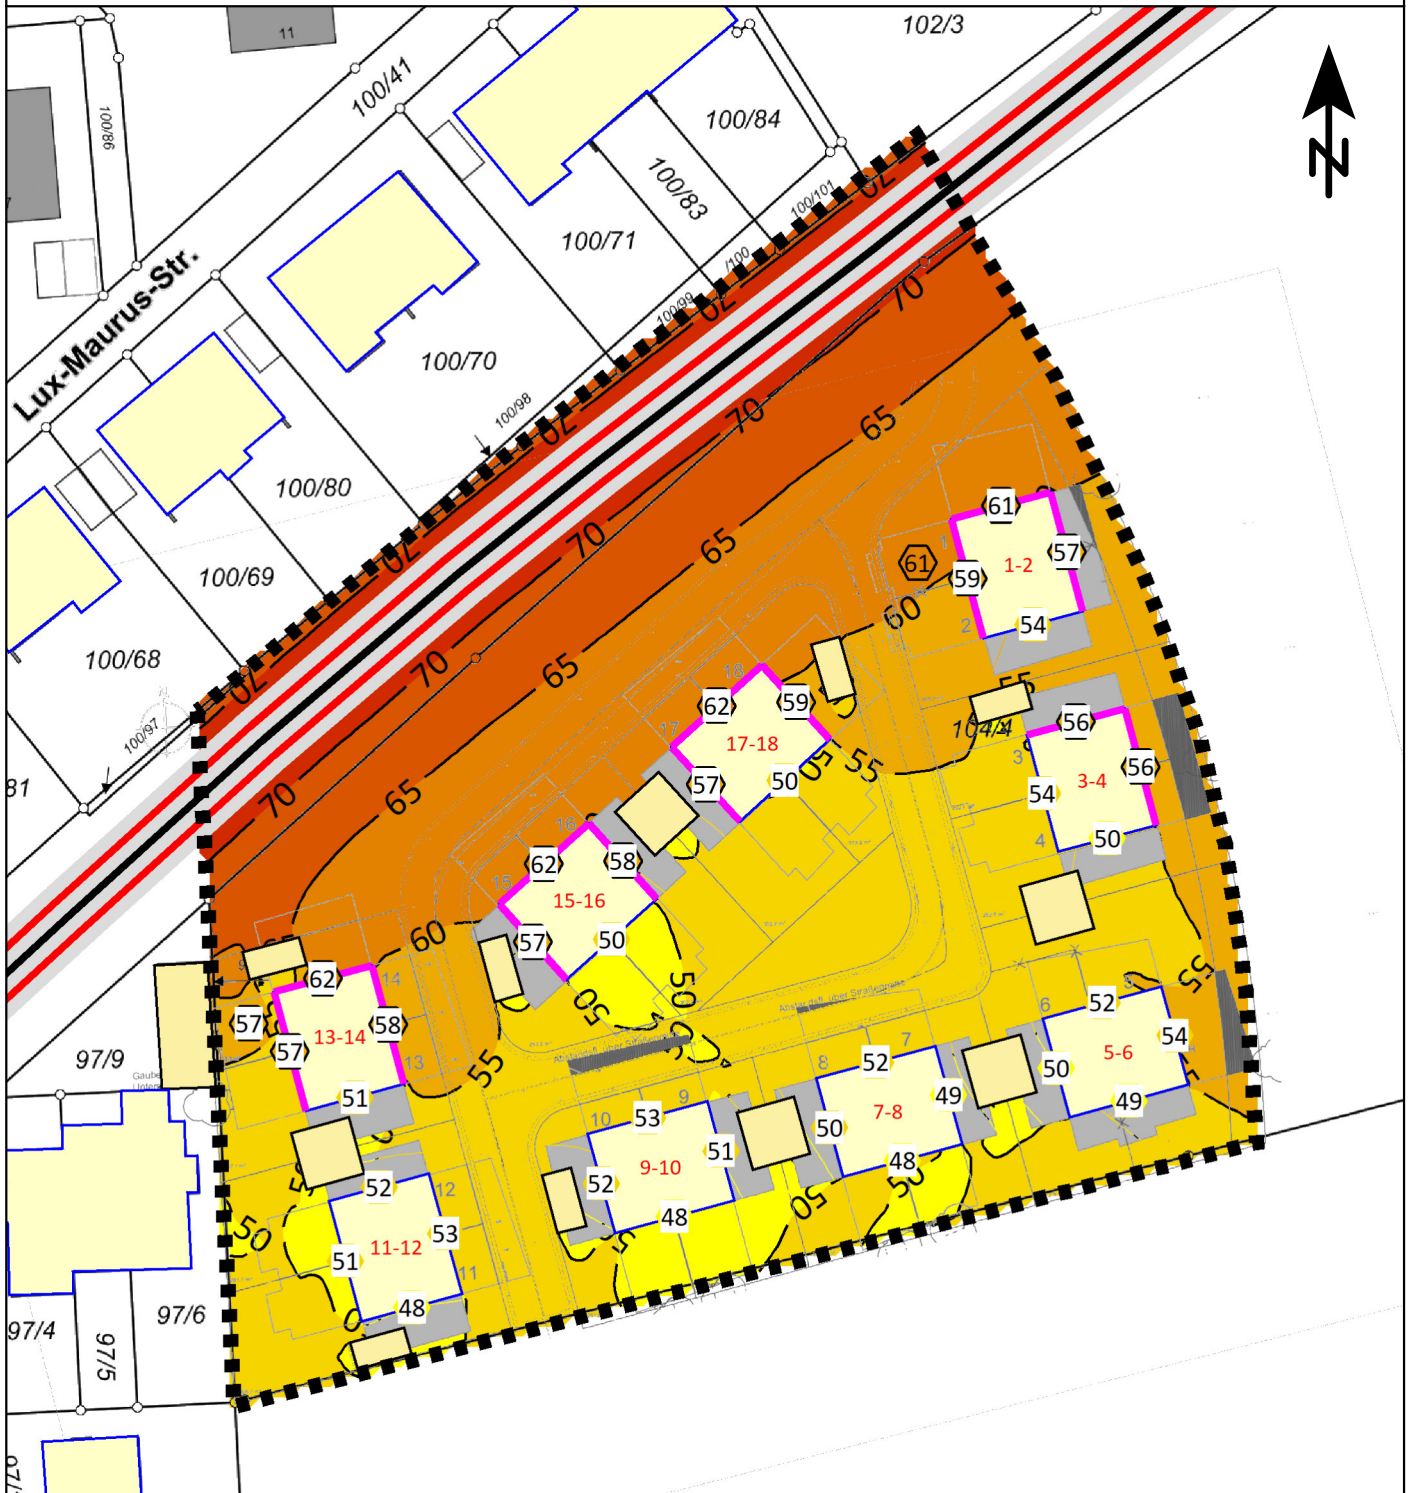

- Geltungsbereich
- Lenzfrieder Straße
- Hauptgebäude
- Nebengebäude
- Fassadenpunkt
- Konflikt-Fassadenpunkt
- Orientierungswertüberschreitung
- Straßenachse
- Emissionslinie

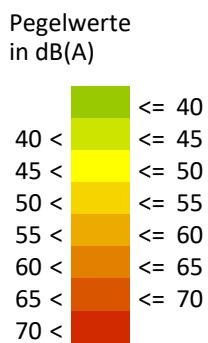

**Gebäudelärmkarte**  
Tagzeitraum, Beurteilung als WA höchster Pegel  
je Fassade, ohne Lärmschutzmaßnahmen

Maßstab: 1:750  
Bearbeitungsstand: 05/2020  
Projekt: 2020 1268

**Anlage 2.1**

**Auftraggeber:**  
Stadt Kempten  
Kronenstraße 8  
87435 Kempten

**Auftragnehmer:**  
  
Planung + Beratung  
im Immissionsschutz  
Westheimer Straße 22  
86356 Neusäß  
0821/455 179 0  
info@em-plan.com