



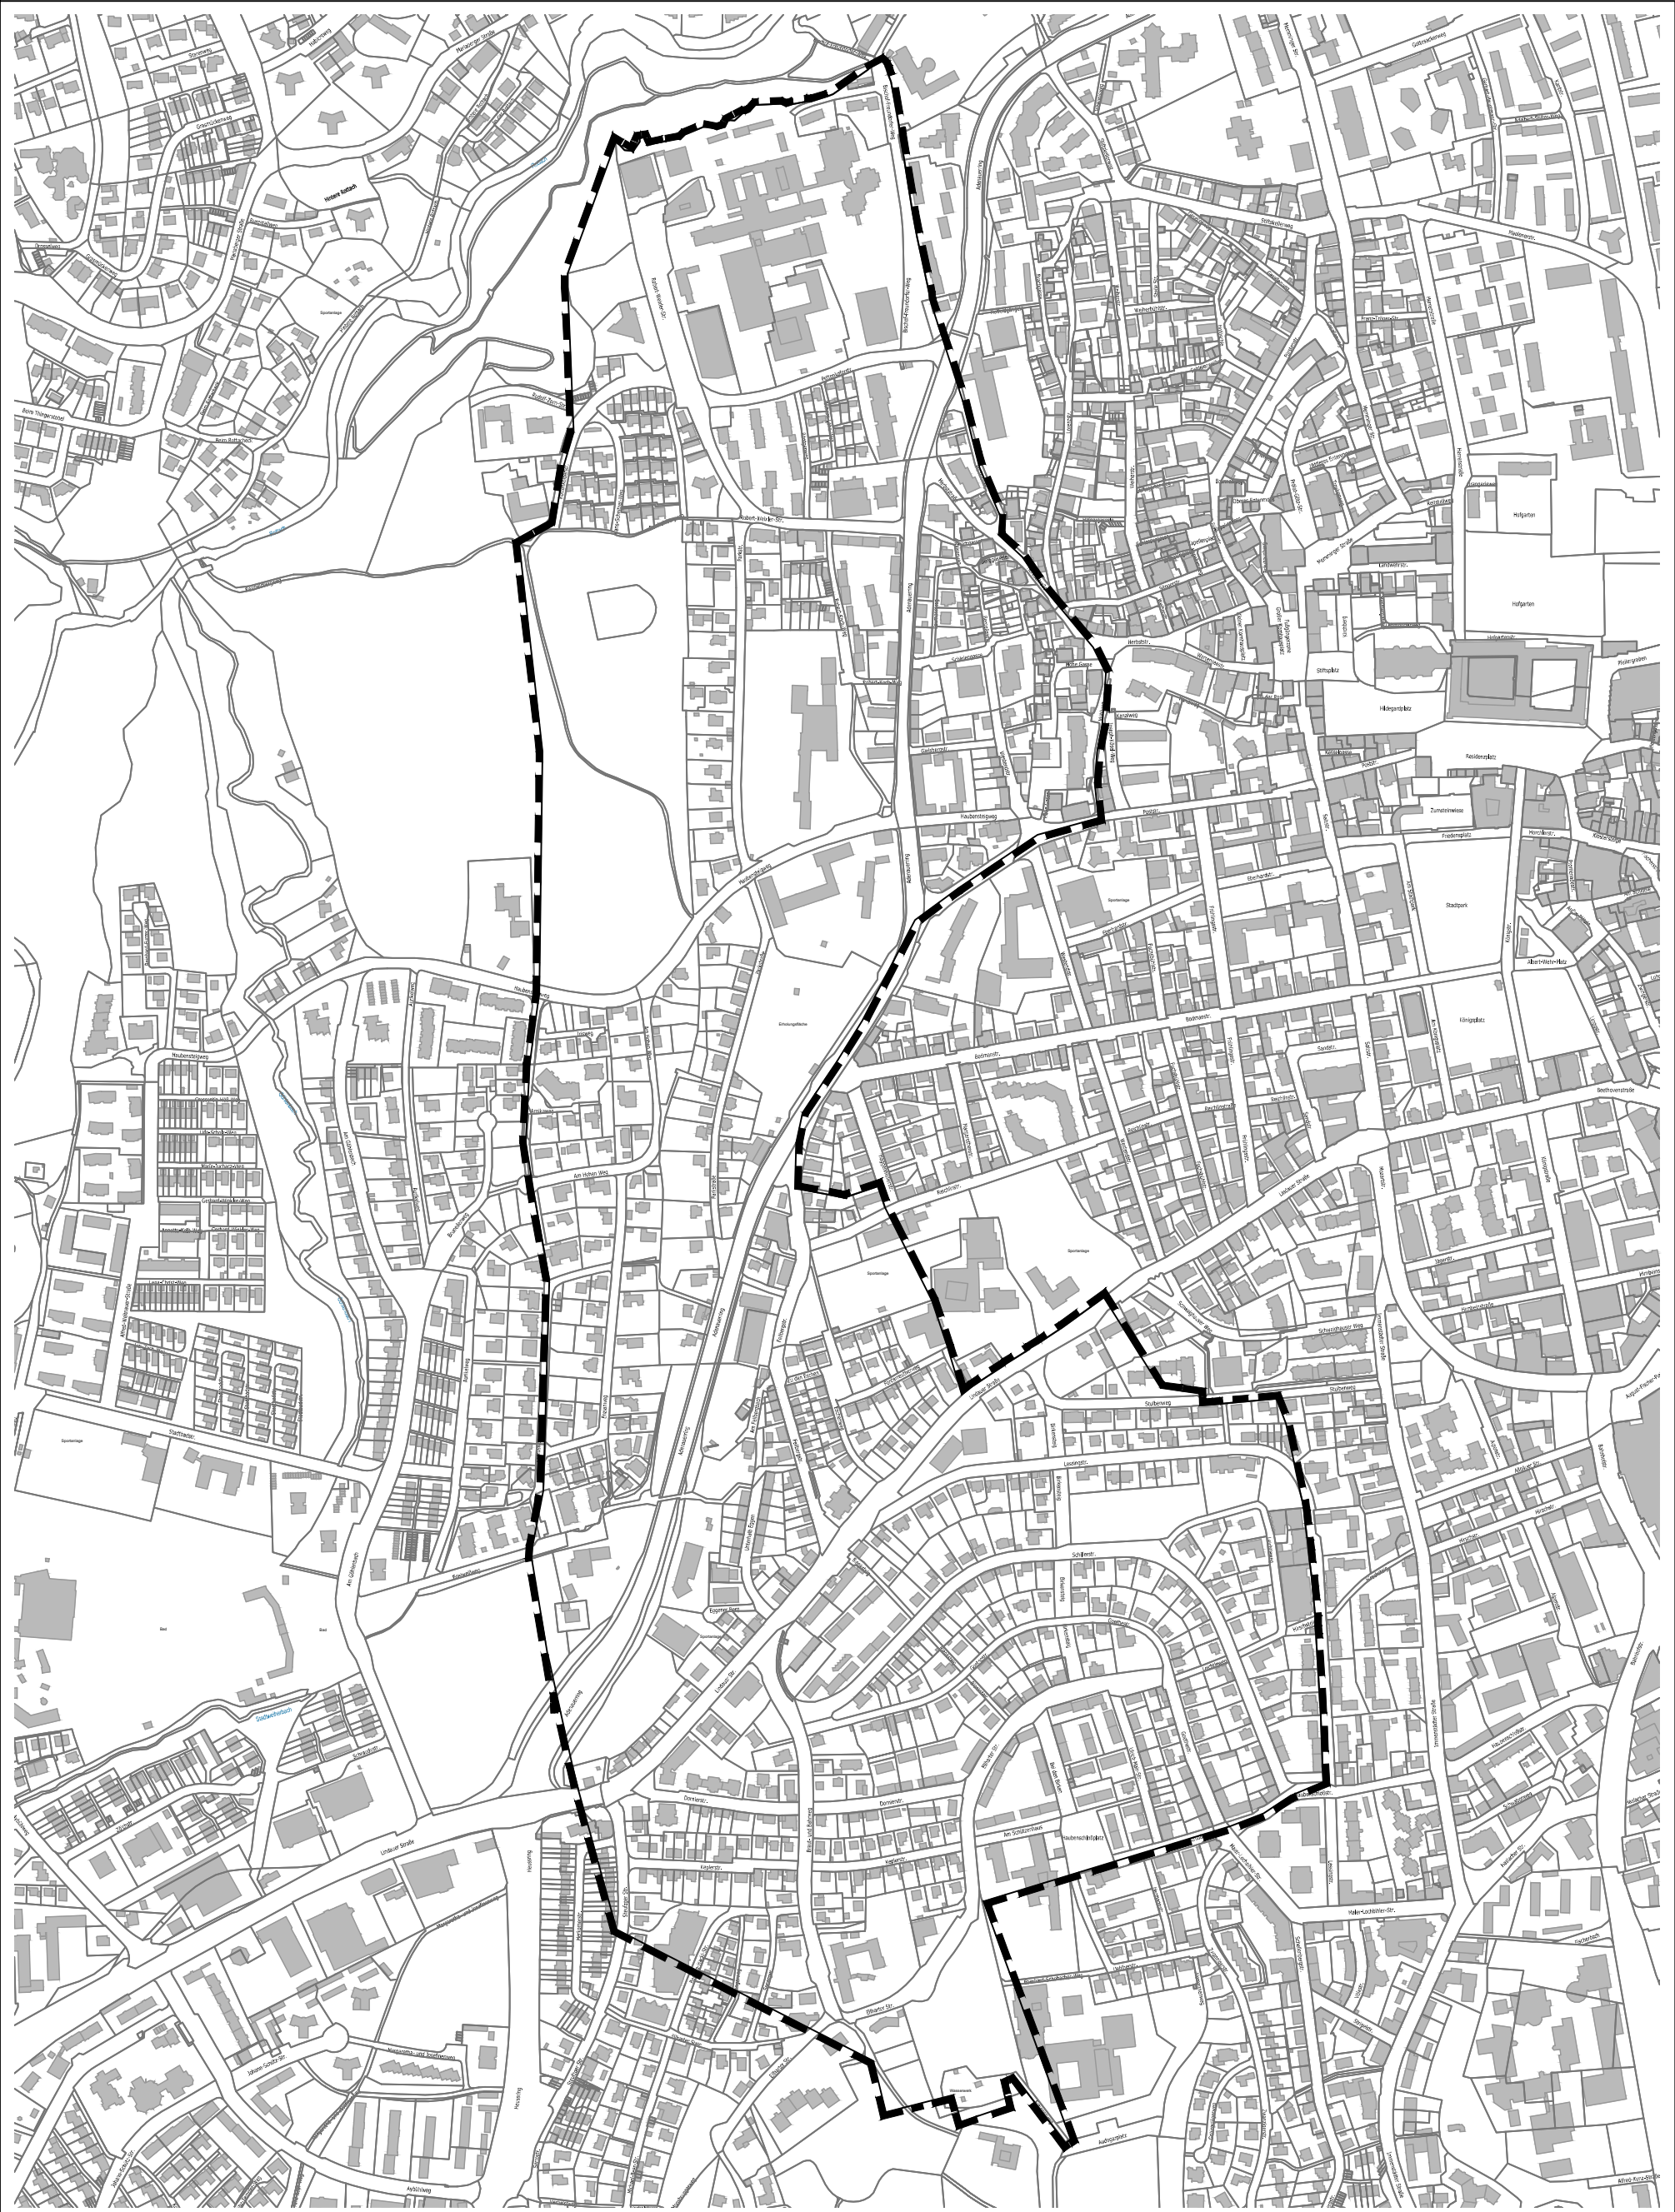

KemptenAllgäu Stadt Kempten, 01.03.2021 Thomas Kiechle Oberbürgermeister	Aufhebungssatzung der Baulinienfestsetzung für das Gebiet am oberen Schleyen, Hoffeld und Reichelsberg einschließlich der ortspolizeilichen Vorschrift zur Regelung der Bauweise für das Gebiet am Feilberg und Hoffeld Einleitungsbeschluss zum Aufhebungsverfahren	Stadt Kempten (Allgäu) Stadtplanungsamt i.A.	10.12.2020 Plan-Nr. II_610-3-1 M ohne NORD
---	---	---	--



 Kempten Allgäu Stadt Kempten, 01.03.2021 Thomas Kiechle Oberbürgermeister	Aufhebungssatzung der ortspolizeilichen Vorschrift über Einführung des offenen (Pavillon-)Bausystems mit Vorgarten in der Bodmannstraße Einleitungsbeschluss zum Aufhebungsverfahren	Stadt Kempten (Allgäu) Stadtplanungsamt i.A.	10.12.2020 Plan-Nr. II_610-3-5	 NORD M ohne
---	--	---	--	--

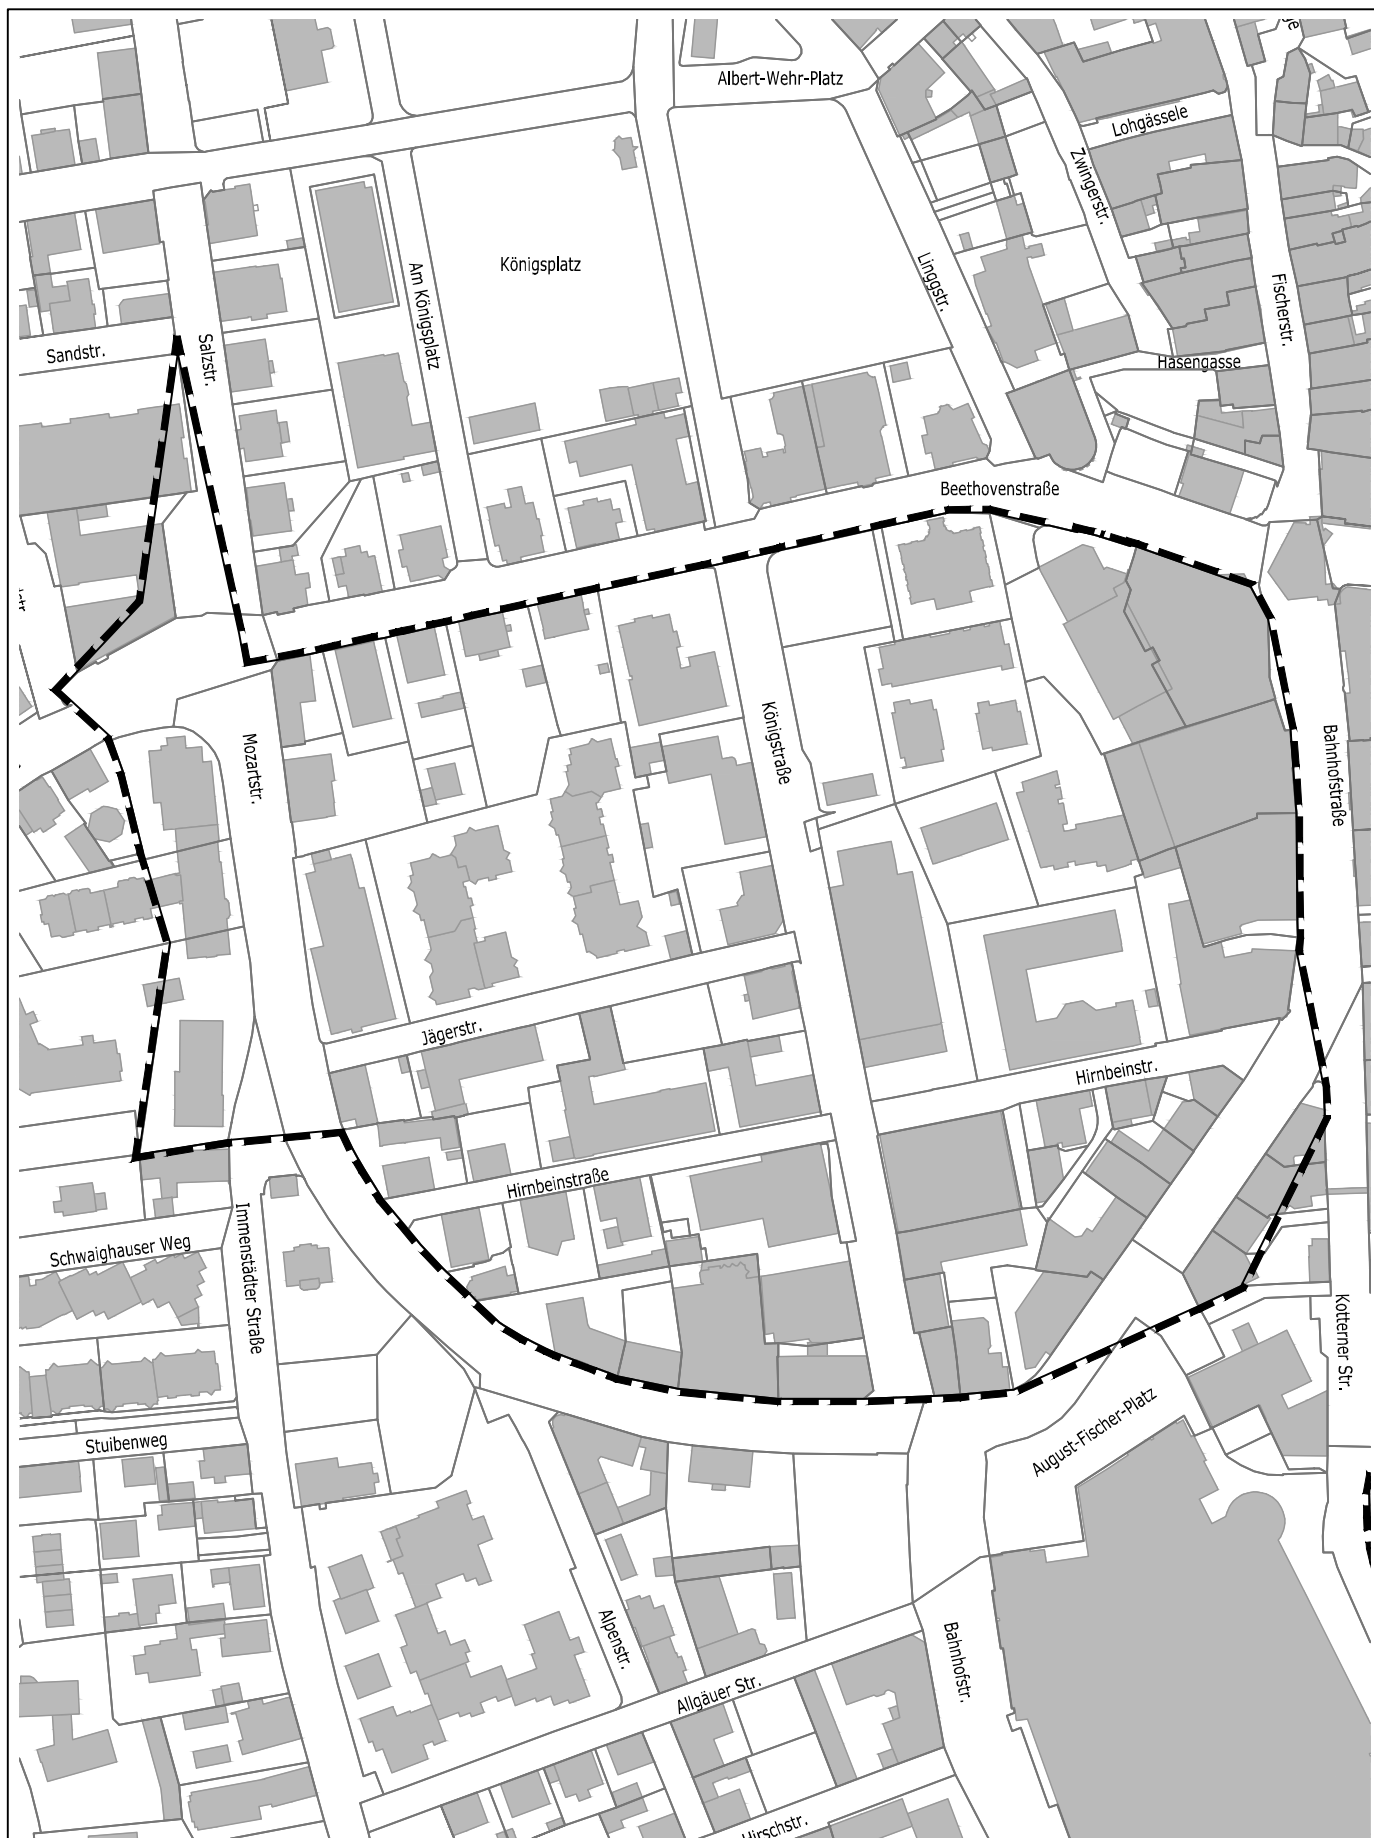

Kempten Allgäu

Stadt Kempten, 01.03.2021

Thomas Kiechle
Oberbürgermeister

Aufhebungssatzung

der Baulinien zwischen den beiden Bahnhofsanfahrten


Einleitungsbeschluss zum Aufhebungsverfahren

Stadt Kempten
(Allgäu)
Stadtplanungsamt
i.A.

10.12.2020


Plan-Nr.


II_610-3-39

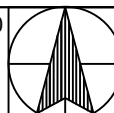


NORD

M 1:2500

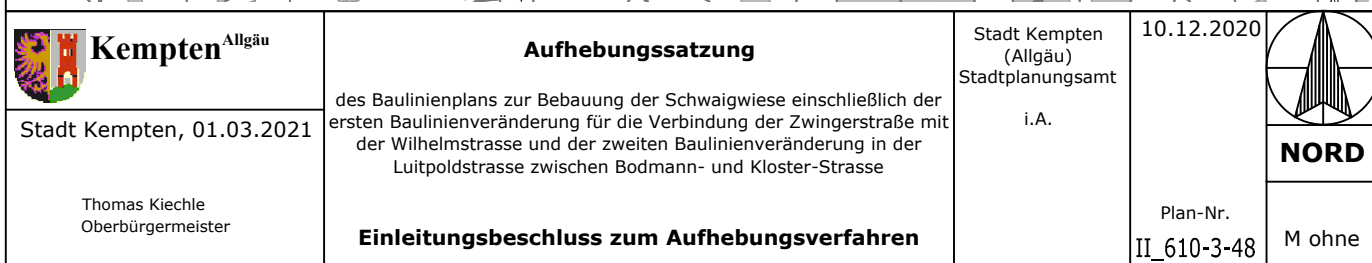

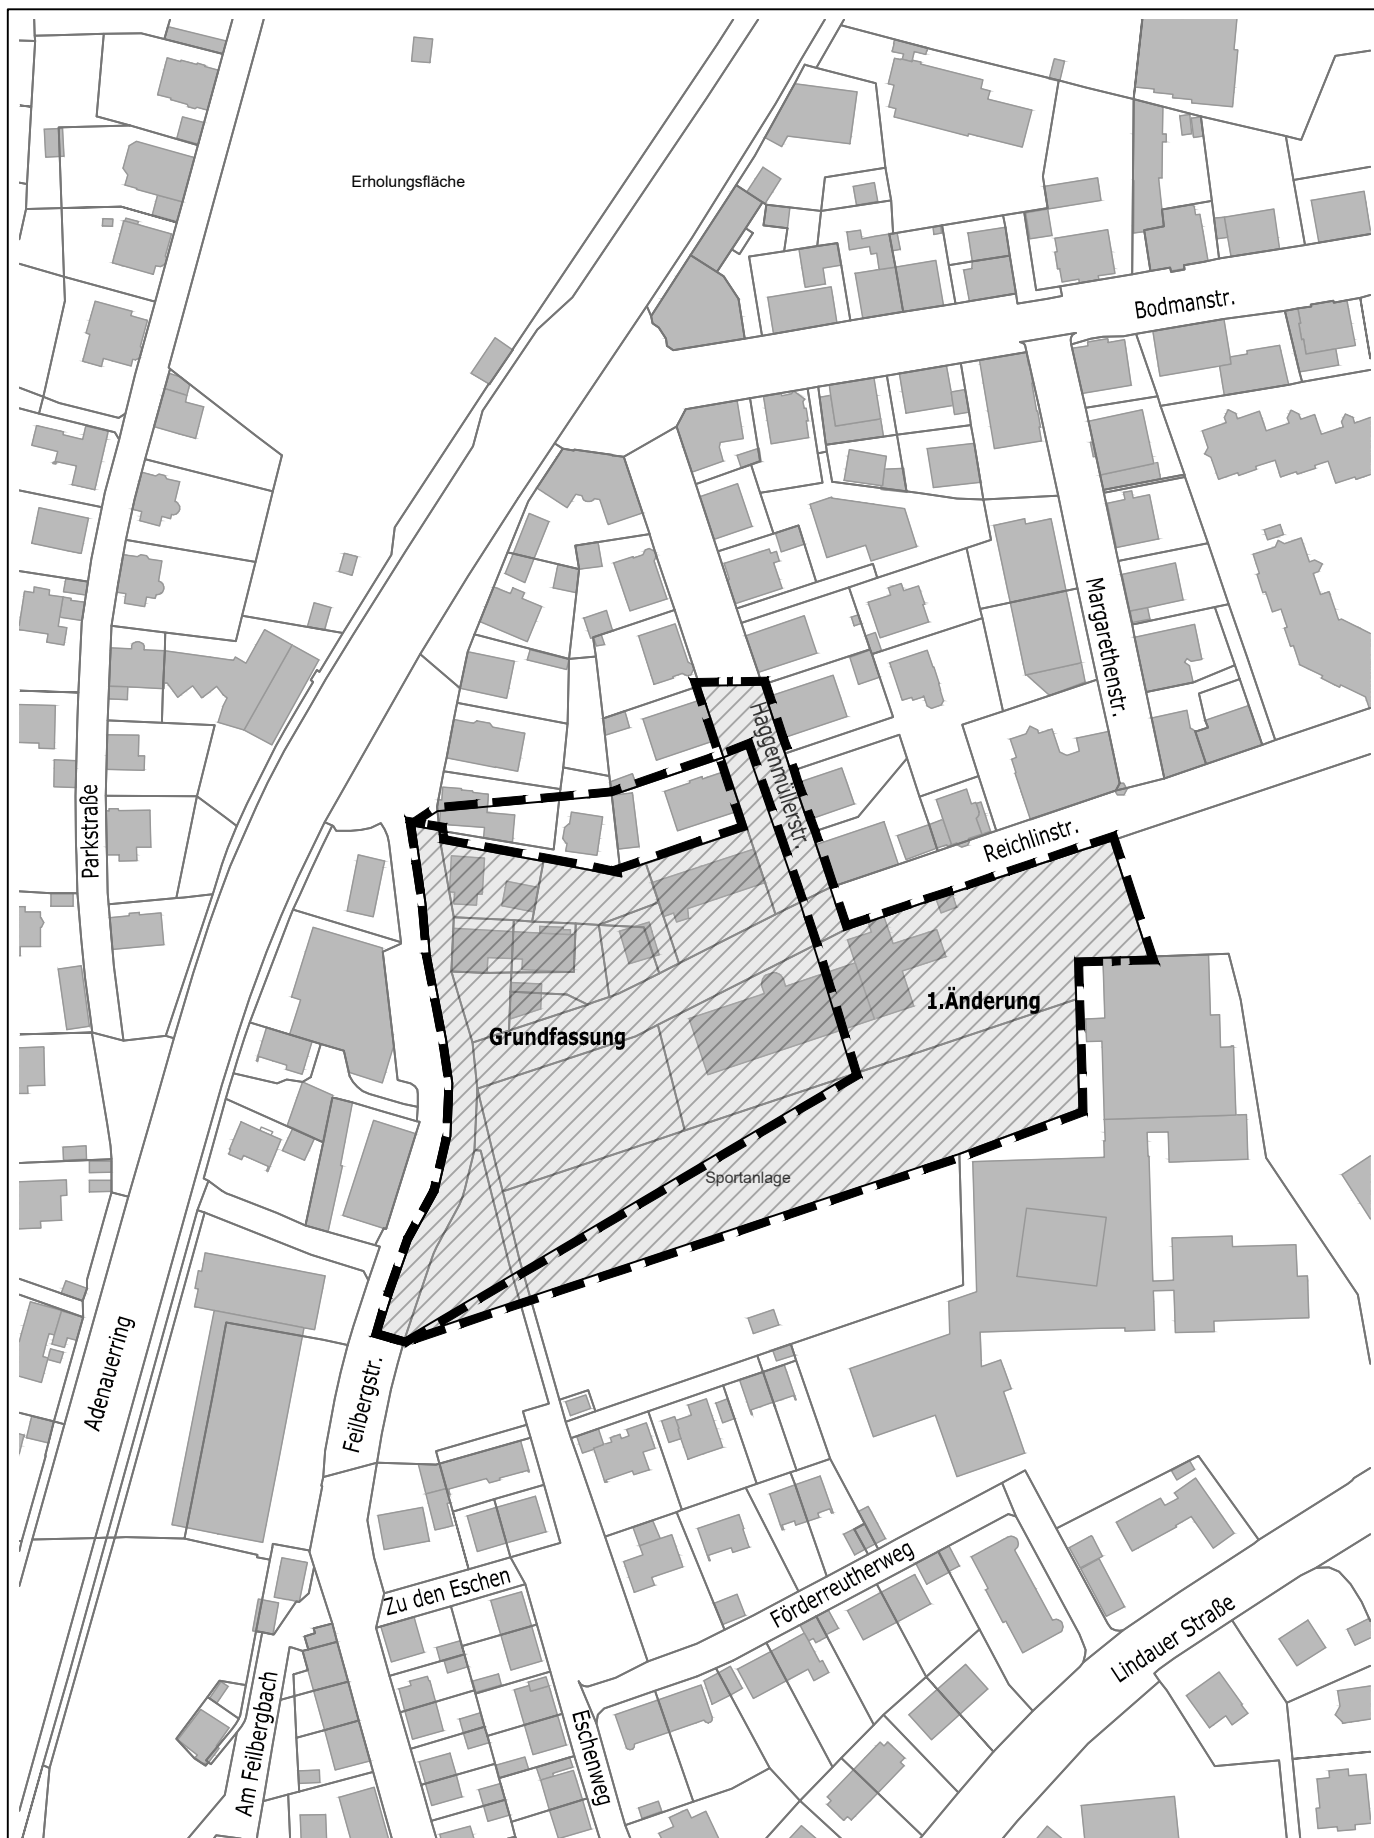

 Kempten Allgäu Stadt Kempten, 01.03.2021 Thomas Kiechle Oberbürgermeister	Aufhebungssatzung der Baulinienänderung in der Reichlinstrasse am Feilberg einschließlich der Baulinienänderung des oberen Teiles der Reichlinstrasse zwischen Feilberg- und Haggenmüllerstrasse Einleitungsbeschluss zum Aufhebungsverfahren	Stadt Kempten (Allgäu) Stadtplanungsamt i.A.	10.12.2020 Plan-Nr. II_610-3-56 M 1:2000  NORD
---	---	--	--

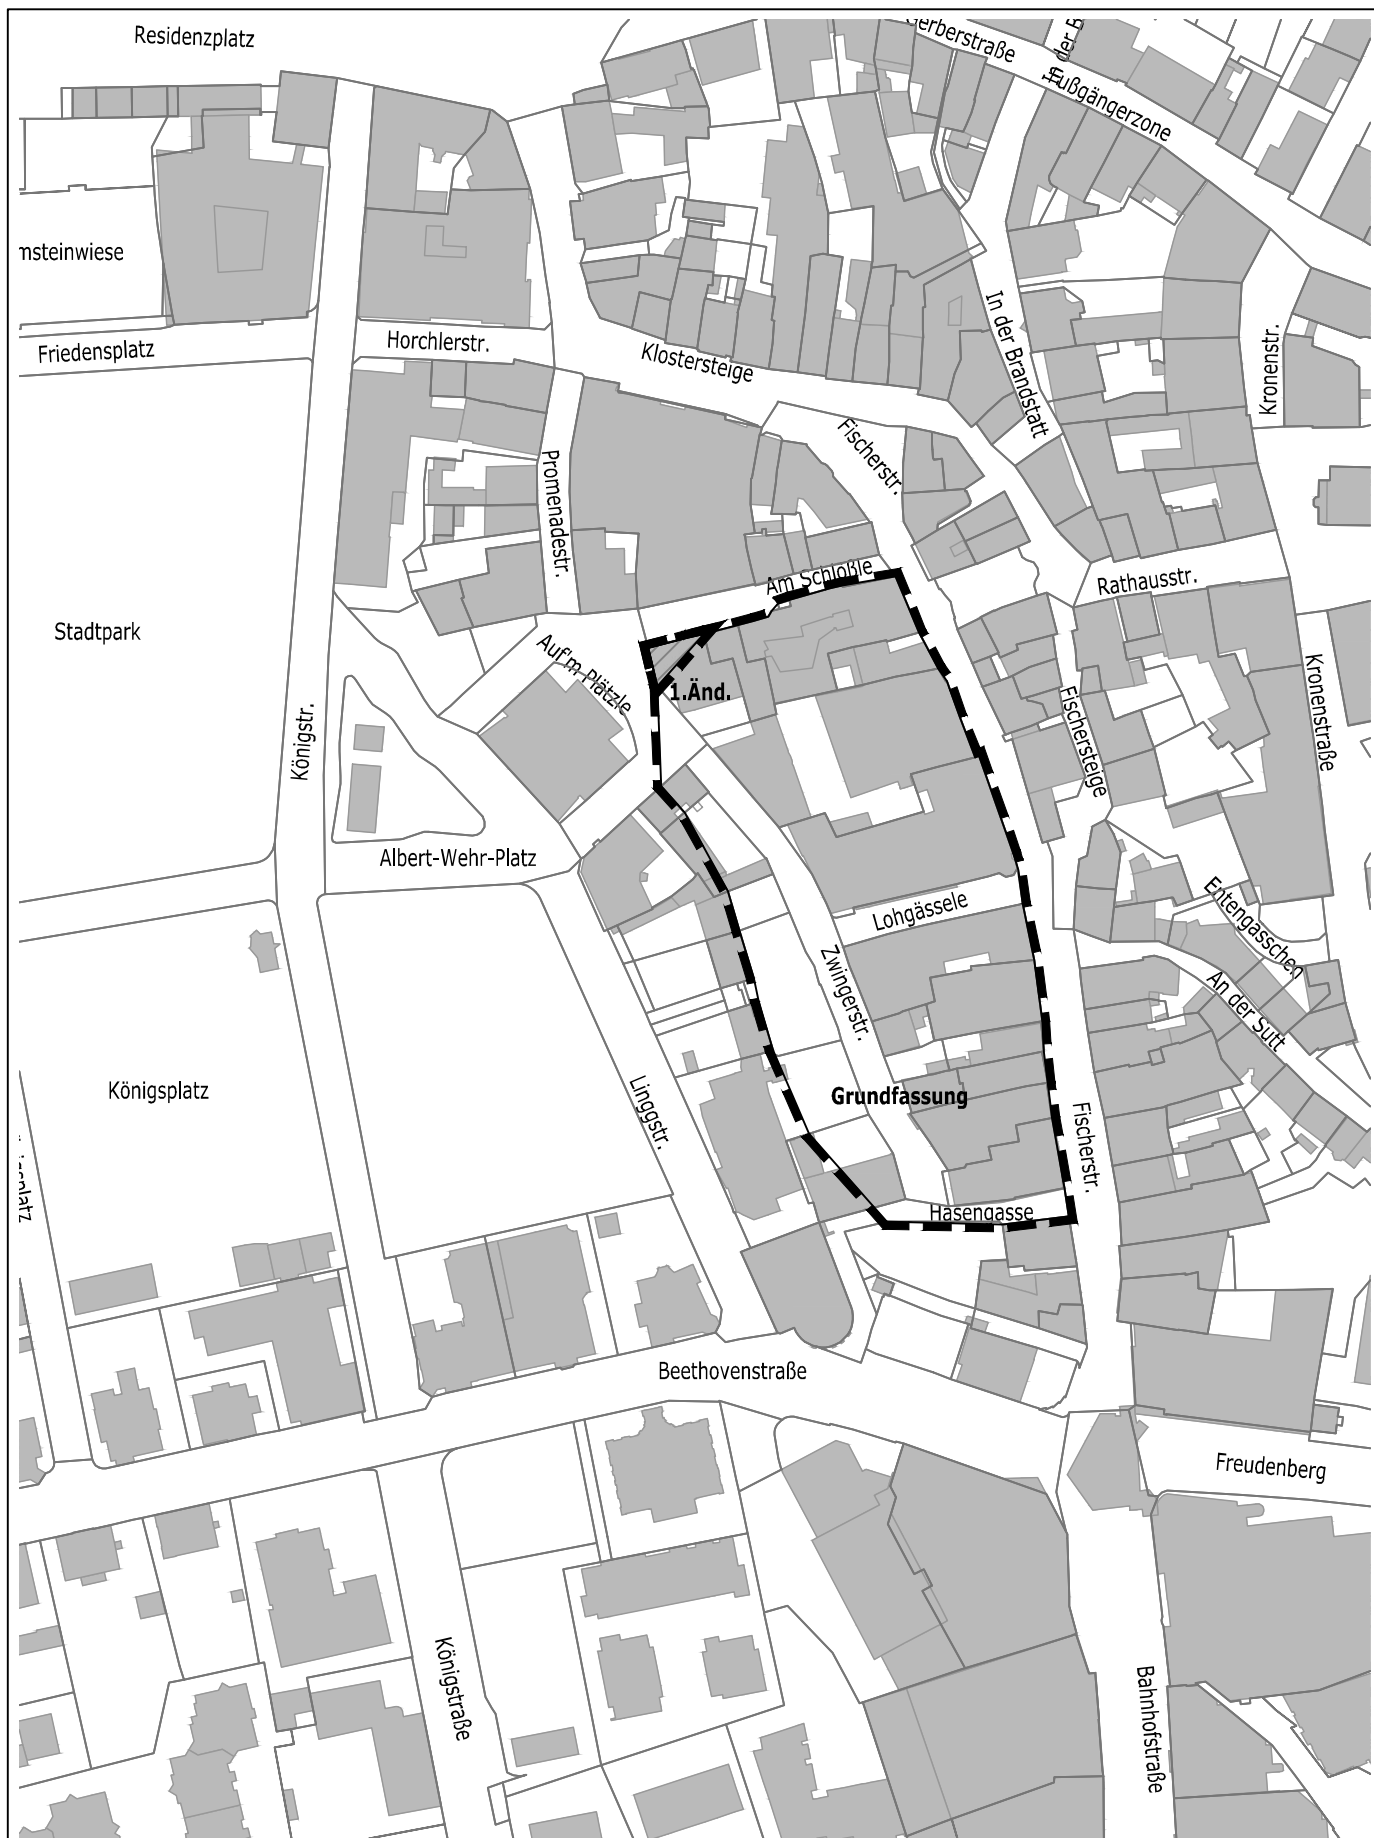

Kempten Allgäu

Stadt Kempten, 01.03.2021

Thomas Kiechle
Oberbürgermeister

Aufhebungssatzung


des Baulinienprojektes für das Gebiet zwischen Fischer- und Zwingerstrasse einschließlich der ersten Baulinienveränderung bei dem Hause mit Nr. 54 Am Plätze

Einleitungsbeschluss zum Aufhebungsverfahren

Stadt Kempten
(Allgäu)
Stadtplanungsamt
i.A.

10.12.2020

Plan-Nr.
II_610-3-69

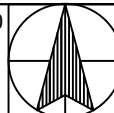



NORD


M 1:2000



 Kempten Allgäu Stadt Kempten, 01.03.2021 Thomas Kiechle Oberbürgermeister	Aufhebungssatzung der Baulinienfestsetzung am Schloßle, an der Fischerstrasse und Klostersteige einschließlich seiner ersten Änderung Baulinienfestsetzung am Schloßle und der zweiten Änderung Baulinienfestsetzung für das Gebiet zwischen Fischerstraße, Promenadestraße und Am Schloßle Einleitungsbeschluss zum Aufhebungsverfahren	Stadt Kempten (Allgäu) Stadtplanungsamt i.A.	10.12.2020 Plan-Nr. II_610-3-75 M 1:2000  NORD
---	--	---	---

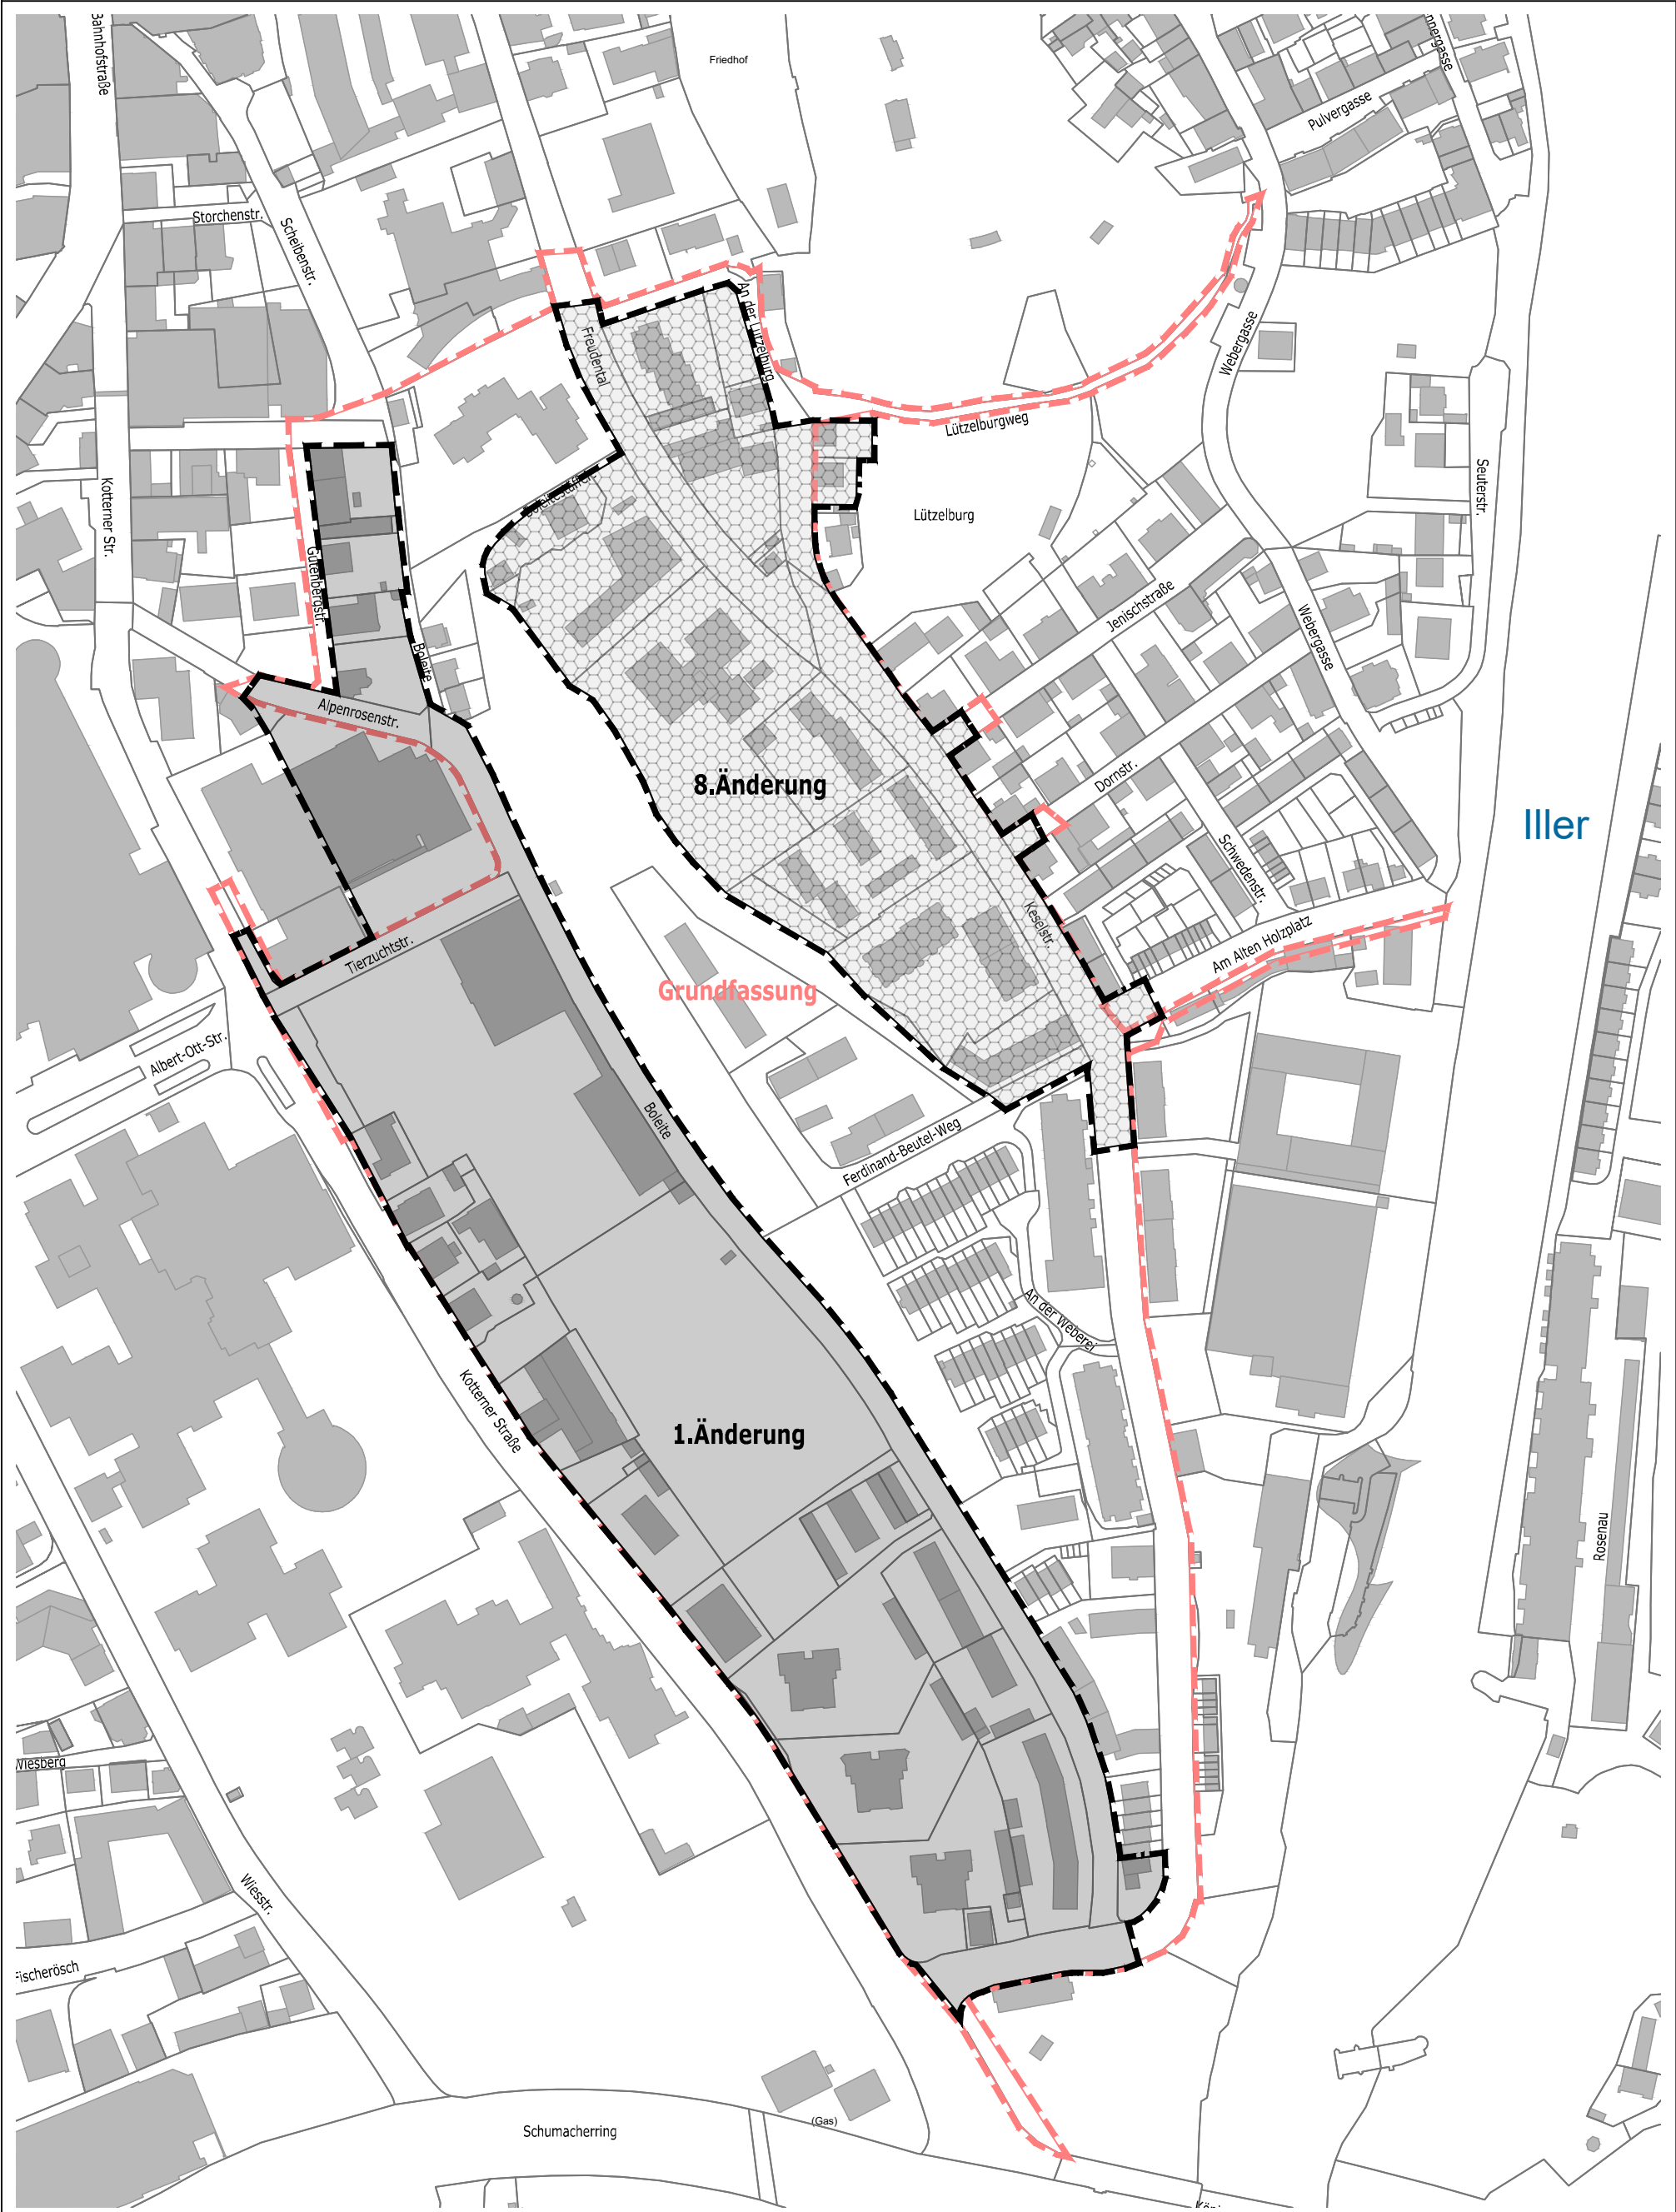

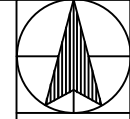Kempten Allgäu Stadt Kempten, 01.03.2021 Thomas Kiechle Oberbürgermeister	Aufhebungssatzung der Baulinien für das Gebiet vom Freudental zur Eisenbahnbrücke einschließlich - der ortspolizeilichen Vorschrift über die Errichtung von Gebäude auf dem Baugebiete zwischen der Boleitestrasse und der Pferdestrasse und an der Lützelburgstrasse - 1. Änderung Baulinien zwischen Boleiteweg, Gabelsberger- und Koternerstrasse - 8. Baulinienänderung im Freudental Einleitungsbeschluss zum Aufhebungsverfahren	Stadt Kempten (Allgäu) Stadtplanungsamt i.A.	10.12.2020 Plan-Nr. II_610-3-83 Teil 1 NORD M 1:4000
--	--	---	---

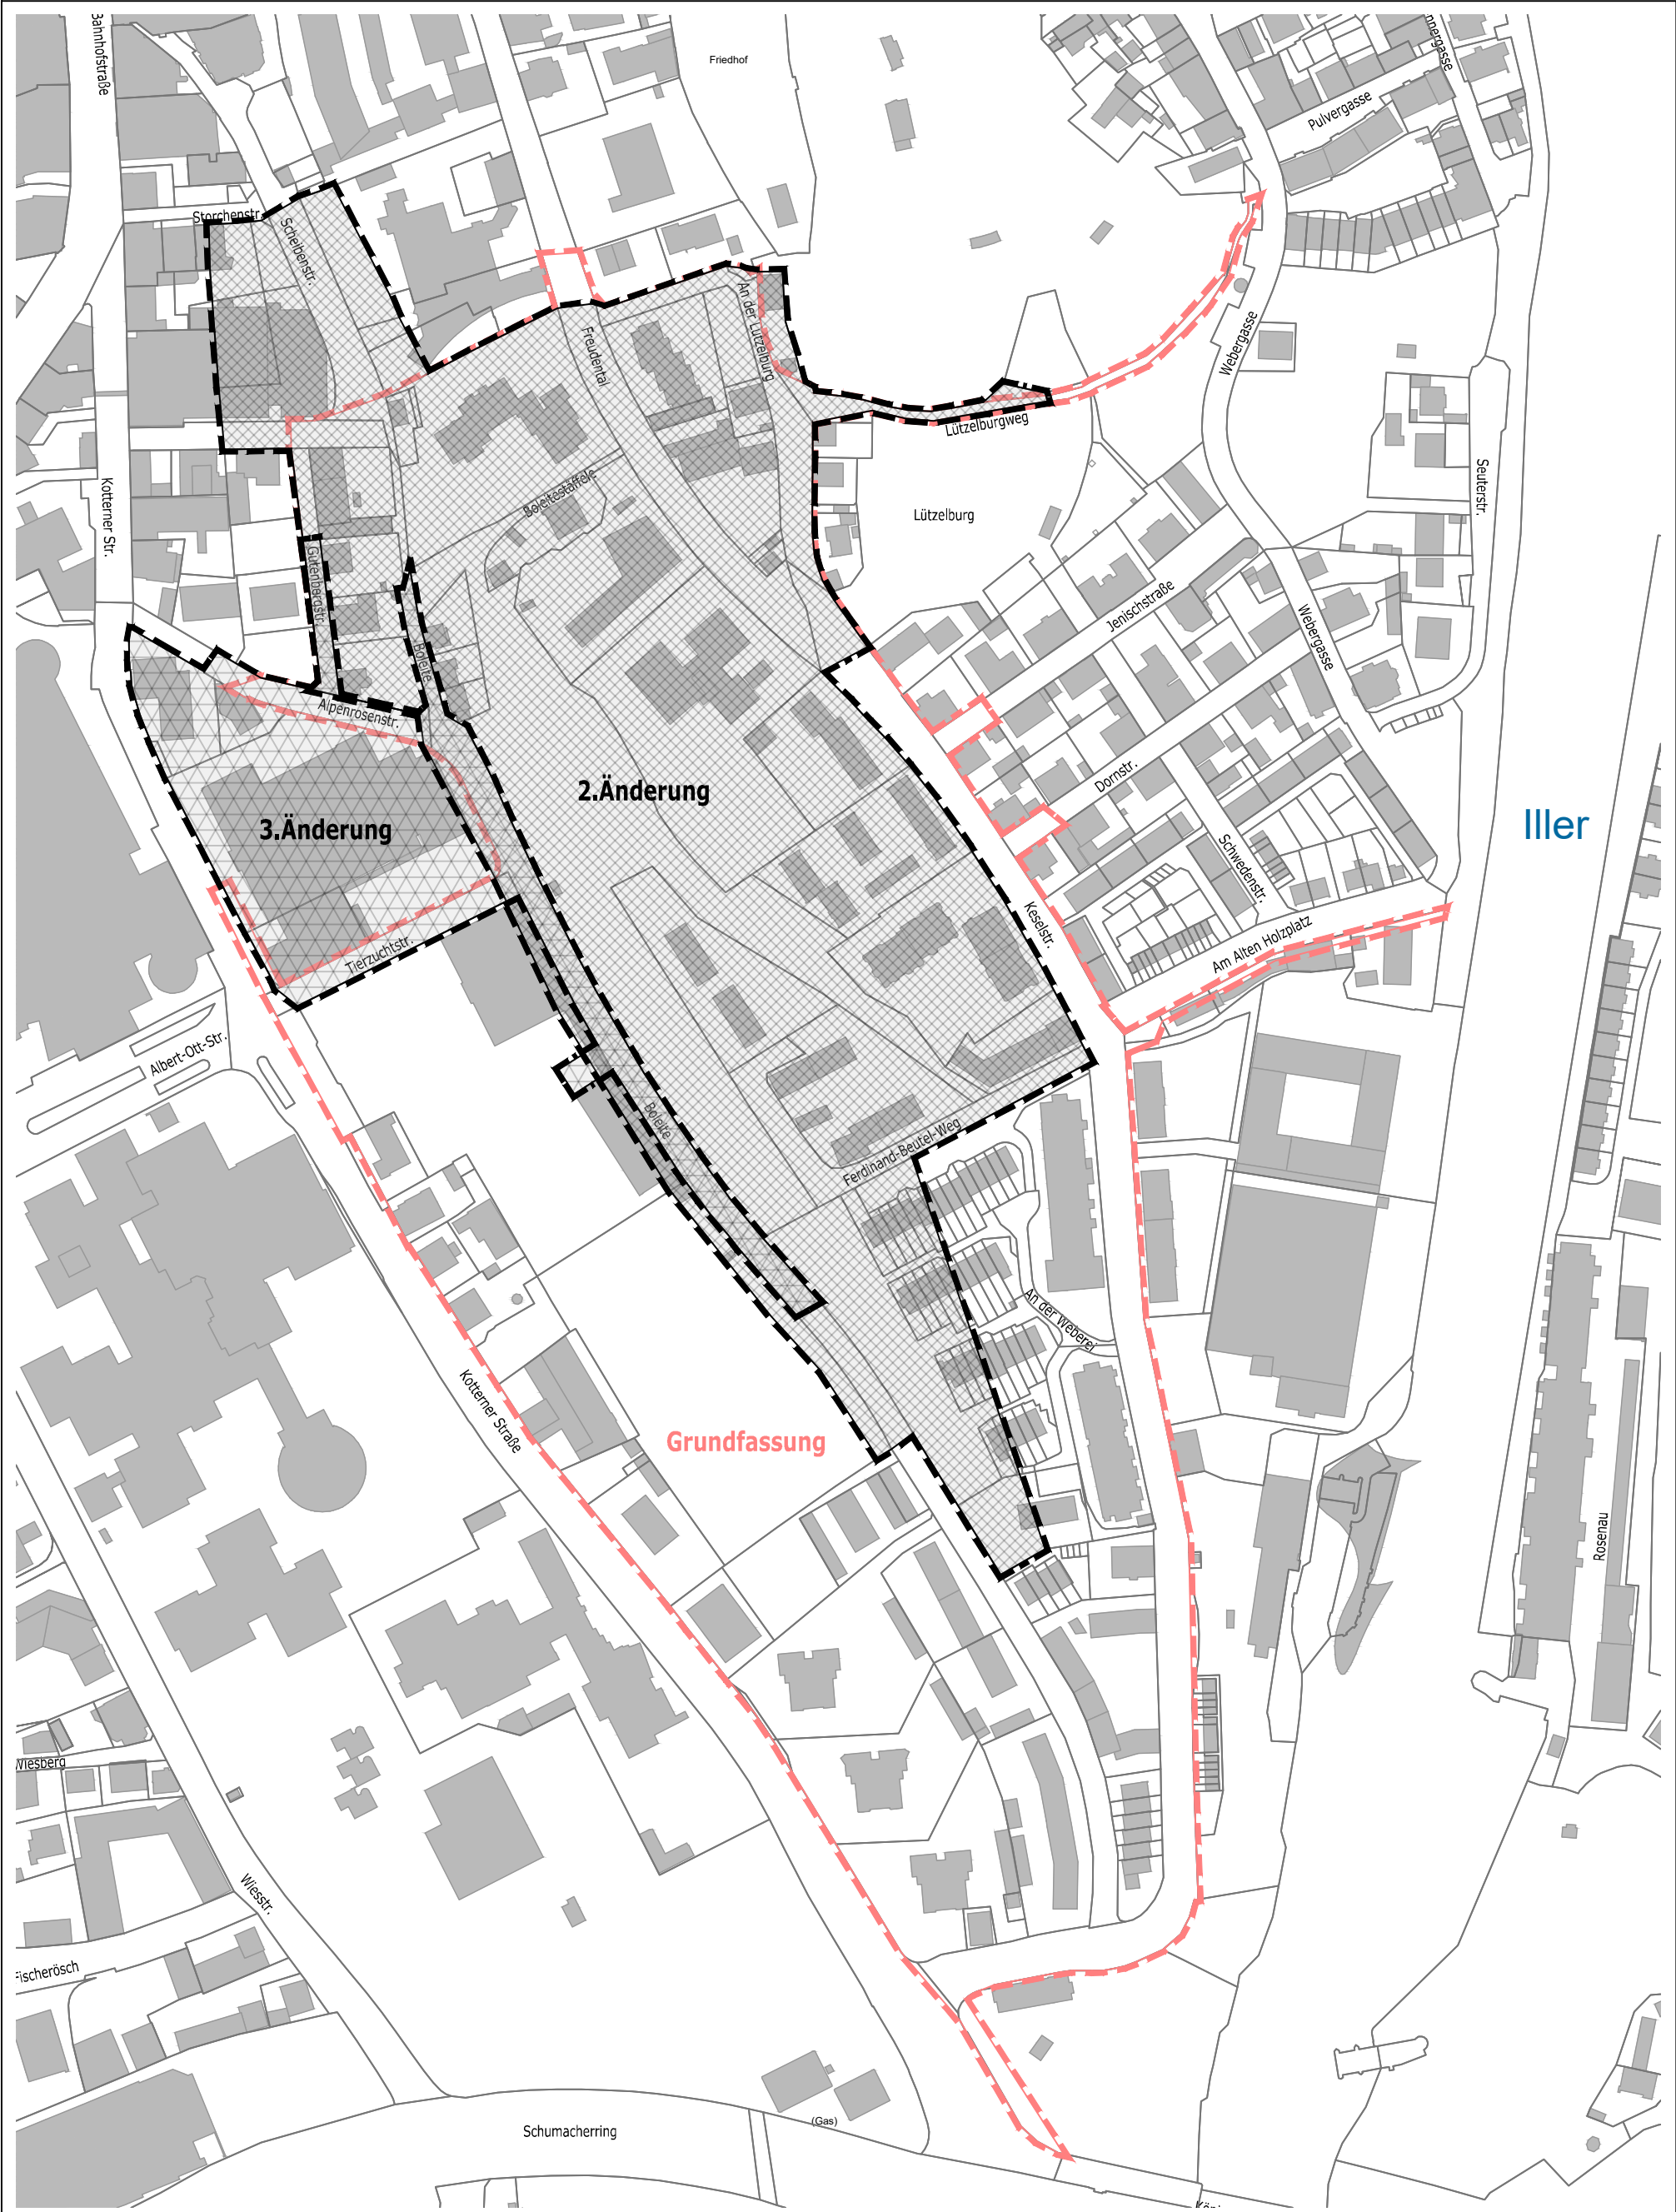

**Kempten** Allgäu

Stadt Kempten, 01.03.2021

Thomas Kiechle
Oberbürgermeister

Aufhebungssatzung

der Baulinien an der Boleite vom Freudental zur Eisenbahnbrücke, hier

- 2. Änderung Baulinien an der Boleite vom Freudental bis zur Eisenbahnbrücke
- einschließlich der ortspolizeilichen Vorschrift zur Regelung der Bauweise auf dem Gebiete zwischen Kotternerstrasse und Lützelburg
- 3. Änderung Abänderung bzw. Aufhebung von Baulinien beim Viehmarktplatz


Einleitungsbeschluss zum Aufhebungsverfahren

Stadt Kempten
(Allgäu)
Stadtplanungsamt
i.A.


10.12.2020

Plan-Nr.
II_610-3-83
Teil 2

**NORD**
M 1:4000

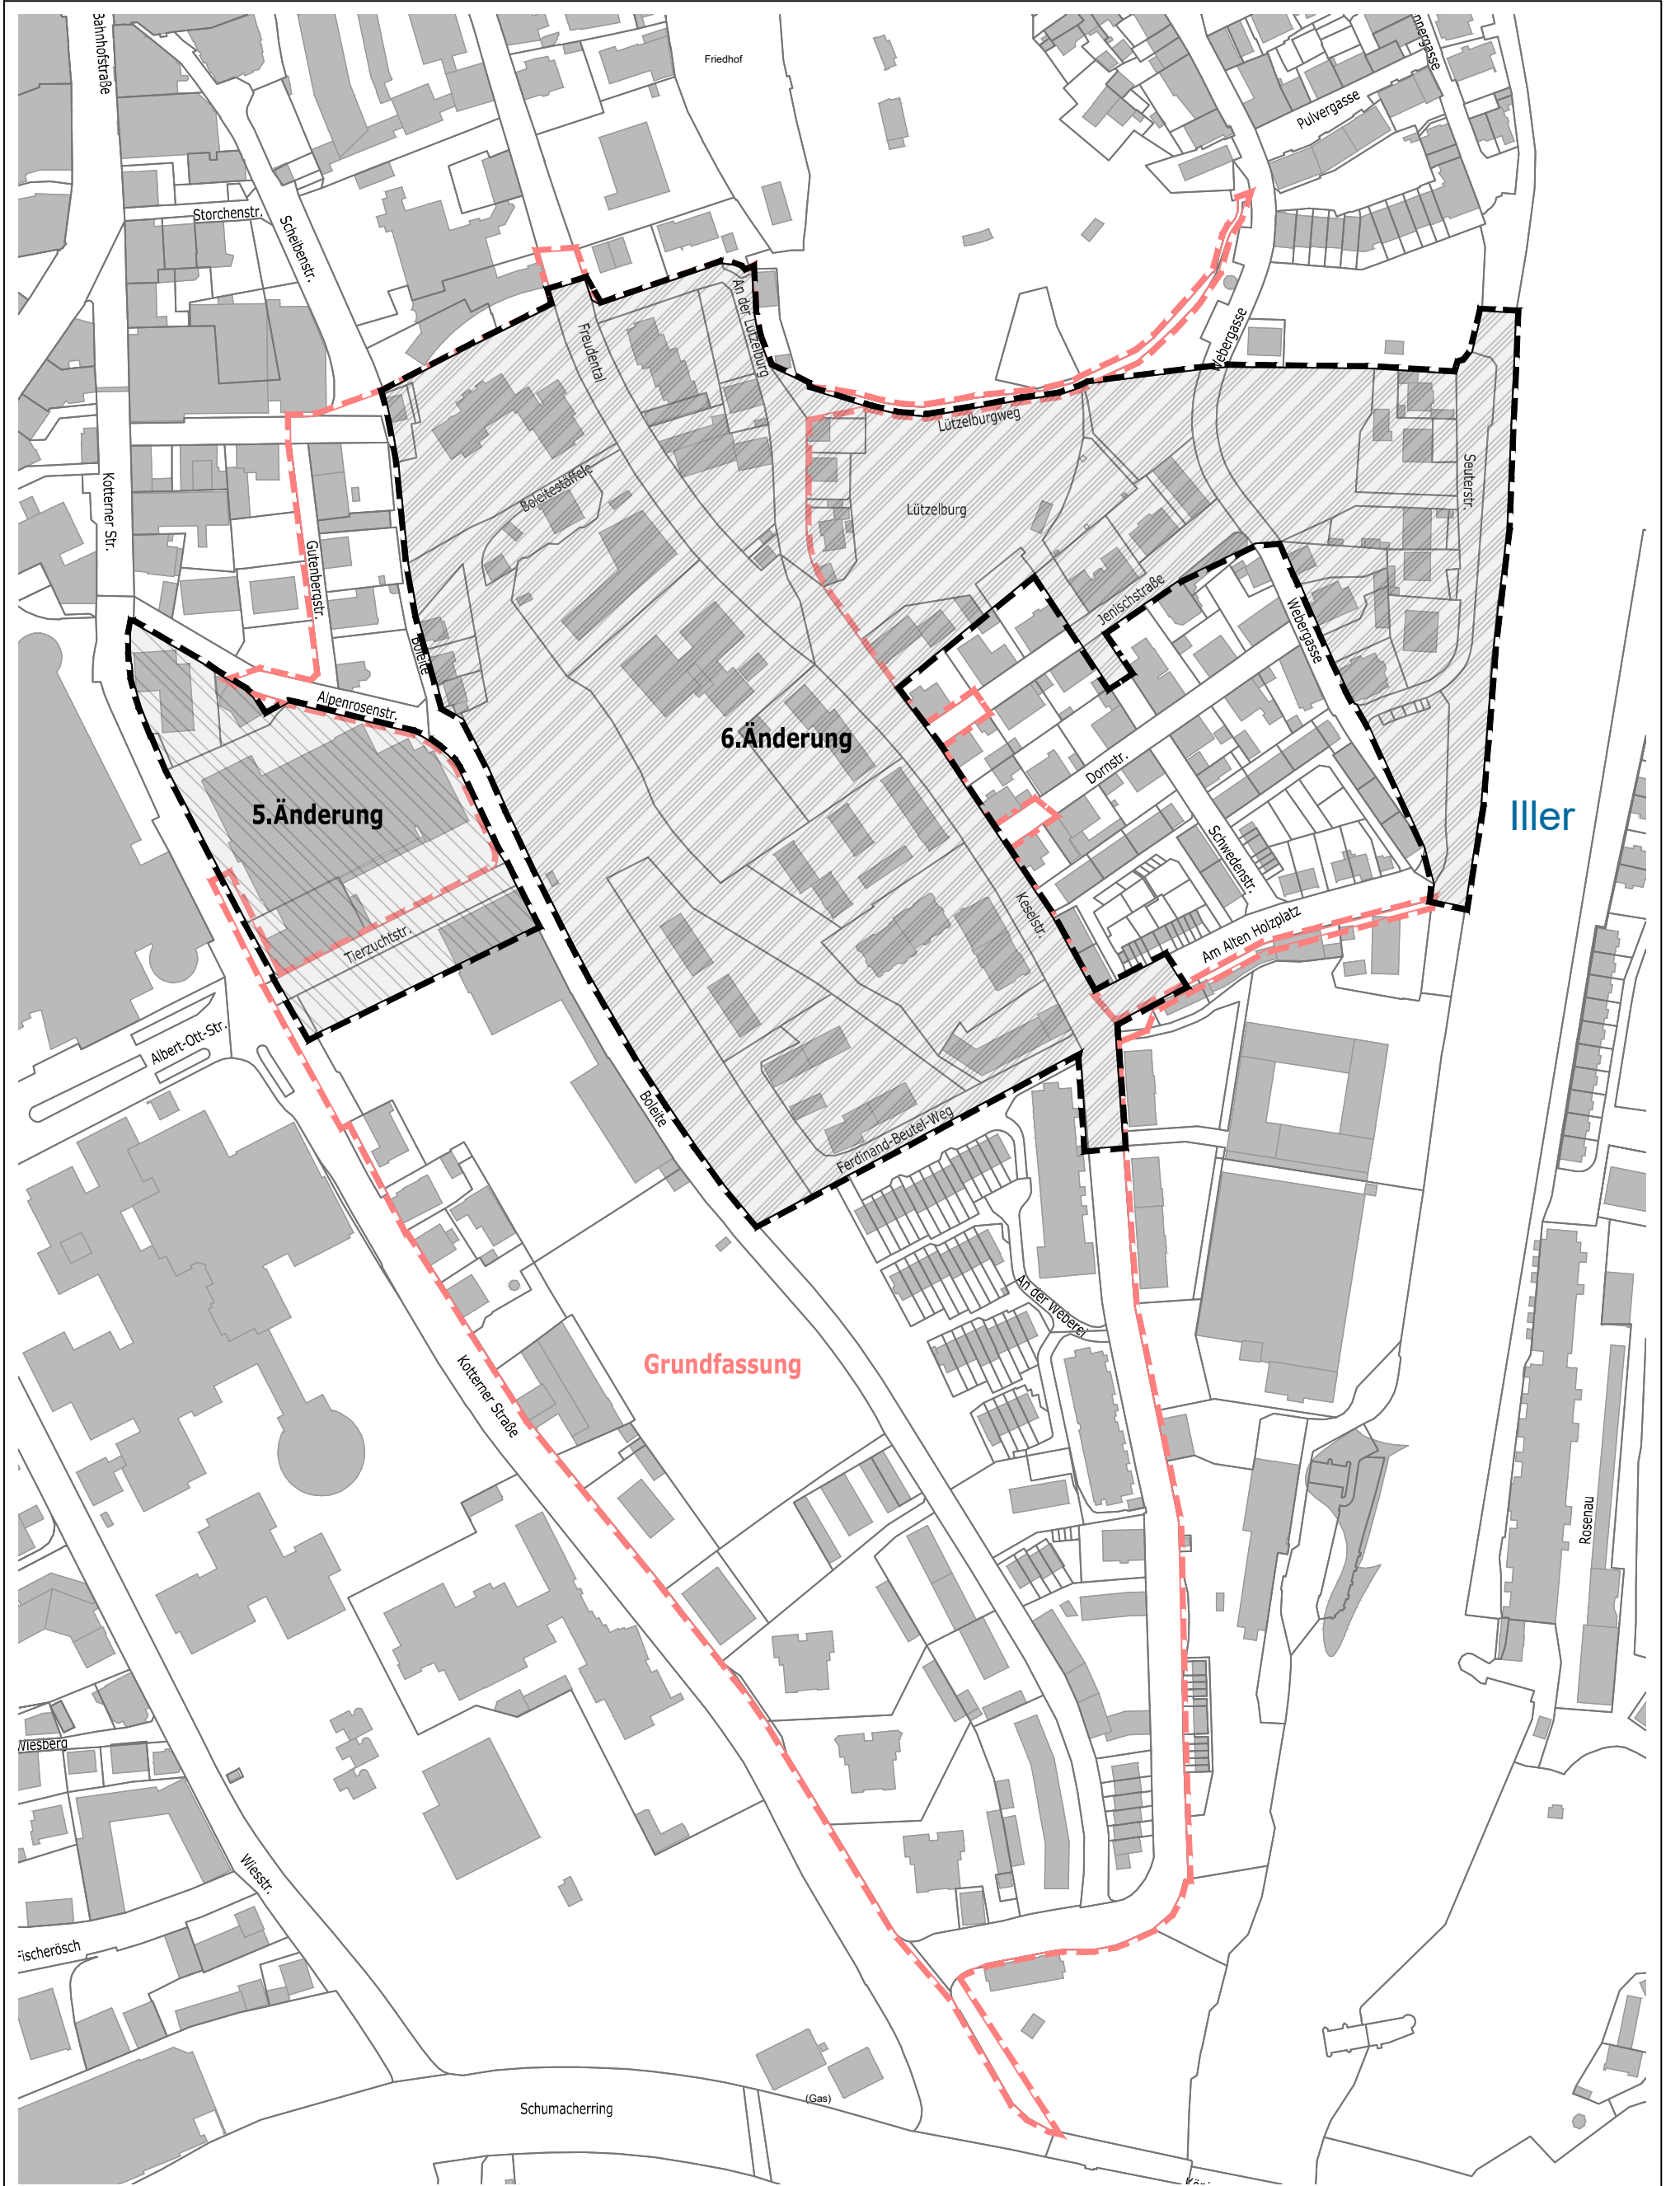

Kempten Allgäu Stadt Kempten, 01.03.2021 Thomas Kiechle Oberbürgermeister	Aufhebungssatzung der Baulinien an der Boleite vom Freudental zur Eisenbahnbrücke, hier - 5. Änderung Aufhebung von Baulinien zwischen Alpenrosenstrasse und dem Viehmarktplatz, - 6. Änderung Baulinien an der Boleite und Lützelburg - neu festzusetzende Baulinien Einleitungsbeschluss zum Aufhebungsverfahren	Stadt Kempten (Allgäu) Stadtplanungsamt i.A.	10.12.2020 Plan-Nr. II_610-3-83 Teil 3 NORD M 1:4000
--	--	--	---

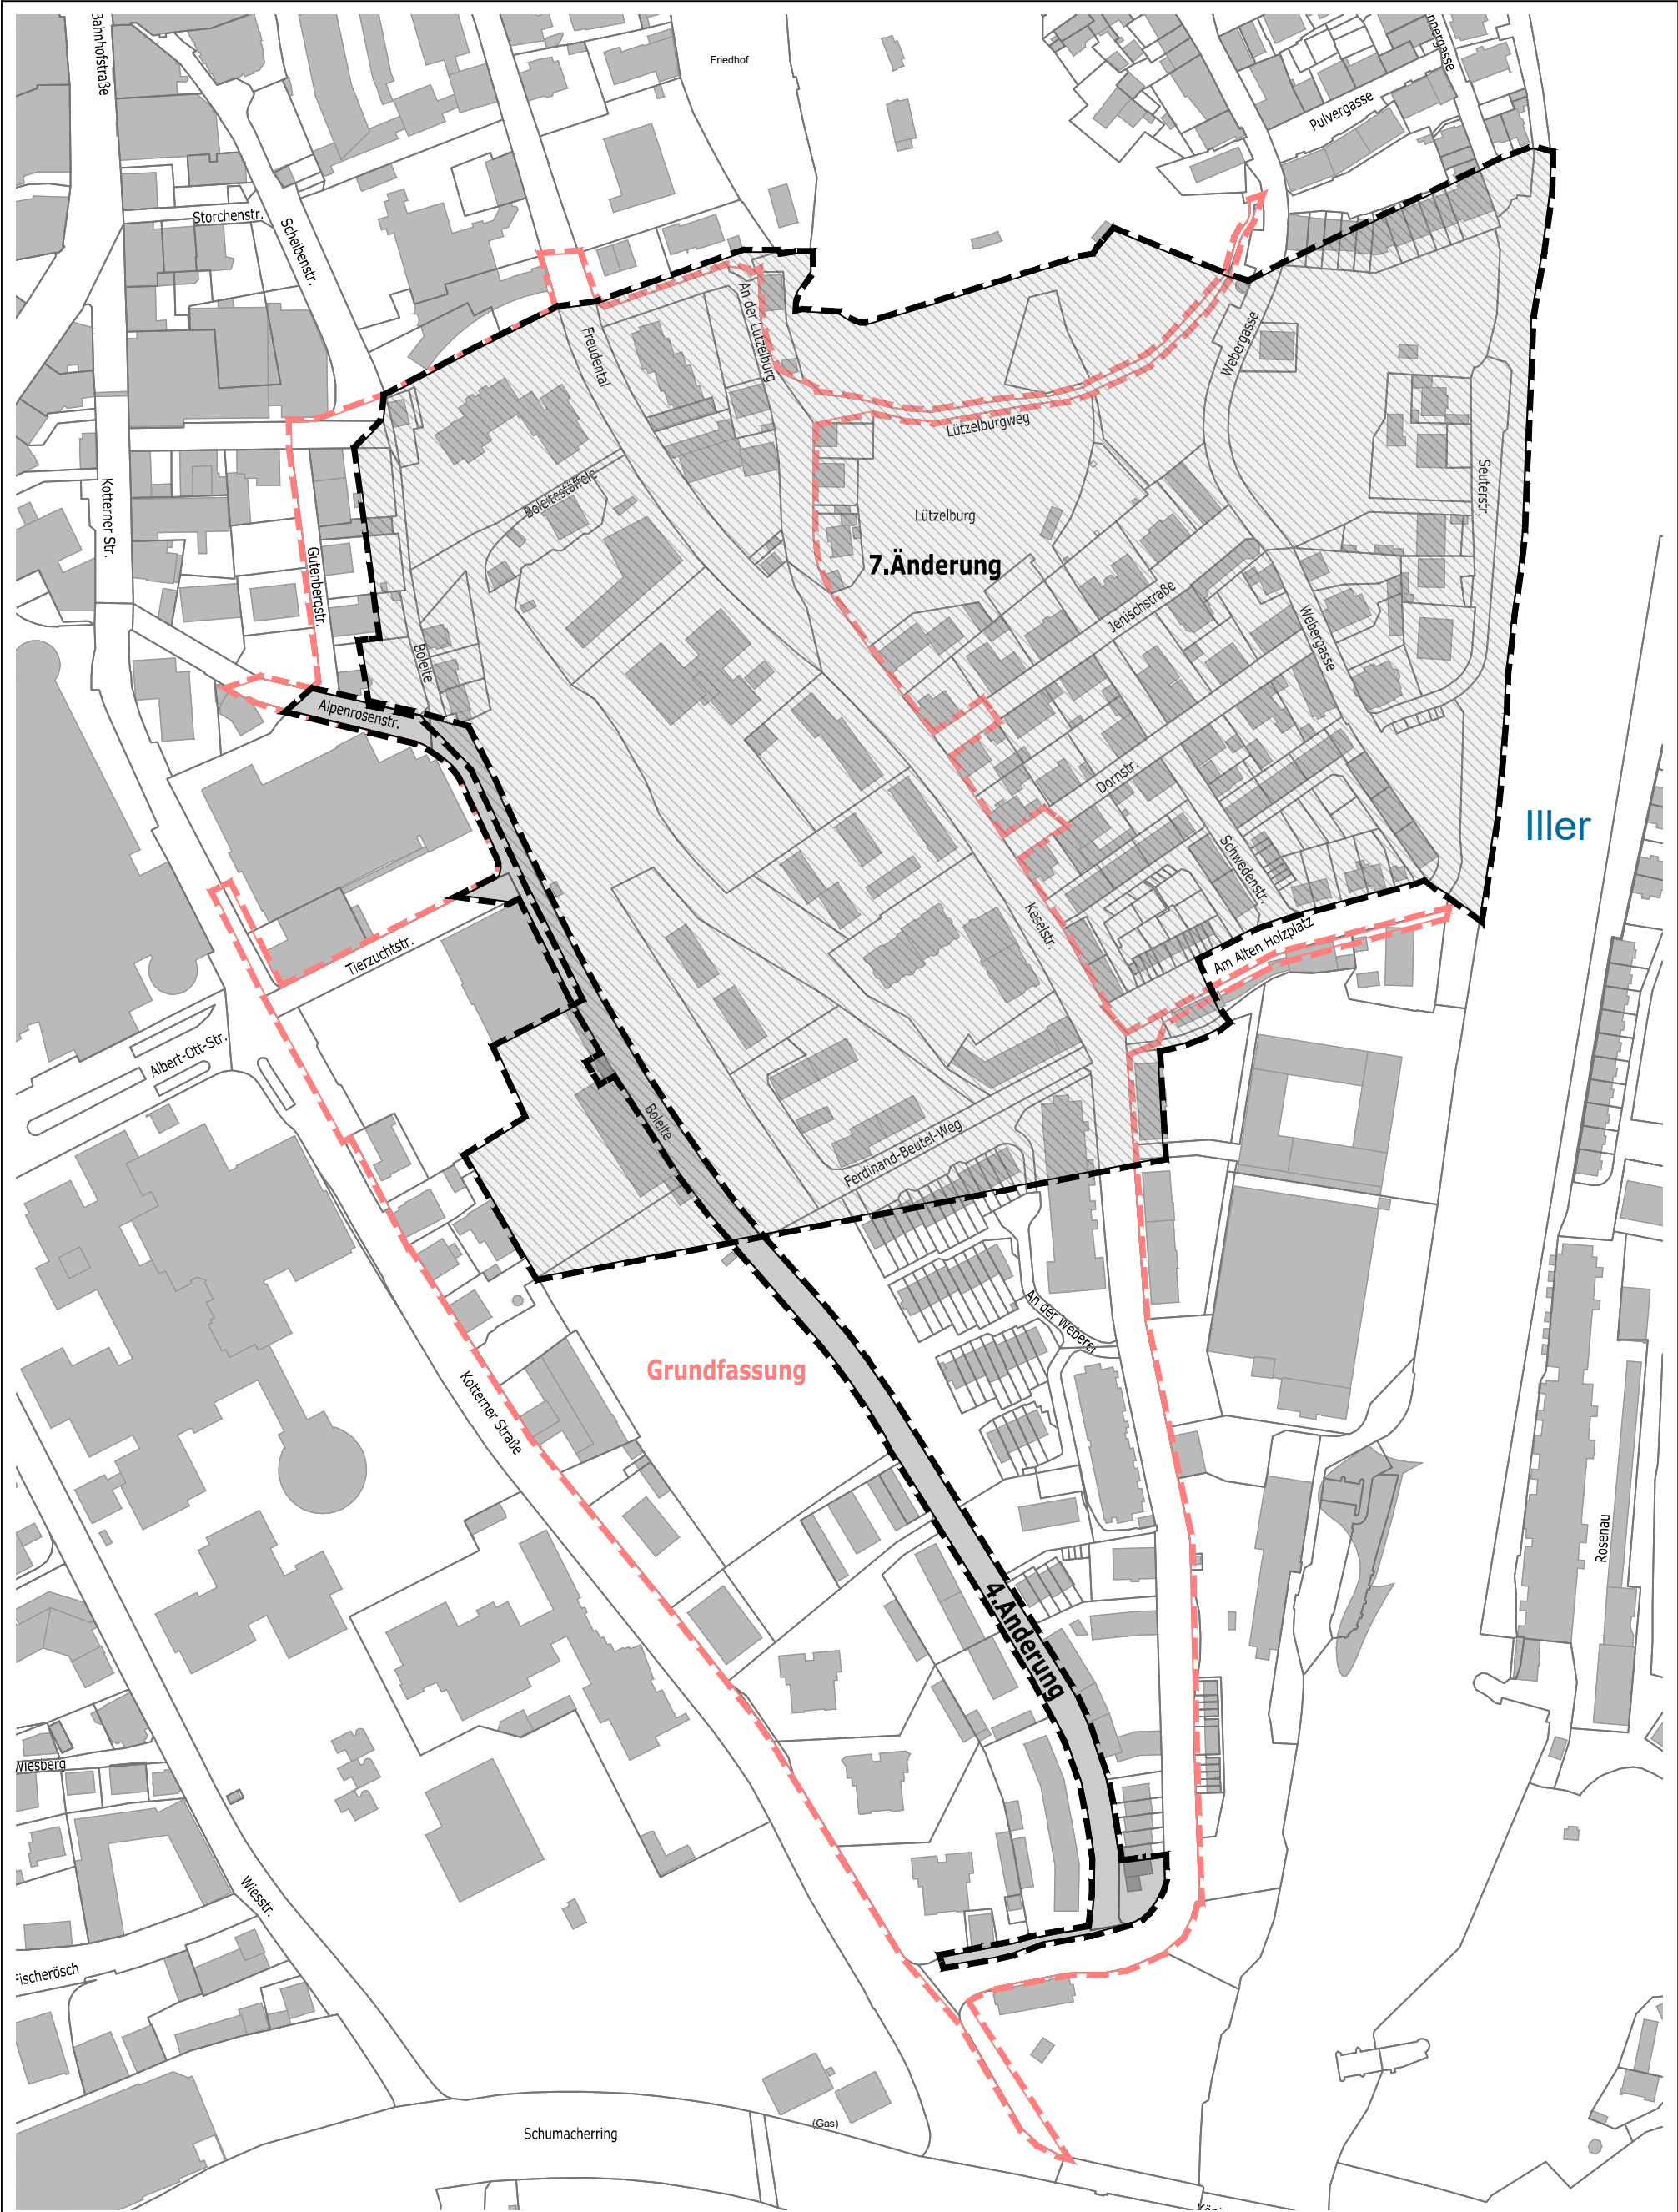

**Kempten** Allgäu

Stadt Kempten, 01.03.2021

Thomas Kiechle
Oberbürgermeister

Aufhebungssatzung
der Baulinien an der Boleite vom Freudental zur Eisenbahnbrücke, hier
- 4. Änderung Baulinienänderung an der Boleitestrasse,
- 7. Änderung Baulinien an der Boleite und Lützelburg


Einleitungsbeschluss zum Aufhebungsverfahren

Stadt Kempten
(Allgäu)
Stadtplanungsamt
i.A.

10.12.2020

Plan-Nr.
II_610-3-83
Teil 4

**NORD**
M 1:4000

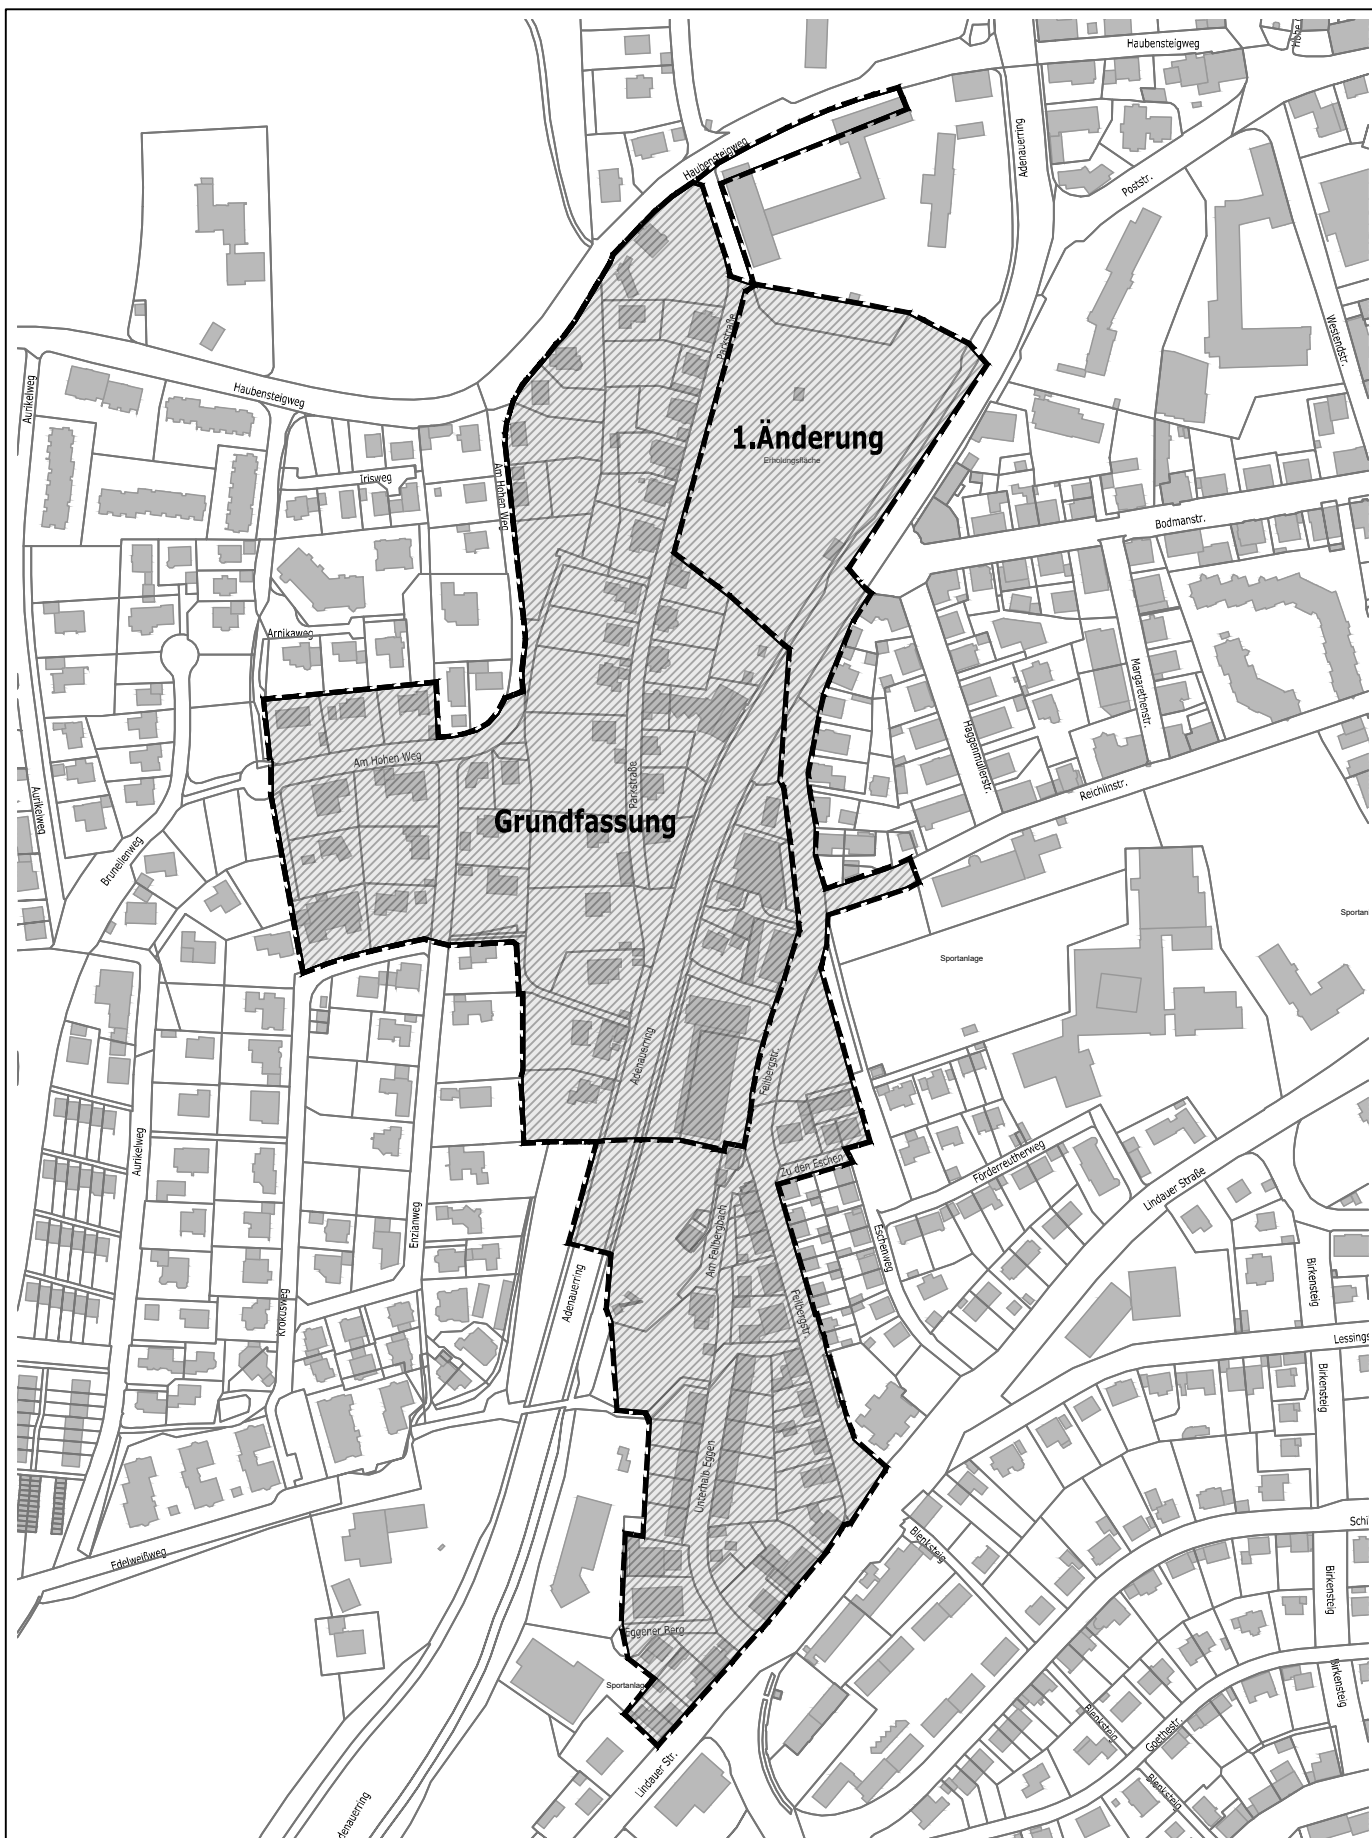

Kempten Allgäu

Stadt Kempten, 01.03.2021

Thomas Kiechle
Oberbürgermeister

Aufhebungssatzung

der Baulinienfestsetzung für den Feilberg-Hang einschließlich der ortspolizeilichen Vorschrift zur Regelung der Bauweise für das Volkwein'sche Baugebiet und der ersten Änderung Baulinienplan für das Feilberggebiet


Einleitungsbeschluss zum Aufhebungsverfahren

Stadt Kempten
(Allgäu)
Stadtplanungsamt

i.A.


10.12.2020

Plan-Nr.
II_610-3-86

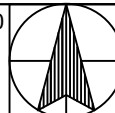

NORD

M 1:4000

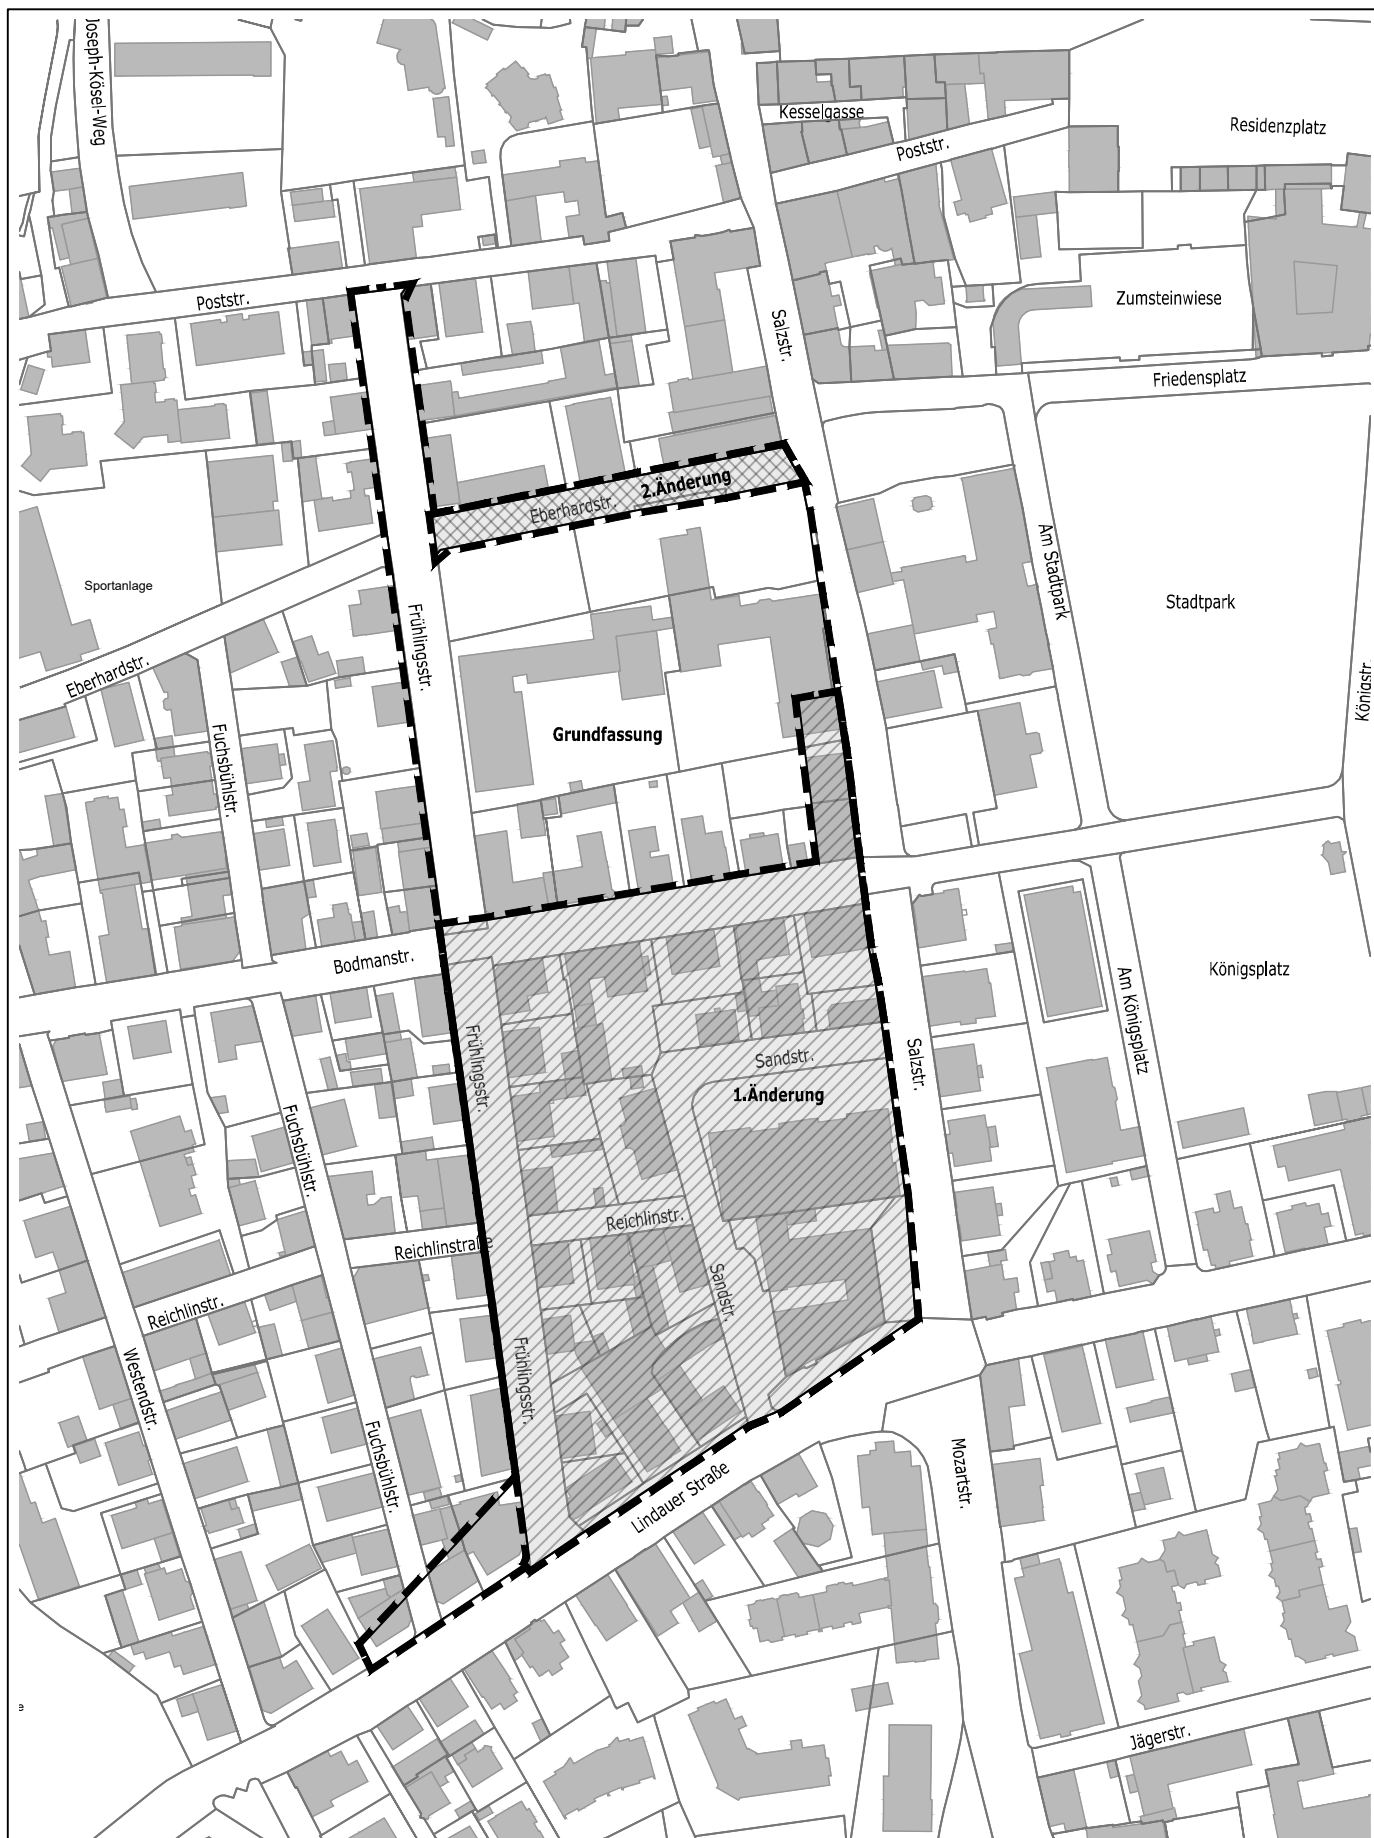

Kempten Allgäu

Stadt Kempten, 01.03.2021

Thomas Kiechle
Oberbürgermeister

Aufhebungssatzung

des Baulinienplans zwischen Mühlgasse und Lindauerstraße einschließlich der ersten Änderung Baulinienplan für die von Herrn Wil. Wäfsle Privatier projektierten Straßen und der zweiten Änderung Baulinien zwischen Frühlings- und Salzstrasse

Einleitungsbeschluss zum Aufhebungsverfahren

Stadt Kempten
(Allgäu)
Stadtplanungsamt

i.A.

10.12.2020


Plan-Nr.

II_610-3-92



NORD

M 1:2500

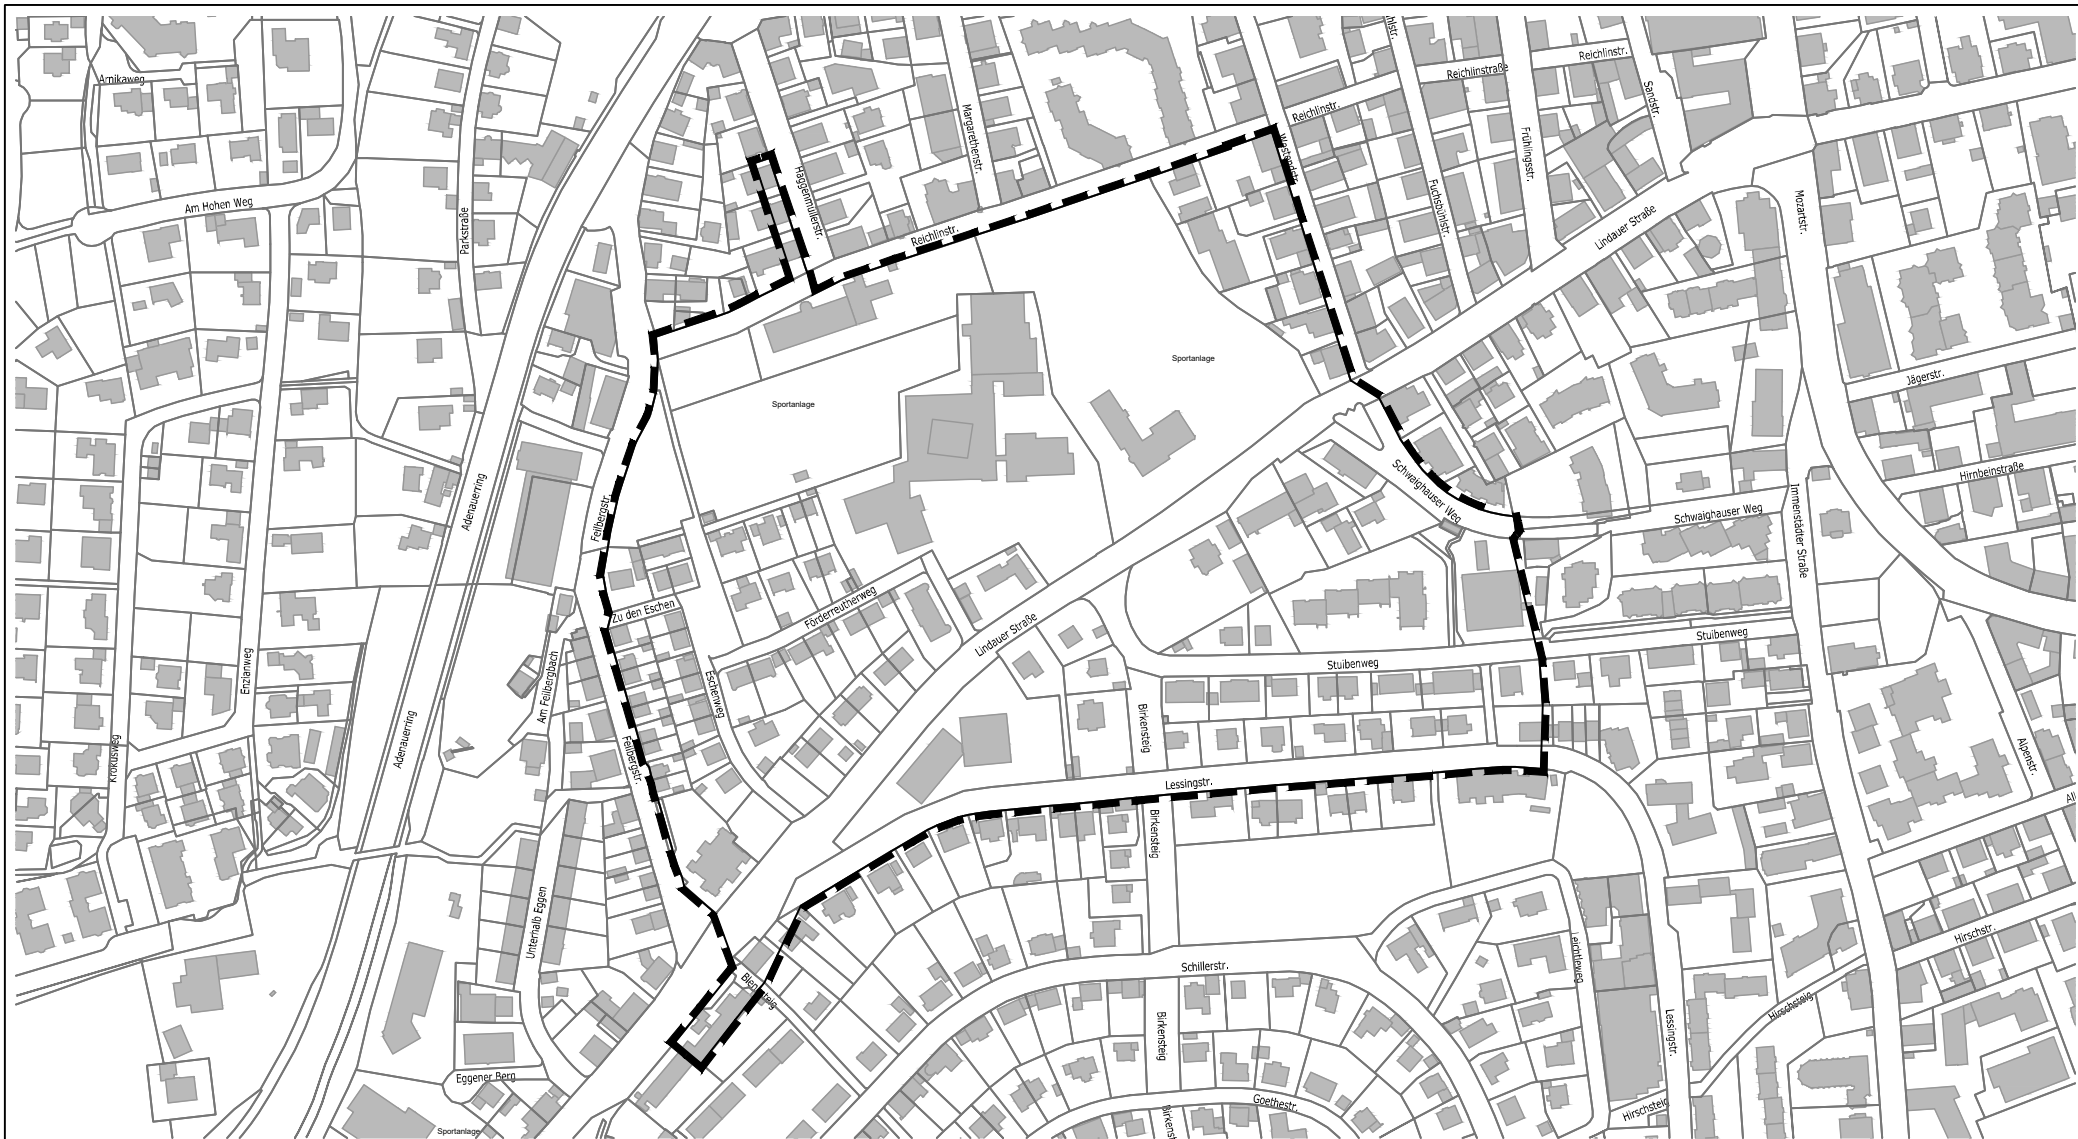

KemptenAllgäu

Stadt Kempten, 01.03.2021

Thomas Kiechle

Oberbürgermeister

Aufhebungssatzung

der Baulinien für das Gebiet
zwischen der Lindauer- und Reichlinstrasse

Einleitungsbeschluss zum Aufhebungsverfahren

Stadt Kempten
(Allgäu)
Stadtplanungsamt


i.A.

10.12.2020

Plan-Nr.
II_610-3-103

NORD

M 1:4000

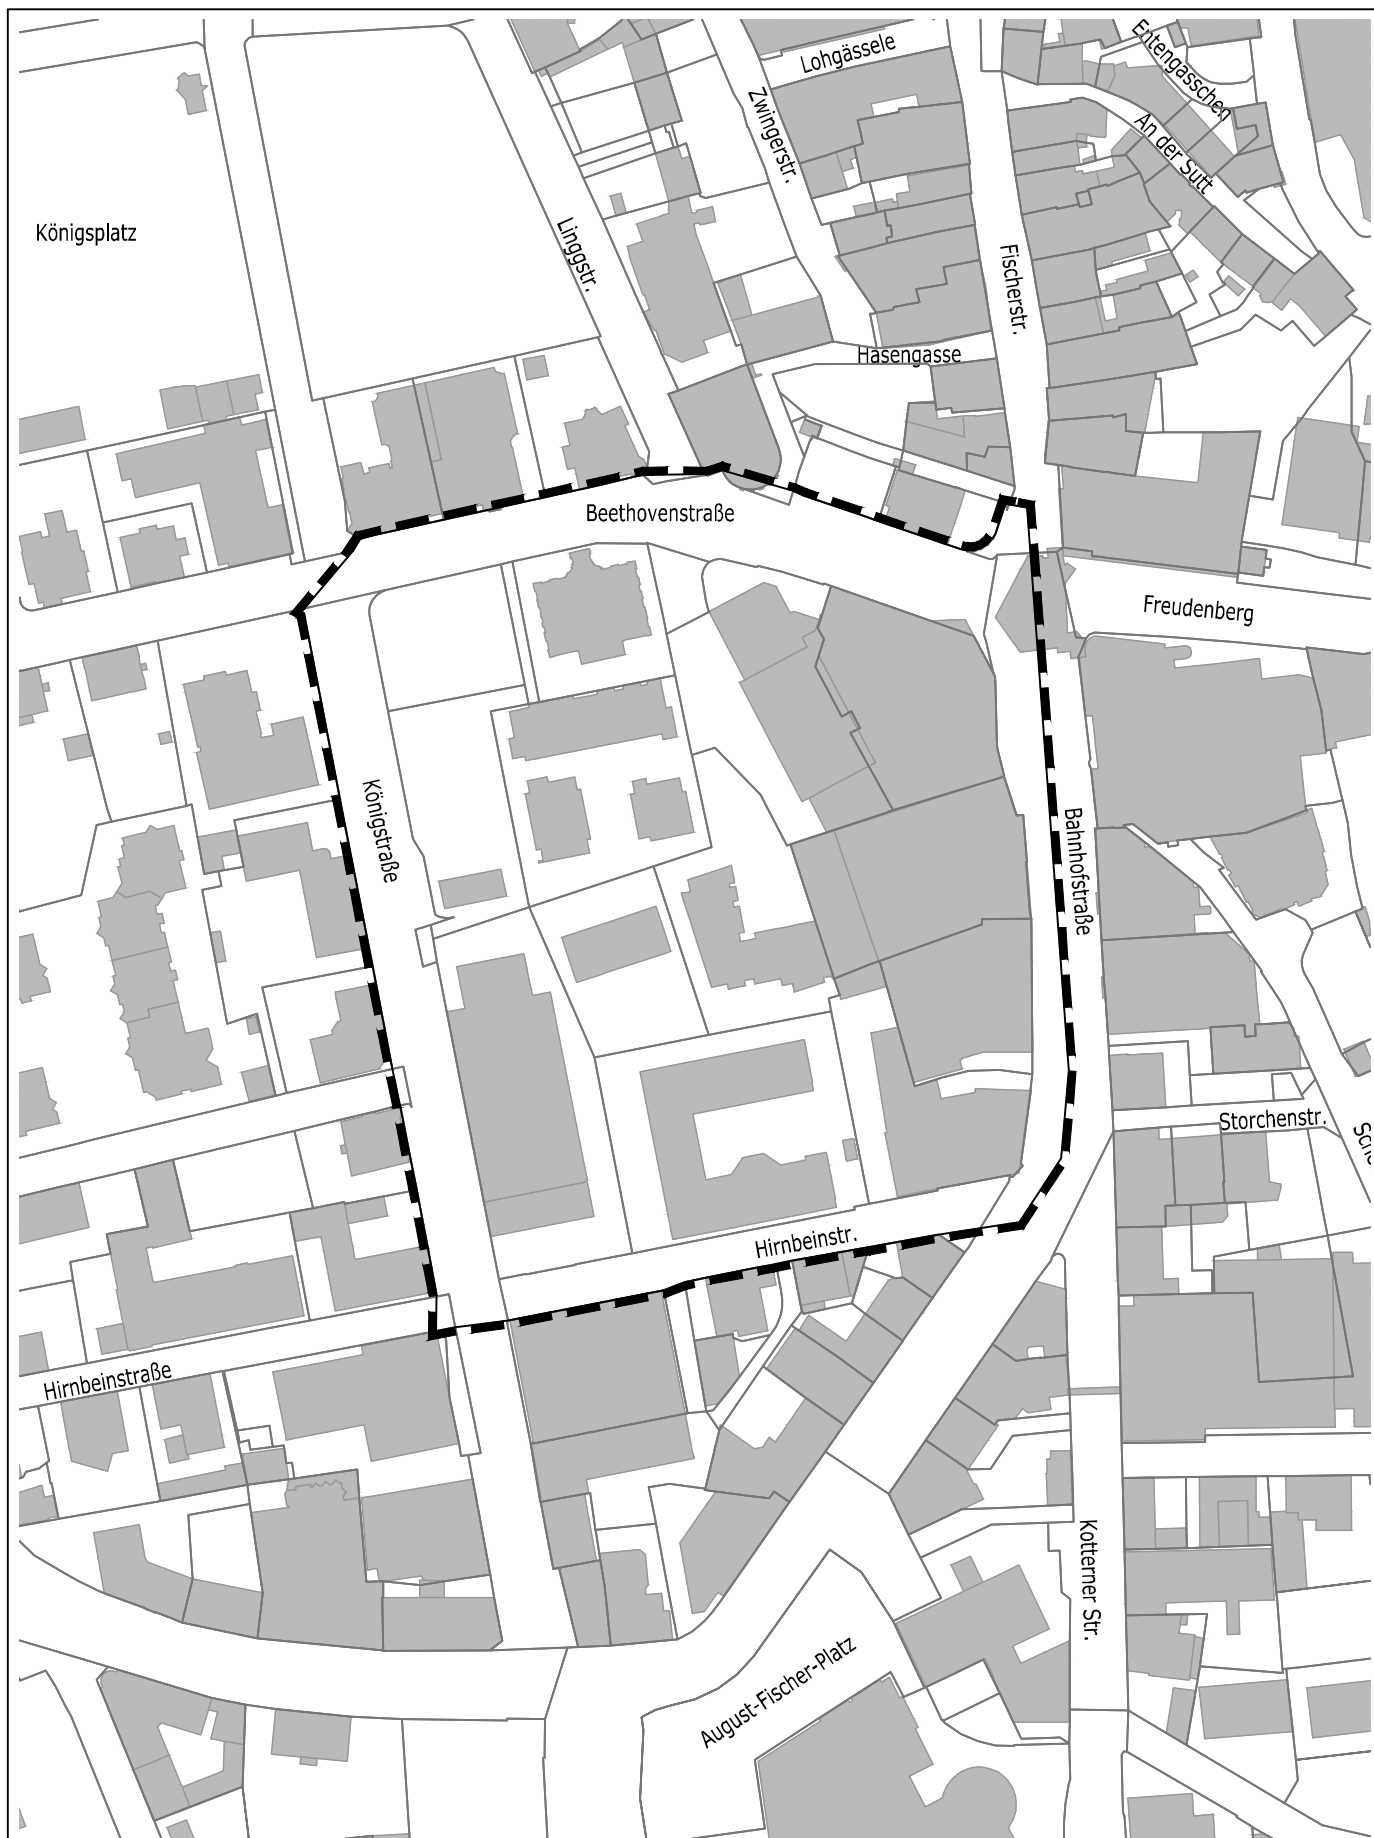

Kempten Allgäu

Stadt Kempten, 01.03.2021

Thomas Kiechle
Oberbürgermeister


Aufhebungssatzung

des Bebauungsplans für das Gebiet zwischen
Beethoven-, Bahnhof-, Hirnbein- und Königstraße

Einleitungsbeschluss zum Aufhebungsverfahren

Stadt Kempten
(Allgäu)
Stadtplanungsamt
i.A.

10.12.2020

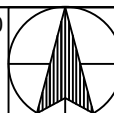

NORD

Plan-Nr.

II_610-3-138

M 1:2000