


# 1. PLANZEICHNUNG

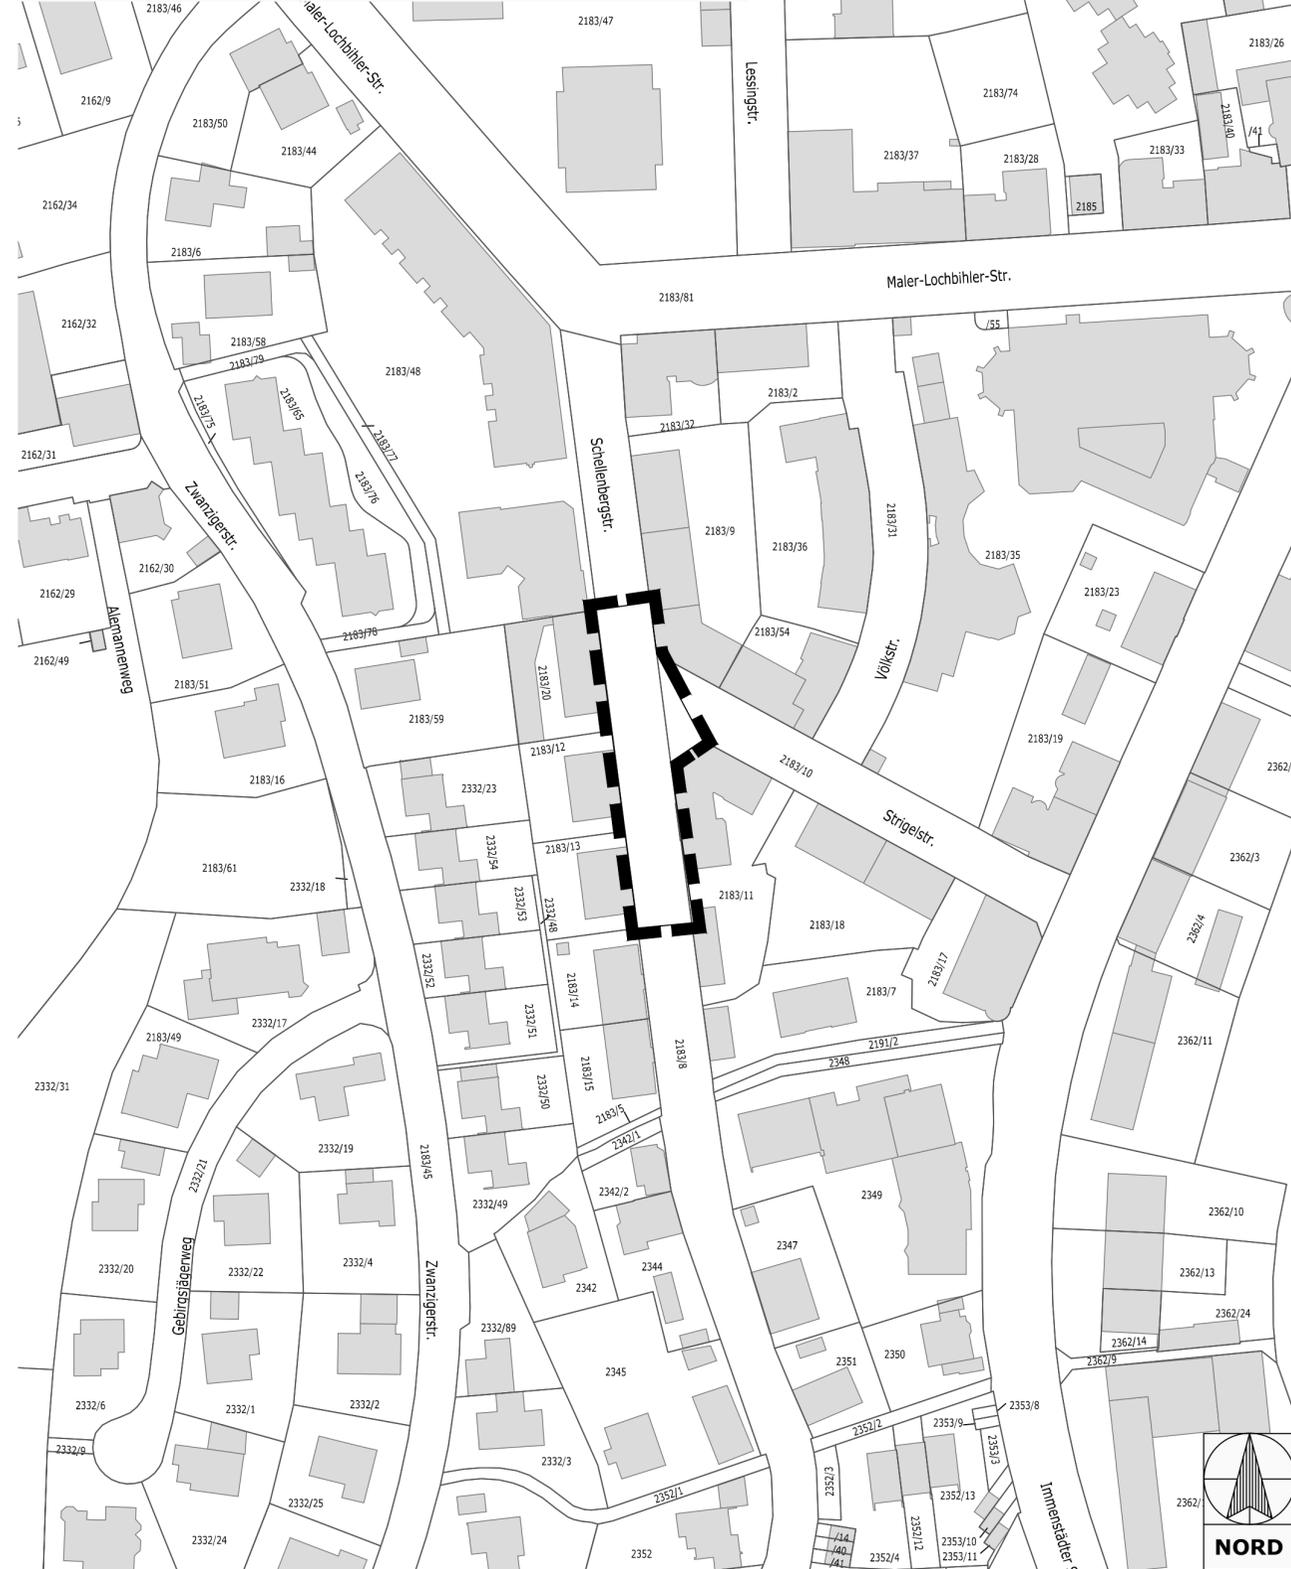

# 2. PLANZEICHENERKLÄRUNG

 Grenze des räumlichen Geltungsbereichs

# 3. VERFAHRENSVERMERKE

**Einleitungsbeschluss des Aufhebungsverfahrens**  
 Der Stadtrat der Stadt Kempten (Allgäu) hat in seiner Sitzung am 23.04.2020 die Einleitung des Aufhebungsverfahrens des Baulinienplanes „Strigelstraße - südliche Verlängerung“ beschlossen. Der Einleitungsbeschluss wurde am 02.05.2020 ortsüblich bekannt gemacht.

**Frühzeitige Beteiligung**  
 Die frühzeitige Unterrichtung der Öffentlichkeit erfolgte gemäß § 3 Abs. 1 und § 4a Abs. 4 BauGB über den Vorentwurf der Aufhebungssatzung des Baulinienplanes in der Fassung vom 09.10.2020 in der Zeit vom 19.10.2020 bis 30.11.2020.


Die frühzeitige Unterrichtung der Behörden und sonstigen Träger öffentlicher Belange erfolgte gemäß § 4 Abs. 1 und 4a Abs. 4 BauGB über den Vorentwurf der Aufhebungssatzung des Baulinienplanes in der Fassung vom 09.10.2020 in der Zeit vom 19.10.2020 bis 30.11.2020.

**Öffentliche Auslegung**  
 Der Entwurf der Aufhebungssatzung des Baulinienplanes in der Fassung vom 15.06.2021 wird mit der Begründung gemäß § 3 Abs. 2 und § 4a Abs. 4 BauGB in der Zeit vom 05.07.2021 bis 16.08.2021 öffentlich ausgelegt.

Zu dem Entwurf der Aufhebungssatzung des Baulinienplanes in der Fassung vom 15.06.2021 werden die Behörden und sonstigen Träger öffentlicher Belange gemäß § 4 Abs. 2 und § 4a Abs. 4 BauGB in der Zeit vom 05.07.2021 bis 16.08.2021 beteiligt.

Stadt Kempten (Allgäu), 21.06.2021

Thomas Kiechle  
 Oberbürgermeister

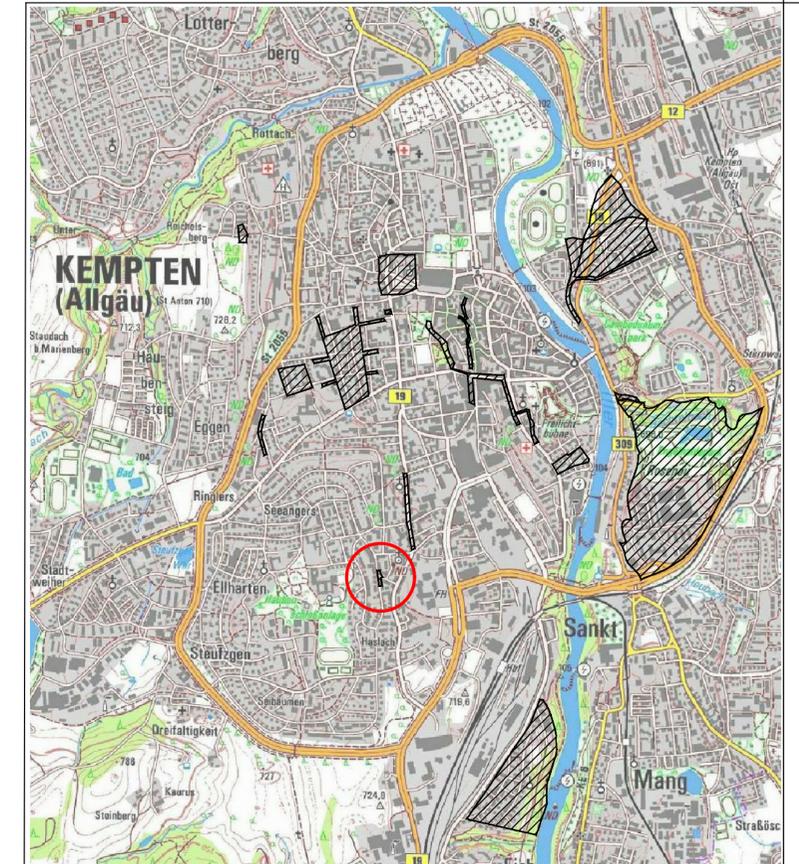

**Kempten** Allgäu

**Aufhebungssatzung**  
 des Baulinienprojektes „Strigelstraße - südliche Verlängerung“  
*(heutige Schreibweise Strigelstraße)*

Plan-Nr. <b>I_610-3-63</b>	Maßstab <b>1:1000</b>	Stadt Kempten (Allgäu), Stadtplanungsamt	Datum 19.03.2020 09.10.2020 15.06.2021
Planzeichnung Planzeichenerklärung Verfahrensvermerke			<b>Entwurf</b>