

This is a detailed cadastral map of the Lützelburg district in Lüneburg. The map shows a grid of streets and building footprints. A thick black dashed line highlights a specific area, likely the subject of the legal proceedings mentioned in the text. The streets shown include Jenischstraße, Schneckenstraße, Dornstr., Keesstr., Am Alten Holzplatz, and Webergasse. Building footprints are represented by grey shapes, and parcel numbers are indicated by small text labels. A compass rose in the bottom right corner indicates North (NORD). The map is oriented with North at the top.

 Grenze des räumlichen Geltungsbereichs

Einleitungsbeschluss des Aufhebungsverfahrens
Der Stadtrat der Stadt Kempten (Allgäu) hat in seiner Sitzung am 23.04.2020 die Einleitung des Aufhebungsverfahrens des Baulinienplanes „Am Alten Holzplatz“ beschlossen.
Der Einleitungsbeschluss wurde am 02.05.2020 ortsüblich bekannt gemacht.

Die frühzeitige Unterrichtung der Öffentlichkeit erfolgte gemäß § 3 Abs. 1 und § 4a Abs. 4 BauGB über den Vorentwurf der Aufhebungssatzung des Baulinienplanes in der Fassung vom 09.10.2020 in der Zeit vom 19.10.2020 bis 30.11.2020.


Die frühzeitige Unterrichtung der Behörden und sonstigen Träger öffentlicher Belange erfolgte gemäß § 4 Abs. 1 und 4a Abs. 4 BauGB über den Vorentwurf der Aufhebungssatzung des Baulinienplanes in der Fassung vom 09.10.2020 in der Zeit vom 19.10.2020 bis 30.11.2020.

Der Entwurf der Aufhebungssatzung des Baulinienplanes in der Fassung vom 15.06.2021 wird mit der Begründung gemäß § 3 Abs. 2 und § 4a Abs. 4 BauGB in der Zeit vom 05.07.2021 bis 16.08.2021 öffentlich ausgelegt.

Zu dem Entwurf der Aufhebungssatzung des Baulinienplanes in der Fassung vom 15.06.2021 werden die Behörden und sonstigen Träger öffentlicher Belange gemäß § 4 Abs. 2 und § 4a Abs. 4 BauGB in der Zeit vom 05.07.2021 bis 16.08.2021 beteiligt.

Stadt Kempten (Allgäu), 21.06.2021

Thomas Kiechle
Oberbürgermeister

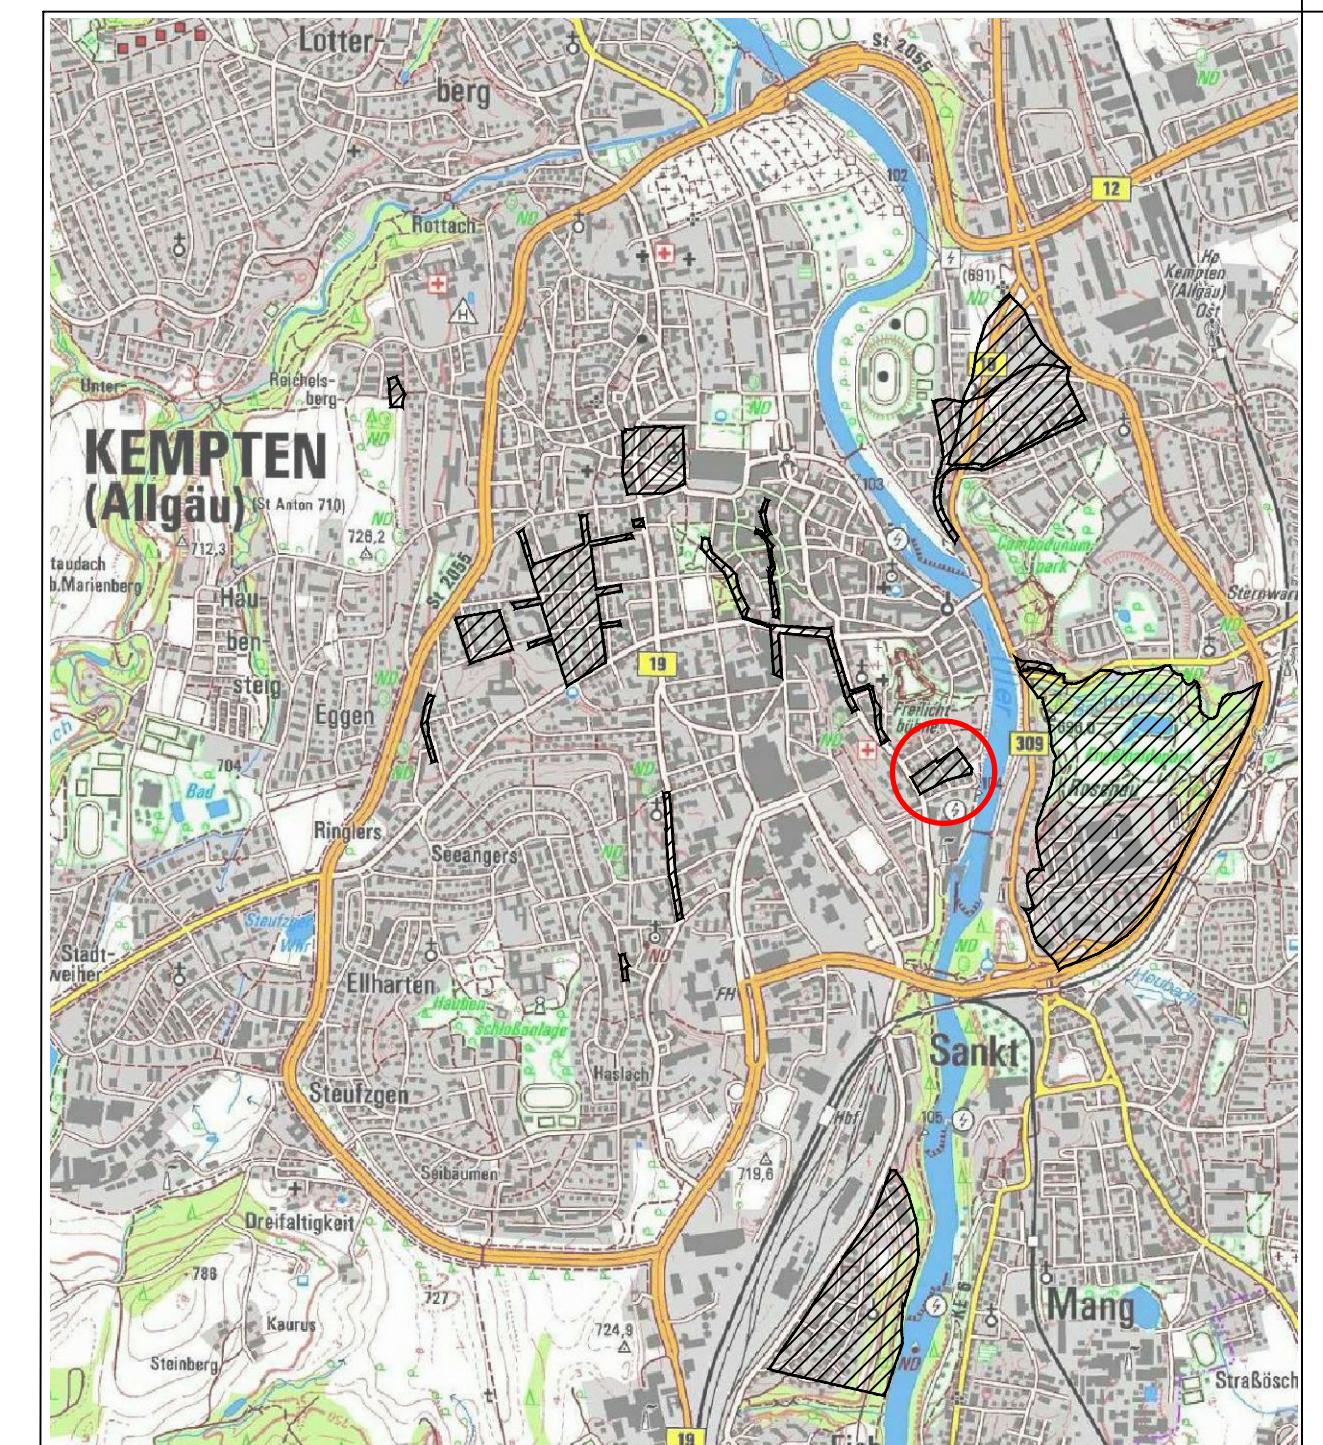

Kempten^{Allgäu}

Aufhebungssatzung

Plan-Nr. 821-1 / I_610-3-116	Maßstab 1:1000	Stadt Kempten (Allgäu), Stadtplanungsamt	Datum
Planzeichnung Planzeichenerklärung Verfahrensvermerke			19.03.2020 09.10.2020 15.06.2021