



# 1.4 PLANZEICHNUNG

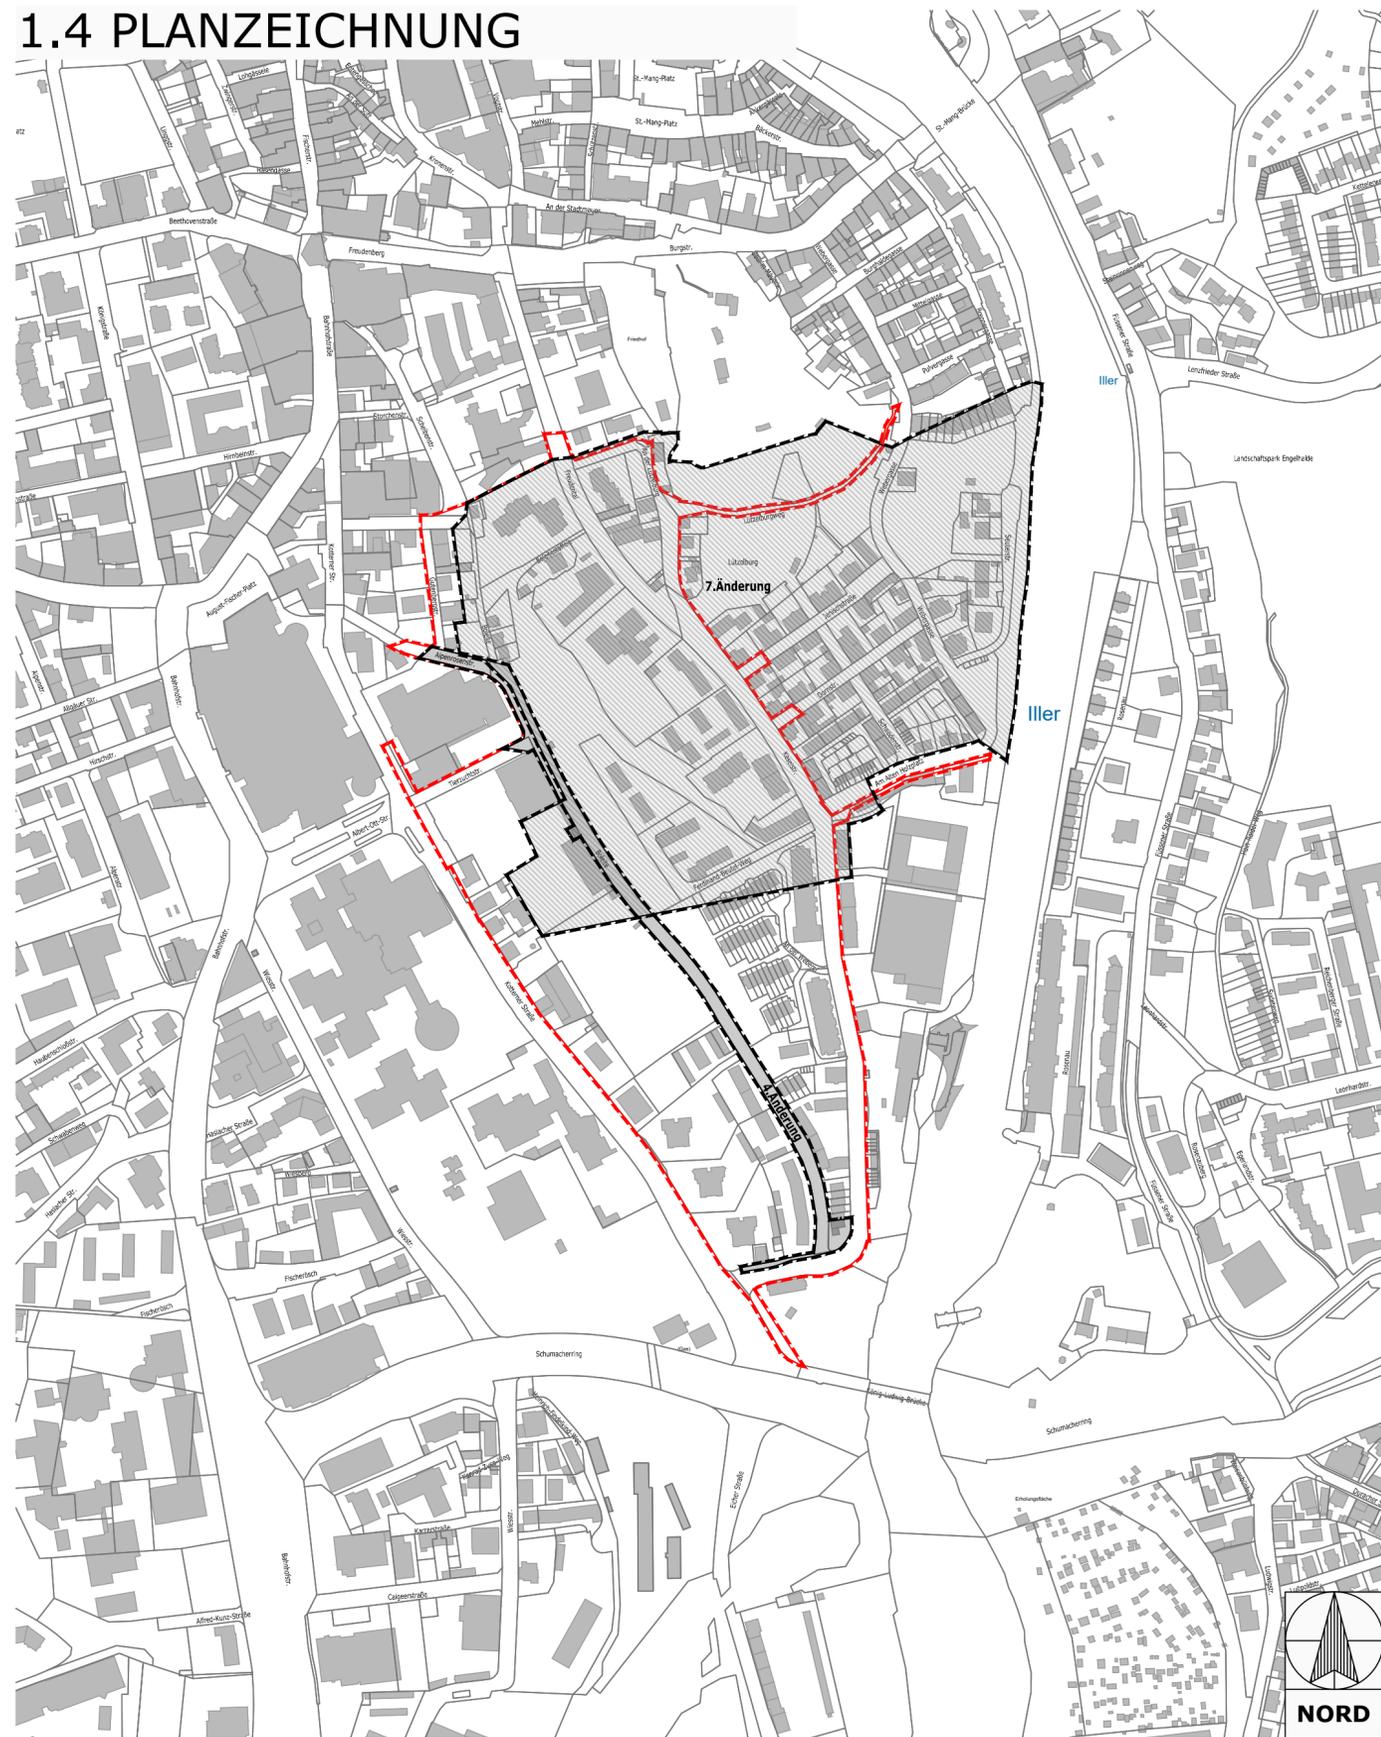

# 2. PLANZEICHENERKLÄRUNG

-  Grenze des räumlichen Geltungsbereichs
-  Geltungsbereich der 4. Änderung
-  Geltungsbereich der 7. Änderung

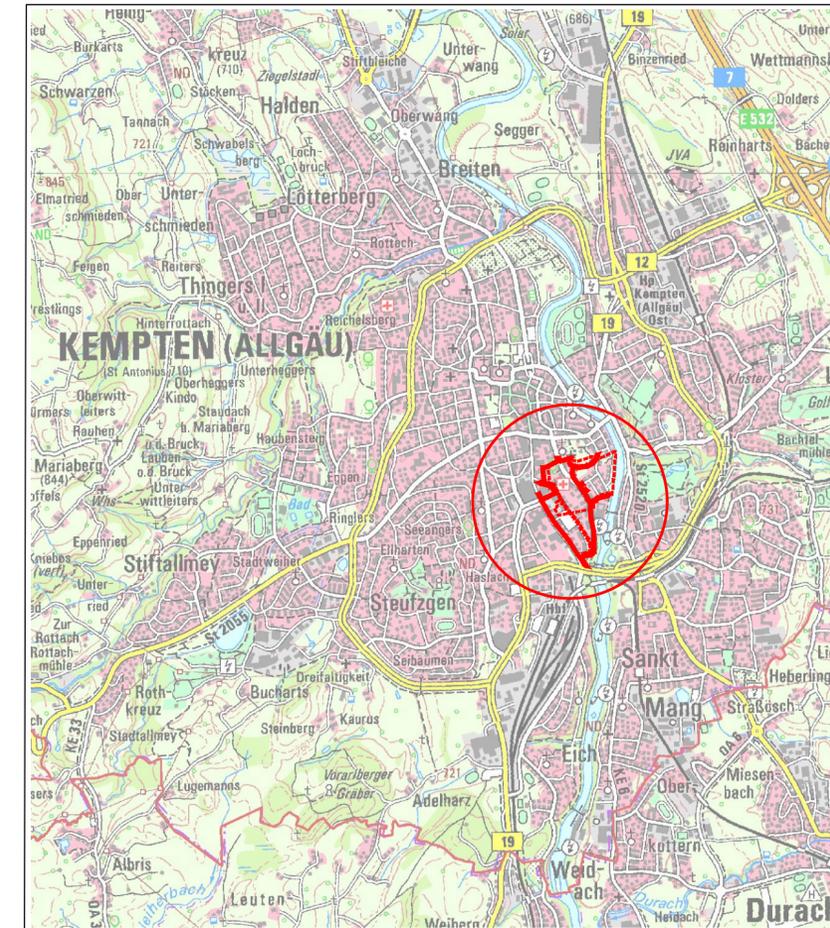

**Kempten** Allgäu

## Aufhebungssatzung

der Baulinien an der Boleite vom Freudental zur Eisenbahnbrücke, hier der vierten Änderung Baulinienänderung an der Boleitstrasse und der siebten Änderung Baulinien an der Boleite und Lützelburg

Plan-Nr. II_610-3-83/4	Maßstab 1:4000	Stadt Kempten (Allgäu), Stadtplanungsamt	Datum 10.12.2020 14.05.2021 23.09.2021
Planzeichnung Planzeichenerklärung			Entwurf