



# 1. PLANZEICHNUNG

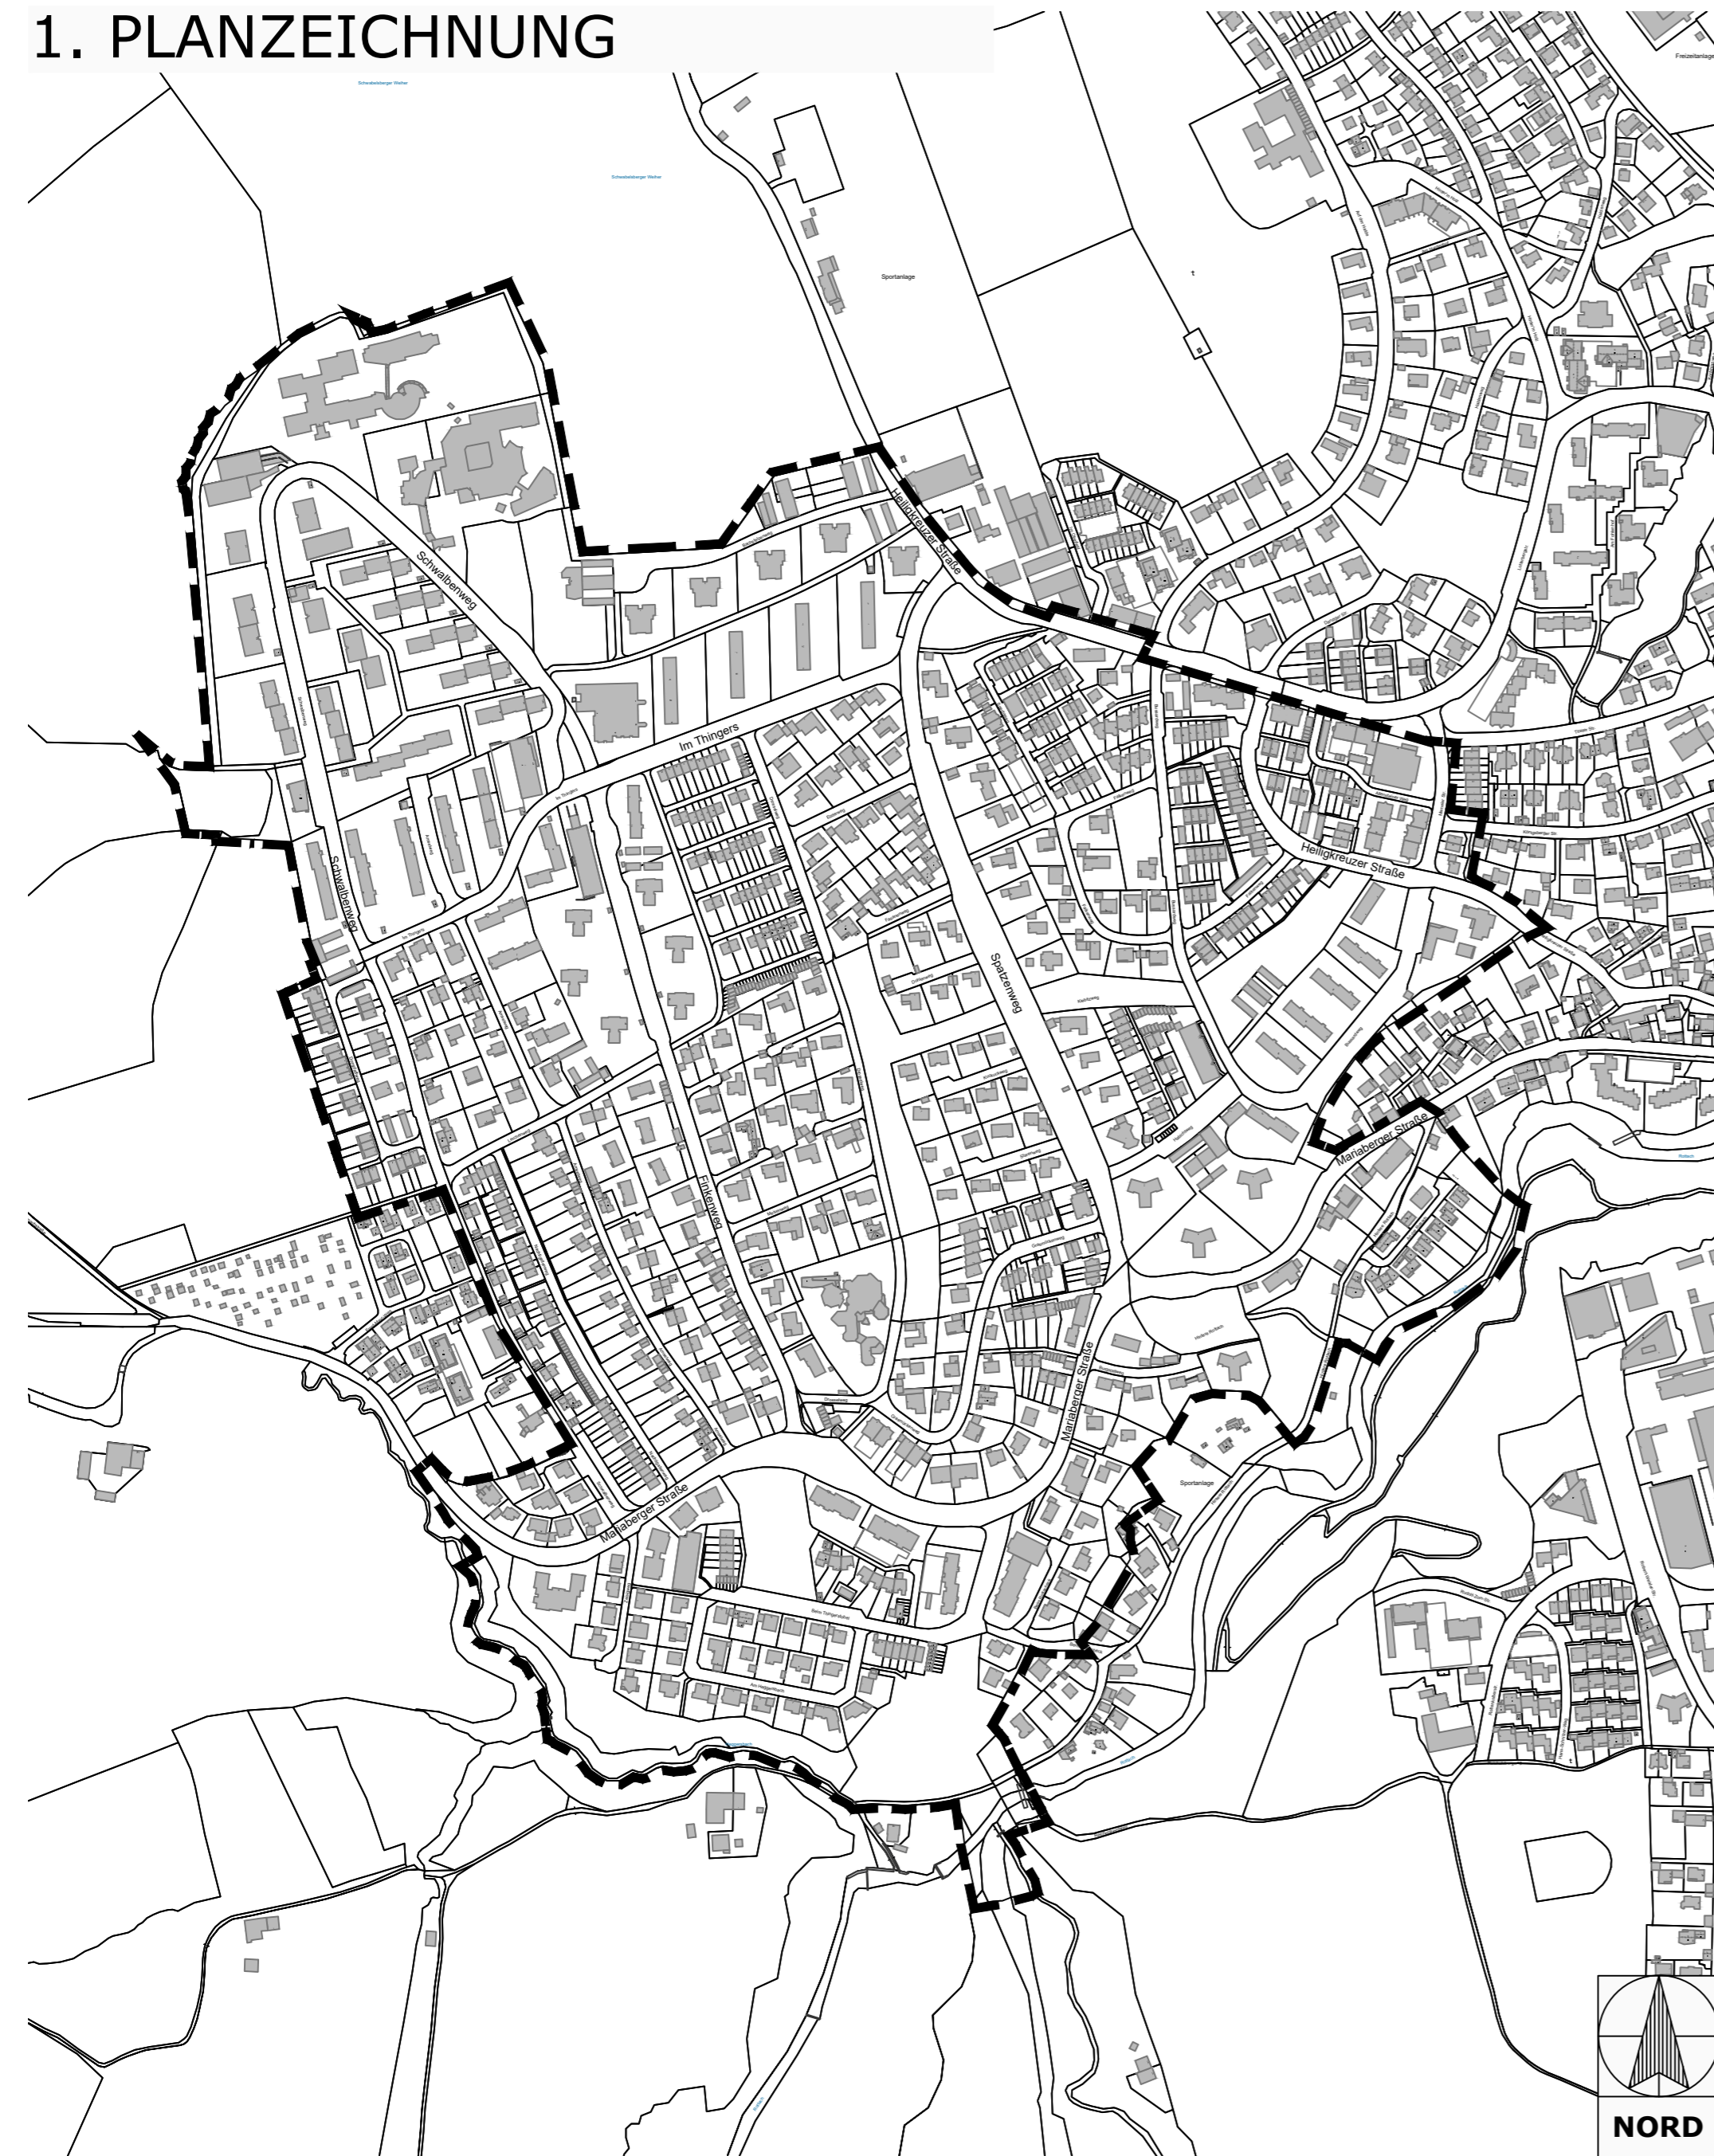

# 2. PLANZEICHENERKLÄRUNG

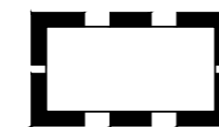

Grenze des Geltungsbereichs der Aufhebung

# 3. VERFAHRENSVERMERKE

## Einleitungsbeschluss zum Beginn des Aufhebungsverfahrens

Der Stadtrat der Stadt Kempten (Allgäu) hat in seiner Sitzung am 20.05.2021 die Einleitung des Aufhebungsverfahrens zum "Stadtteil Thingers" beschlossen. Der Einleitungsbeschluss wurde am 28.05.2021 ortsüblich bekannt gemacht.

## Frühzeitige Beteiligung

Die frühzeitige Unterrichtung der Öffentlichkeit erfolgte gemäß § 3 Abs. 1 und § 4a Abs. 4 BauGB über den Vorentwurf der Aufhebungssatzung in der Fassung vom 18.05.2021 in der Zeit vom 14.06.2021 bis 26.07.2021.

Die frühzeitige Unterrichtung der Behörden und sonstigen Träger öffentlicher Belange erfolgte gemäß § 4 Abs. 1 und 4a Abs. 4 BauGB über den Vorentwurf der Aufhebungssatzung in der Fassung vom 18.05.2021 in der Zeit vom 14.06.2021 bis 26.07.2021.


## Öffentliche Auslegung

Der Entwurf der Aufhebungssatzung in der Fassung vom 23.09.2021 wird mit der Begründung gemäß § 3 Abs. 2 und § 4a Abs. 4 BauGB in der Zeit vom 18.10.2021 bis 29.11.2021 öffentlich ausgelegt.

Zu dem Entwurf der Aufhebungssatzung in der Fassung vom 23.09.2021 werden die Behörden und sonstigen Träger öffentlicher Belange gemäß § 4 Abs. 2 und § 4a Abs. 4 BauGB in der Zeit vom 18.10.2021 bis 29.11.2021 beteiligt.

Stadt Kempten (Allgäu), Kempten, den 04.10.2021

Thomas Kiechle  
Oberbürgermeister

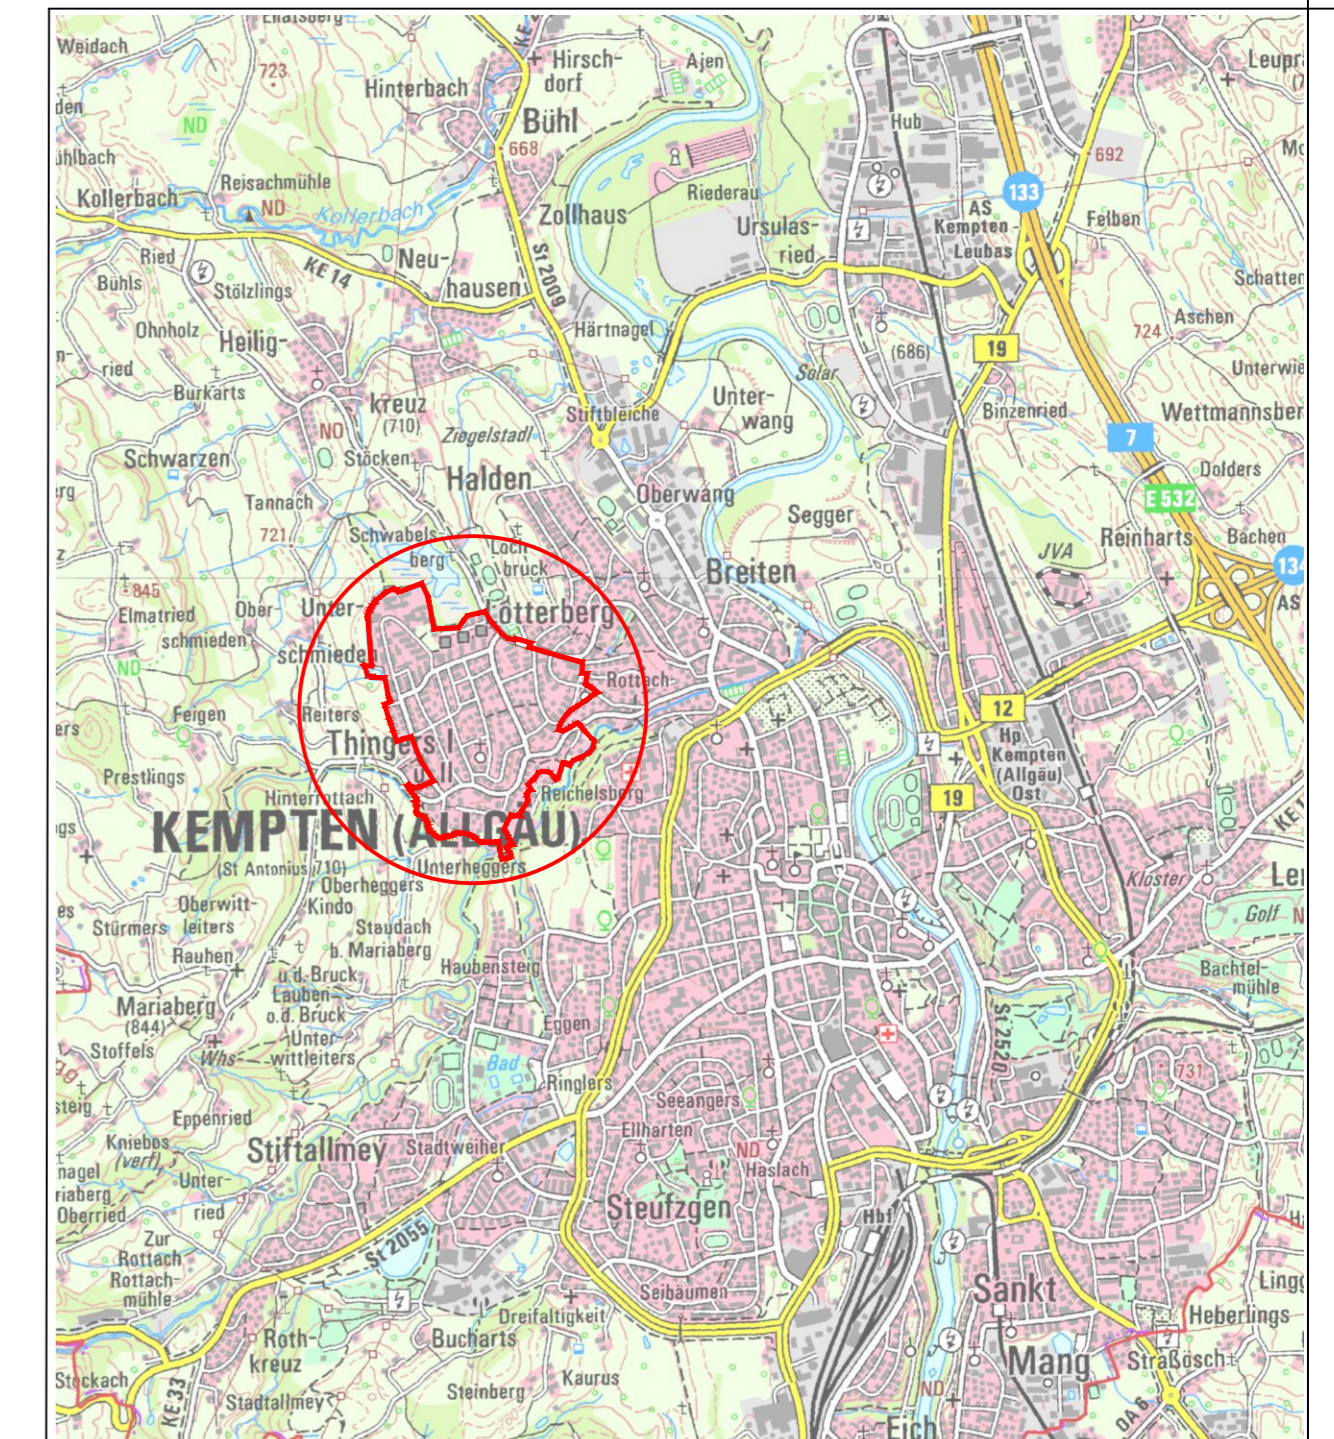

**Kempten** Allgäu

## Aufhebungsverfahren zum Stadtteil Thingers

im Bereich zwischen Rottach, Heiligkreuzer Straße,  
Spatzenweg und Schwalbenweg

Plan-Nr. <b>400</b>	Maßstab <b>1:5000</b>	Stadt Kempten (Allgäu), Stadtplanungsamt	Datum 18.05.2021 23.09.2021
Planzeichnung Planzeichenerklärung Verfahrensvermerke			Entwurf i.A.