


1. PLANZEICHNUNG

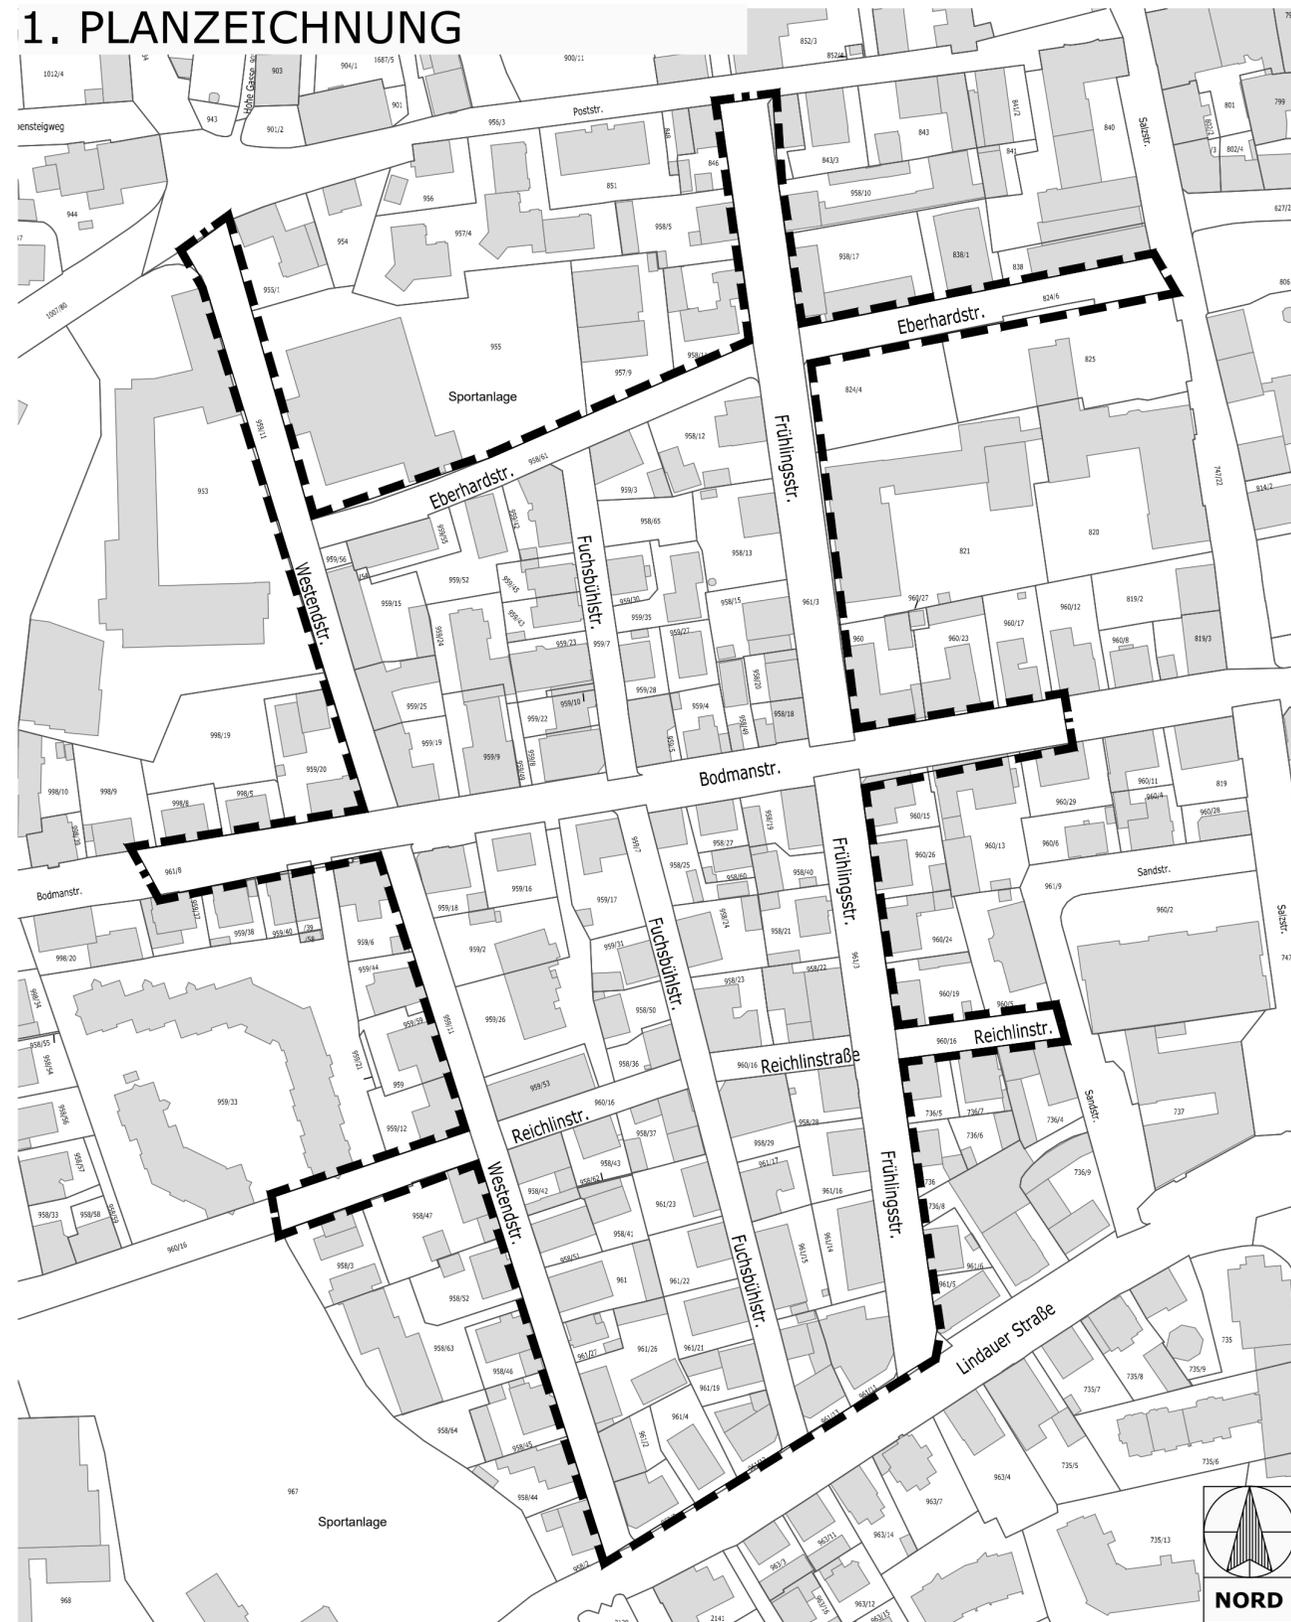

2. PLANZEICHENERKLÄRUNG

 Grenze des räumlichen Geltungsbereichs

3. VERFAHRENSVERMERKE

Einleitungsbeschluss des Aufhebungsverfahrens
 Der Stadtrat der Stadt Kempten (Allgäu) hat in seiner Sitzung am 23.04.2020 die Einleitung des Aufhebungsverfahrens des Baulinienplanes „Für den Grundbesitz des Herrn Privatier Bachschmid Dahier“ beschlossen. Der Einleitungsbeschluss wurde am 02.05.2020 ortsüblich bekannt gemacht.

Frühzeitige Beteiligung
 Die frühzeitige Unterrichtung der Öffentlichkeit erfolgte gemäß § 3 Abs. 1 und § 4a Abs. 4 BauGB über den Vorentwurf der Aufhebungssatzung des Baulinienplanes in der Fassung vom 09.10.2020 in der Zeit vom 19.10.2020 bis 30.11.2020.

Die frühzeitige Unterrichtung der Behörden und sonstigen Träger öffentlicher Belange erfolgte gemäß § 4 Abs. 1 und 4a Abs. 4 BauGB über den Vorentwurf der Aufhebungssatzung des Baulinienplanes in der Fassung vom 09.10.2020 in der Zeit vom 19.10.2020 bis 30.11.2020.

Öffentliche Auslegung
 Der Entwurf der Aufhebungssatzung des Baulinienplanes in der Fassung vom 15.06.2021 wurde mit der Begründung gemäß § 3 Abs. 2 und § 4a Abs. 4 BauGB in der Zeit vom 05.07.2021 bis 16.08.2021 öffentlich ausgelegt.

Zu dem Vorentwurf der Aufhebungssatzung des Baulinienplanes in der Fassung vom 15.06.2021 wurden die Behörden und sonstigen Träger öffentlicher Belange gemäß § 4 Abs. 2 und § 4a Abs. 4 BauGB in der Zeit vom 05.07.2021 bis 16.08.2021 beteiligt.

Satzungsbeschluss
 Der Stadtrat der Stadt Kempten (Allgäu) hat in seiner Sitzung vom 28.10.2021 die Aufhebungssatzung des Baulinienplanes in der Fassung vom 21.10.2021 gemäß § 10 Abs. 1 BauGB als Satzung beschlossen.

Stadt Kempten (Allgäu), 02.11.2021

Thomas Kiechle
 Oberbürgermeister


Ausfertigung
 Stadt Kempten (Allgäu), 02.11.2021

Thomas Kiechle
 Oberbürgermeister

Bekanntmachung - Inkrafttreten
 Der Satzungsbeschluss zu der Aufhebungssatzung wurde im Amtsblatt vom gemäß § 10 Abs. 3 BauGB ortsüblich bekannt gemacht. Die Aufhebungssatzung ist damit in Kraft getreten.

Stadt Kempten (Allgäu),

Thomas Kiechle
 Oberbürgermeister

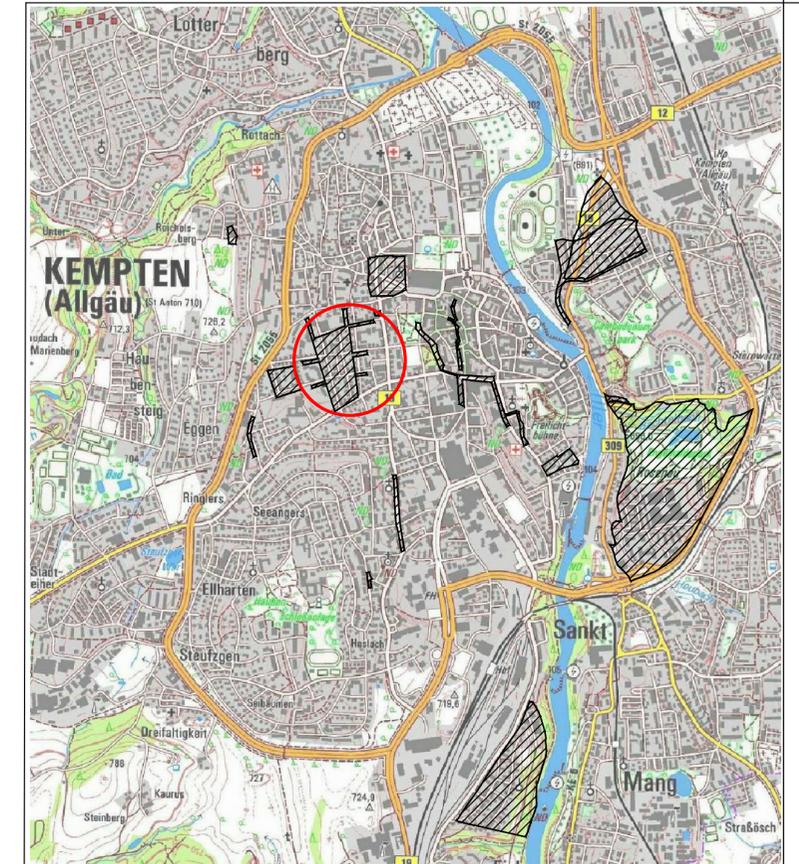

Kempten Allgäu

Aufhebungssatzung			
des Baulinienplanes „Für den Grundbesitz des Herrn Privatier Bachschmid Dahier“ auf dem Terrain zwischen der Frühlingsstraße und dem Feilberg			
Plan-Nr. I_610-3-44	Maßstab 1:1500	Stadt Kempten (Allgäu), Stadtplanungsamt	Datum 19.03.2020 09.10.2020 15.06.2021 21.10.2021
Planzeichnung Planzeichenerklärung Verfahrensvermerke			i.A.