
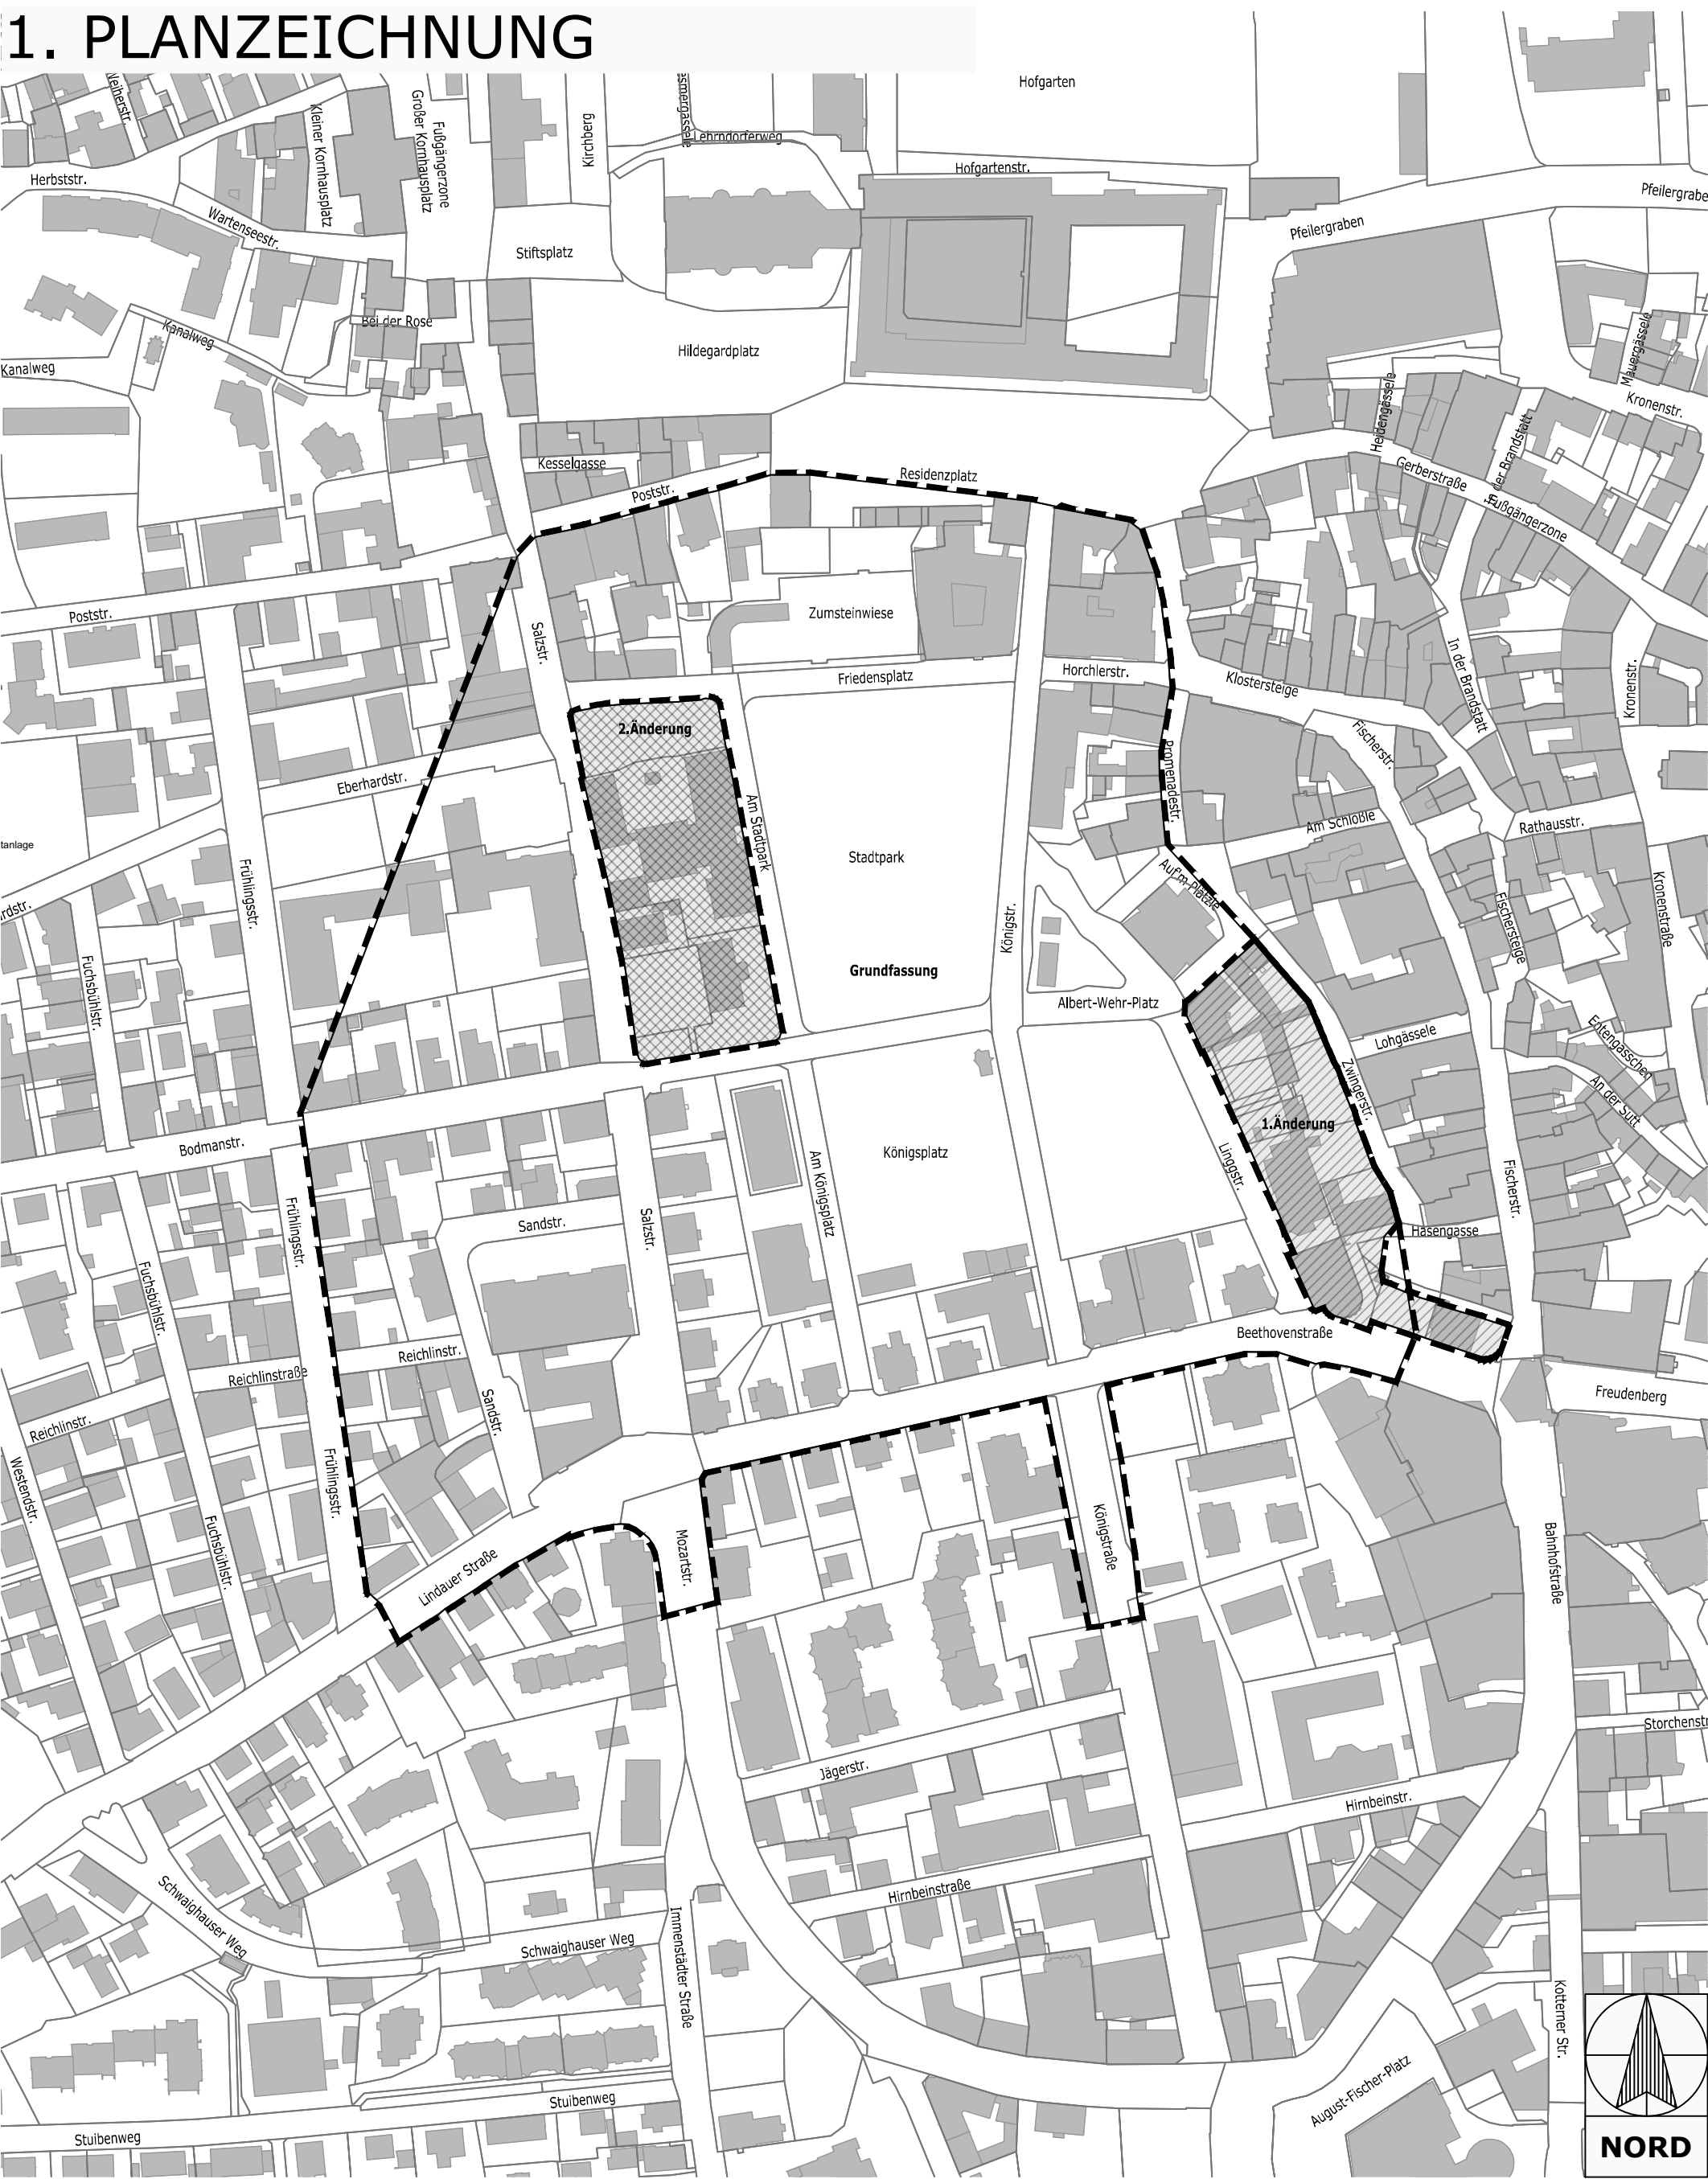


1. PLANZEICHNUNG

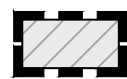

2. PLANZEICHENERKLÄRUNG

-  Grenze des räumlichen Geltungsbereichs
-  Geltungsbereich der 1. Änderung
-  Geltungsbereich der 2. Änderung

3. VERFAHRENSVERMERKE

Einleitungsbeschluss des Aufhebungsverfahrens
Der Stadtrat der Stadt Kempten (Allgäu) hat in seiner Sitzung am 25.02.2021 die Einleitung des Aufhebungsverfahrens des Baulinienplans zur Bebauung der Schwaigwiese einschl. seiner Änderungen beschlossen.
Der Einleitungsbeschluss wurde am 05.03.2021 ortsüblich bekannt gemacht.

Frühzeitige Beteiligung
Die frühzeitige Unterrichtung der Öffentlichkeit erfolgte gemäß § 3 Abs. 1 und § 4a Abs. 4 BauGB über den Vorentwurf der Aufhebungssatzung des Baulinienplans in der Fassung vom 14.05.2021 in der Zeit vom 25.05.2021 bis 05.07.2021.

Die frühzeitige Unterrichtung der Behörden und sonstigen Träger öffentlicher Belange erfolgte gemäß § 4 Abs. 1 und 4a Abs. 4 BauGB über den Vorentwurf der Aufhebungssatzung des Baulinienplans in der Fassung vom 14.05.2021 in der Zeit vom 25.05.2021 bis 05.07.2021.

Öffentliche Auslegung
Der Entwurf der Aufhebungssatzung des Baulinienplans in der Fassung vom 23.09.2021 wurde mit der Begründung gemäß § 3 Abs. 2 und § 4a Abs. 4 BauGB in der Zeit vom 18.10.2021 bis 29.11.2021 öffentlich ausgelegt.

Zu dem Entwurf der Aufhebungssatzung des Baulinienplans in der Fassung vom 23.09.2021 wurden die Behörden und sonstigen Träger öffentlicher Belange gemäß § 4 Abs. 2 und § 4a Abs. 4 BauGB in der Zeit vom 18.10.2021 bis 29.11.2021 beteiligt.

Satzungsbeschluss
Der Stadtrat der Stadt Kempten (Allgäu) hat in seiner Sitzung vom 24.02.2022 die Aufhebungssatzung des Baulinienplanes in der Fassung vom 17.02.2022 gemäß § 10 Abs. 1 BauGB als Satzung beschlossen.

Stadt Kempten (Allgäu), 28.02.2022

Thomas Kiechle
Oberbürgermeister


Ausfertigung
Stadt Kempten (Allgäu), 28.02.2022

Thomas Kiechle
Oberbürgermeister

Bekanntmachung - Inkrafttreten
Der Satzungsbeschluss der Aufhebungssatzung wurde im Amtsblatt vom gemäß § 10 Abs. 3 BauGB ortsüblich bekannt gemacht. Die Aufhebungssatzung ist damit in Kraft getreten.

Stadt Kempten (Allgäu),

Thomas Kiechle
Oberbürgermeister

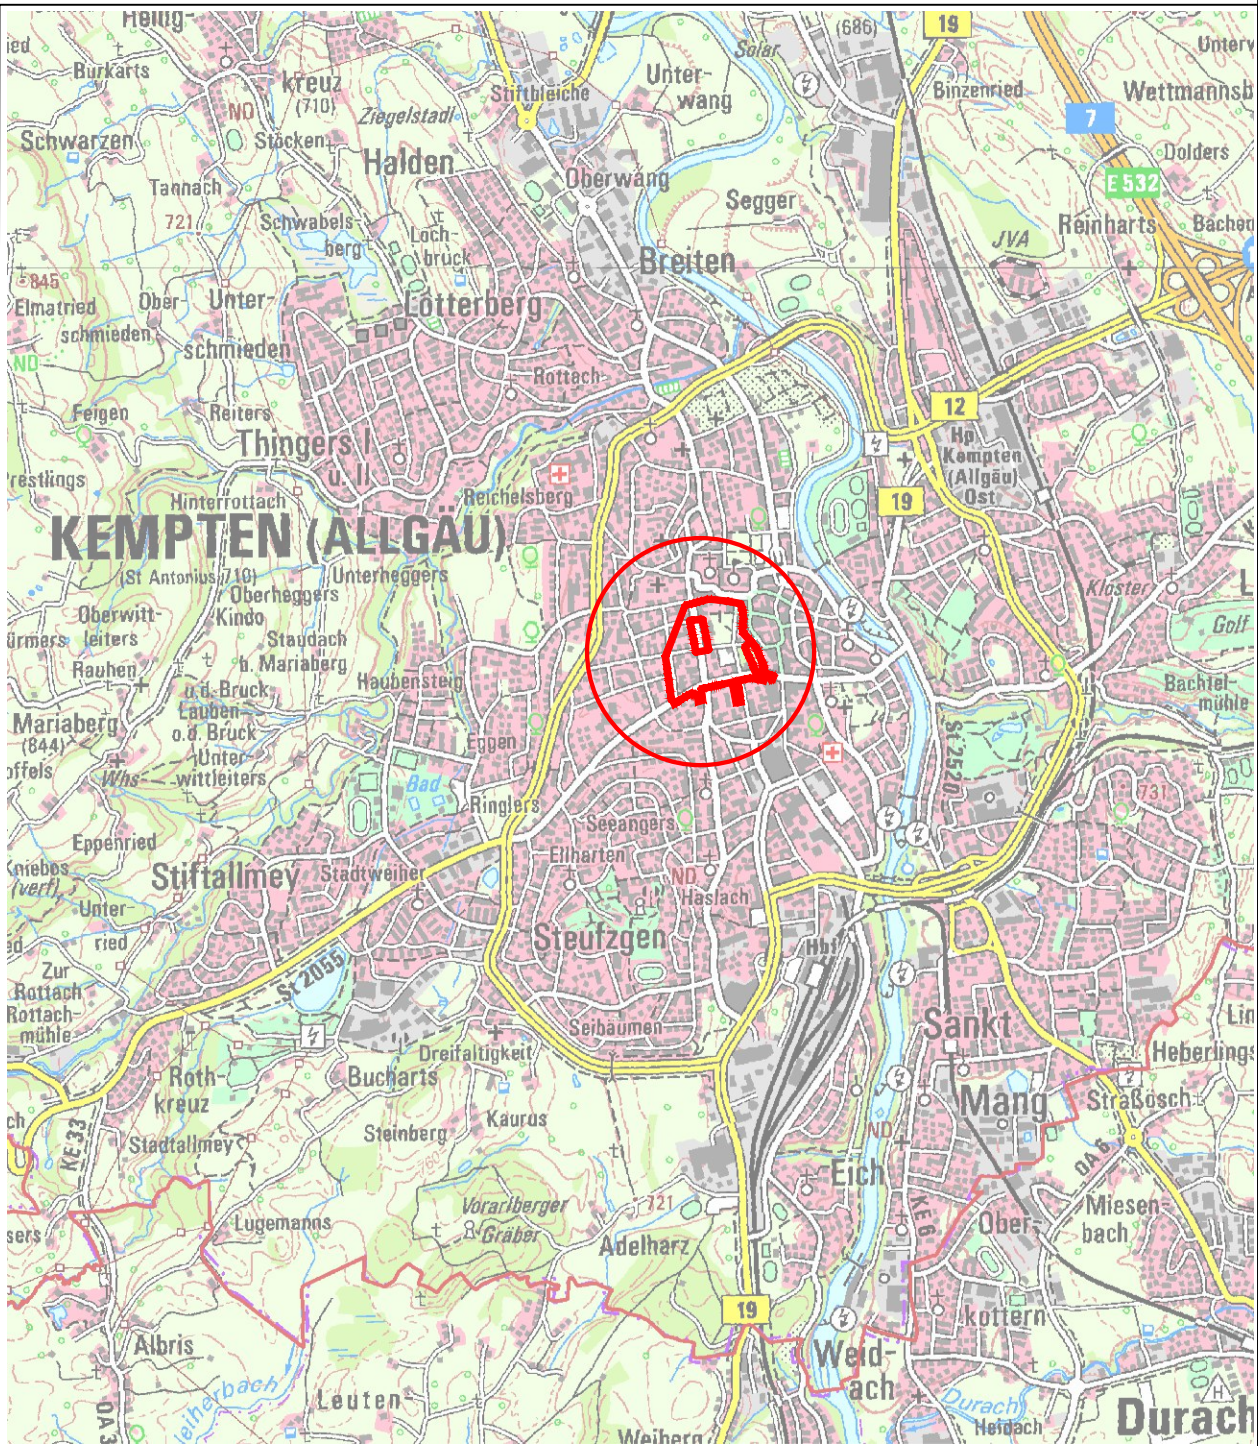

Kempten^{Allgäu}

Aufhebungssatzung

des Baulinienplans zur Bebauung der Schwaigwiese einschließlich der 1. Baulinieneränderung für die Verbindung der Zwingerstraße mit der Wilhelmstrasse und der 2. Baulinieneränderung in der Luitpoldstrasse zwischen Bodmann- und Kloster-Strasse

Plan-Nr.	Maßstab	Stadt Kempten (Allgäu), Stadtplanungsamt	Datum
II_610-3-48	1:2500		10.12.2020 14.05.2021 23.09.2021 17.02.2022
Planzeichnung Planzeichenerklärung Verfahrensvermerke		i.A.	