

**10 Townhouses (Maisonettes)  
Verbrauchermarkt mit ca. 2.100m² brutto Grundfläche**



Plan:	Erdgeschoss	Baugrundstück:	
Projekt:	Machbarkeitsstudie_Verbrauchermarkt mit Townhouses und Tiefgarage		Wettmannsberger Weg 1 87437 Kempten
Bauherr:	BreFa		Flur Nr. 75/9, 75/8, 75 Gemarkung Sankt Mang
Planverfasser:	<b>graf architekten gmbh</b> Ulmer Str. 8, 87700 Memmingen Tel. +49 (0) 8331-95 76-0 info@architekten-graf.de	Datum:	22.01.2021 09:16:30
		Maßstab:	1 : 200

0,894 x 0,420 = 0,25 m²



**10 Townhouses (Maisonettes)**  
**Verbrauchermarkt mit ca. 2.100m<sup>2</sup> brutto Grundfläche**

Plan:	Lageplan	Baugrundstück:	Wettmannsberger Weg 1 87437 Kempten
Projekt:	Machbarkeitsstudie_Verbrauchermarkt mit Townhouses und Tiefgarage		Flur Nr. 75/9, 75/8, 75 Gemarkung Sankt Mang
Bauherr:	BreFa	Datum:	22.01.2021 09:16:31
Planverfasser:	<b>graf architekten gmbh</b> Ulmer Str. 8, 87700 Memmingen Tel. +49 (0) 8331-95 76-0 info@architekten-graf.de	Maßstab:	1 : 500

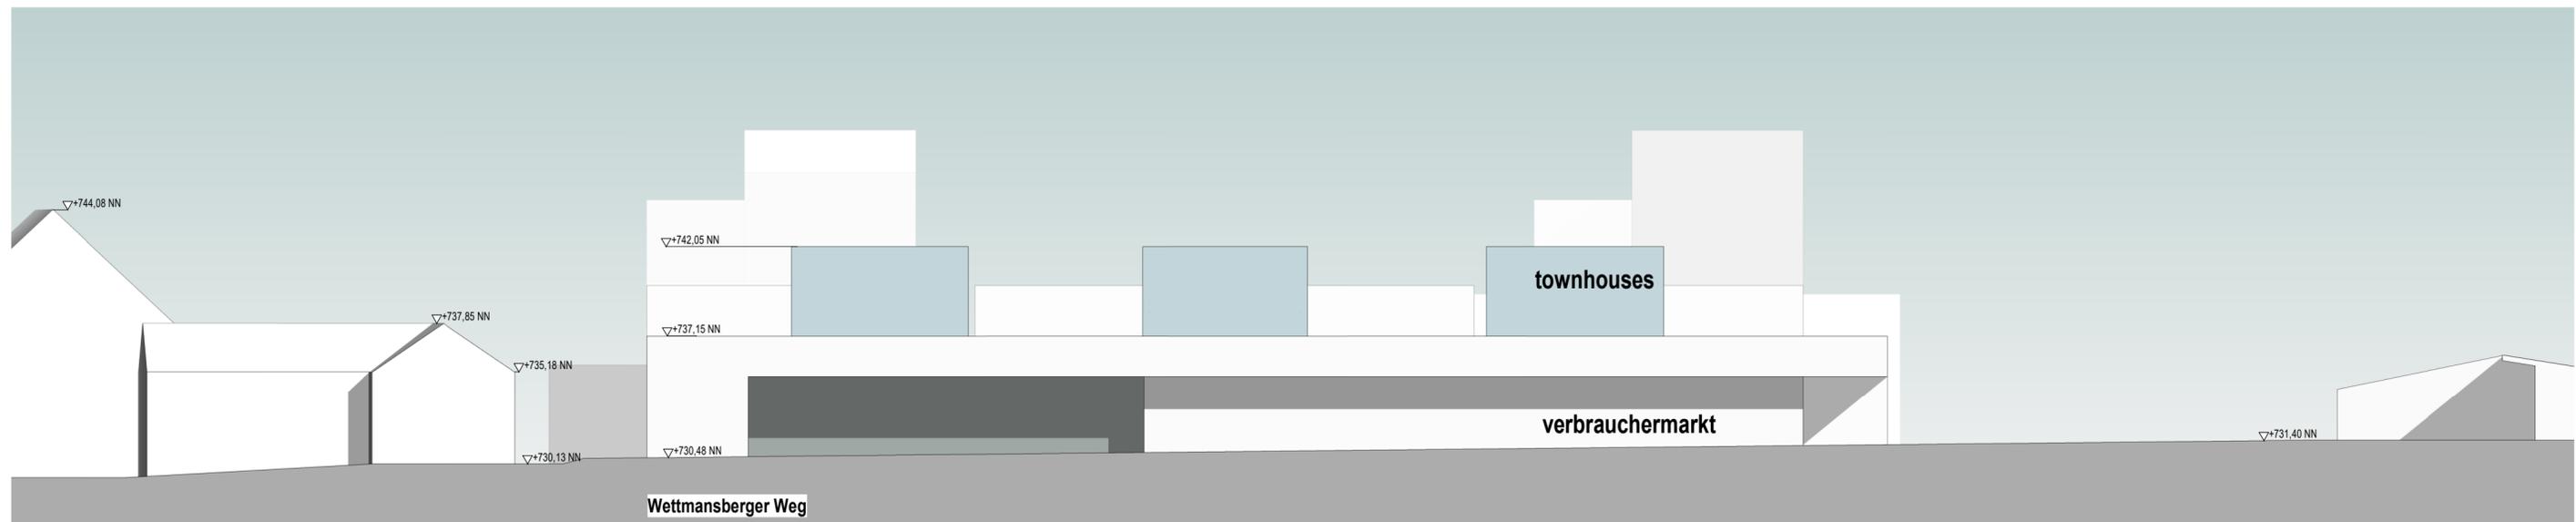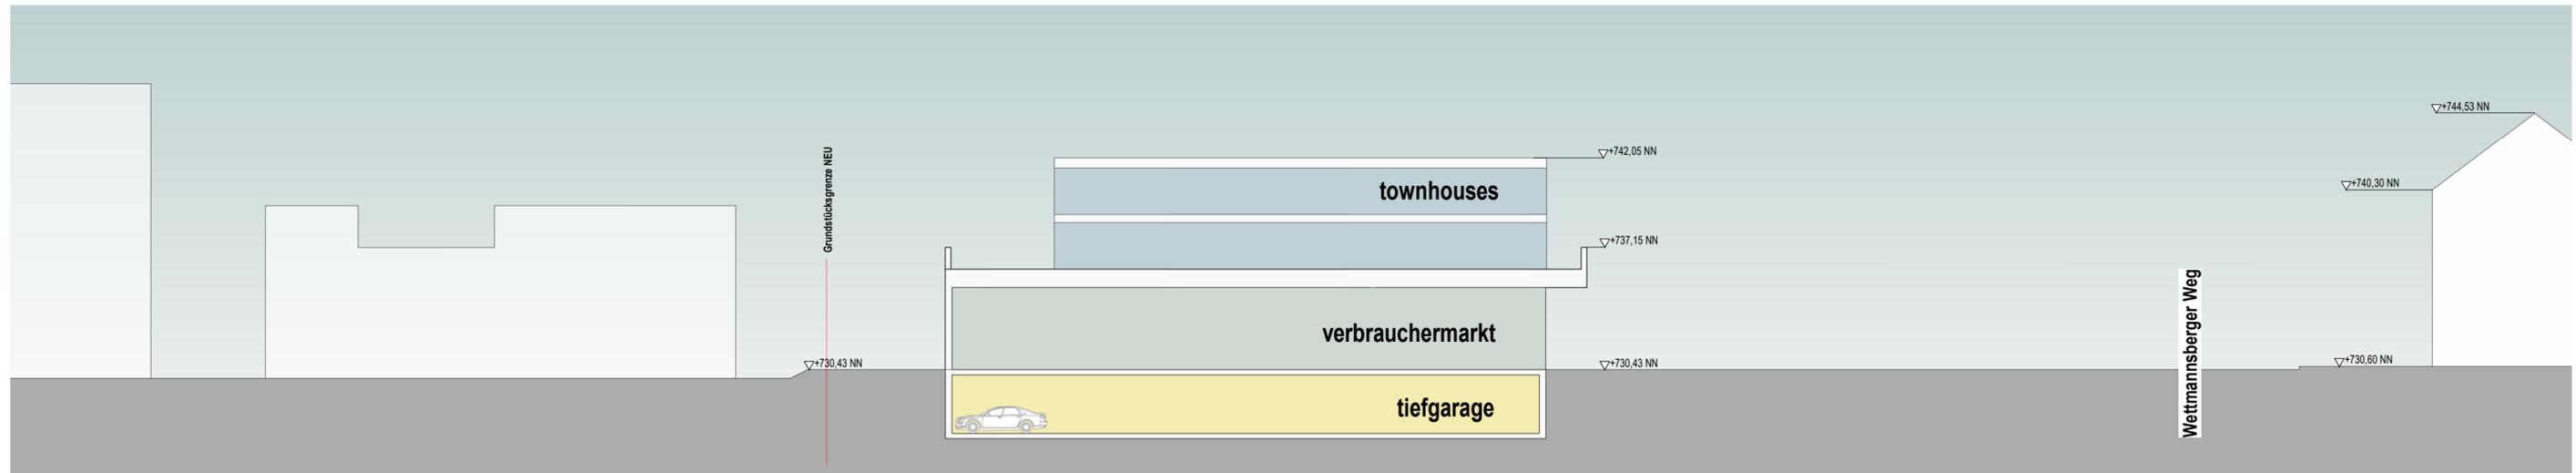

**10 Townhouses (Maisonettes)  
Verbrauchermarkt mit ca. 2.100m<sup>2</sup> brutto Grundfläche**

Plan:	Südsicht+Schnitt	Baugrundstück:	
Projekt:	Machbarkeitsstudie_Verbrauchermarkt mit Townhouses und Tiefgarage		Wettmansberger Weg 1 87437 Kempten
Bauherr:	BreFa		Flur Nr. 75/9, 75/8, 75 Gemarkung Sankt Mang
Planverfasser:	<b>graf architekten gmbh</b> Ulmer Str. 8, 87700 Memmingen Tel. +49 (0) 8331-95 76-0 info@architekten-graf.de	Datum:	22.01.2021 09:16:33
		Maßstab:	1 : 250



Garten 162,01 m<sup>2</sup>  
 Garten 51,14 m<sup>2</sup>  
 Garten 51,14 m<sup>2</sup>  
 Garten 84,49 m<sup>2</sup>

Raum 57,60 m<sup>2</sup>  
 Raum 57,60 m<sup>2</sup>  
 Raum 57,60 m<sup>2</sup>  
 Raum 56,09 m<sup>2</sup>

Garten 159,64 m<sup>2</sup>  
 Garten 52,11 m<sup>2</sup>  
 Garten 63,78 m<sup>2</sup>

Raum 53,31 m<sup>2</sup>  
 Raum 48,26 m<sup>2</sup>  
 Raum 59,44 m<sup>2</sup>

Garten 165,73 m<sup>2</sup>  
 Garten 71,39 m<sup>2</sup>  
 Garten 73,14 m<sup>2</sup>


Raum 78,59 m<sup>2</sup>  
 Raum 76,50 m<sup>2</sup>  
 Raum 76,50 m<sup>2</sup>

0,894 x 0,420 = 0,25 m<sup>2</sup>




**10 Townhouses (Maisonettes)**  
**Verbrauchermarkt mit ca. 2.100m<sup>2</sup> brutto Grundfläche**


Plan:	1.Obergeschoss Townhouses	Baugrundstück:	
Projekt:	Machbarkeitsstudie_Verbrauchermarkt mit Townhouses und Tiefgarage		Wettmannsberger Weg 1 87437 Kempten
Bauherr:	BreFa		Flur Nr. 75/9, 75/8, 75 Gemarkung Sankt Mang
Planverfasser:	<b>graf architekten gmbh</b> Ulmer Str. 8, 87700 Memmingen Tel. +49 (0) 8331-95 76-0 info@architekten-graf.de	Datum:	22.01.2021 09:16:33
		Maßstab:	1 : 200

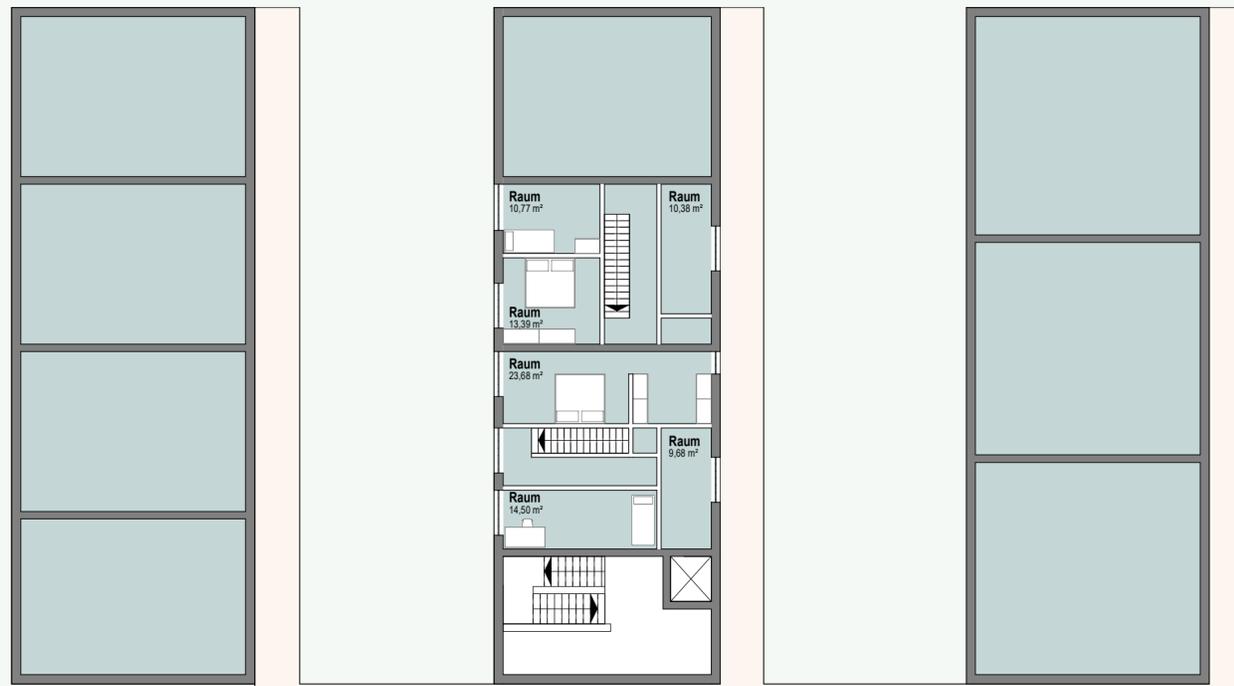

**10 Townhouses (Maisonettes)  
Verbrauchermarkt mit ca. 2.100m<sup>2</sup> brutto Grundfläche**

Plan:	2.Obergeschoss Townhouses	Baugrundstück:	
Projekt:	Machbarkeitsstudie_Verbrauchermarkt mit Townhouses und Tiefgarage		Wettmannsberger Weg 1 87437 Kempen
Bauherr:	BreFa		Flur Nr. 75/9, 75/8, 75 Gemarkung Sankt Mang
Planverfasser:	<b>graf architekten gmbh</b> Ulmer Str. 8, 87700 Memmingen Tel. +49 (0) 8331-95 76-0 info@architekten-graf.de	Datum:	22.01.2021 09:16:33
		Maßstab:	1 : 200

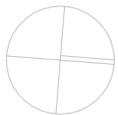

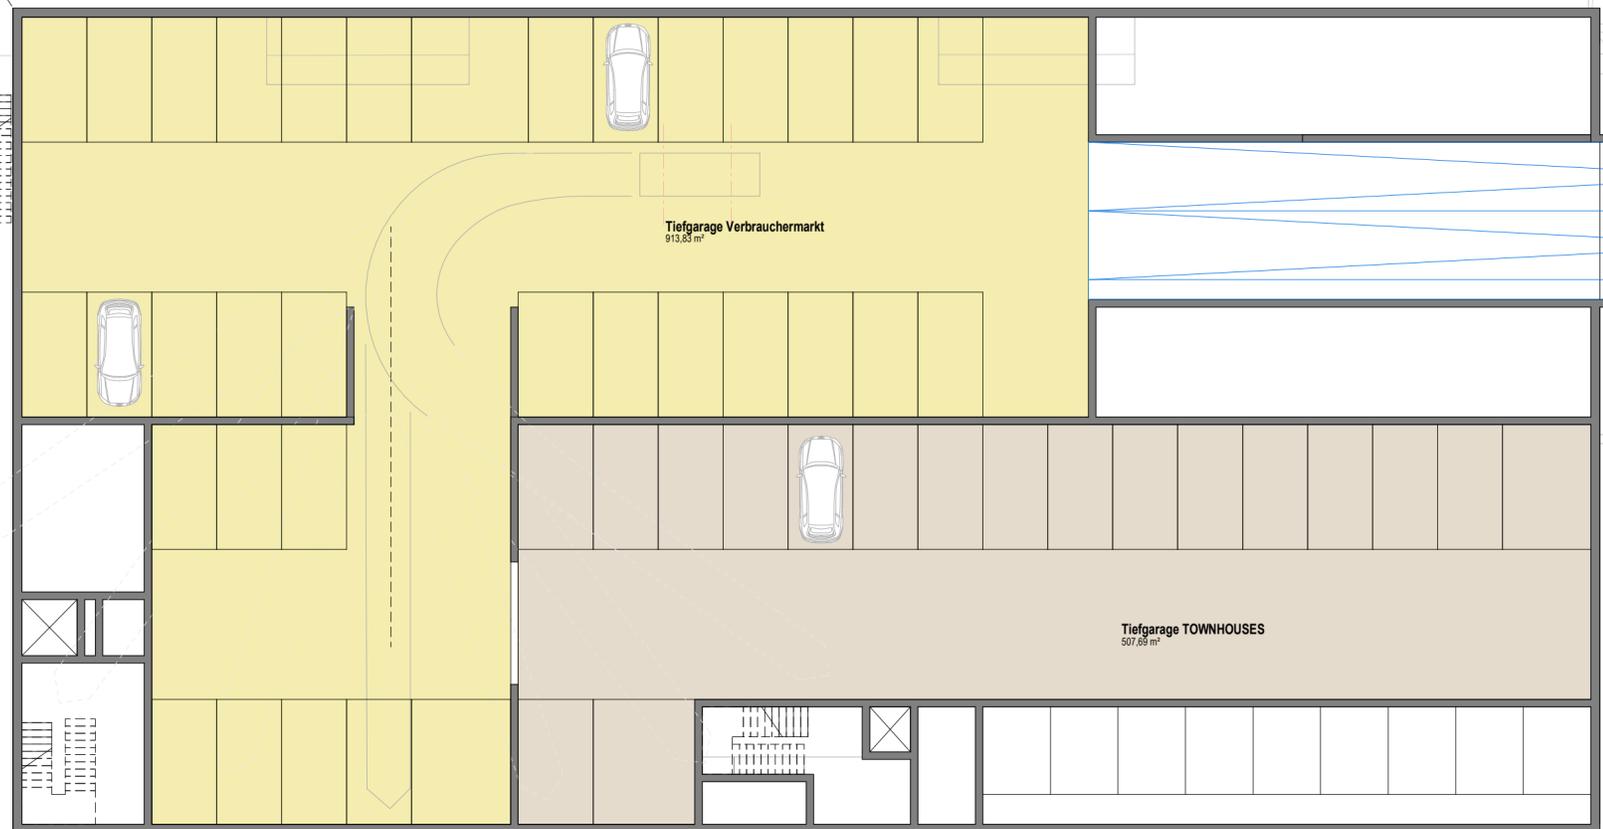

**10 Townhouses (Maisonettes)  
Verbrauchermarkt mit ca. 2.100m² brutto Grundfläche**

Plan:	Tiefgarage	Baugrundstück:	
Projekt:	Machbarkeitsstudie_Verbrauchermarkt mit Townhouses und Tiefgarage		Wettmannsberger Weg 1 87437 Kempten
Bauherr:	BreFa		Flur Nr. 75/9, 75/8, 75 Gemarkung Sankt Mang
Planverfasser:	<b>graf architekten gmbh</b> Ulmer Str. 8, 87700 Memmingen Tel. +49 (0) 8331-95 76-0 info@architekten-graf.de	Datum:	22.01.2021 09:16:34
		Maßstab:	1 : 200