


# **Gestaltungsbeirat**


**Stadt Kempten (Allgäu)**

Sitzung 05. April 2022

**TOP 3 Beethovenstraße 15**

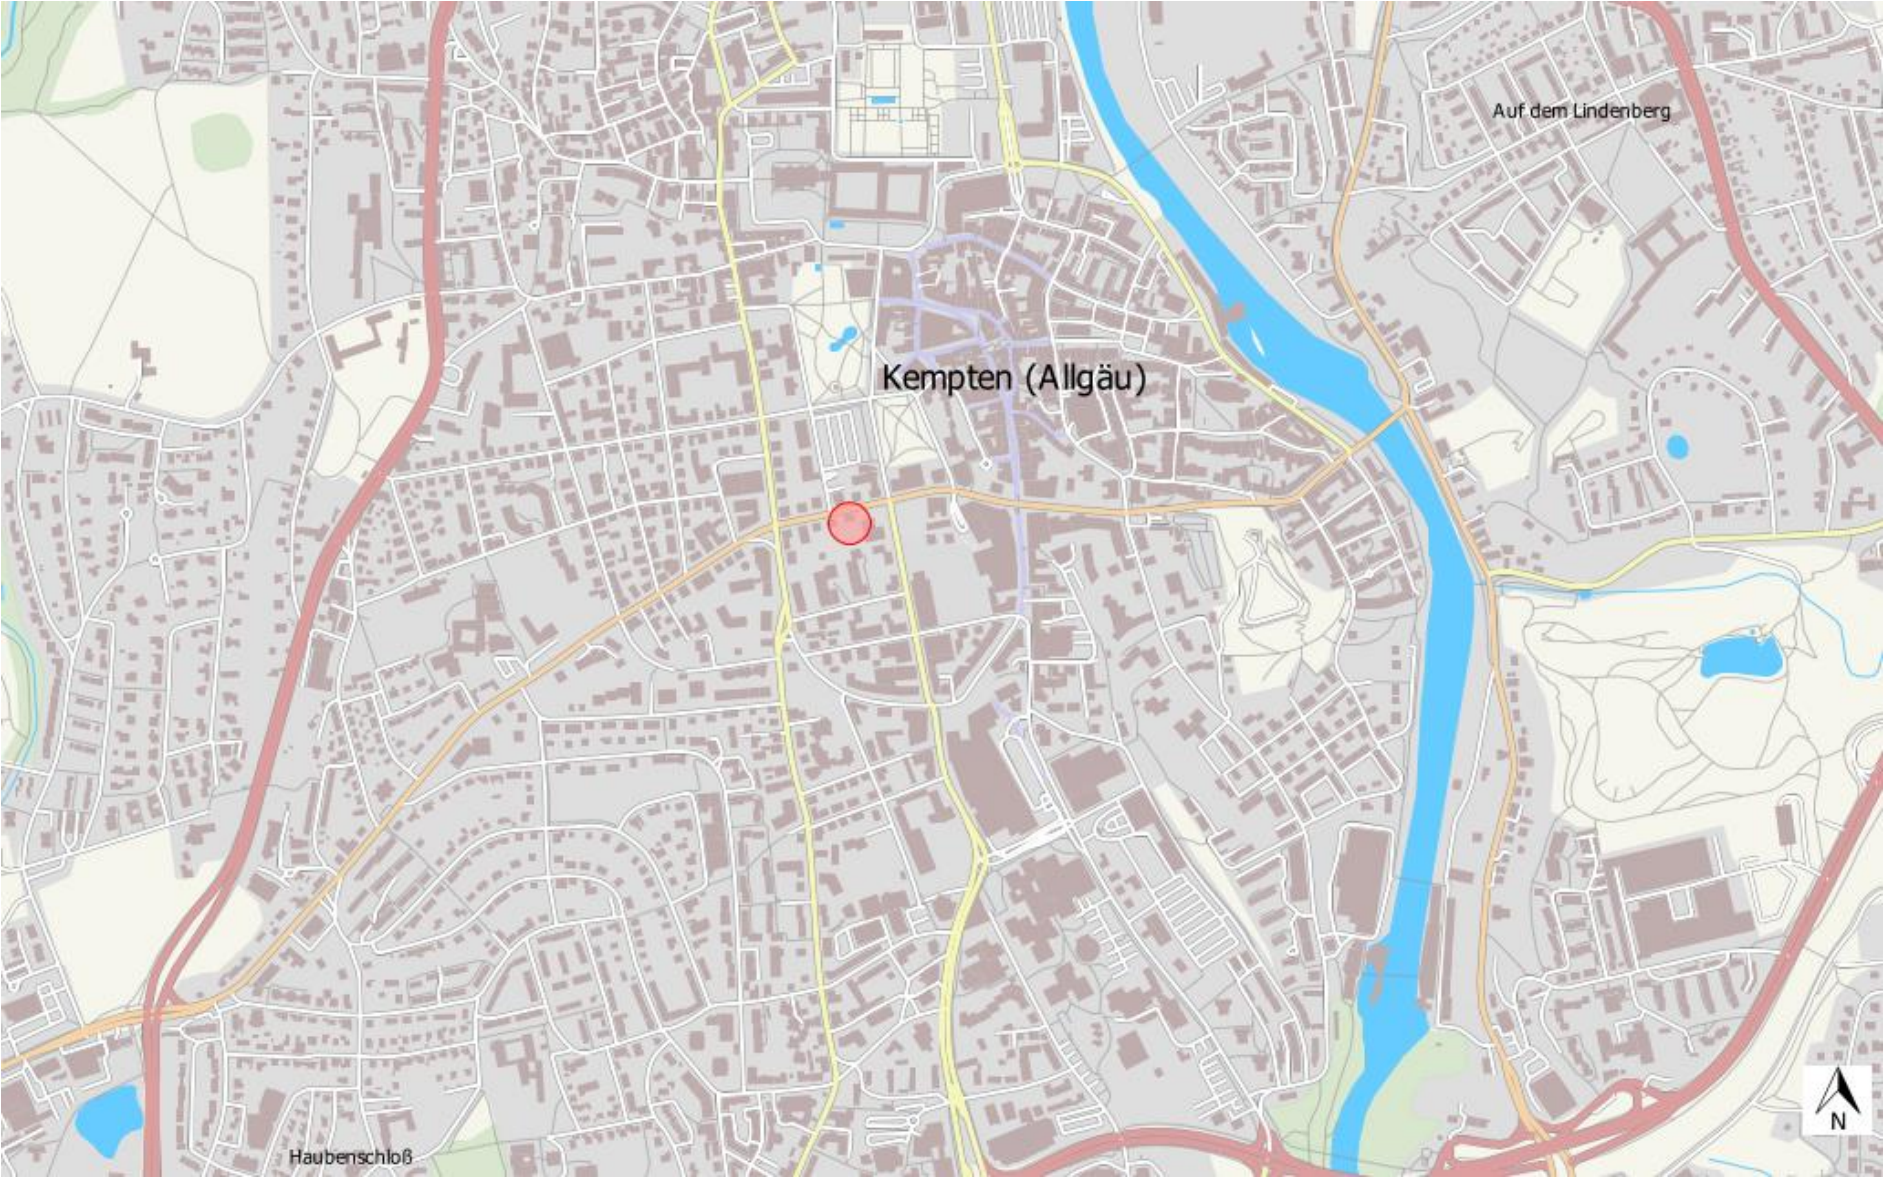



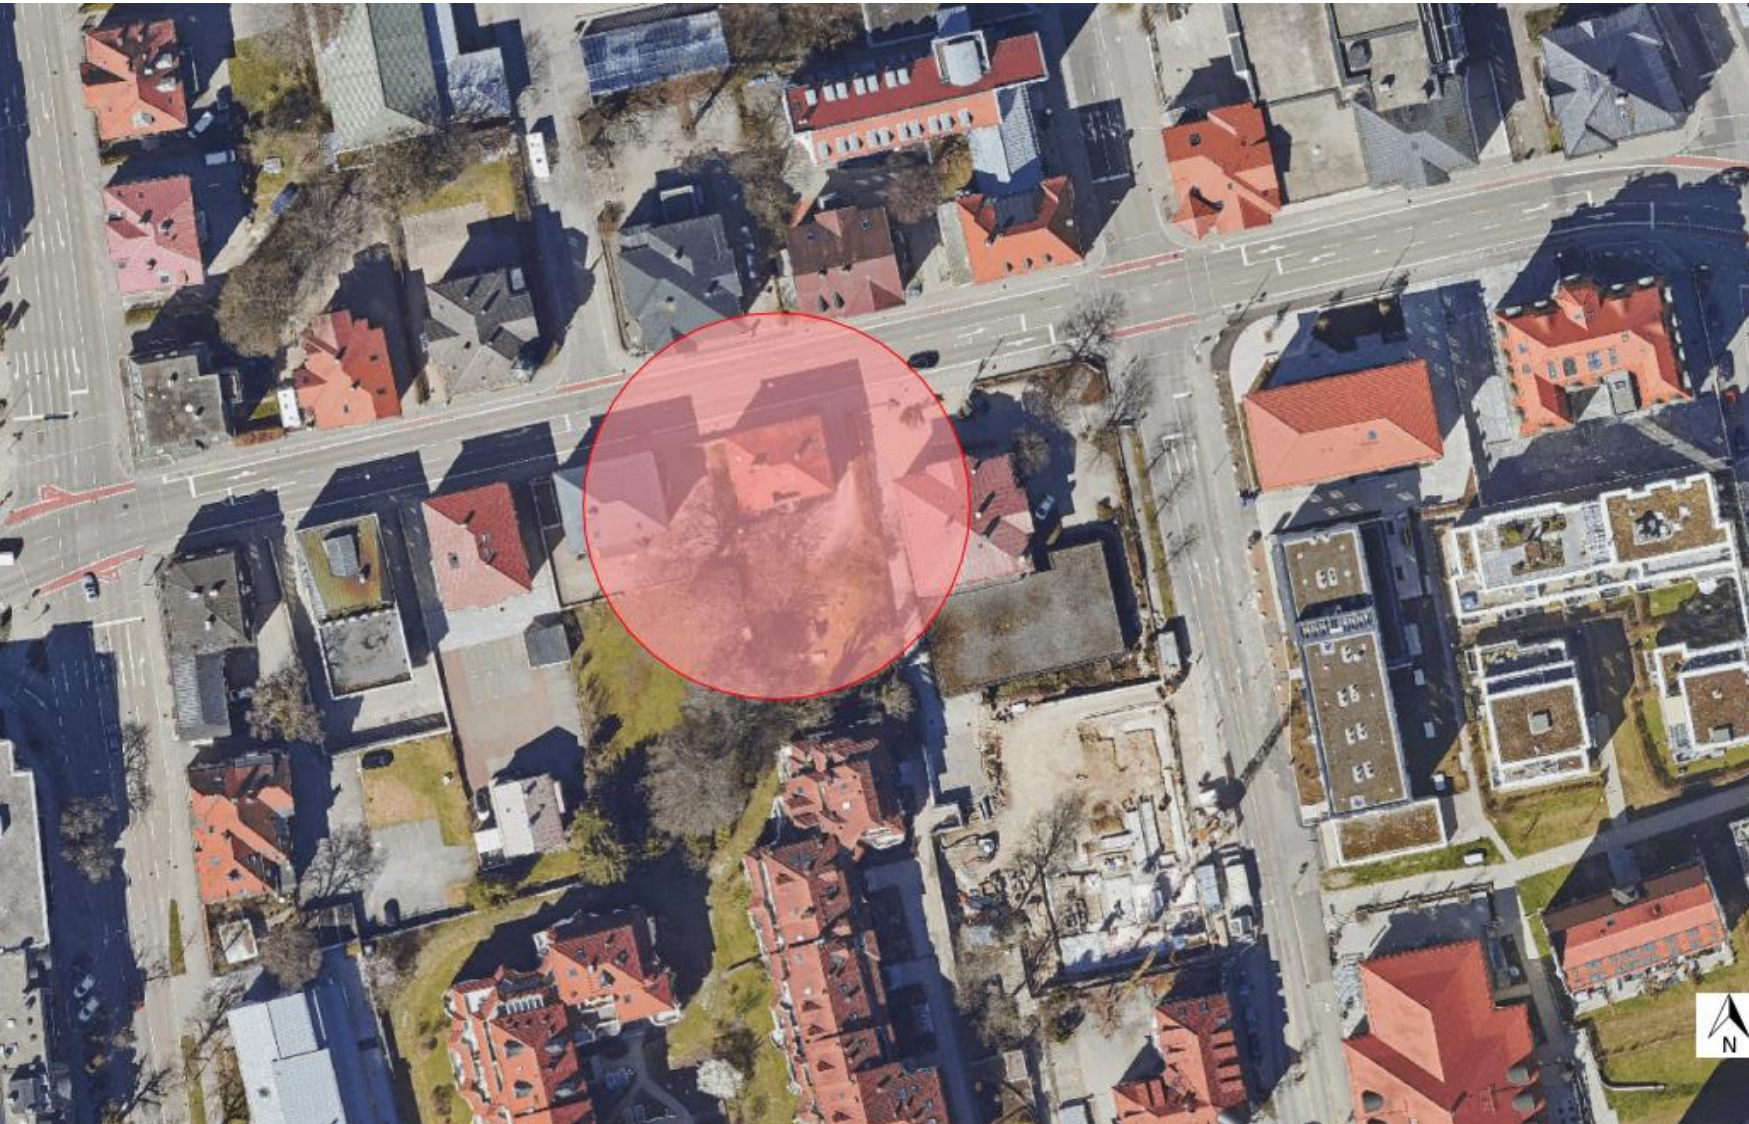















Straßenabwicklung M1:200

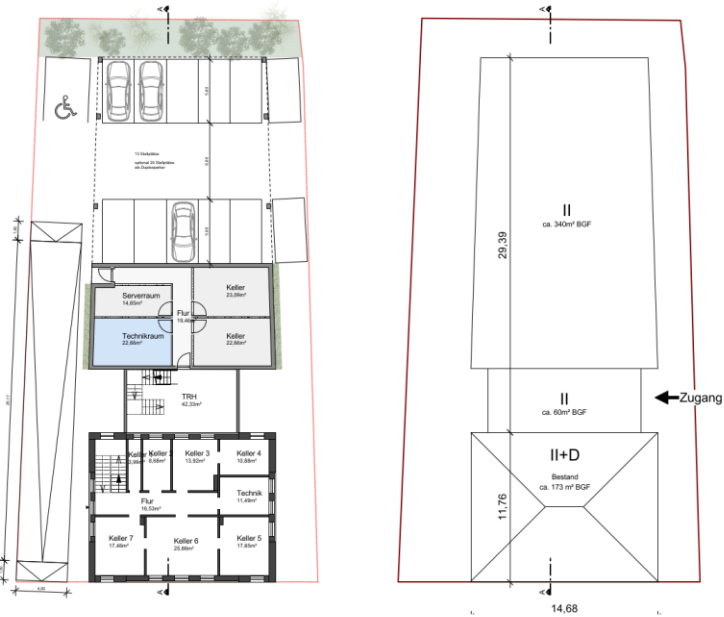

Grundriss TG M1:200

Gebäude M1:200

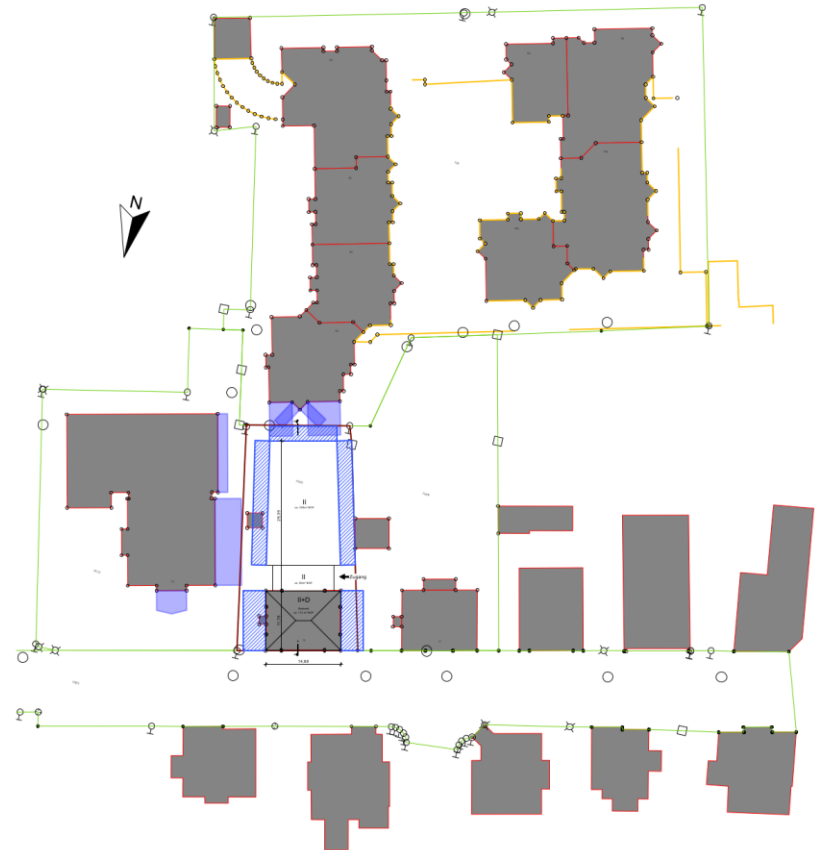

Lageplan M1:500



Schnitt A-A M1:200

Personal	Plan-Nr.	Datum	Stempel
Entwurf Lageplan	723.03.001	24.03.2022	Genn OHG
Masstab	Projekt	Genehmigt	Aurikelweg 41, 87439 Kempten
1:200	723 Beethovenstraße 15	mho	

VORAE





