


**Legende:**

- Dienstleistung
- Neubau
- Wintergarten

- VKF Verkaufsfläche
- NUF Nutzfläche

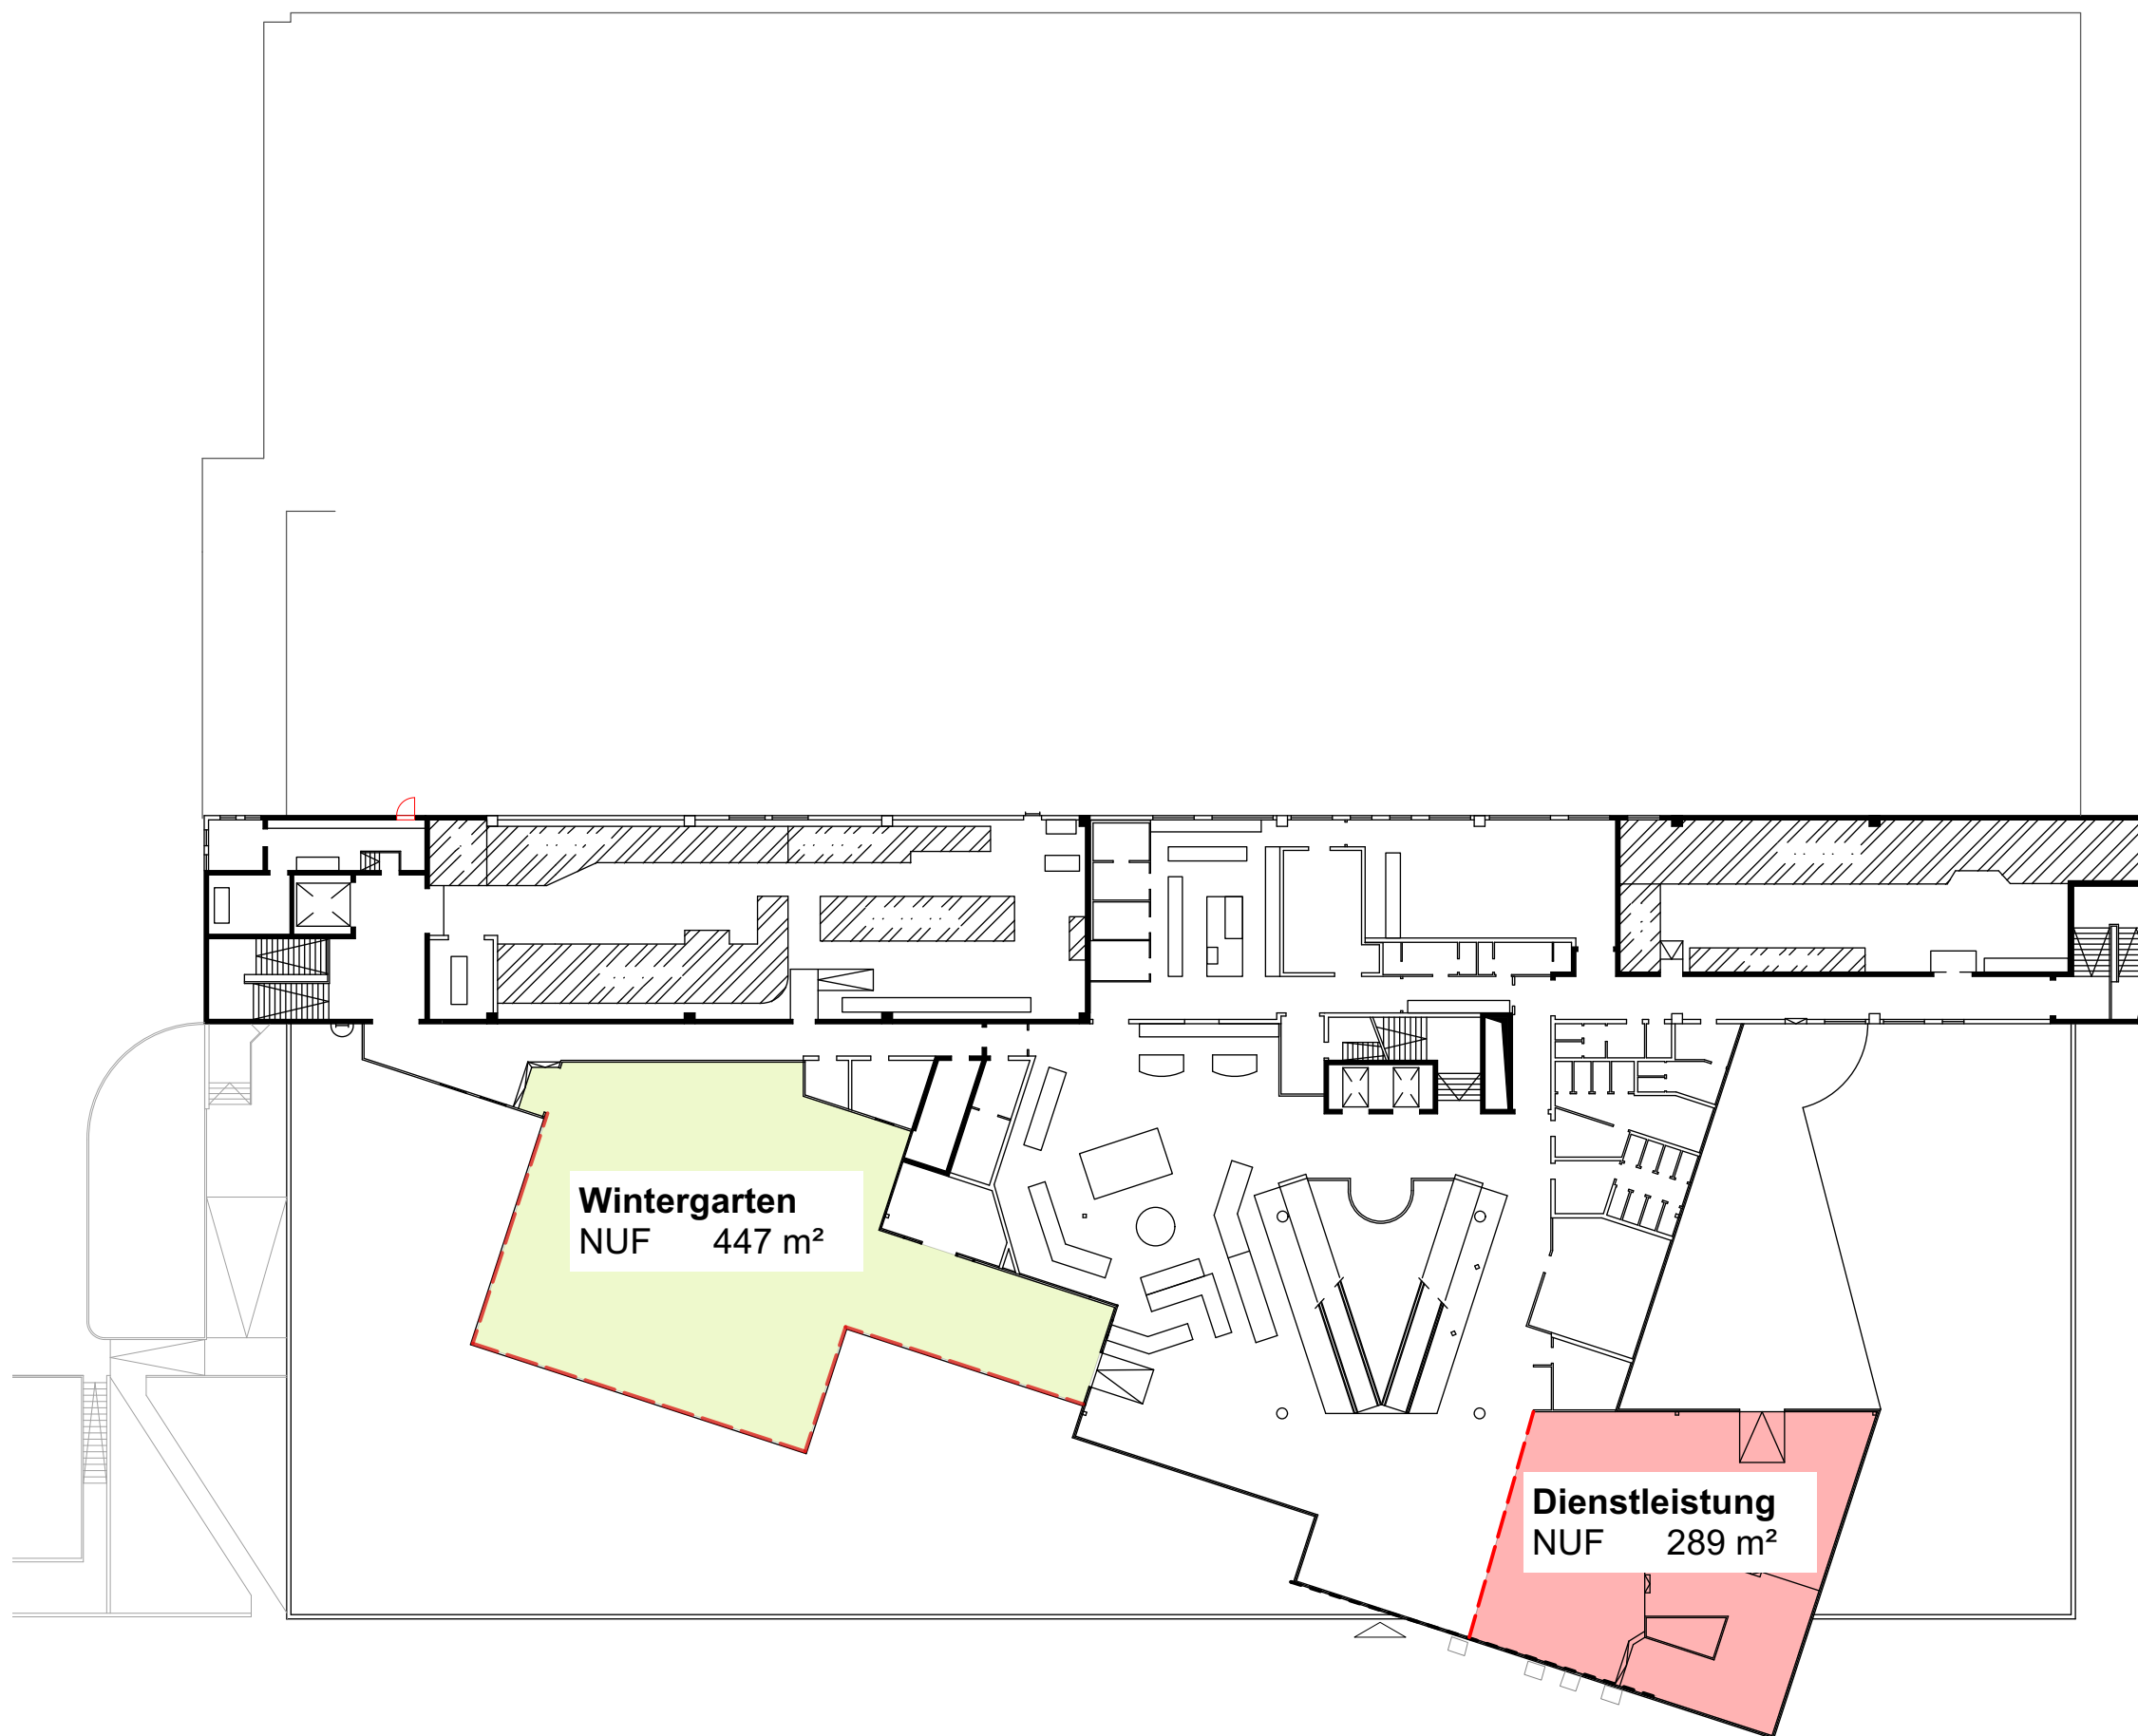

**Vorhaben- und Erschließungsplan**

Planinhalt 2.Obergeschoss		Plan-Nr. 673.04.113
Maßstab 1:400	Projekt Feneberg Kempten: Umbau Mietflächen	
Datum 12.05.2022	Bauherr Feneberg Lebensmittel GmbH Ursulasrieder Str. 2 87437 Kempten	
Gezeichnet mh	