


Gestaltungsbeirat

Stadt Kempten (Allgäu)

Sitzung 05. Oktober 2022


TOP 1

Immenstädter Straße 26 - Wiedervorlage

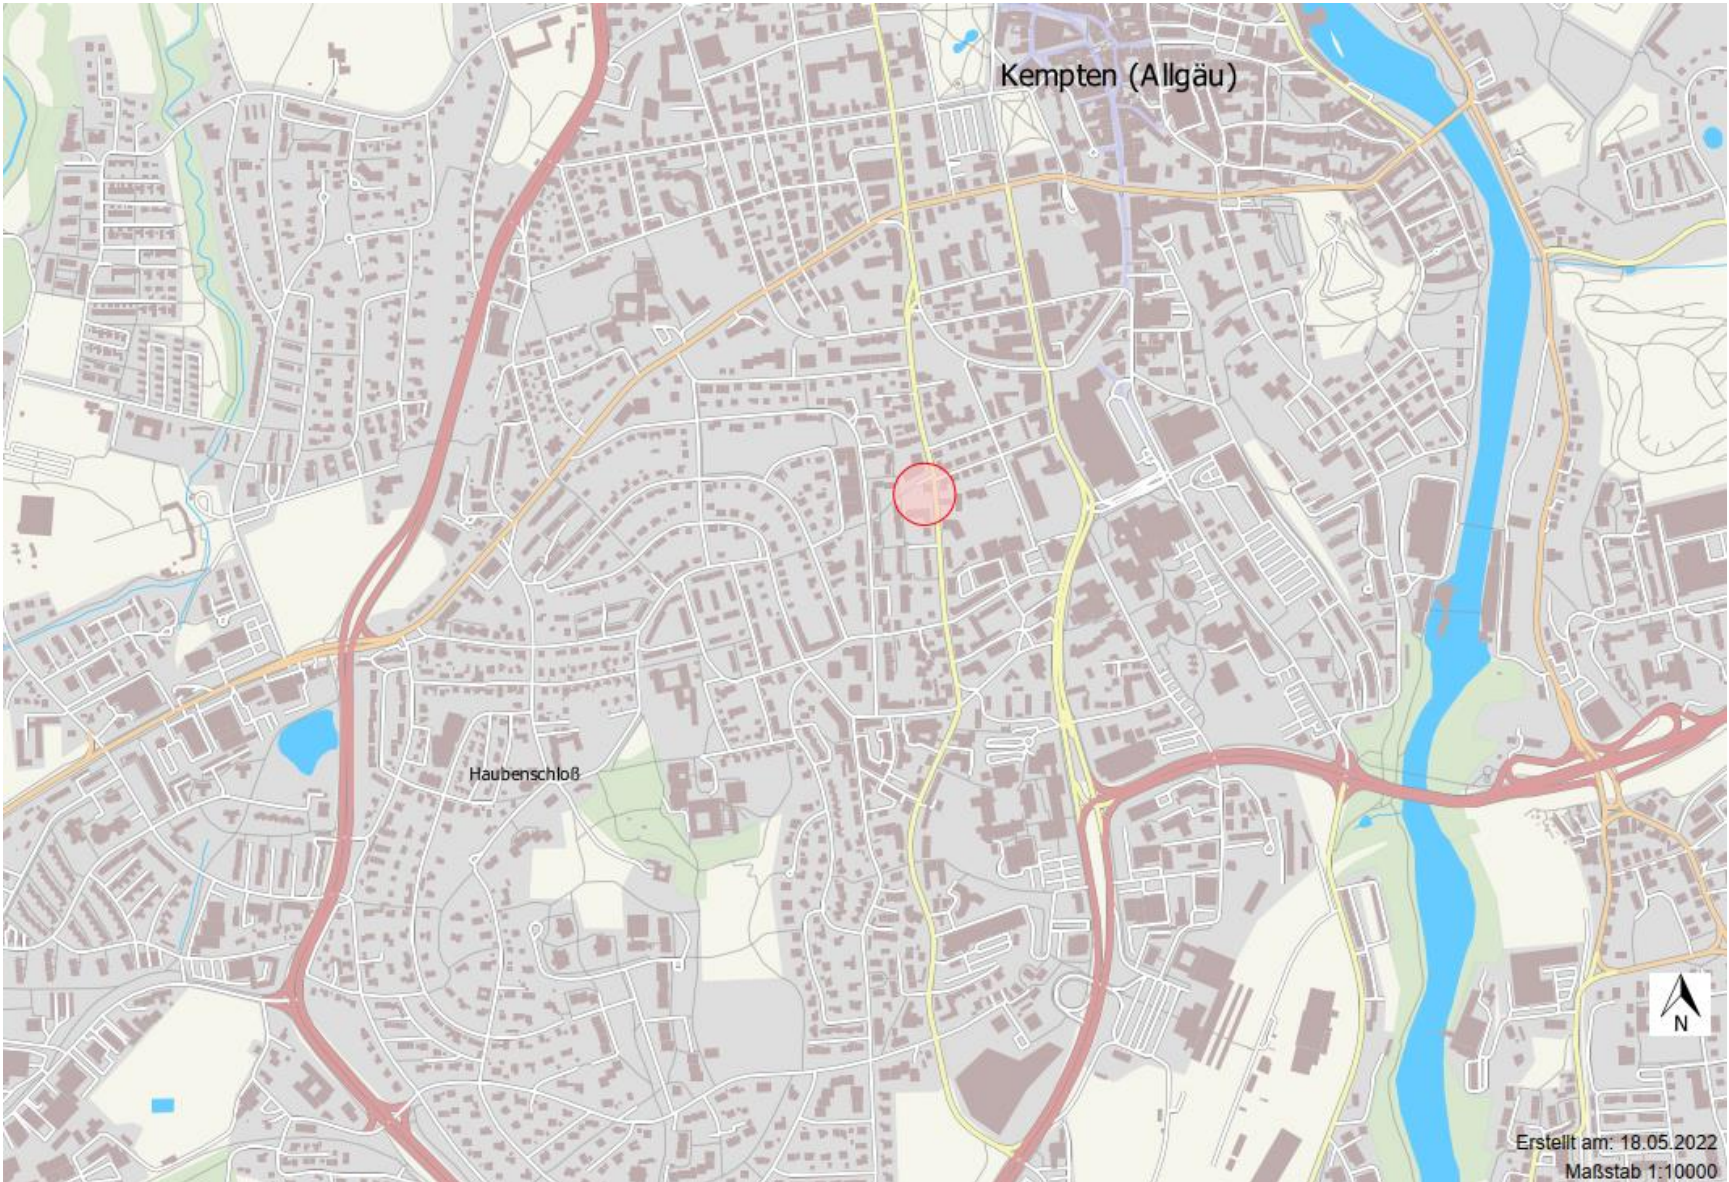





Erstellt am: 18.05.2022
 Maßstab 1:1000

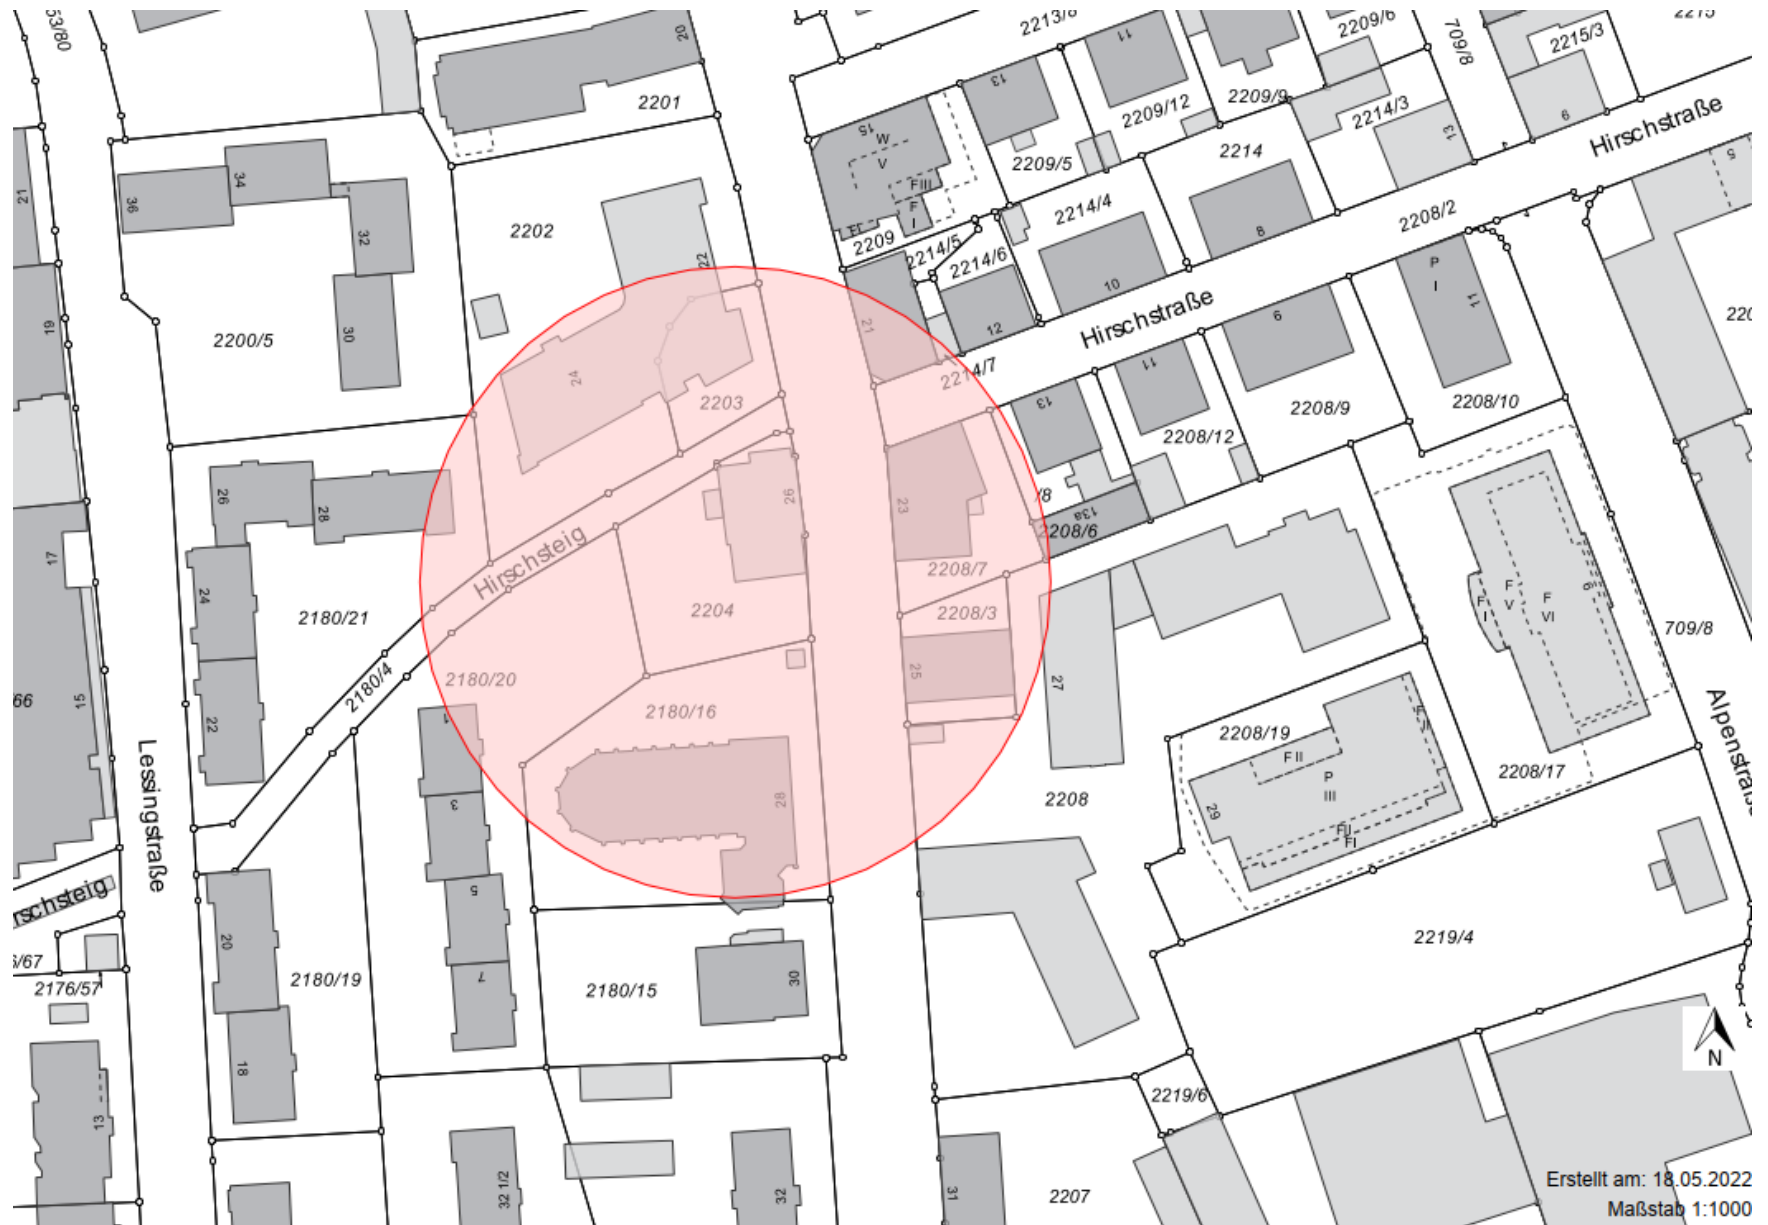

Erstellt am: 18.05.2022
Maßstab 1:1000



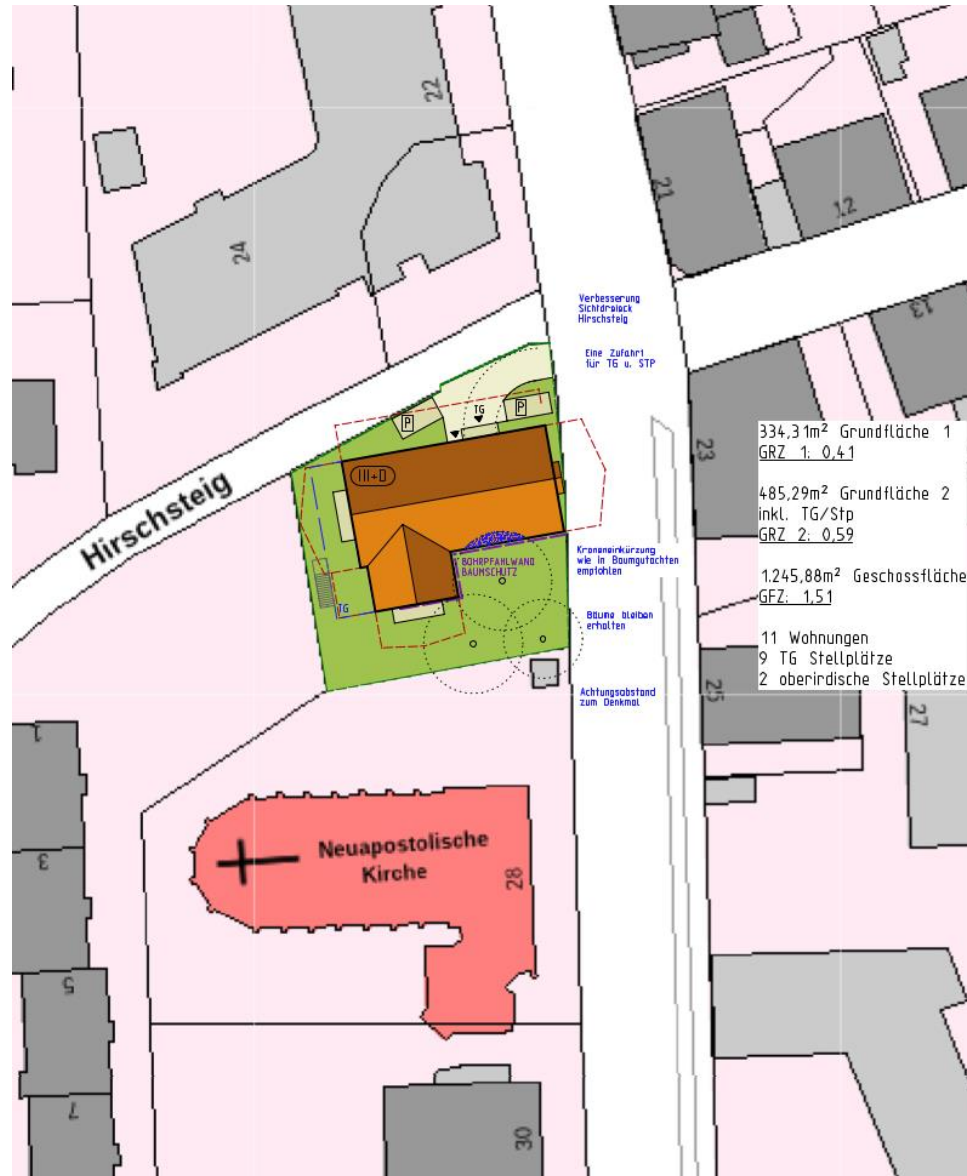

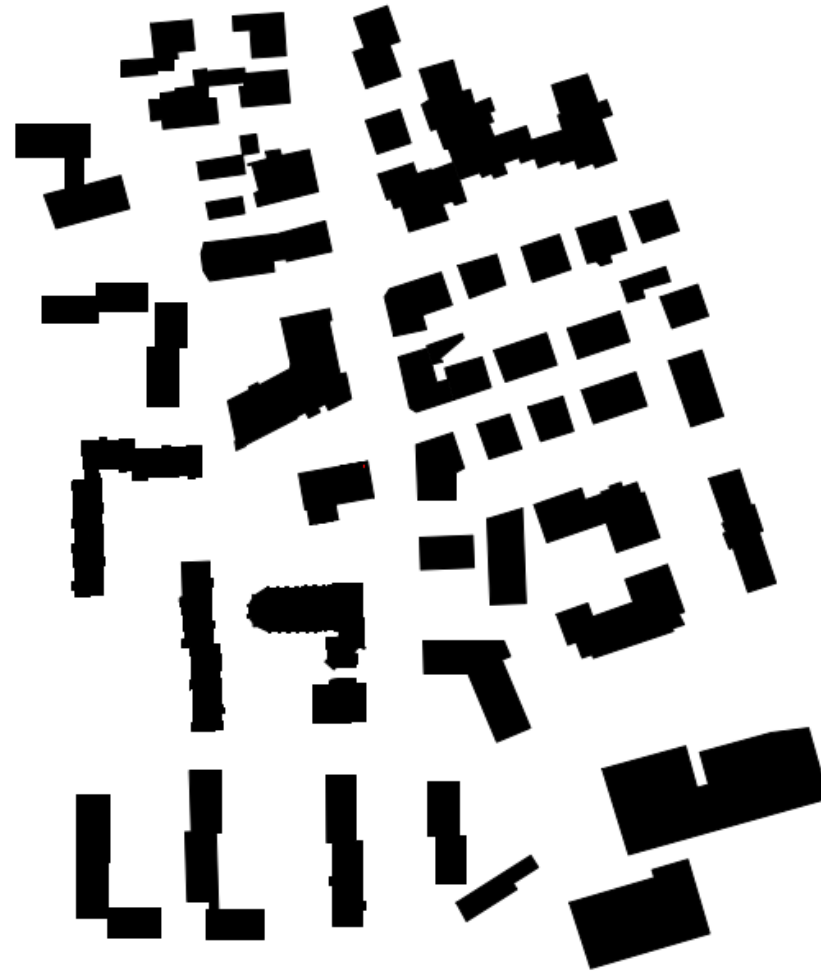

SCHWARZPLAN


M 1:2000






KELLERGESCHOSS




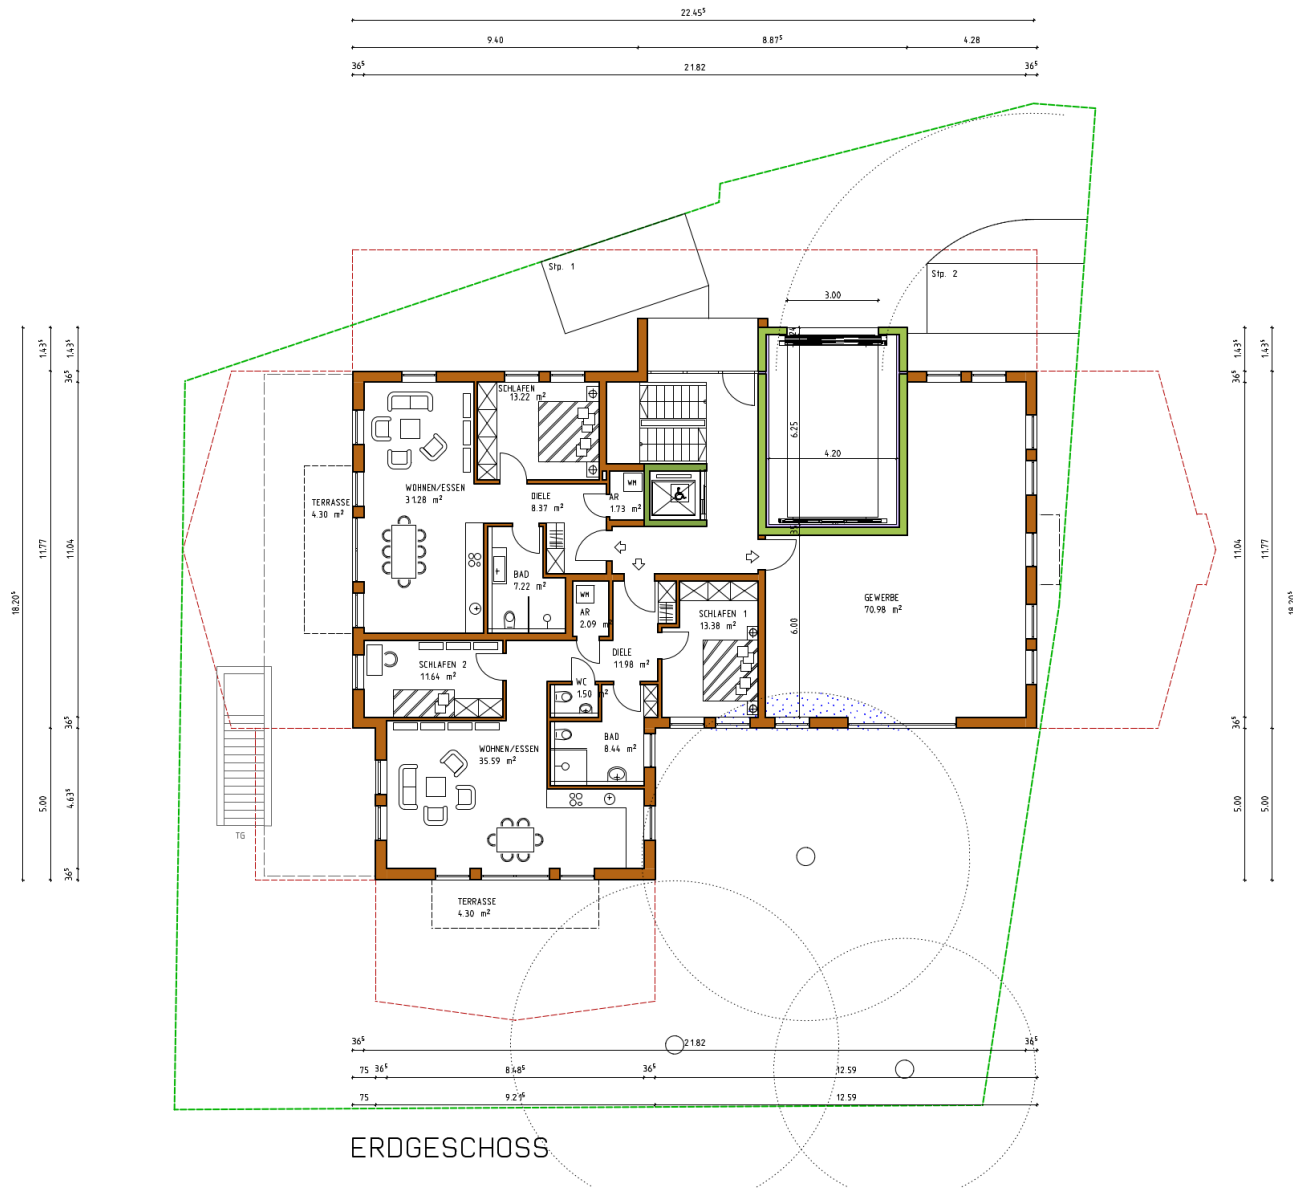


ERDGESCHOSS

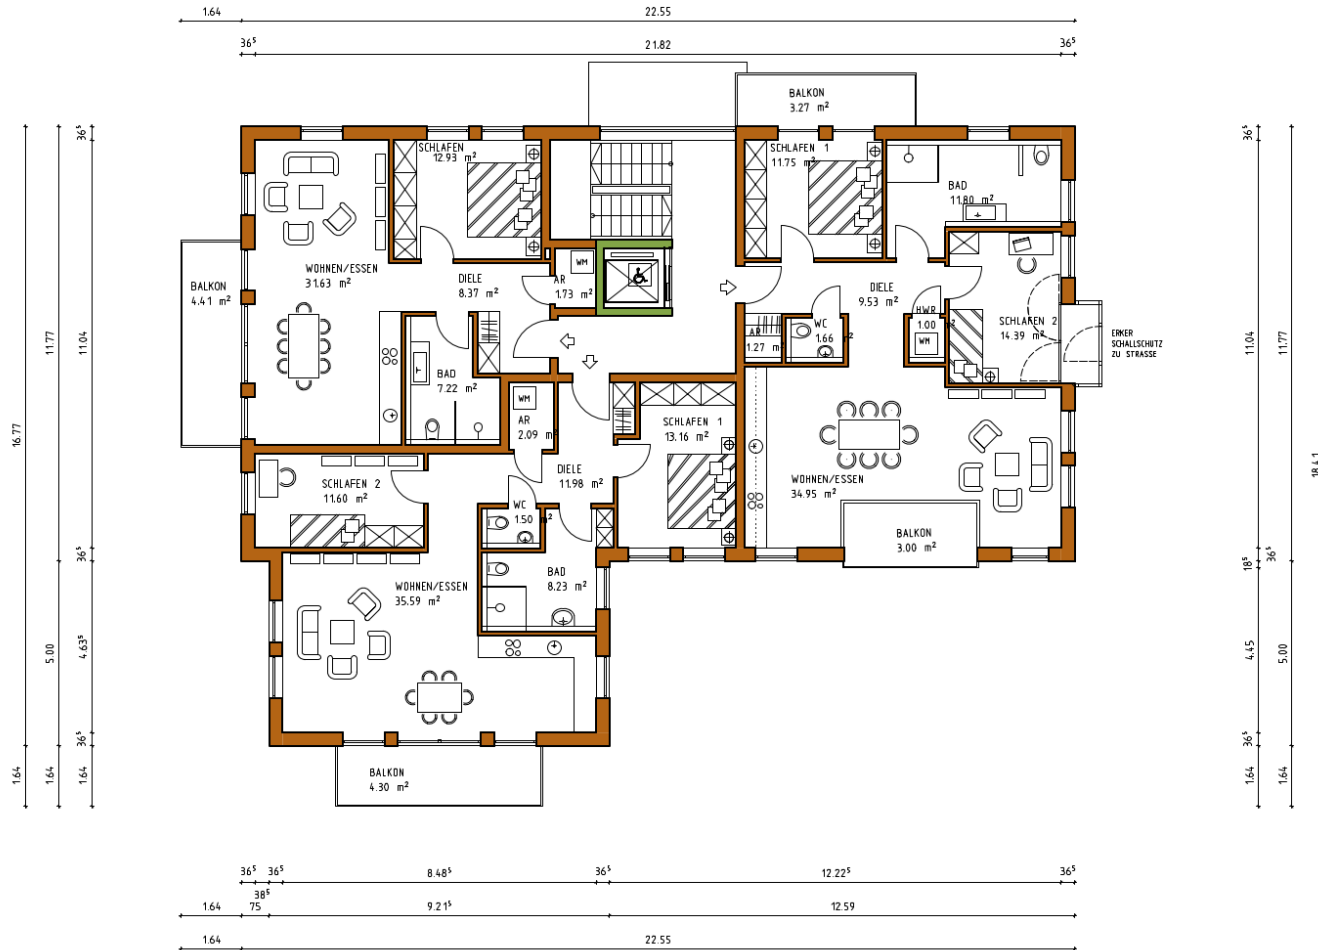

1. OBERGESCHOSS / 2. OBERGESCHOSS

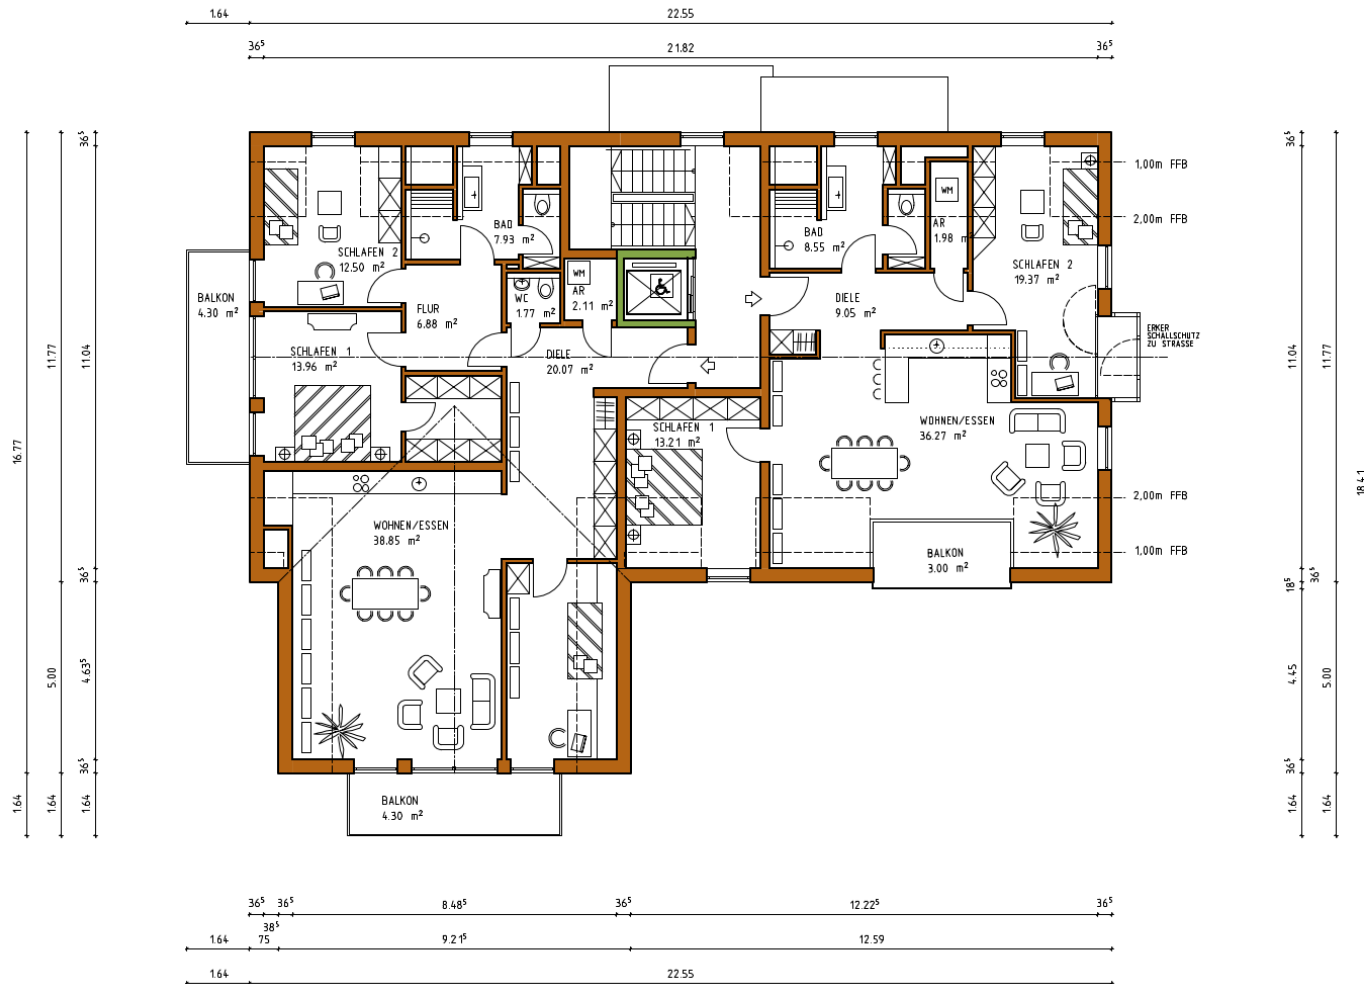

DACHGESCHOSS

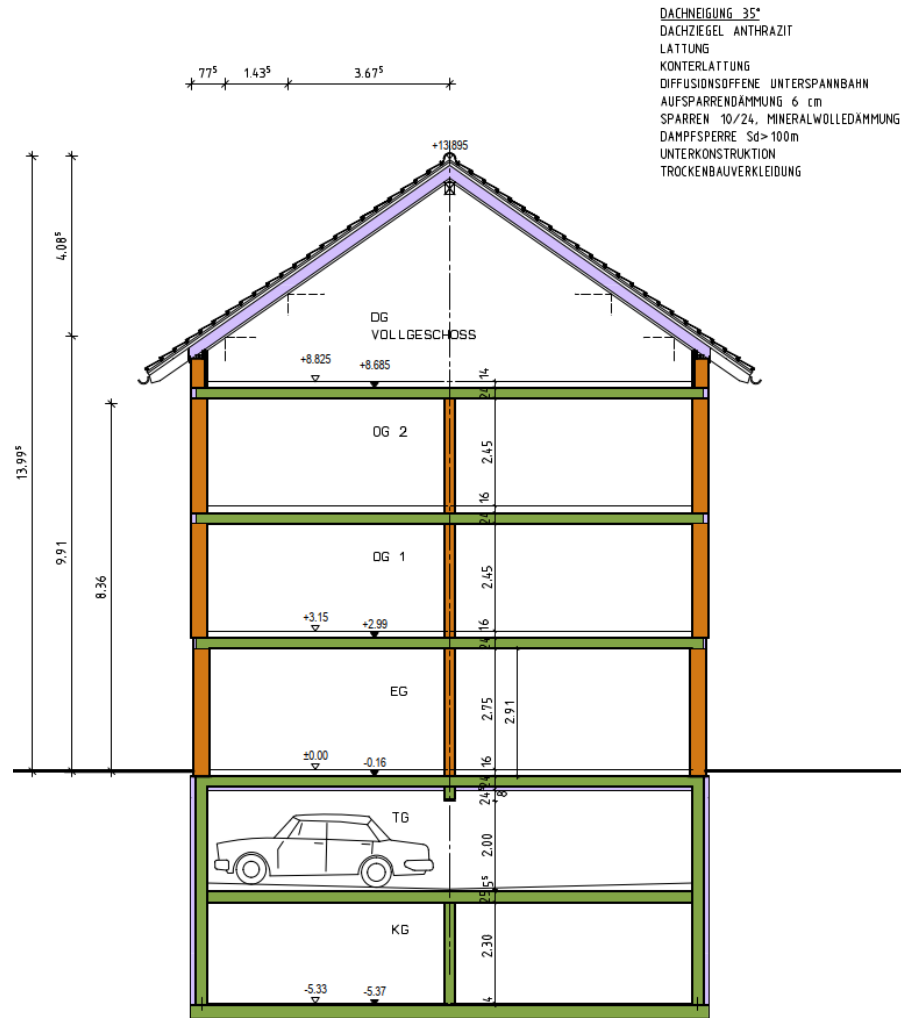

SCHNITT A-A



OSTEN

NORDEN



SUDEN

WESTEN



Immenstädter Straße

STRASSENABWICKLUNG