



Gestaltungsbeirat

Stadt Kempten (Allgäu)

Sitzung 1. Dezember 2022

TOP 2 Beethovenstraße 15

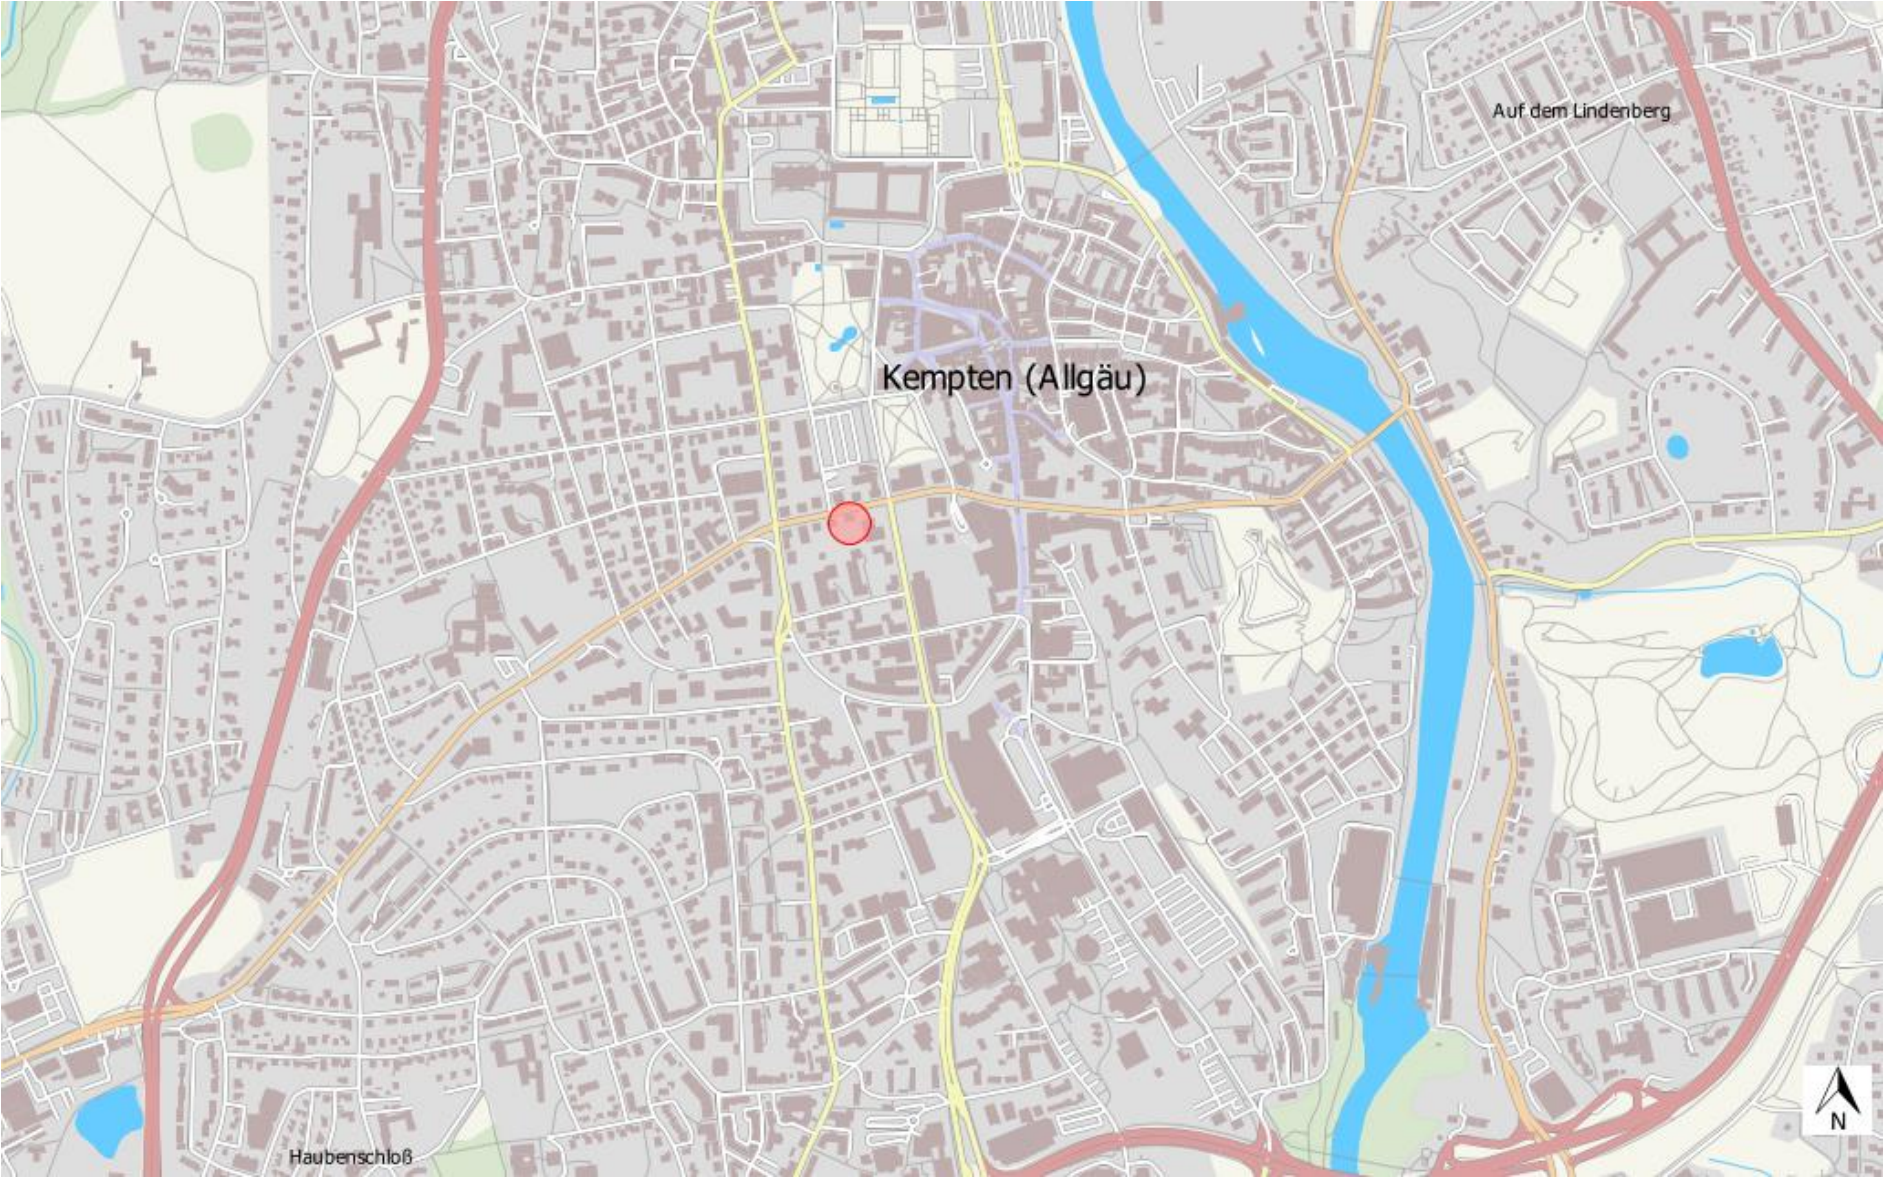

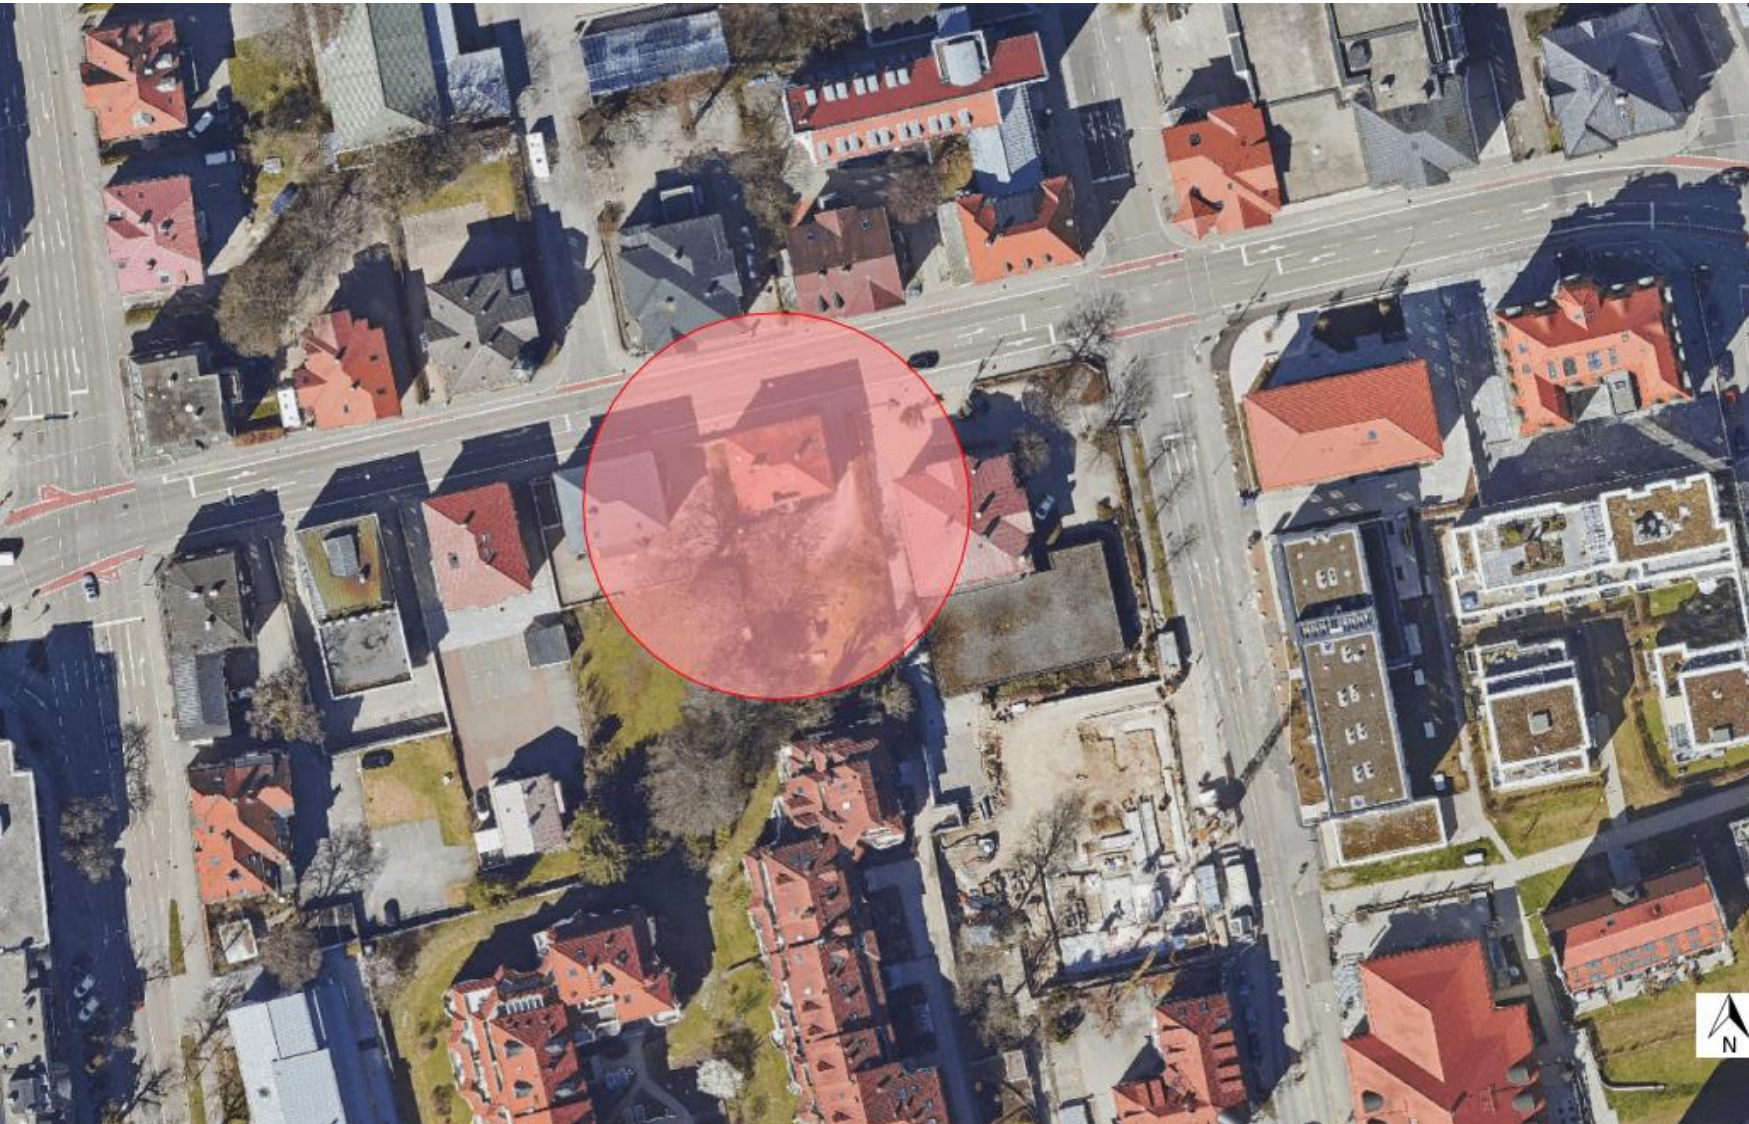












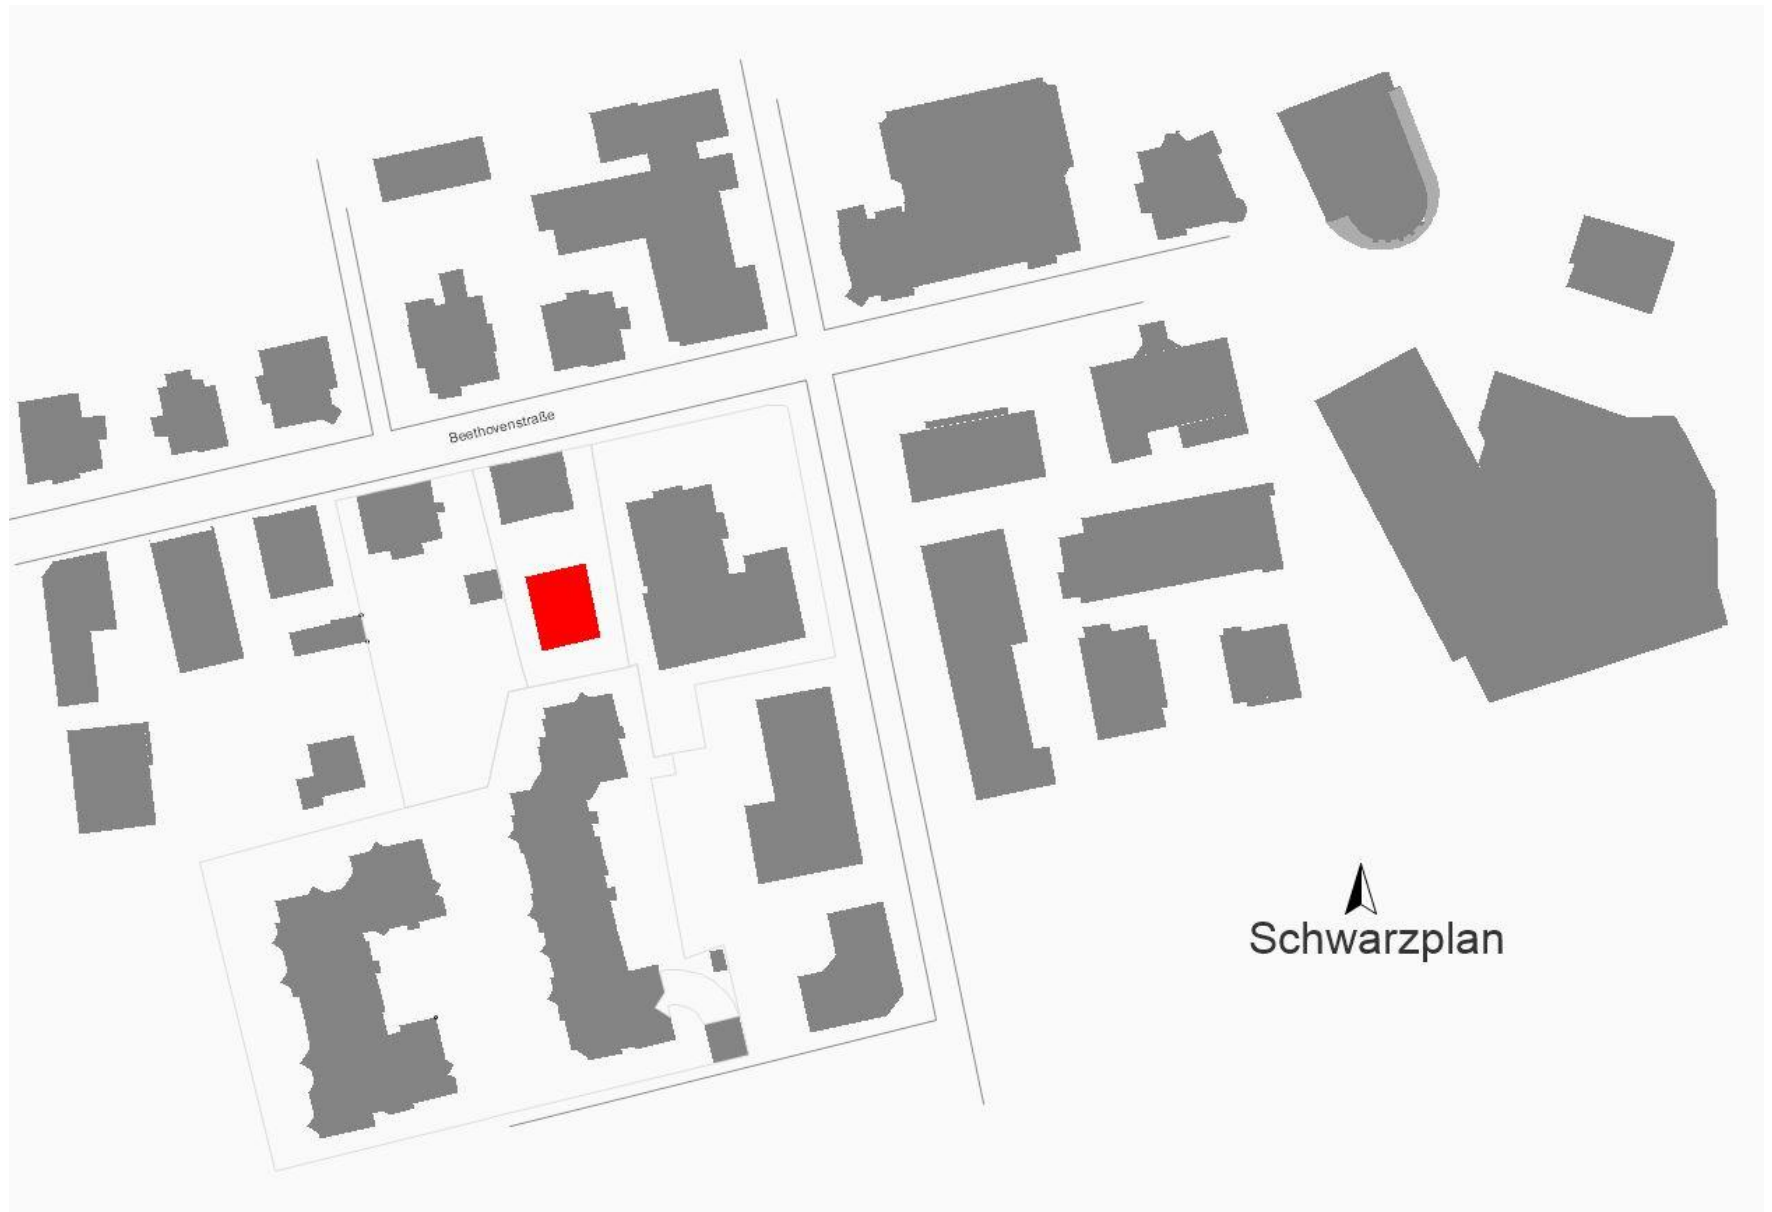



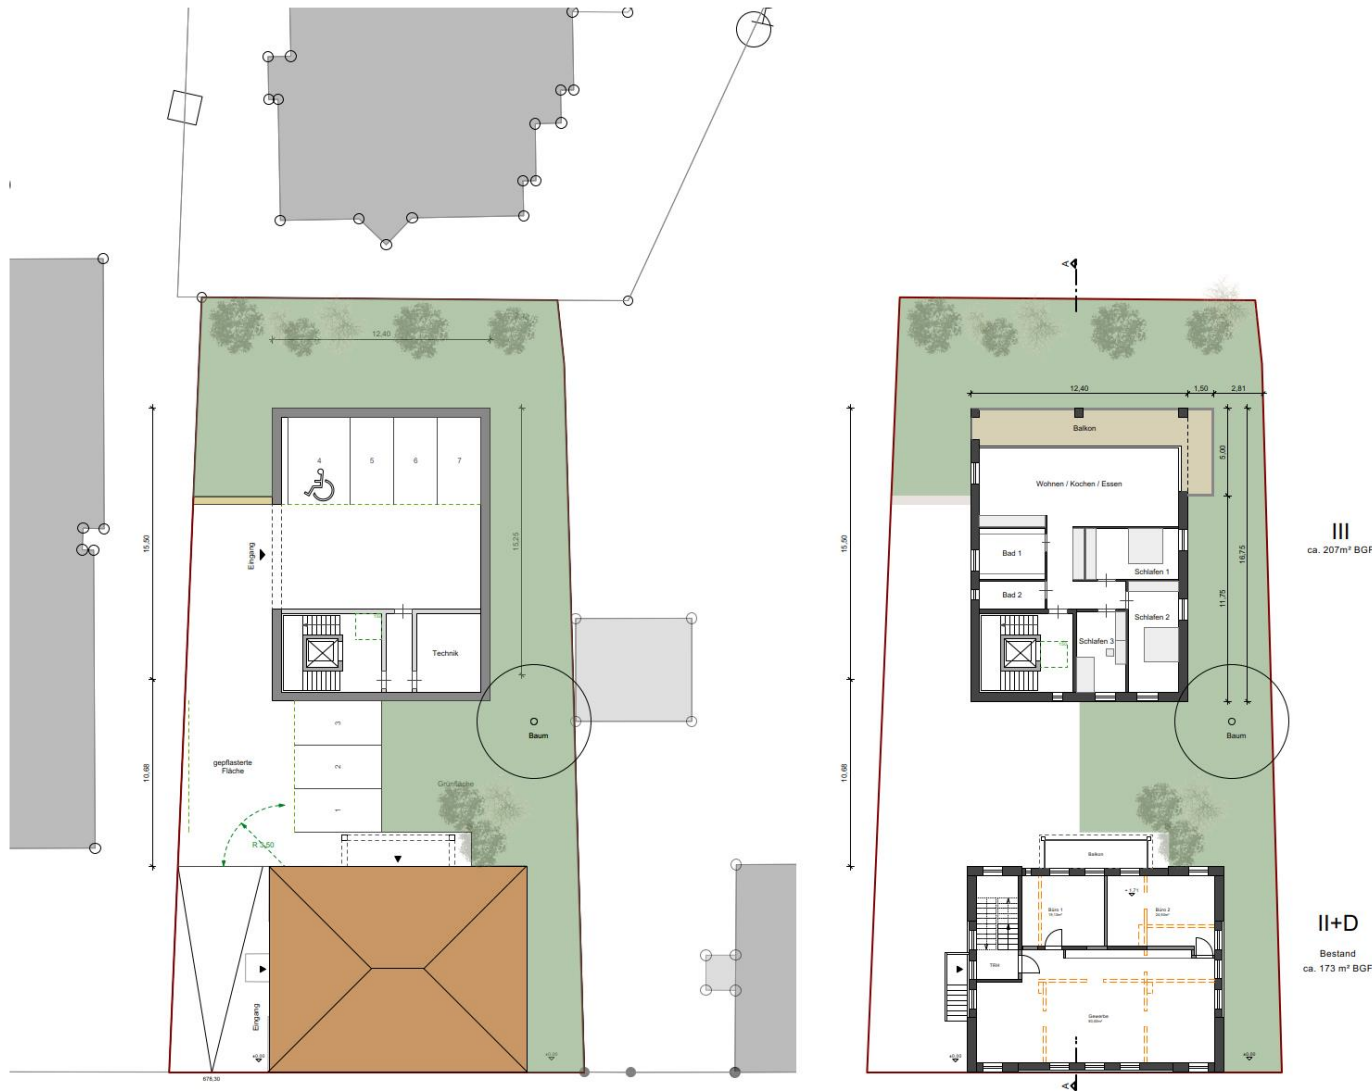

Grundriss Bestand Hochparterre / Neubau 1.OG M1:200

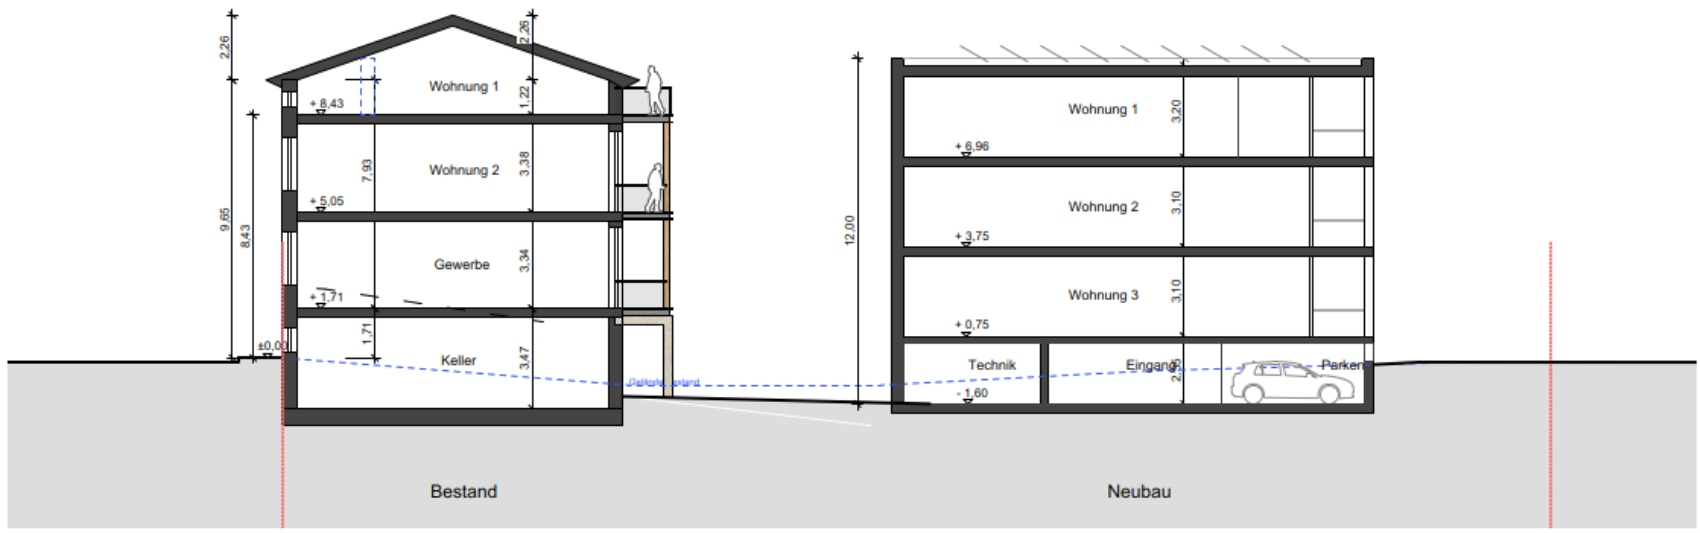

Strukturschnitt A-A M1:200



Westansicht M1:200



Südansicht Beethovenstr. 17 M1:200



Südansicht Neubau M1:200











