

Ausschuss für Mobilität und Verkehr, 13.03.2022

TOP 5

Umbau Berliner Platz – Kaufbeurer Straße

Markus Wiedemann (Amt 66)



1. Abschnitt B 19 und Dieselstraße




Maßnahmen:

- Erneuerung Binder- und Deckschicht

Roter Bereich: Staatliches Bauamt


Blauer Bereich: Stadt Kempten

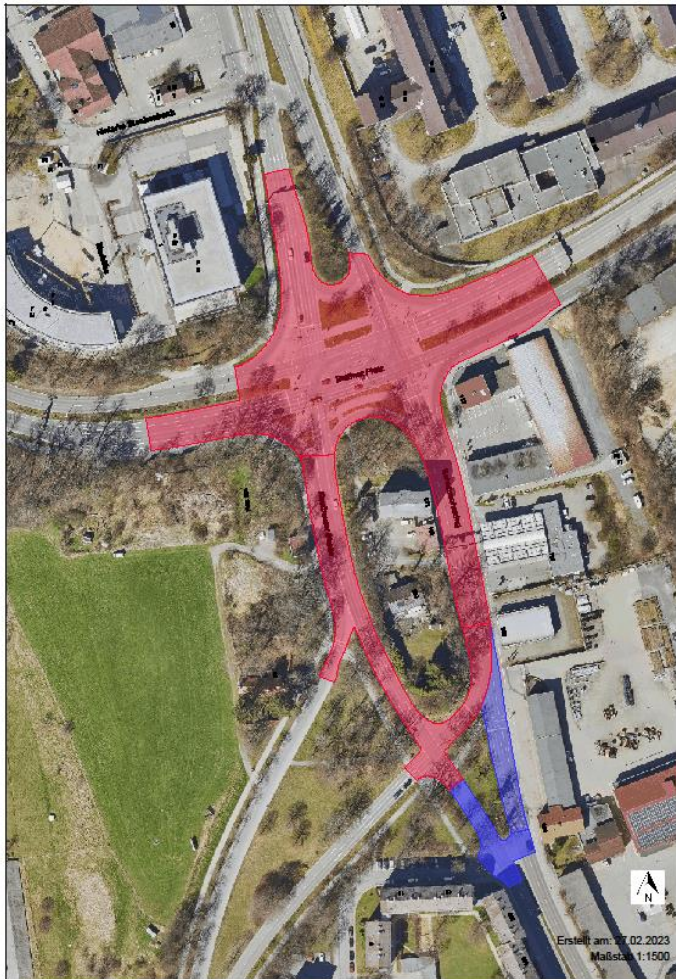


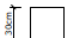



2. Abschnitt Berliner Platz und Schumacherring

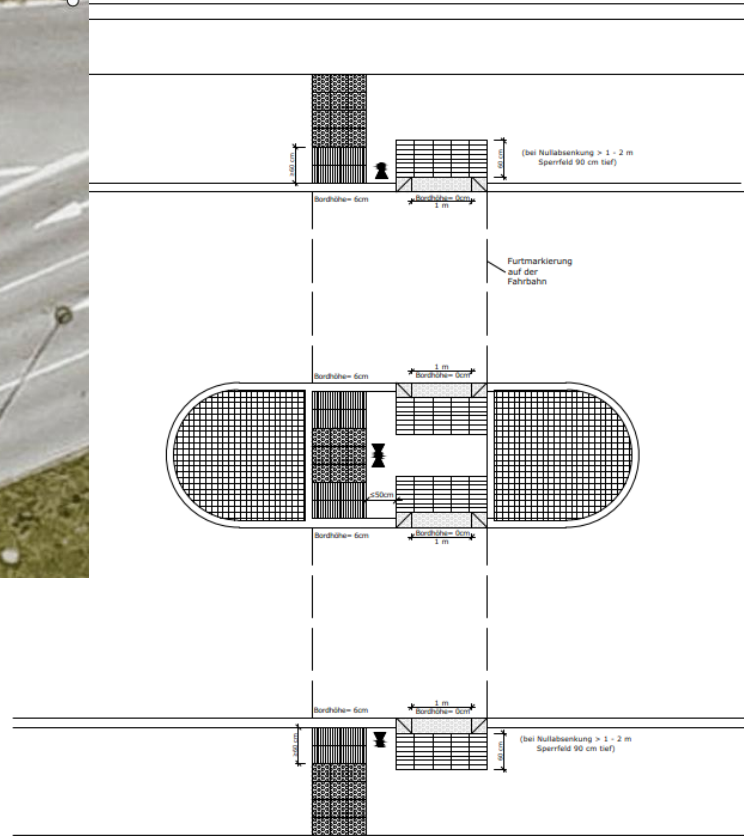

- Roter Bereich – StBA Kempten
 - Erneuerung gesamter Asphaltoberbau
 - Umgestaltung Mittelinseln
 - Erneuerung der Signalanlage und Umrüstung auf LED-Technik
 - Einbau von barrierefreien Querungsstellen im gesamten Bereich
 - Optimierung des Verflechtungsbereiches bei der Keckkapelle
- Blauer Bereich – Stadt Kempten
 - Erneuerung der Binder- und Tragschicht

Barrierefreiheit



- Legende:**
-  Auffindestreifen (Noppen, 60-90cm Breite)
 -  Richtungsfeld (Rillen längs)
 -  Sperrfeld (Rillen quer)
 -  Abmessung Platte
 -  Kasseler Querungsbord, 1m Länge
 -  Kasseler Querungsbord, Übergangselement 0,25m Länge
 -  Lichtsignalanlage (im Kontraststreifen der Sehbehindertenquerung)

Die Überquerungsstelle für Sehbehinderte/ Blinde möglichst kreuzungsfern anordnen.

Blatt	Art der Änderung	Datum	Zeichner
1			
2			
3			
4			

Kempten^{Allgäu}
 Amt für Tiefbau und Verkehr

Blatt Nr. 1
 von 1

Barrierefreiheit - Bodenindikatoren


getrennte Überquerungsstelle mit Höhenwa. gesichert

Aufgaben:
 Stadt Kempten (Allgäu)
 Amt für Tiefbau und Verkehr
 Postfach 10 01 10
 89413 Kempten

Plan:
 1:100

Maßstab: 1:100

Verflechtungsbereich Keckkapelle

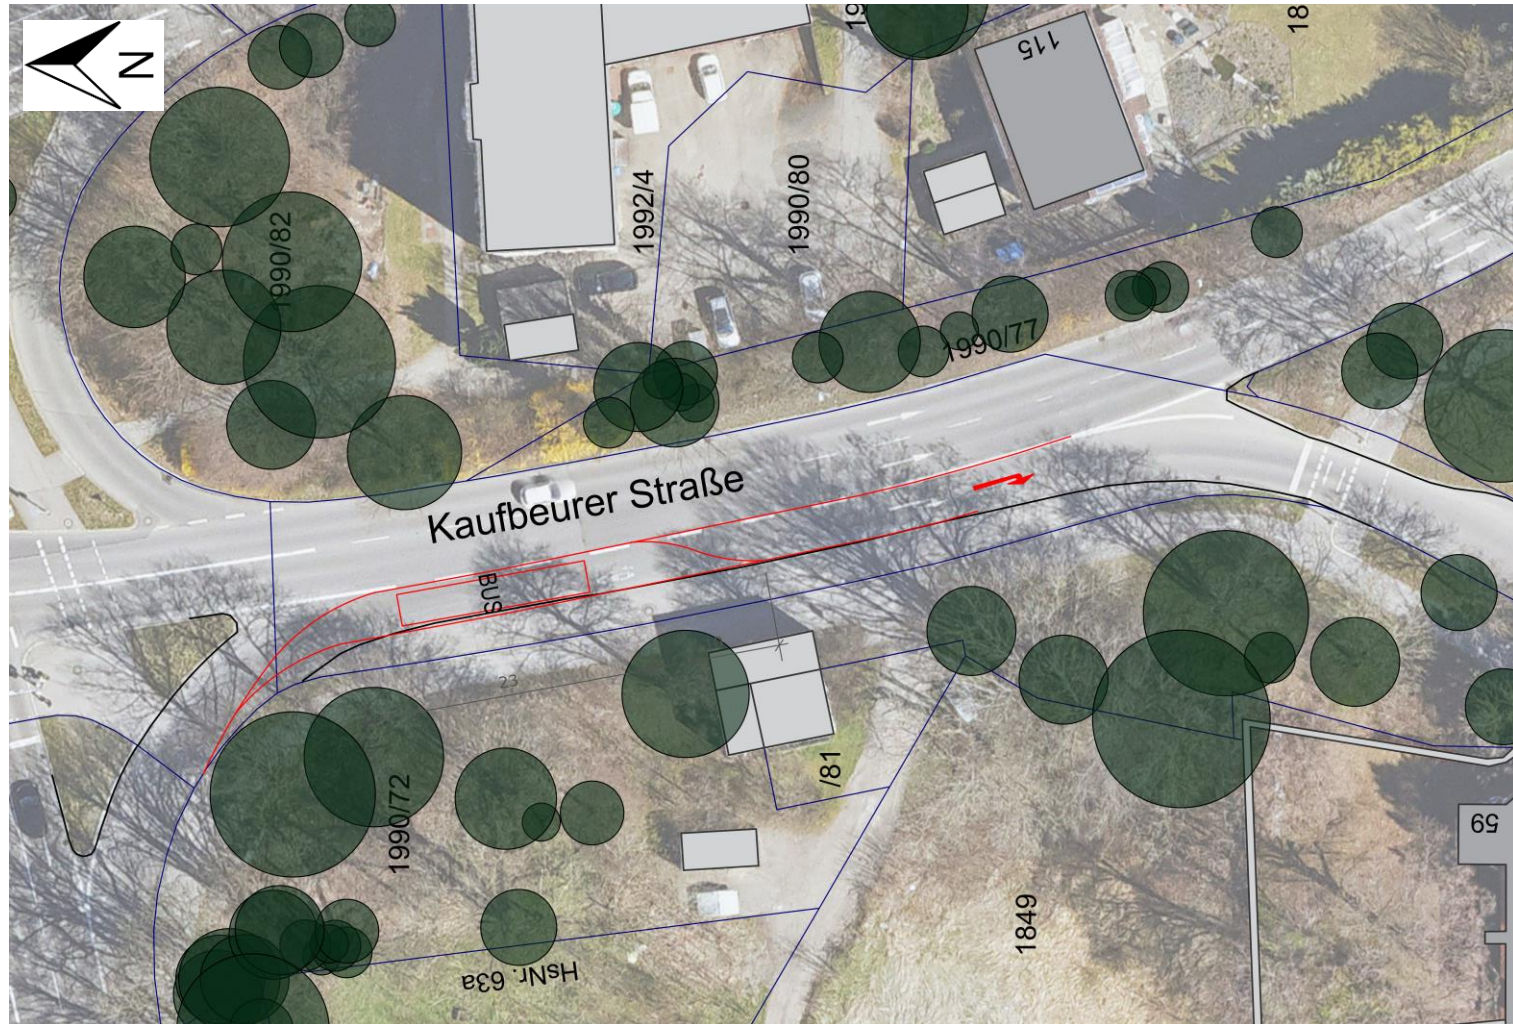

Baukosten

- Staatliches Bauamt: 3,8–4,3 Mio. €
- Stadt Kempten (Allgäu) 0,7-0,9 Mio. €

Abwicklung

- Geplanter Baubeginn Mitte Mai mit Bauabschnitt 1
- Parallel Umbau der Mittelinseln am Berliner Platz
- Hauptbauarbeiten Berliner Platz in den Sommerferien

Verkehrsführung 1. Abschnitt

- Halbseitige Sperrung
- Eine Fahrtrichtung bleibt immer offen
- Umleitung über die Autobahn und Nordspange
- Edisonstraße wird noch im Detail betrachtet (Sackgasse!!)
- Dieselstraße wird unter Vollsperrung umgesetzt

Verkehrsführung 2. Abschnitt

- Provisorische Signalanlage notwendig
- Asphaltierung des Berliner Platzes unter Vollsperrung in vier Abschnitten
- Großräumige Umleitung über Autobahn und Nordspange
- Kleinräumig auch über die Bleicherstraße
- Arbeiten im Bereich Schumacherring voraussichtlich größtenteils Halbseitig und in der Nacht

Zeitschiene

- Ausschreibung Mitte März
- Submission Mitte April
- Vergabe im Planungs- und Bauausschuss am 27.04.2023
- Baubeginn Mitte Mai
- Fertigstellung bis Ende Oktober 2023

Umbau Berliner Platz – Kaufbeurer Straße

Danke für Ihre Aufmerksamkeit!