



1. PLANZEICHNUNG

Rechtskräftige Fassung

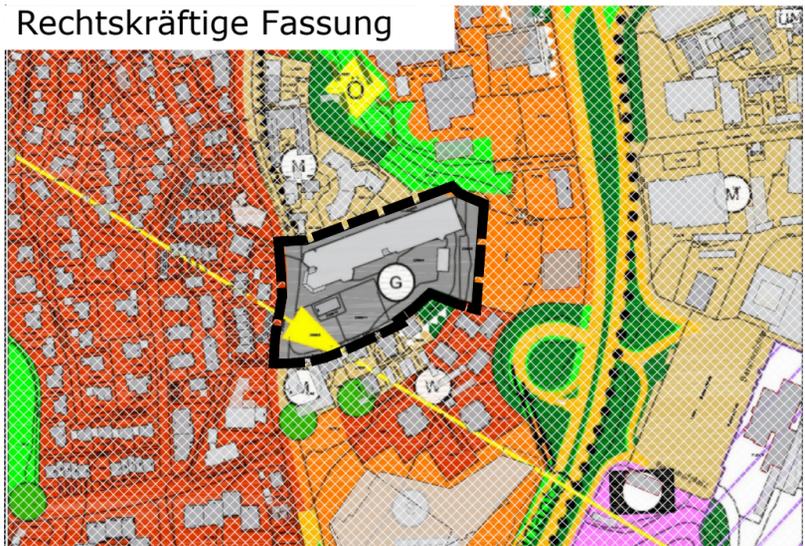

Fassung der 21. Änderung

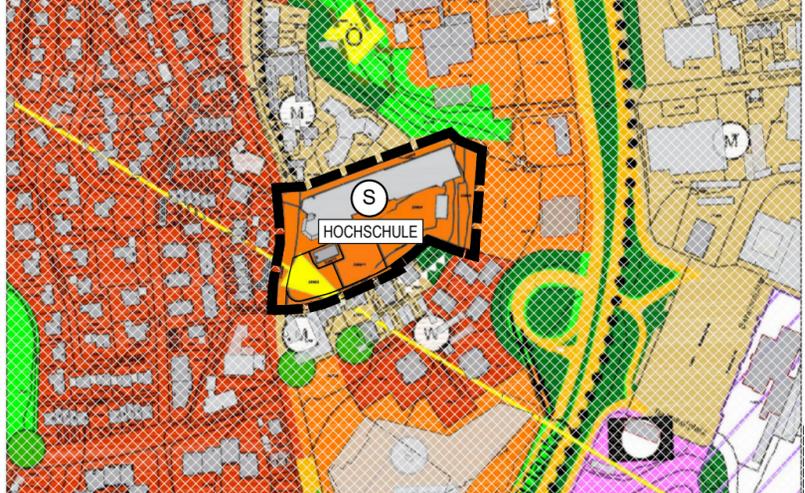

2. PLANZEICHENERKLÄRUNG

- Sondergebiet "Hochschule"
- Gewerbegebiet
- Sichtachsen
- Änderungsbereich



3. VERFAHRENSVERMERKE

Aufstellungsbeschluss

Der Stadtrat der Stadt Kempten (Allgäu) hat in seiner Sitzung am 29.06.2023 gemäß § 2 Abs. 1 BauGB die Aufstellung der 21. Änderung des Flächennutzungsplanes beschlossen und den Vorentwurf der Planung gebilligt. Der Aufstellungsbeschluss wurde im Amtsblatt vom xx.xx.2023 ortsüblich bekannt gemacht.


Frühzeitige Beteiligung

Die frühzeitige Unterrichtung der Öffentlichkeit erfolgt gemäß § 3 Abs. 1 und § 4a Abs. 4 BauGB über den Vorentwurf der 21. Änderung des Flächennutzungsplanes in der Fassung vom 22.06.2023 in der Zeit vom xx.xx.2023 bis xx.xx.2023.

Die frühzeitige Unterrichtung der Behörden und sonstigen Träger öffentlicher Belange erfolgt gemäß § 4 Abs. 1 und § 4a Abs. 4 BauGB über den Vorentwurf der 21. Änderung des Flächennutzungsplanes in der Fassung vom 22.06.2023 in der Zeit vom xx.xx.2023 bis xx.xx.2023.

Stadt Kempten (Allgäu), 03.07.2023

Thomas Kiechle
Oberbürgermeister

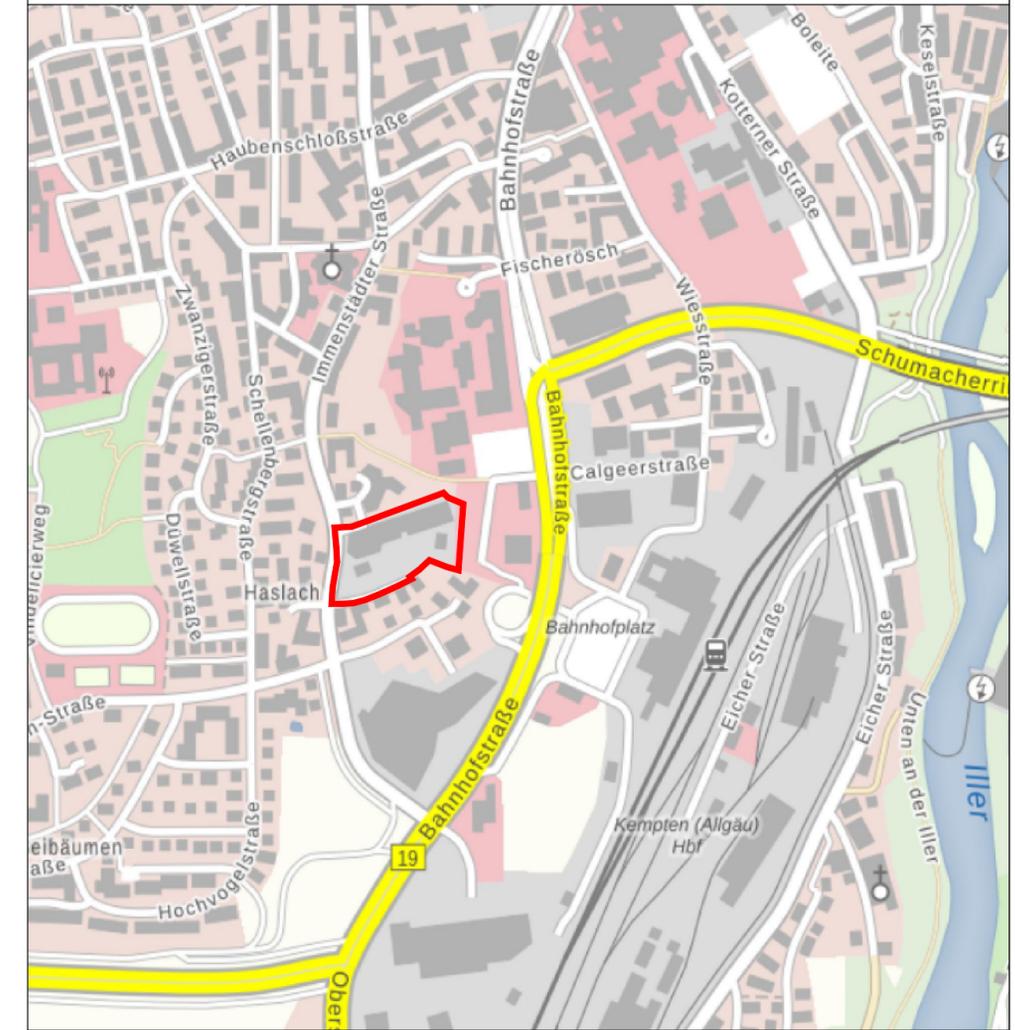

Kempten^{Allgäu}

21. Änderung des Flächennutzungsplanes "Sondergebiet Hochschule"

im Bereich zwischen der Bahnhofstraße und der Immenstädter Straße

Plan-Nr. 2009/21	Maßstab 1:5000	Stadt Kempten (Allgäu), Stadtplanungsamt	Datum 22.06.2023
Planzeichnung Planzeichenerklärung Verfahrensvermerke			i.A.