


# 1. PLANZEICHNUNG

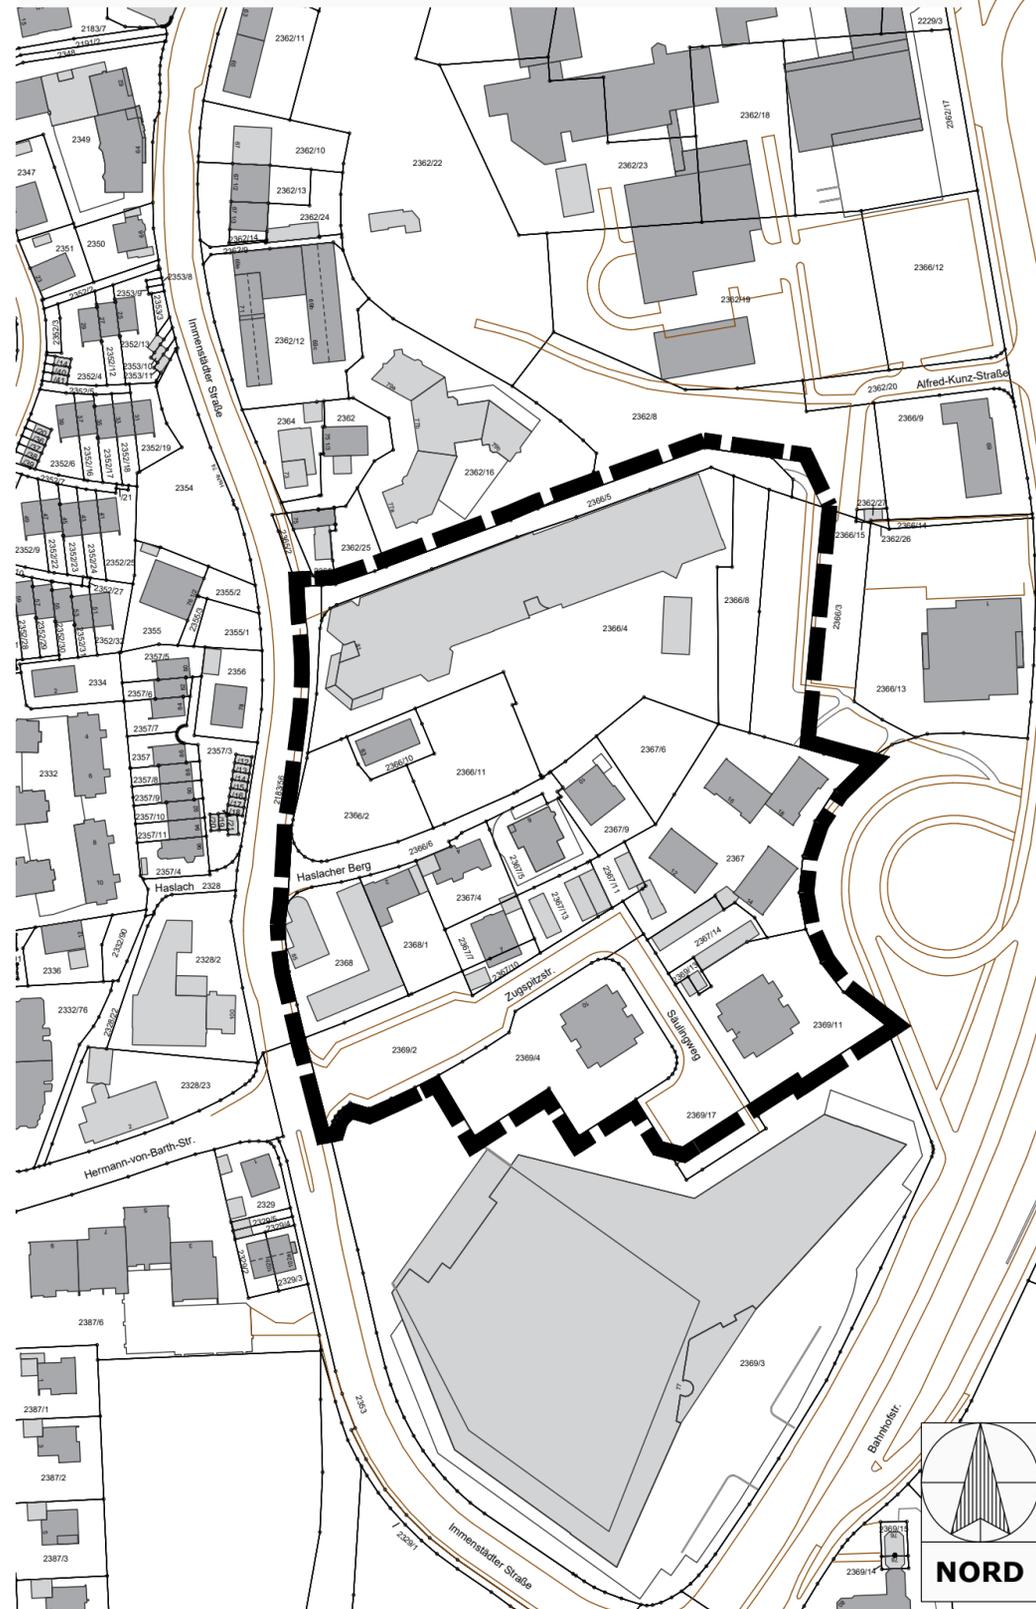

# 2. PLANZEICHENERKLÄRUNG



Grenze des räumlichen Geltungsbereichs des Aufhebungsverfahrens

# 3. VERFAHRENSVERMERKE

## Einleitungsbeschluss zum Beginn des Aufhebungsverfahrens

Der Stadtrat der Stadt Kempten (Allgäu) hat in seiner Sitzung am 29.06.2023 gemäß § 2 Abs. 1 BauGB die Aufstellung des Aufhebungsverfahrens beschlossen und den Vorentwurf der Planung gebilligt. Der Aufstellungsbeschluss wurde im Amtsblatt vom xx.xx.2023 ortsüblich bekannt gemacht.


## Frühzeitige Beteiligung

Die frühzeitige Unterrichtung der Öffentlichkeit erfolgt gemäß § 3 Abs. 1 und § 4a Abs. 4 BauGB über den Vorentwurf des Aufhebungsverfahrens in der Fassung vom 22.06.2023 in der Zeit vom xx.xx.2023 bis xx.xx.2023.

Die frühzeitige Unterrichtung der Behörden und sonstigen Träger öffentlicher Belange erfolgt gemäß § 4 Abs. 1 und § 4a Abs. 4 BauGB über den Vorentwurf des Aufhebungsverfahrens in der Fassung vom 22.06.2023 in der Zeit vom xx.xx.2023 bis xx.xx.2023.

Stadt Kempten (Allgäu), 03.07.2023

Thomas Kiechle  
Oberbürgermeister

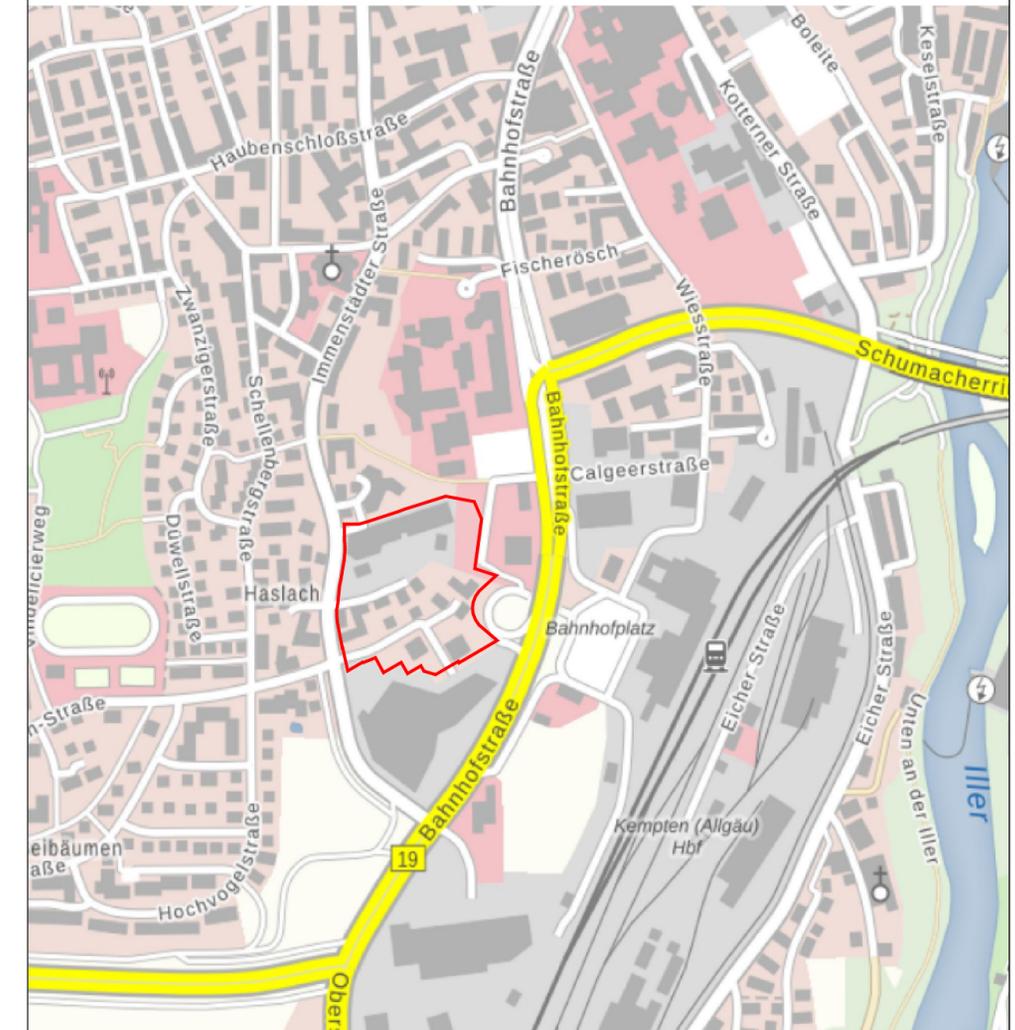

**Kempten** Allgäu

## Aufhebungsverfahren Nummer 272 zum Bebauungsplan 273 Haslacher Berg

**"für das Gebiet südlich der Fachhochschule, östlich der  
Immenstädter Straße und westlich der Bahnhofstraße"**

im Bereich südlich der Hochschule, östlich der Immenstädter Straße und nördlich des Haslacher Bergs (Gem. Kempten (Allgäu))

Plan-Nr.	Maßstab	Stadt Kempten (Allgäu), Stadtplanungsamt	Datum
272	1:2000		22.06.2023
Planzeichnung Planzeichenerklärung Verfahrensvermerke		i.A.	