



1. PLANZEICHNUNG

rechtswirksame Fassung

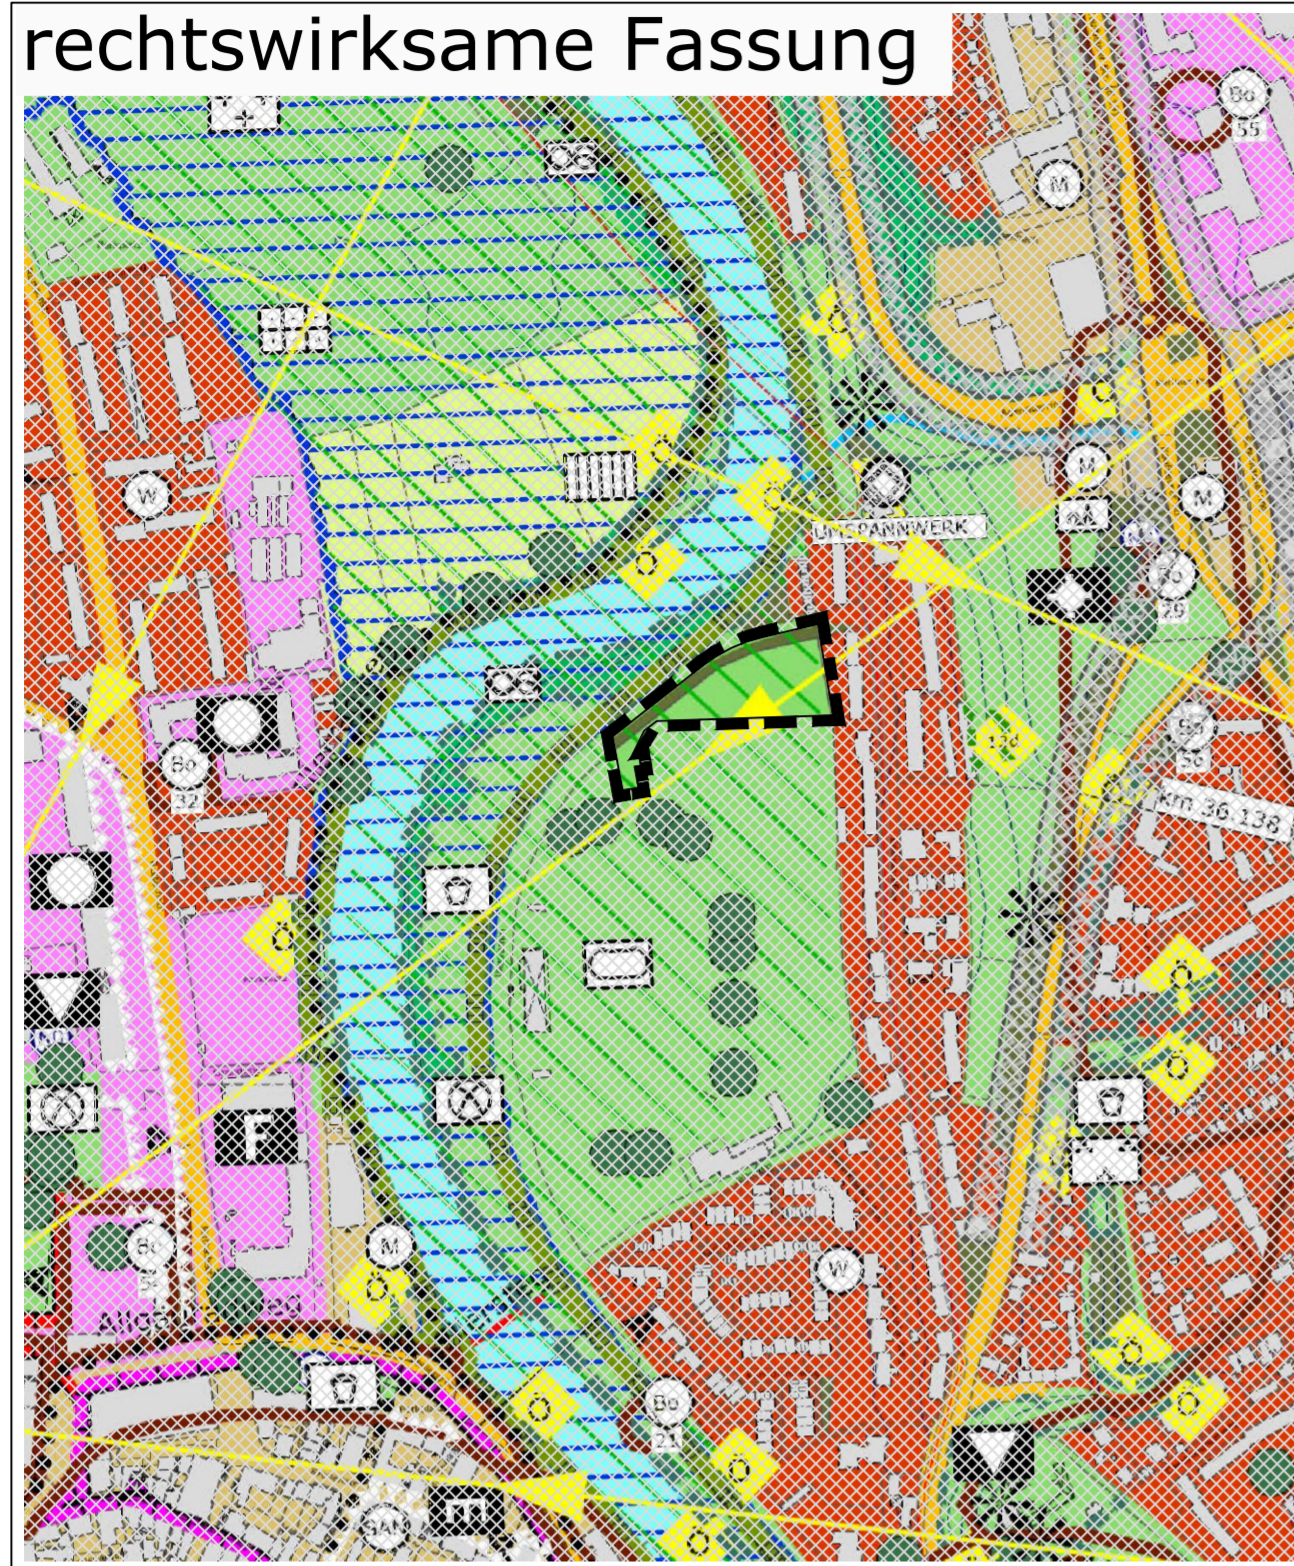

19. Änderung

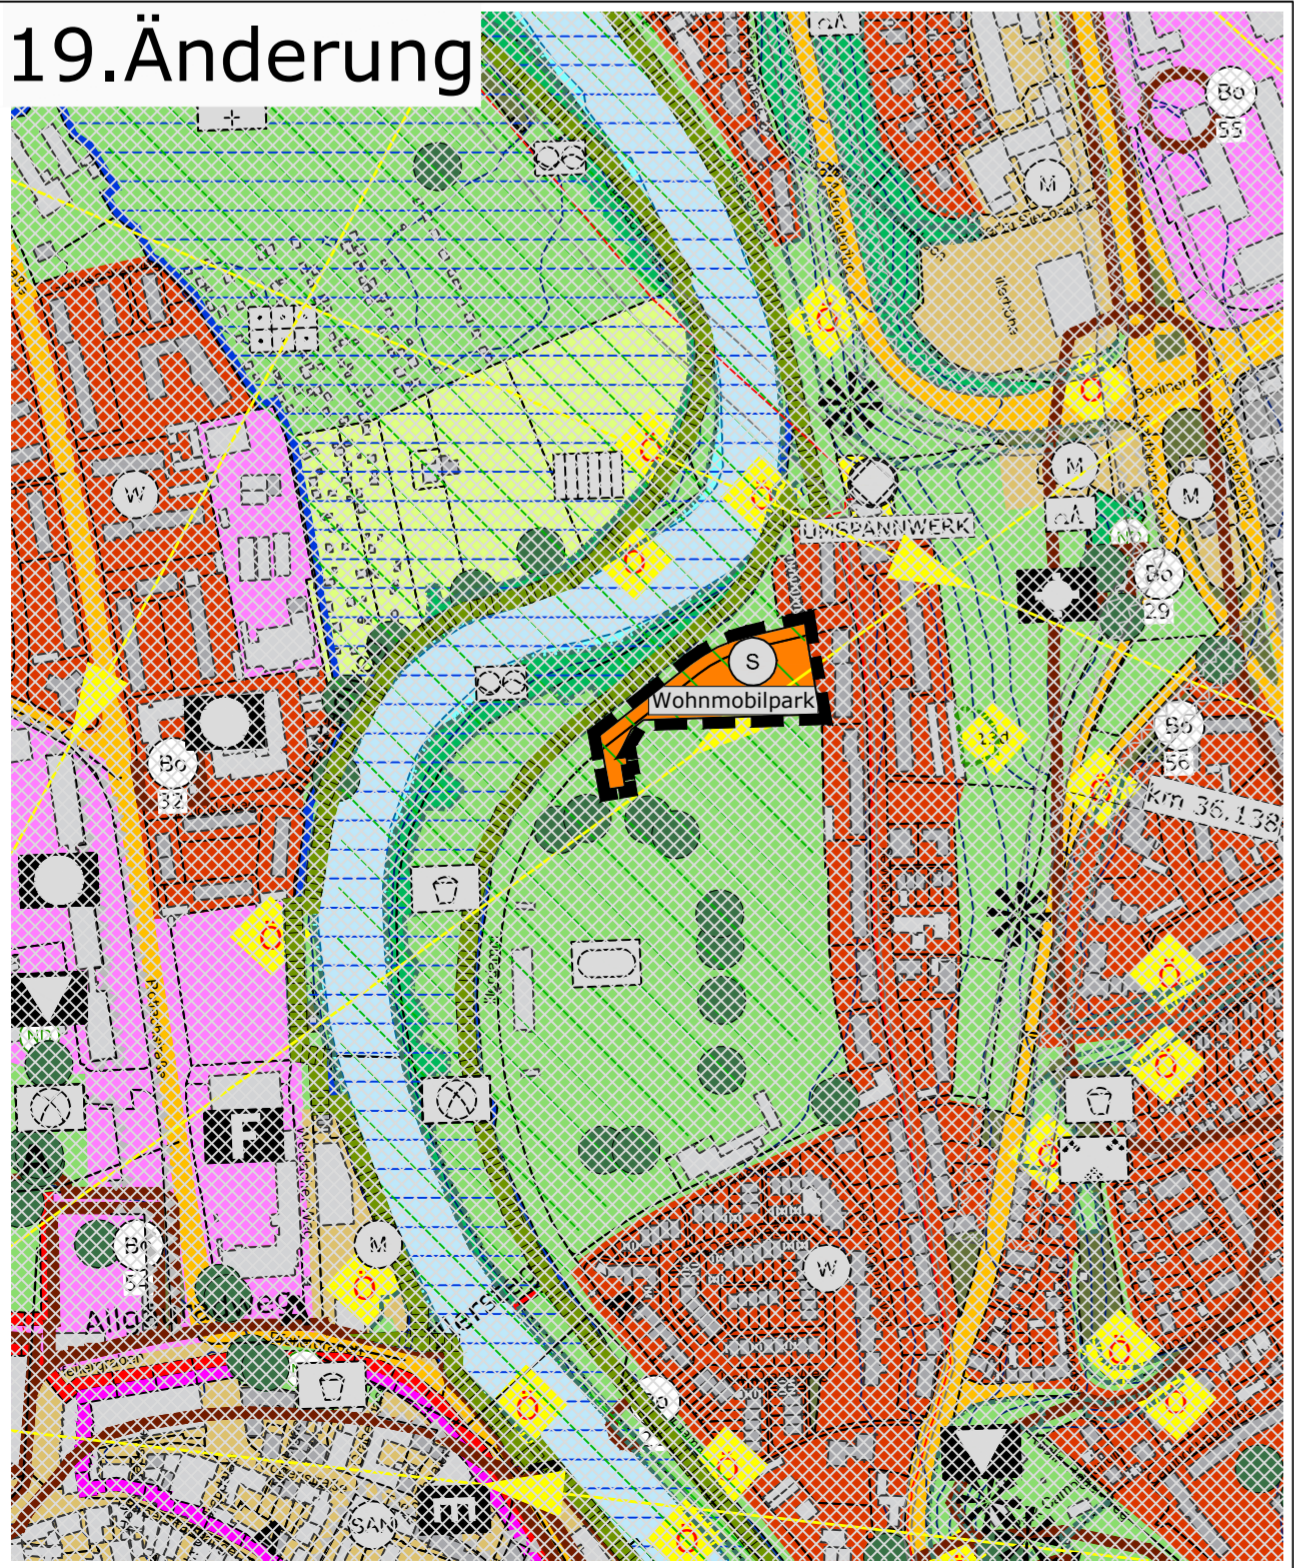

3. VERFAHRENSVERMERKE

Aufstellungsbeschluss

Der Stadtrat der Stadt Kempten (Allgäu) wird in seiner Sitzung am 29.06.2023 die Änderung des Flächennutzungsplans mit integriertem Landschaftsplan beschliessen.

Frühzeitige Beteiligung

Frühzeitige Unterrichtung der Öffentlichkeit gemäß § 3 Abs. 1 BauGB über den Vorentwurf der Änderung des Flächennutzungsplans mit integriertem Landschaftsplan in der Fassung vom 22.06.2023 in der Zeit vom 17.07.2023 bis 31.07.2023.


Frühzeitige Unterrichtung der Behörden und sonstigen Träger öffentlicher Belange erfolgt gemäß § 4 Abs. 1 BauGB über den Vorentwurf der Änderung des Flächennutzungsplans mit integriertem Landschaftsplan in der Fassung vom 22.06.2023 in der Zeit vom 17.07.2023 bis 31.07.2023.

Stadt Kempten (Allgäu), 03.07.2023

Thomas Kiechle
Oberbürgermeister

2. PLANZEICHENERKLÄRUNG

-  Umgrenzung des Änderungsbereiches
-  Sonderbauflächen
-  Wohnmobilpark
-  Grünfläche
-  sonstige Gehölz- und Kleinstrukturen
-  Sichtachsen zu hist. und markt. Bauwerken und charakteristischen Landschaftsteilen
-  Erholungseignung - sehr hoch
-  vorhandene Gebäude
-  vorhandene Flurstücksgrenzen

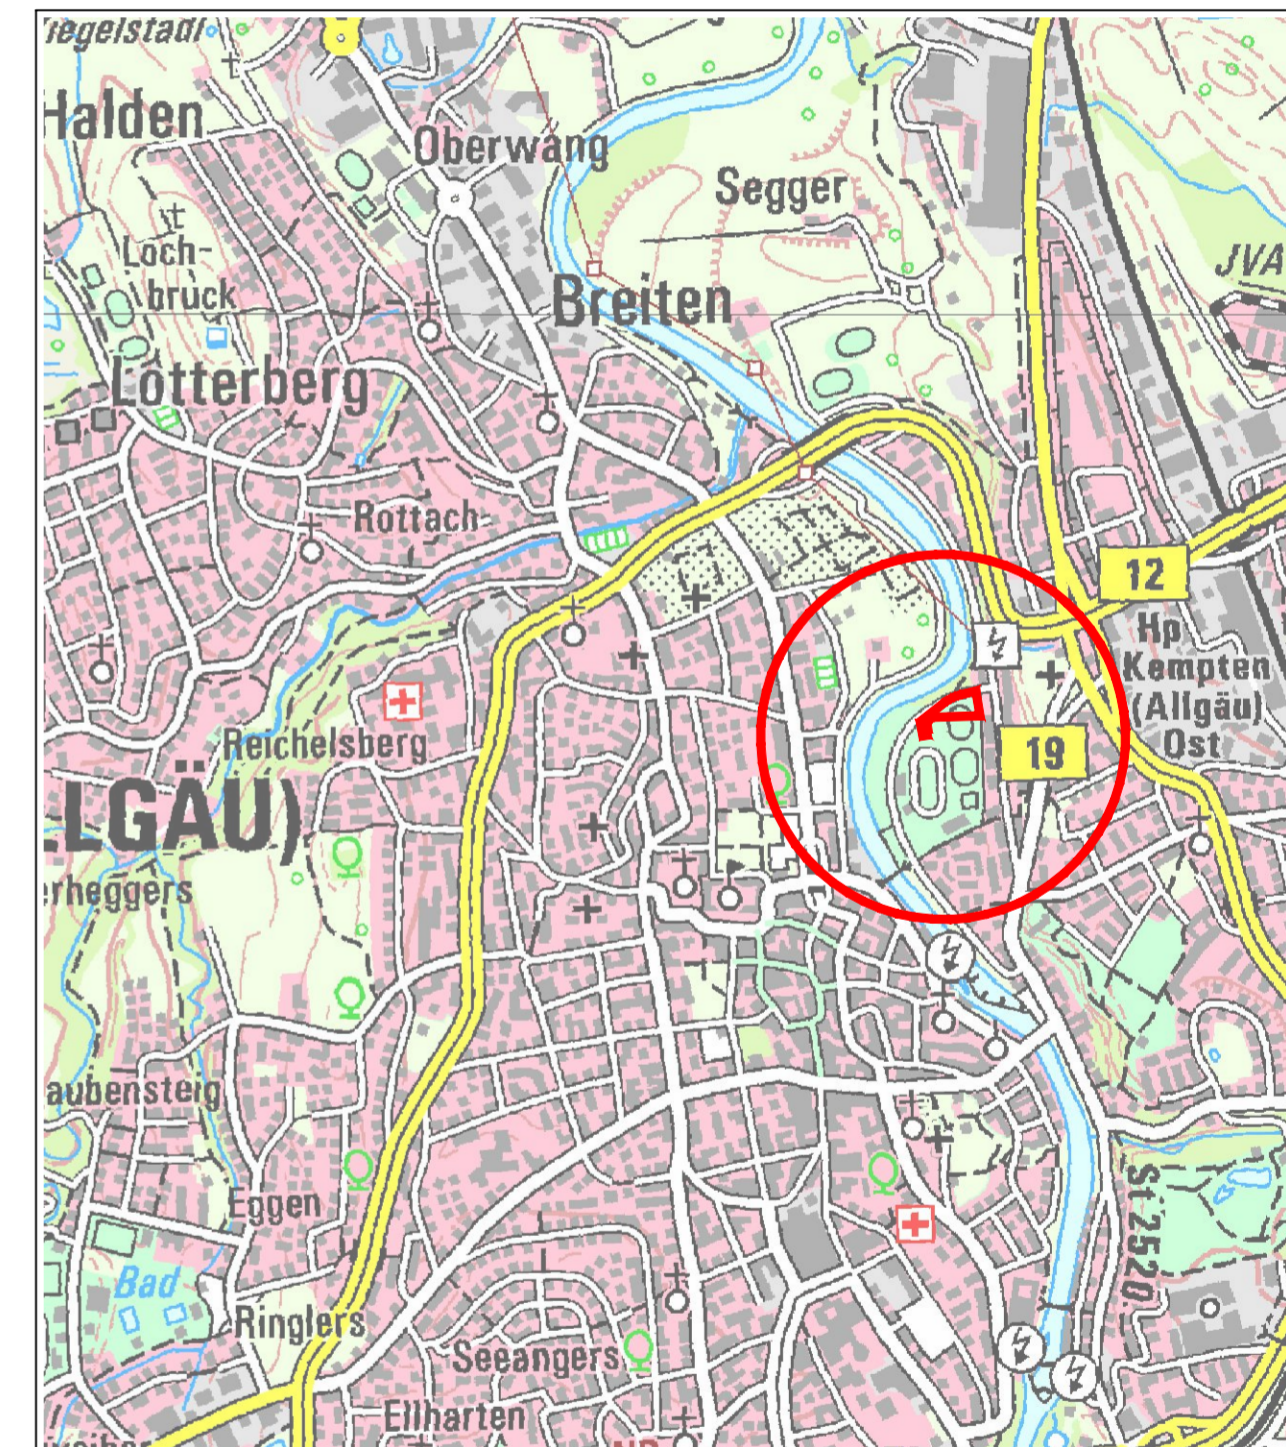

Kempten^{Allgäu}

19. Änderung des Flächennutzungsplans „Wohnmobilpark an der Iller“

im Bereich nördlich dem Illerstadion und westlich Augartenweg 27-39

Maßstab 1:5000	Stadt Kempten (Allgäu), Stadtplanungsamt	Datum 22.06.2023
Flächennutzungsplanzeichnung Planzeichenerklärung Verfahrensvermerke	Vorentwurf i.A.	

