

Ausschuss für Schule und Sport am 03.07.2023
Top 2 – öffentlich –

Sportentwicklungsplan 2035 Umsetzung der Handlungsempfehlungen



Kategorie	Anzahl	Prozent
Radwege	68	11,7
Freizeitsportfläche	75	9,9
Fitnessgeräte	68	9,0
Laufwege/Trimm-Dich	41	5,4
Spielplatz	39	5,2
Schwimmbad	33	4,4
WC	32	4,2
Skateanlage	32	4,2
Sporthalle	31	4,1
Grünflächen & Parks	31	4,1
Wege allgemein	30	4,0
Gewässer	28	3,7
Sauberkeit	28	3,7
Beleuchtung	26	3,4
MTB-Trail	24	3,2
Sanierung/Instandhaltung	23	3,0
Zugänglichkeit	21	2,8
Sitzmöglichkeiten	15	2,0
Bikepark	10	1,3
Überdachung	9	1,2
Trinkbrunnen	8	1,1
Sportplatz	8	1,1
Klettern/Bouldern	8	1,1
Eissportanlage	7	0,9
Bouleanlage	7	0,9
Sicherheit	6	0,8
Sonstiges	6	0,8
Loipe	4	0,5
Tennisanlage	4	0,5
Wanderwege	3	0,4
Parkour-Anlage	3	0,4
Ausschilderung	2	0,3
Geräteverleih	2	0,3
Inlinerstrecke	1	0,1
Schießsportanlage	1	0,1
Reitsportanlage	1	0,1

Einbringung von Vorschlägen zur Verbesserung der Sport- und Bewegungsräume (Seite 71 SEP 2022):

- 755 georeferenzierte Vorschläge (in der Auswertung enthalten)
- 627 nicht georeferenzierte Vorschläge (nicht in Auswertung enthalten)

(Am Ende der Onlinebefragung (1562 Personen) konnte jeder Teilnehmer bis zu 3 Vorschläge für Verbesserungen georeferenziert eingeben)

Aus der Befragung und den Vorschlägen ergeben sich nun die Empfehlungen des Sport- und Entwicklungsplanes 2022.

Sport- und Entwicklungsplan Stand Juli 2022

Ziele und Empfehlungen für die Sport- und Bewegungsräume auf den städtischen Freiflächen und in der Natur

Empfehlungen zum Thema Fahrrad- und Laufsport

- Erstellung und Umsetzung eines Fahrradkonzeptes
- Schaffung von Mountainbike-Trails, Dirt-Parks und Geschicklichkeitsparcours
- Schaffung von Laufsportwegen mit Beleuchtungsanlagen für eine ganzjährige Nutzung z.B. am Bachtelweiher, entlang der Iller und der Rottach, am Stadtweiher, ... evtl. mit Schaffung einer Zeitmeßstrecke
- Schaffung von Trimm-Dich-Pfaden entlang einiger Laufsportwege



Empfehlungen für urbane Bewegungsräume für alle Altersgruppen

- Erhalt, Pflege und Sauberkeit der Freizeitsportflächen ist hier ein wichtiger Punkt. Auch sollte zunächst der Erhalt und Atraktivierung des Bestandes an Freizeitsportmöglichkeiten vor dem Neubau weiterer Anlagen stehen.
- Gestaltungsprinzipien bei Freizeitsportflächen sollten generationsübergreifend und barrierefrei sein. Einrichtungen wie Beleuchtung, Bänke, Toiletten, Trinkbrunnen, Überdachungen sowie eine ganzjährige Nutzbarkeit sollten, wenn möglich, berücksichtigt werden
- Die Weiterentwicklung der vorhandenen Freizeitsportflächen bzw. die Planung von neuen Anlagen sollte stark beteiligungsorientiert mit den möglichen Nutzern erfolgen.

Empfehlungen zum Thema Freizeitsportflächen aufwerten

- Kemptener Westen - die entfallenen Flächen für die 10. Grundschule sollten im Kemptener Westen als Ersatz als generationsübergreifende gestaltete Sport- und Freizeit-anlage geschaffen werden.
- Stadtweiher – Ausbau des vorhandenen Freizeitsport-angebotes
- Thingers – Erweiterung des bestehenden Angebotes im Bereich des Schwabensberger Weihers
- Stadtpark - Ergänzung von Sport- und Bewegungsmöglichkeiten für alle Altersgruppen (Mehrgenerationenplatz)

- Illerdamm - Erweiterung der Angebote wie z.B. Streetballfeld, Soccerfeld, Parcour-Anlage, Krafttrainingsgeräte, Calistenicssowie Beleuchtung der bestehenden Skateranlage
- Engelhaldepark – Aktualisierung und Erweiterung der Sportangebote
- St. Mang – Aufwertung / Erweiterung der bestehenden Flächen als generationsübergreifende inclusive Sport- und Freizeitfläche
- Neubau von Skateranlagen in den jeweiligen Stadtteilen
- Schaffung von frei zugänglichen Boulderanlagen
- Öffentliche Nutzung von Sportanlagen auf städtischen bzw. vereinseigenem Gelände



Empfehlungen zum Thema Gewässer und Flüsse

- Stehende Welle auf der Iller bzw. Verbesserung für den Surfsport
- Schwimmen im Bachtelweiher



Nr.	Rang Wichtigkeit	Rang Umsetzungs-horizont	Empfehlung	Wichtigkeit (Mittelwert)	Umsetzungshorizont (Mittelwert)
60	1	23	Ausbau der Hallenkapazitäten	3,0	1,6
39	2	1	Erhalt, Pflege und Sauberkeit der Freizeitsportflächen	2,9	1,1
15	3	2	Ausbau der Kooperation Schule-Sportverein	2,9	1,3
59	4	12	Sanierungsplan erstellen und umsetzen	2,9	1,5
63	5	13	Ausbau der Wasserflächen für den Schulsport	2,9	1,5
65	6	54	Erhalt oder Neubau des Eisstadions	2,9	2,1
28	7	5	Wertschätzung des ehrenamtlichen Engagements innerhalb der Sportvereine	2,8	1,4
42	8	24	Freizeitsportflächen aufwerten	2,8	1,6
56	9	3	Nutzung von freien Hallenzeiten	2,8	1,3
57	10	6	Öffnung der Hallen am Wochenende	2,8	1,4
23	11	14	Dezentrale Traineraus- und -fortbildung in Kempten	2,6	1,5
25	12	7	Anreize für ehrenamtliches Engagement schaffen	2,6	1,4
34	13	31	Erstellung und Umsetzung eines Fahrradkonzeptes	2,6	1,8
52	14	32	Bewegungsfreundlich gestaltete Schulhöfe	2,6	1,8
54	15	33	Schulsportanlagen punktuell verbessern	2,6	1,8
1	16	15	Qualifizierung der Erzieher/innen	2,5	1,5
10	17	10	Angebote mit Kinderbetreuung	2,5	1,4
31	18	16	Zukunftswerkstätten für Sportvereine	2,5	1,5
44	19	21	Fitnessgeräte	2,5	1,6
53	20	34	Öffnung und Pflege der Schulhöfe	2,5	1,8
58	21	35	Öffnung der Hallen in den Ferien	2,5	1,8
2	22	4	Material-Karussell	2,4	1,3
3	23	17	Walking Bus	2,4	1,5
5	24	18	Offene Sporthalle am Wochenende und in den Ferien	2,4	1,5
11	25	8	Sport- und Bewegungsangebote und -räume digital kommunizieren	2,4	1,4
14	26	44	Sportkindergarten Kempten	2,4	1,9
20	27	11	Sportartorientierte Interessengemeinschaften	2,4	1,4
26	28	25	Freiwilliges Soziales Jahr im Sport / Bundesfreiwilligendienst	2,4	1,6
29	29	26	Wertschätzung des ehrenamtlichen Engagements durch den Stadtverband der Sportvereine	2,4	1,6
38	30	27	Trimm-Dich-Pfade	2,4	1,6
51	31	36	Schwimmen im Bachtelweiher	2,4	1,8
62	32	46	Bewegungsräume für den Ganzttag	2,4	2,0
4	33	19	Mitternachtsturniere/ Nachtsportprogramm	2,3	1,5
6	34	37	Wander-Shuttle	2,3	1,8
13	35	28	Ausbau der Zusammenarbeit mit Kindertageseinrichtungen	2,3	1,6
18	36	38	Ausbau der Kooperation zwischen Vereinen und Hochschule	2,3	1,8
33	37	29	Überarbeitung der Sportförderrichtlinien	2,3	1,7
40	38	47	Gestaltungsprinzipien bei Freizeitsportflächen	2,3	2,0
41	39	39	Planungsprinzipien bei Freizeitsportflächen	2,3	1,8
55	40	22	Erhöhung der Transparenz der Hallenbelegung	2,3	1,6
9	41	40	Ausbau von Kursangeboten	2,2	1,8
7	42	9	Sport im Park	2,1	1,4
12	43	20	Kostenfreie Werbeflächen für Sportvereine	2,1	1,5

Nr.	Rang Wichtigkeit	Rang Umsetzungs-horizont	Empfehlung	Wichtigkeit (Mittelwert)	Umsetzungshorizont (Mittelwert)
19	44	45	Bündelung und gegenseitige Öffnung der Sportangebote	2,1	1,9
22	45	48	Gemeinsame Mitgliederverwaltung	2,1	2,0
24	46	43	Neue Formen der Mitarbeit verstärkt nutzen	2,1	1,9
32	47	49	Einführung eines Fachforums	2,1	2,0
61	48	50	Bewegungsräume in Kindertageseinrichtungen ergänzen	2,1	2,0
21	49	42	Gemeinsam Nutzung der Tennisplätze	2,0	1,9
30	50	51	Zusammenarbeit mit dem Koordinationszentrum bürgerschaftliches Engagement, Ehrenamtliche und Freiwillige in Kempten (Allgäu)	2,0	2,0
36	51	30	Laufsportwege	2,0	1,7
43	52	41	(Teil-)öffentliche Nutzung von Sportanlagen	2,0	1,8
48	53	58	Neubau Skateanlage	2,0	2,3
49	54	60	Skatehalle / Trendsporthalle	2,0	2,4
64	55	52	Prüfauftrag – mobiles Wasserbecken	2,0	2,0
16	56	61	Beschäftigung von „Stadtsportrainern“	1,9	2,4
17	57	62	Sportvereine / Stadtverband der Sportvereine Kempten als Träger im Ganzttag	1,9	2,4
27	58	57	Verberuflichung der Vereinsarbeit	1,9	2,1
35	59	59	Mountainbike-Trails	1,8	2,3
45	60	63	Frei zugängliche Boulderanlagen	1,8	2,4
46	61	55	Sportgeräte zum Ausleihen	1,8	2,1
47	62	56	Skateanlage Illerdamm beleuchten	1,8	2,1
50	63	65	Stehende Welle auf der Iller	1,5	2,6
8	64	53	Tanzsportangebote im öffentlichen Raum	1,4	2,0
37	65	64	Zeitmessstrecke für den Laufsport	1,4	2,4

Empfohlener Umsetzungshorizont für alle Empfehlungen aus dem SEP:

1-1,5 binnen 3 Jahre (rosa Felder)
 1,6 – 2,5 binnen 4-6 Jahre
 Ab 2,6 binnen 7-10 Jahre

a) Erhalt, Pflege und Sauberkeit der Freizeitsportflächen

Sachgebiet 662.3 - Stadtgärtnerei kümmert sich um die Pflege, Unterhalt und Sauberkeit der Sport- und Freizeitanlagen

- **86 Spielplätze (ca. 550 Spielgeräte)**
- **12 Sportanlagen für Vereine (Rasen, Kunstrasen, Tartanflächen)**
- **27 Bolzplätze (Rasen und Kunstrasen)**
- **19 Schulsportanlagen (Rasen, Kunstrasen, Tartanflächen)**
- **ca. 20 km Loipen im Winter (wenn die erforderliche Schneelage vorhanden ist (ein Spuren der Loipen ist erst ab ca. 20 cm kompakten Schnee möglich)**

Die Arbeiten für die Pflege und Unterhalt und Sauberkeit erfolgen hauptsächlich durch die MA des Spielplatztrupp und Sportplatztrupp (je 4 Mitarbeiter in den jeweiligen Kolonnen) sowie punktuelle Unterstützung in der Pflege aus den Kolonnen Ost, Mitte, West.

Zuständigkeit für Pflege und Unterhalt der Stadtgärtnerei in Zahlen:

- **414 Hektar an Grünflächen (4.140.000 m²)**
- **6.200 Einzelflächen**

davon reine Sportflächen:

- **Sportrasen 160.000 m² (Training und Hauptspielfelder)**
- **Kunstrasen 41.000 m² (14 Kunstrasenplätze)**
- **Kunststoffflächen (Tartanflächen) 40.000 m²**

Pflege und Unterhalt Kunstrasenplätze:

- **14 tägige Reinigung und Pflege (d.h. Abblasen und Aufnahme der oberflächigen Verschmutzung und Abfälle und Striegeln der Oberfläche)
Stark belastet sind hier die öffentlichen Kunstrasenbolzplätze in den jeweiligen Ortsteilen**
- **Alle 1-2 Jahre erfolgt eine Tiefenreinigung der Plätze**
- **Im Winter erfolgt für den Trainings- und Spielbetrieb der Vereine ein Winterdienst auf den Kunstrasenplätzen (teilweise muss hier auch der Schnee abgefahren werden, wenn die Lagerkapazitäten vor Ort überschritten sind)**
- **Kleinere Unterhaltungsarbeiten werden direkt durch die Stadtgärtnerei durchgeführt**

Pflege und Unterhalt der Rasenplätze:

- **Regelmäßige Pflege und Unterhalt durch striegeln, vertikutieren, lochen, sanden, nachsähen und düngen (je nach Bedarf und Zustand des jeweiligen Platzes)**
- **Im Zeitraum Ende März bis November erfolgt wöchentlich das Mähen der Plätze (in der Hochwachstumsphase je nach Witterung auch 2* pro Woche, je nach Menge des Grasschnittes kommt noch das Abkehren und Entsorgen des Materials hinzu)**

Pflege und Unterhalt weitere Anlagen:

Pflege und Reinigung der Schulsportanlagen mit den Kunststoffplätzen, Weitsprung- und Kugelstoßanlagen, Basketballplätzen,

Erforderlicher Kontrollturnus der Flächen:

Spielplätze:

- **Wöchentliche Kontrolle (intensiv genutzte Spielplätze werden auch täglich kontrolliert)**
- **1/4 jährliche Prüfung und Wartung**
- **Jährliche Prüfung (zu Beginn der Saison)**

Sportanlagen:

- **regelmäßige Kontrolle der Flächen und Ausstattung bei der Pflege der Anlage**



Loipenspuren von 662.3 ca. 23 km der Stadtgärtnerei

- Loipe Bachtelweiher ca. 5,3 km
- Loipe Durach ca. 7 km
- Loipe Heiligkreuz ca. 5,2 km
- Loipe Stadtweiher Lugemanns ca. 6,3 km

Winter	Einsatztage /Spuren der Loipen	Zeitraum	Kosten (ohne Umlage, nur Personal und Gerätstunden)	Vergleich Spuren in Eschach	
				Zeitraum	Einsatztage
2022/2023	0 Tage		4.900 EUR	Noch keine Meldung erhalten	
2021/2022	14 Tage	09.12.- 21.12. 2021 und 10.01. – 12.01.2022	14.500 EUR	03.12. – 25.02.	43 Tage
2020/2021	14 Tage	13.01.-.28.01.2021	15.000 EUR	13.01. – 26.03.	37 Tage
2019/2020	0 Tage		5.000 EUR	30.01. – 07.03.	7 Tage
2018/2019	33 Tage	07.01.- 25.02.2019	18.000 EUR	11.12. – 21.03	34 Tage
2017/2018	3 Tage	18.12.2017 – 29.12.2017	8.500 EUR	01.12. – 10.03.	42 Tage

Aufwertung der Freizeitsportflächen - Fitnessgeräte

- **Dokumentation ausgeführter Projekte 2018 – 2023**

Gesamtinvestition 2018 bis 2023: ca. 1.365.000 €

- **Projekte in Planung 2023 ff**

geplante Investition 2023-2025: ca. 2.830.000 €

Sanierung Laufbahn Konrad-Adenauer - Schule



Bestand



Zustand nach Sanierung

- **Projektstand:** fertig gestellt
- **Planung und Bauausführung:** 2018
- **Projektkosten:** ca. 95.000 €

Seniorenfitnessgeräte – Altstadtspark




- **Projektstand:** fertig gestellt
- **Planung und Bauausführung:** 2018, Planung Abt. Stadtgrün
- **Projektkosten:** ca. 30.000 €

Kunstrasenspielfeld - Wittelsbacher Schule



- **Projektstand:** fertig gestellt
- **Planung und Bauausführung:** 2018
- **Projektkosten:** ca. 120.000 Euro

Bikeanlage - Hoefelmayerpark

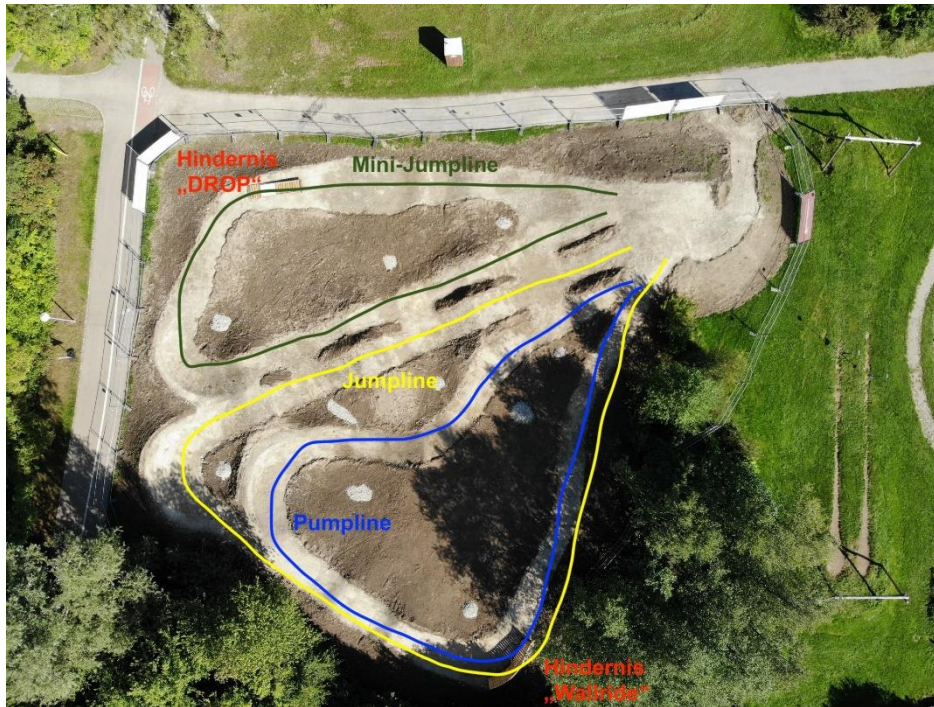


Luftbild



Anlage in Betrieb

- **Projektstand:** fertig gestellt
- **Planung und Bauausführung:** 2018-2019
- **Projektkosten:** ca. 95.000 €

Streetballanlage - Seggers

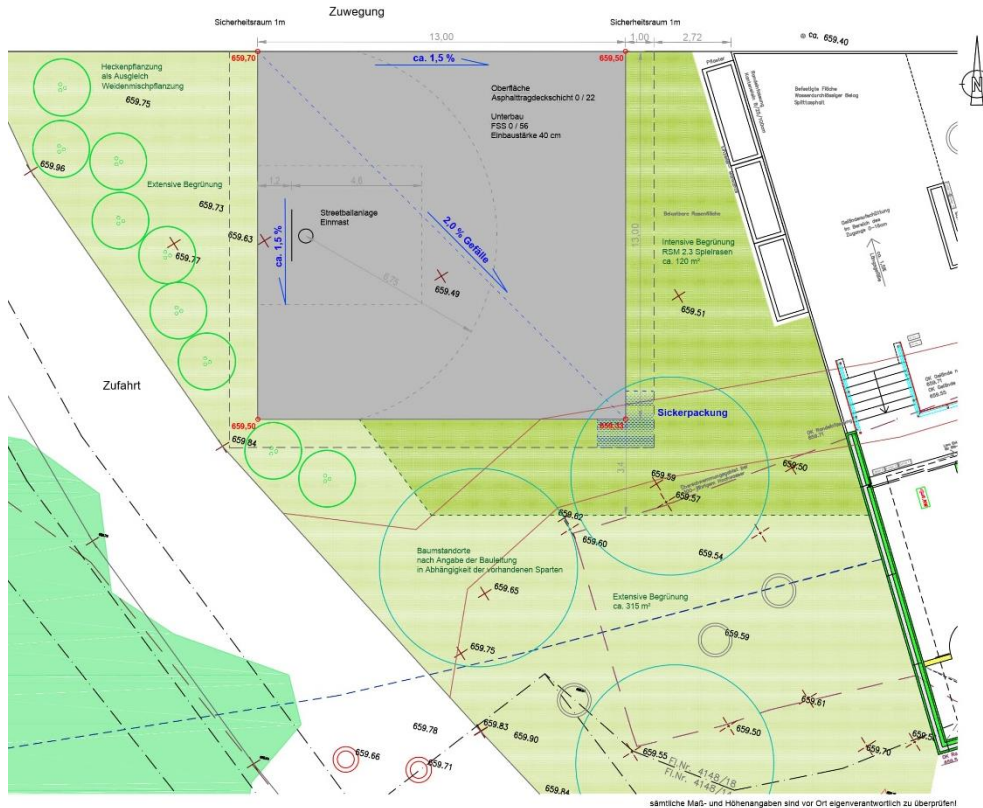


Plan-Nr.: 1.0
 BV Streetballplatz Seggers
 Ausführungsplanung - Lageplan
 Datum 01.03.2018
 Maßstab 1:100
 Kempten Allgäu
 Amt für Tiefbau und Verkehr
 87634 Kempten (Allgäu)
 GEM. TEL. 08341 140-111
 FAX 08341 140-112
 www.kempten.de



- **Projektstand:** fertig gestellt
- **Planung und Bauausführung:** 2019, Planung Abt. Stadtgrün
- **Projektkosten:** ca. 30.000 €

Bolzplatz Kunstrasen – Aybühlweg

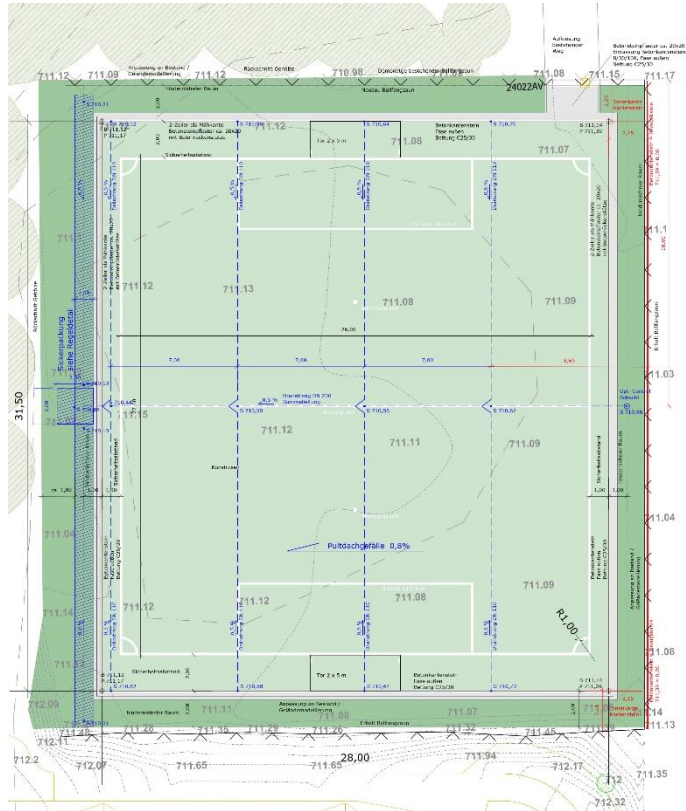

- **Projektstand:** fertig gestellt
- **Planung und Bauausführung:** 2019, Planung Abt. Stadtgrün
- **Projektkosten:** ca. 130.000 €

Calisthenicsanlage Aybühlweg – Kempten West



- **Projektstand:** fertig gestellt
- **Planung und Bauausführung:** 2020, Planung Abt. Stadtgrün
- **Projektkosten:** ca. 15.000 €, Bauausführung Betriebshof

Erneuerung Ballfang- und Zaunanlagen Sportanlage Lenzfried



- **Projektstand:** fertig gestellt
- **Planung und Bauausführung:** 2019-2021
- **Projektkosten:** ca. 470.000 Euro

Pumptrack / Bikepark – Engelhaldepark




Anlage in Betrieb




Entwurfsplan

- **Projektstand:** fertig gestellt
- **Planung und Bauausführung:** 2021-22
- **Projektkosten:** ca. 380.000 €

Calisthenicsanlage – Lindenberg Kempten Ost

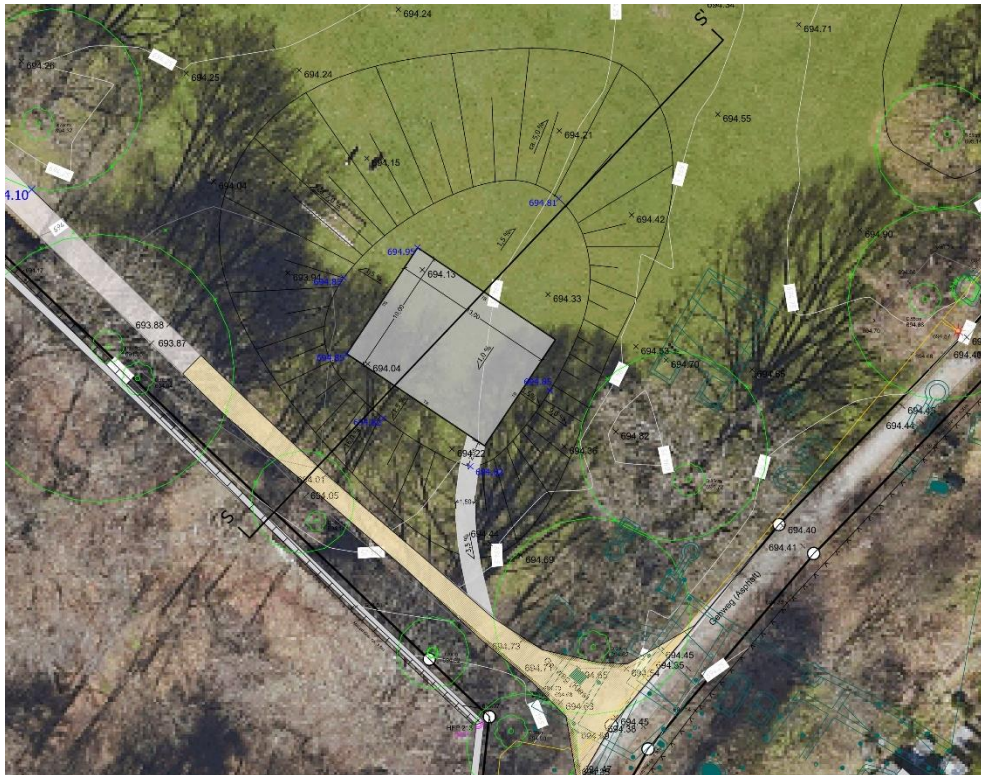


Schnittansicht S-S' M 1:200

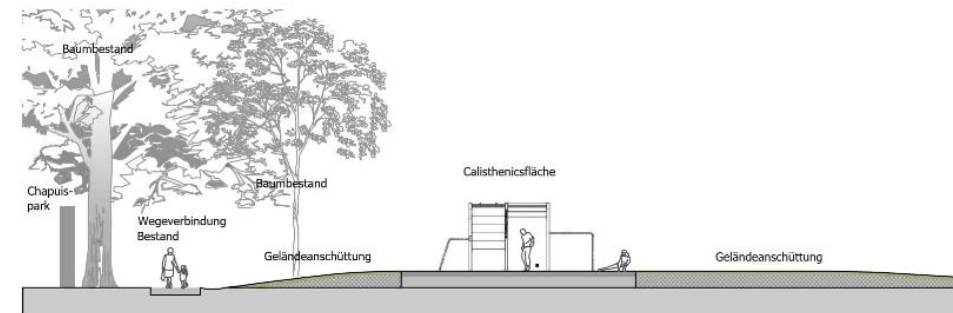

- **Projektstand:** Vergabe Bauleistung
- **Planung und Bauausführung:** 2022-2023, Planung Abt. Stadtgrün
- **Projektkosten:** ca. 120.000 €

Bouleplatzenerweiterung – Hofgarten

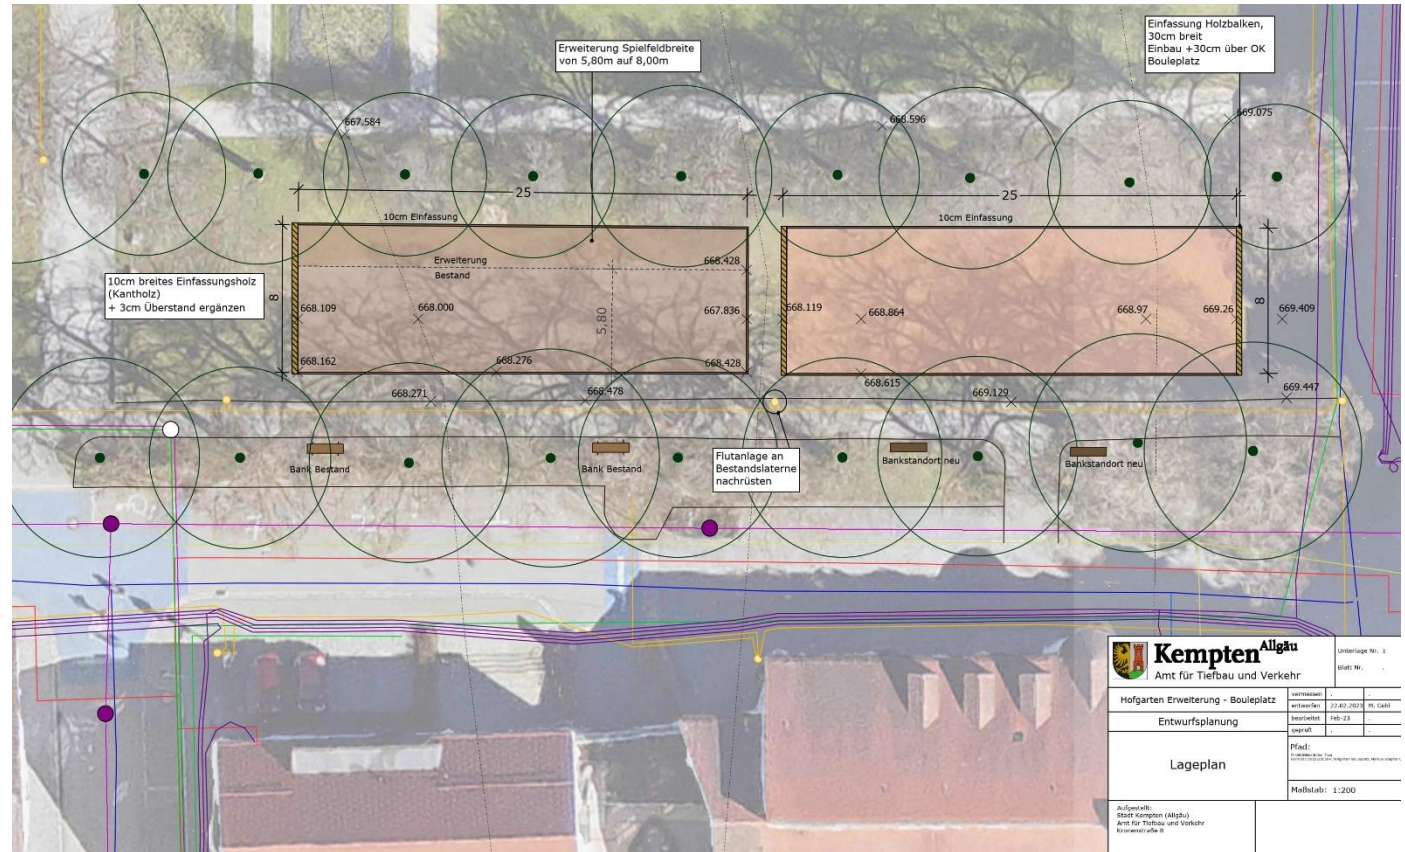

- **Projektstand:** Ausschreibung Bauleistung
- **Planung und Bauausführung:** 2022-23, Planung Abt. Stadtgrün
- **Projektkosten:** ca. 25.000 €

Beachvolleyball - Engelhaldepark



Beispielanlage mit Zaun



Lageplan

- **Projektstand:** Bauausführung - Erdarbeiten
- **Planung und Bauausführung:** 2023
- **Projektkosten:** ca. 35.000 €, Bauausführung Betriebshof

Illerstadion – Gesamtkonzept Sanierung Sportanlagen



generalsanierung ILLER | STADION

maßnahmen bauteile

- Wohnsitzstellplatz
Vorentwurf**
Neuere Sitzbereichsanlage für ca. 400 Sitze werden in diesem Zuge an Stelle der Flächenanlage des angrenzenden Neubaus geplant.
Quelle: Landschaftsarchitekturbüro Kuhn
- Naturrasenfeld // Trainingsfeld**
Sportplatz 2, um 100m lang, 50m breit, 100m tief.
Das Rasenfeld ist zwischen Hauptfeld und einem Staffeld und wird getrennt von einem Rasenbereich abgegrenzt. Die Fläche ist 100m lang und 50m breit. Die Rasenfläche wird als Naturrasenfeld genutzt und ist für den Einsatz als Trainingsfeld vorgesehen. Die Fläche ist 100m lang und 50m breit.
- Öffentlicher Spielfeldgarten**
Sportplatz 3, um 100m lang, 50m breit, 100m tief.
Das Rasenfeld ist zwischen Hauptfeld und einem Staffeld und wird getrennt von einem Rasenbereich abgegrenzt. Die Fläche ist 100m lang und 50m breit. Die Rasenfläche wird als öffentlicher Spielfeldgarten genutzt und ist für den Einsatz als Trainingsfeld vorgesehen. Die Fläche ist 100m lang und 50m breit.
- Materialbox / Pergola**
Die Materialbox ist ein überdachter Bereich, der für den Einsatz als Materialbox vorgesehen ist. Die Fläche ist 100m lang und 50m breit. Die Materialbox wird als Pergola genutzt und ist für den Einsatz als Materialbox vorgesehen. Die Fläche ist 100m lang und 50m breit.
- Fußball Hauptfeld / Kunstrasen**
Sanierung des bestehenden Fußballfeldes mit Kunstrasen. Die Fläche ist 100m lang und 50m breit. Die Fußballfläche wird als Kunstrasen genutzt und ist für den Einsatz als Fußballfeld vorgesehen. Die Fläche ist 100m lang und 50m breit.
- Tribünen**
Die Tribünen sind ein überdachter Bereich, der für den Einsatz als Tribünen vorgesehen ist. Die Fläche ist 100m lang und 50m breit. Die Tribünen werden als Tribünen genutzt und ist für den Einsatz als Tribünen vorgesehen. Die Fläche ist 100m lang und 50m breit.
- Sportstadion**
Das bestehende Stadion wird generalsaniert. Die Fläche ist 100m lang und 50m breit. Das Stadion wird als Stadion genutzt und ist für den Einsatz als Stadion vorgesehen. Die Fläche ist 100m lang und 50m breit.
- Kugelfeld**
Die Kugelfelder sind ein überdachter Bereich, der für den Einsatz als Kugelfelder vorgesehen ist. Die Fläche ist 100m lang und 50m breit. Die Kugelfelder werden als Kugelfelder genutzt und ist für den Einsatz als Kugelfelder vorgesehen. Die Fläche ist 100m lang und 50m breit.
- Materialbox / Pergola**
Die Materialbox ist ein überdachter Bereich, der für den Einsatz als Materialbox vorgesehen ist. Die Fläche ist 100m lang und 50m breit. Die Materialbox wird als Pergola genutzt und ist für den Einsatz als Materialbox vorgesehen. Die Fläche ist 100m lang und 50m breit.
- Fußball Kleinfeld / Kunstrasen**
Sanierung des bestehenden Fußballfeldes mit Kunstrasen. Die Fläche ist 100m lang und 50m breit. Die Fußballfläche wird als Kunstrasen genutzt und ist für den Einsatz als Fußballfeld vorgesehen. Die Fläche ist 100m lang und 50m breit.
- Multifunktionsfeld**
Das Multifunktionsfeld ist ein überdachter Bereich, der für den Einsatz als Multifunktionsfeld vorgesehen ist. Die Fläche ist 100m lang und 50m breit. Das Multifunktionsfeld wird als Multifunktionsfeld genutzt und ist für den Einsatz als Multifunktionsfeld vorgesehen. Die Fläche ist 100m lang und 50m breit.
- Außenanlagen**
Die Außenanlagen sind ein überdachter Bereich, der für den Einsatz als Außenanlagen vorgesehen ist. Die Fläche ist 100m lang und 50m breit. Die Außenanlagen werden als Außenanlagen genutzt und ist für den Einsatz als Außenanlagen vorgesehen. Die Fläche ist 100m lang und 50m breit.




- Bauteil 1
Sportstadion**
Das bestehende Stadion wird generalsaniert. Die Fläche ist 100m lang und 50m breit. Das Stadion wird als Stadion genutzt und ist für den Einsatz als Stadion vorgesehen. Die Fläche ist 100m lang und 50m breit.
- Bauteil 2
Kunstrasen - Hauptfeld**
Sanierung des bestehenden Fußballfeldes mit Kunstrasen. Die Fläche ist 100m lang und 50m breit. Die Fußballfläche wird als Kunstrasen genutzt und ist für den Einsatz als Fußballfeld vorgesehen. Die Fläche ist 100m lang und 50m breit.
- Bauteil 3
Platzsituation & Außenbereich**
Die Platzsituation ist ein überdachter Bereich, der für den Einsatz als Platzsituation vorgesehen ist. Die Fläche ist 100m lang und 50m breit. Die Platzsituation wird als Platzsituation genutzt und ist für den Einsatz als Platzsituation vorgesehen. Die Fläche ist 100m lang und 50m breit.
- Bauteil 4
Sportanlagen**
Die Sportanlagen sind ein überdachter Bereich, der für den Einsatz als Sportanlagen vorgesehen ist. Die Fläche ist 100m lang und 50m breit. Die Sportanlagen werden als Sportanlagen genutzt und ist für den Einsatz als Sportanlagen vorgesehen. Die Fläche ist 100m lang und 50m breit.
- Bauteil
Zaunanlagen**
Die Zaunanlagen sind ein überdachter Bereich, der für den Einsatz als Zaunanlagen vorgesehen ist. Die Fläche ist 100m lang und 50m breit. Die Zaunanlagen werden als Zaunanlagen genutzt und ist für den Einsatz als Zaunanlagen vorgesehen. Die Fläche ist 100m lang und 50m breit.

Illerstadion – BA 1 Sanierung Laufbahn



Bestand

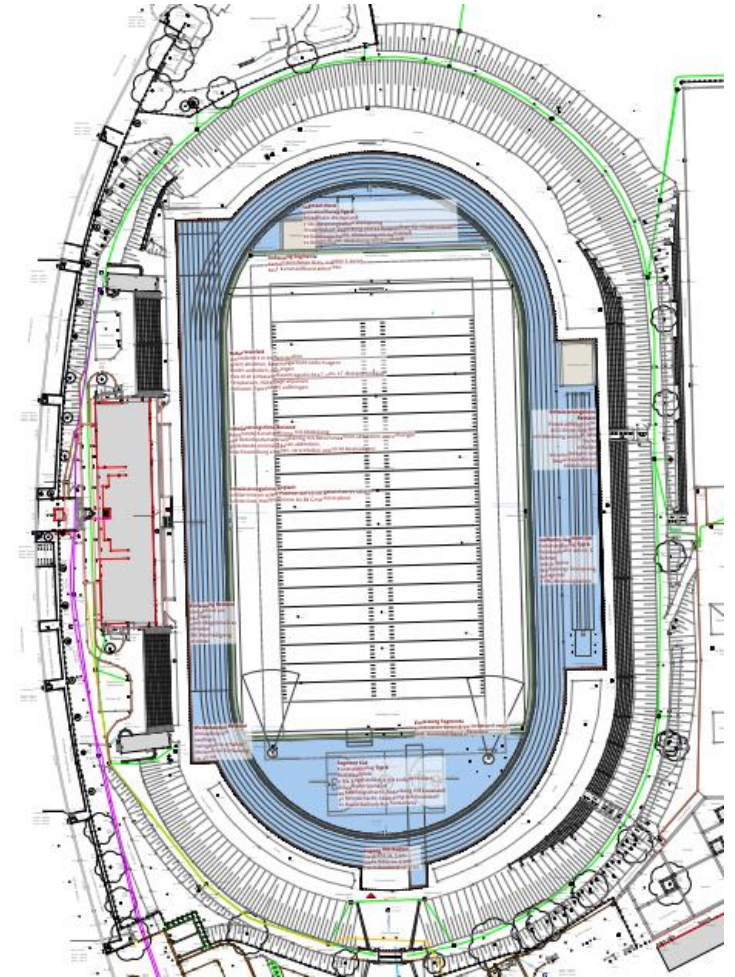

Werkplanung

- **Projektstand:** Vergabe Bauleistung
- **Planung und Bauausführung:** 2022-2023
- **Projektkosten:** ca. 600.000 €

Illerstadion – BA 2 Sanierung Kunstrasenspielfeld inkl. Ballfanganlagen



Bestand

- **Projektstand:** Vorentwurfsplanung
- **Planung und Bauausführung:** 2023-2024
- **Projektkosten:** ca. 680.000 €



Luftbild

Heiligkreuz – Sanierung Kunstrasenspielfeld inkl. Ballfang- und Zaunanlagen



Bestand

- **Projektstand:** Planung
- **Planung und Bauausführung:** 2023-2024
- **Projektkosten:** ca. 620.000 €



Luftbild

Parkouranlage St. Mang – Grünanlage Magnusstraße



Beispielanlage

- **Projektstand:** Planung u. Ausschreibung Bauleistung
- **Planung und Bauausführung:** 2023-2024
- **Projektkosten:** ca. 300.000 €

Sanierung Laufbahn TVK– Aybühlweg



Bestand

- **Projektstand:** Vorplanung
- **Planung und Bauausführung:** 2023-2024
- **Projektkosten:** ca. 450.000 €



Luftbild

