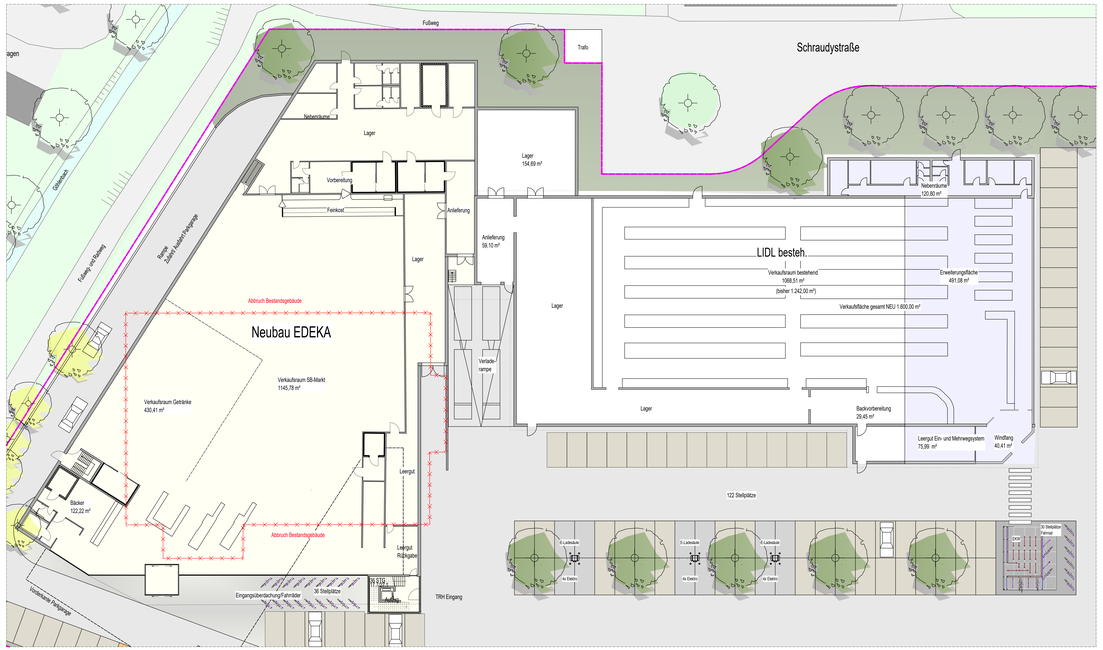

ERDGESCHOSS M 1:200

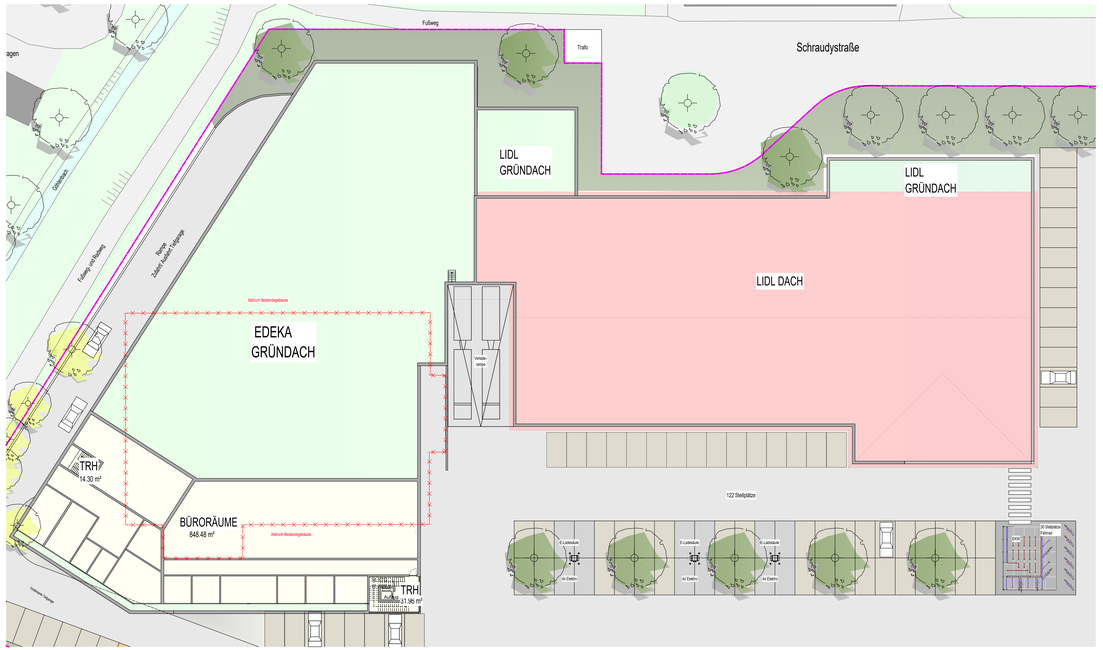

OBERGESCHOSS M 1:200

Umbau und Erweiterung Nahversorgungszentrum

Lindauer Straße 106 und 108, Kempten

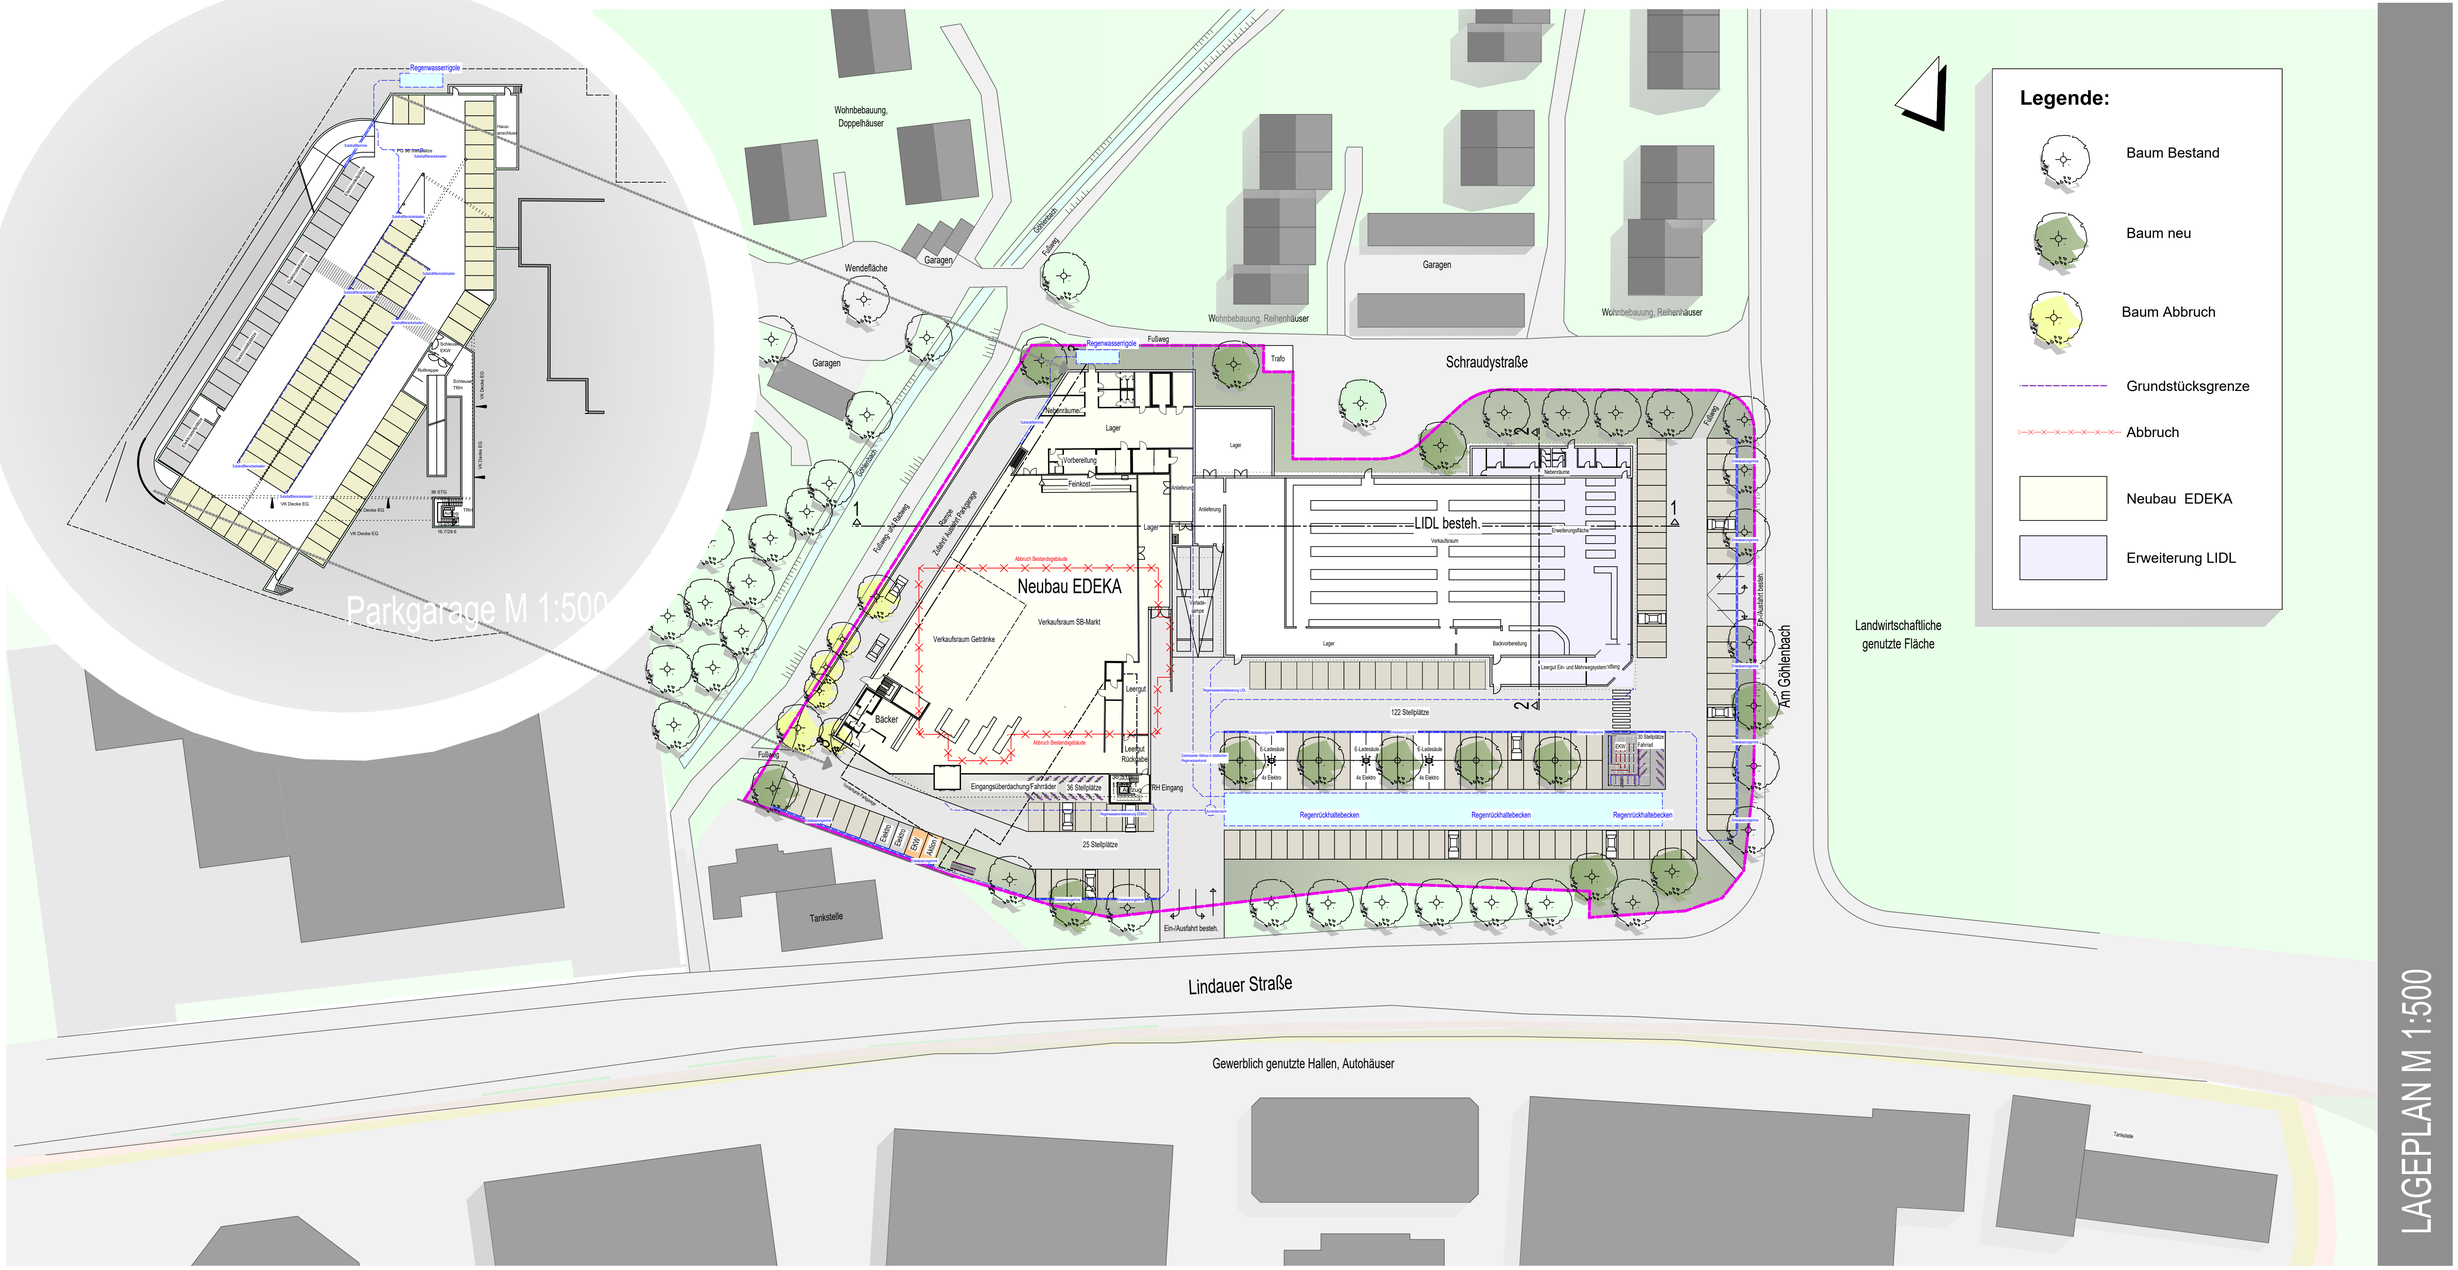

Umbau und Erweiterung Nahversorgungszentrum

Lindauer Straße 106 und 108, Kempten

Richtung Heussring

AM GÖHLENBACH

Richtung Stadtbad

ANSICHT OSTEN

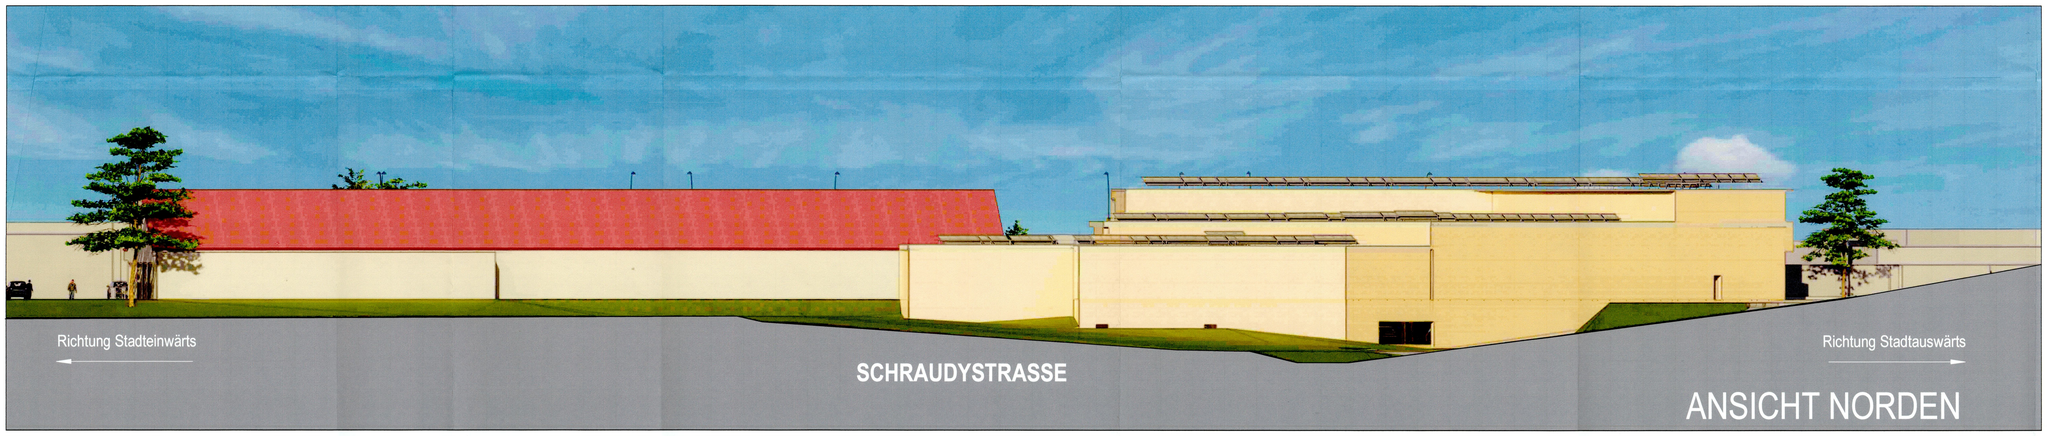

Richtung Stadteinwärts

SCHRAUDYSTRASSE

Richtung Stadtauswärts

ANSICHT NORDEN

Richtung Stadtbad

PARKGARAGENABFAHRT

Richtung Heussring

ANSICHT WESTEN

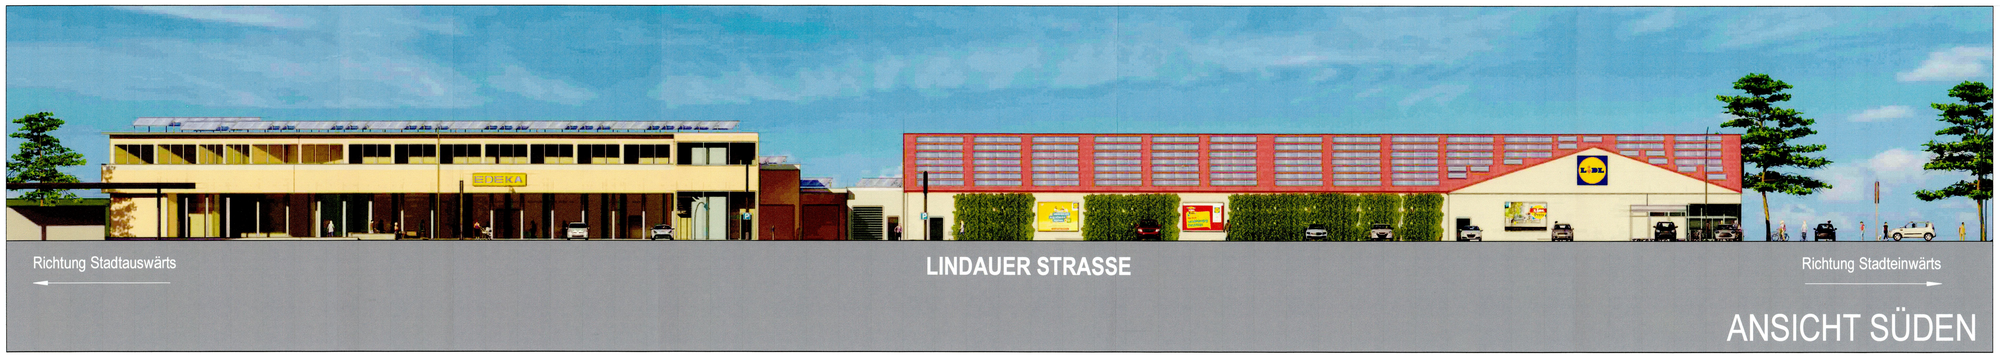

Richtung Stadtauswärts

LINDAUER STRASSE

Richtung Stadteinwärts

ANSICHT SÜDEN

ANSICHTEN M 1:200

Umbau und Erweiterung Nahversorgungszentrum

Lindauer Straße 106 und 108, Kempten

ASK