


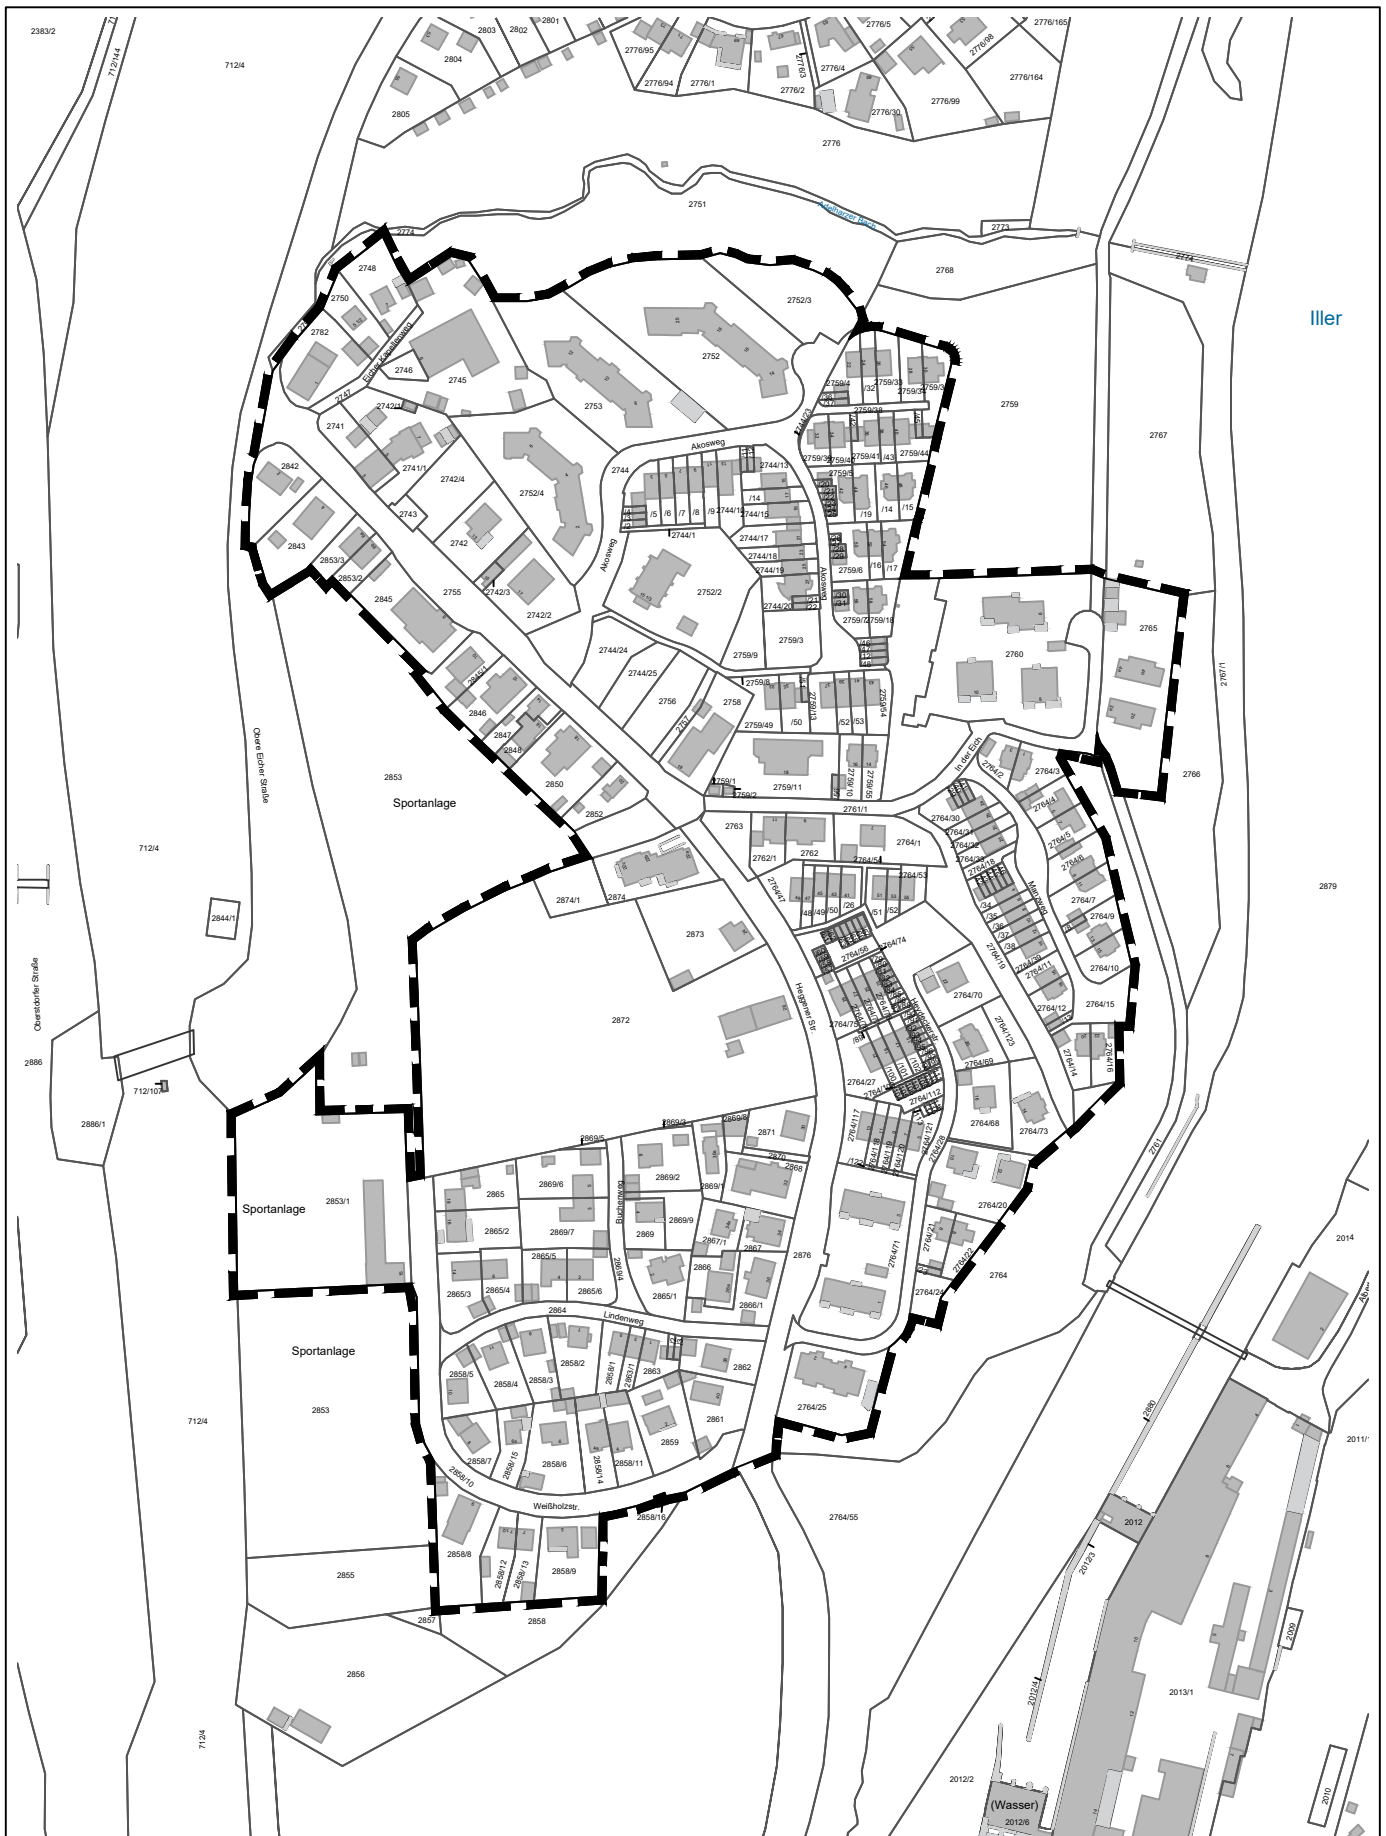

Kempten Allgäu

Stadt Kempten, 22.12.2023

Thomas Kiechle
Oberbürgermeister

Aufhebungssatzung


der Ortschaftspolizeilichen Vorschriften über das Bauwesen in Aich, Gem. St.
Lorenz vom 20.07.1913

Aufstellungsbeschluss

Stadt Kempten
(Allgäu)
Stadtplanungsamt

i.A.


14.12.2023

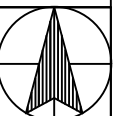

NORD

Plan-Nr.
III/610-3-2

M ohne

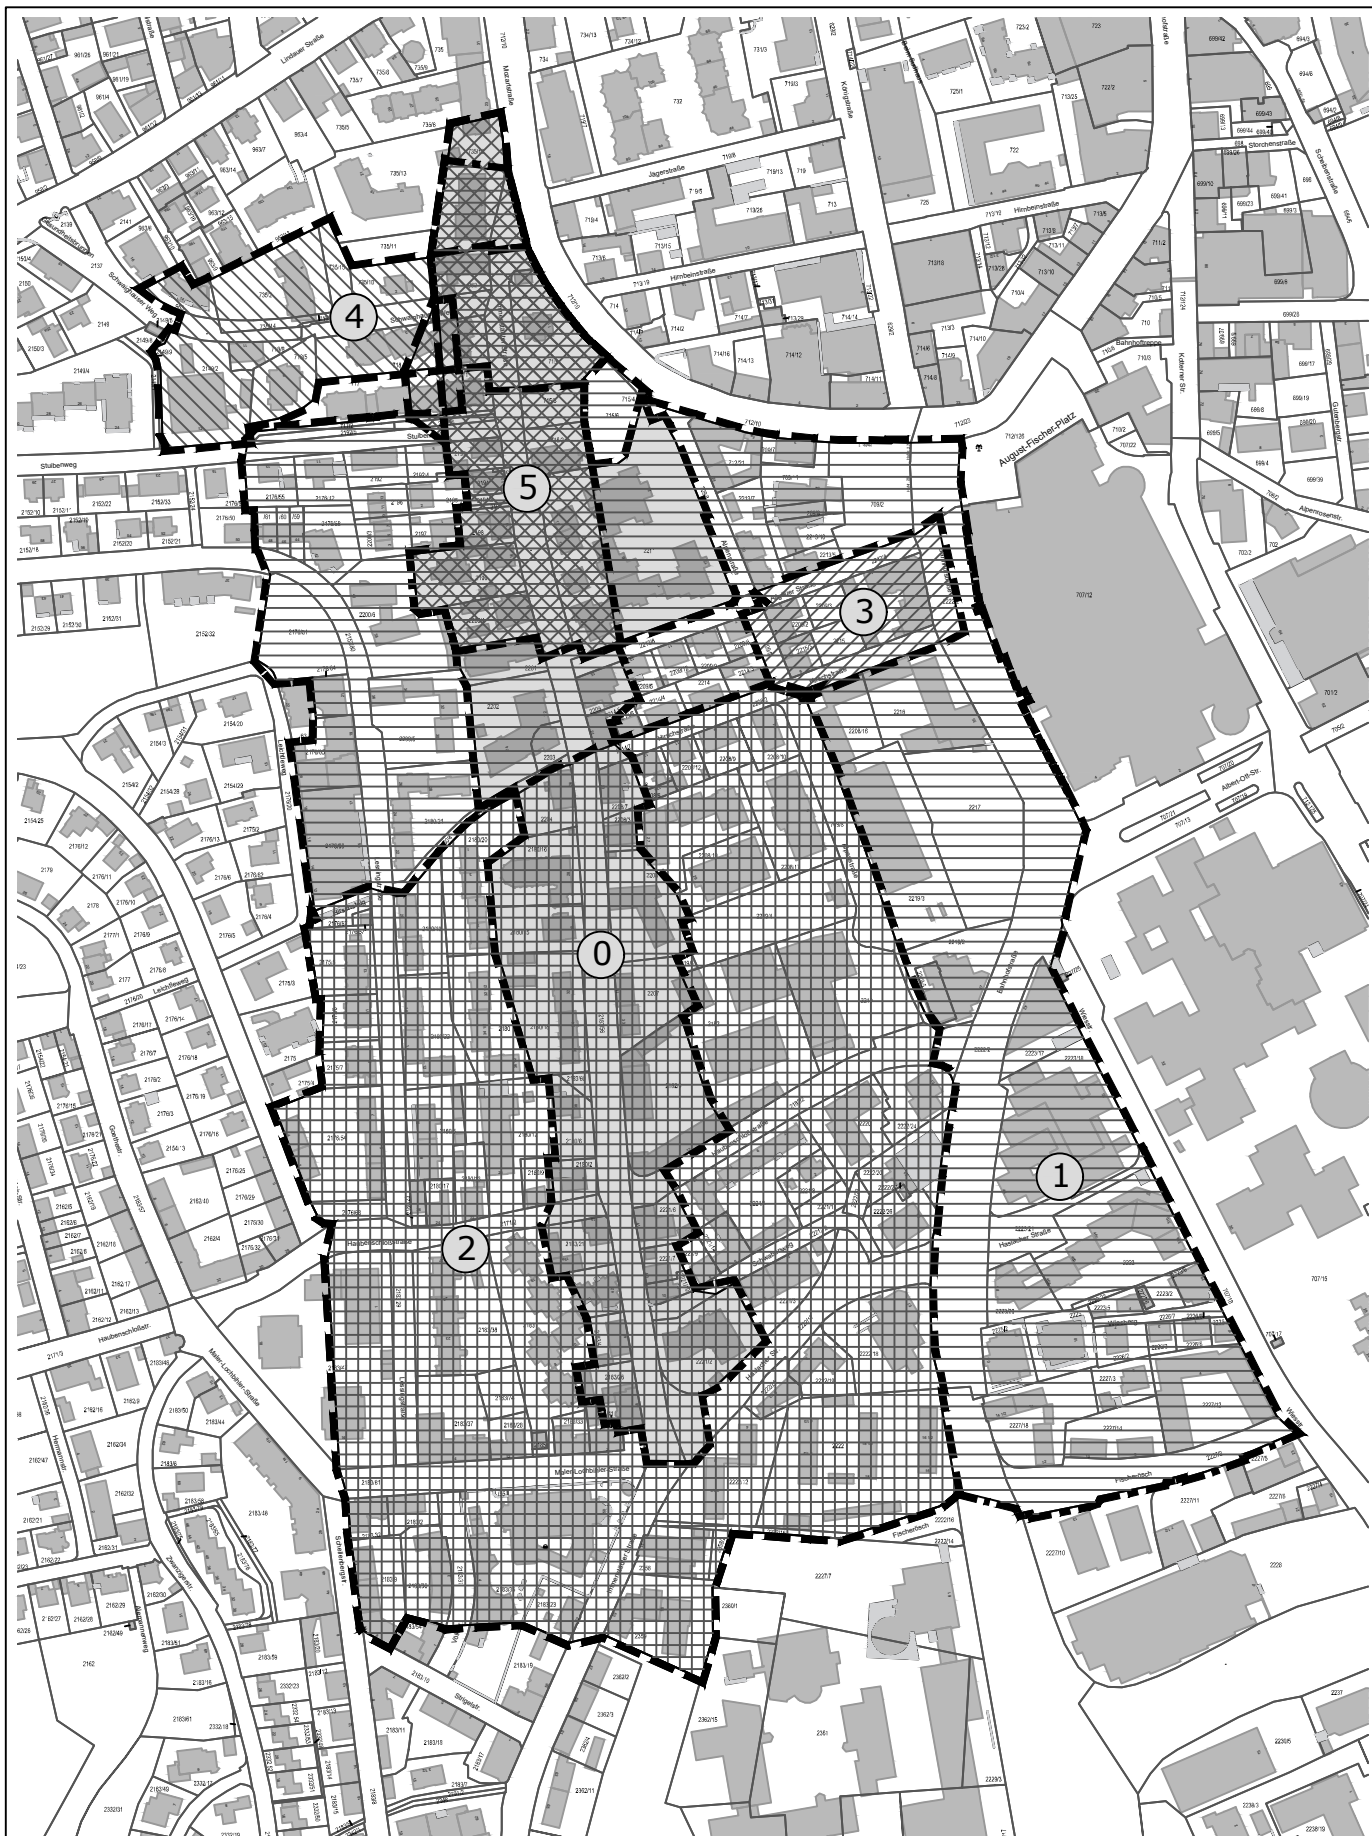

Kempten Allgäu

Stadt Kempten, 22.12.2023

Thomas Kiechle
Oberbürgermeister

Aufhebungssatzung

Situationsplan für die Häuserbaulinien in der Immenstädterstraße Dahier vom Mai 1890 einschließlich Baulinienprojekt Bahnhof-Anwanden vom 5. Juni 1893 (1. Änderung), Baulinienänderung Bahnhof-Anwanden vom 22.3.1895 (2. Änderung), Baulinienveränderung in der Haslacher Str. für den Postgebäude Neubau lit. R 57 vom 4.5.1903 (3. Änderung), Baulinienänderung der Weissenburgstrasse in Kempten vom 24.12.1903 (4. Änderung), Baulinienänderung und Vorgartenlinienfestsetzung für die Immenstädter-Strasse in Kempten vom 19.04.1904 (5. Änderung)

Aufstellungsbeschluss

Stadt Kempten
(Allgäu)
Stadtplanungsamt

i.A.

14.12.2023



NORD

Plan-Nr.
III/610-3-25 M ohne



Kempten^{Allgäu}

Stadt Kempten, 22.12.2023

Thomas Kiechle
Oberbürgermeister

Aufhebungssatzung


Baulinienänderung der Haubenschloß-Strasse zwischen der Alpen- u.
Immenstädter-Strasse in Kempten vom 02.03.1912

Aufstellungsbeschluss

Stadt Kempten
(Allgäu)
Stadtplanungsamt

i.A.


14.12.2023

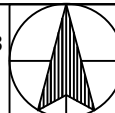

NORD

Plan-Nr.

III/610-3-26	M ohne
--------------	--------

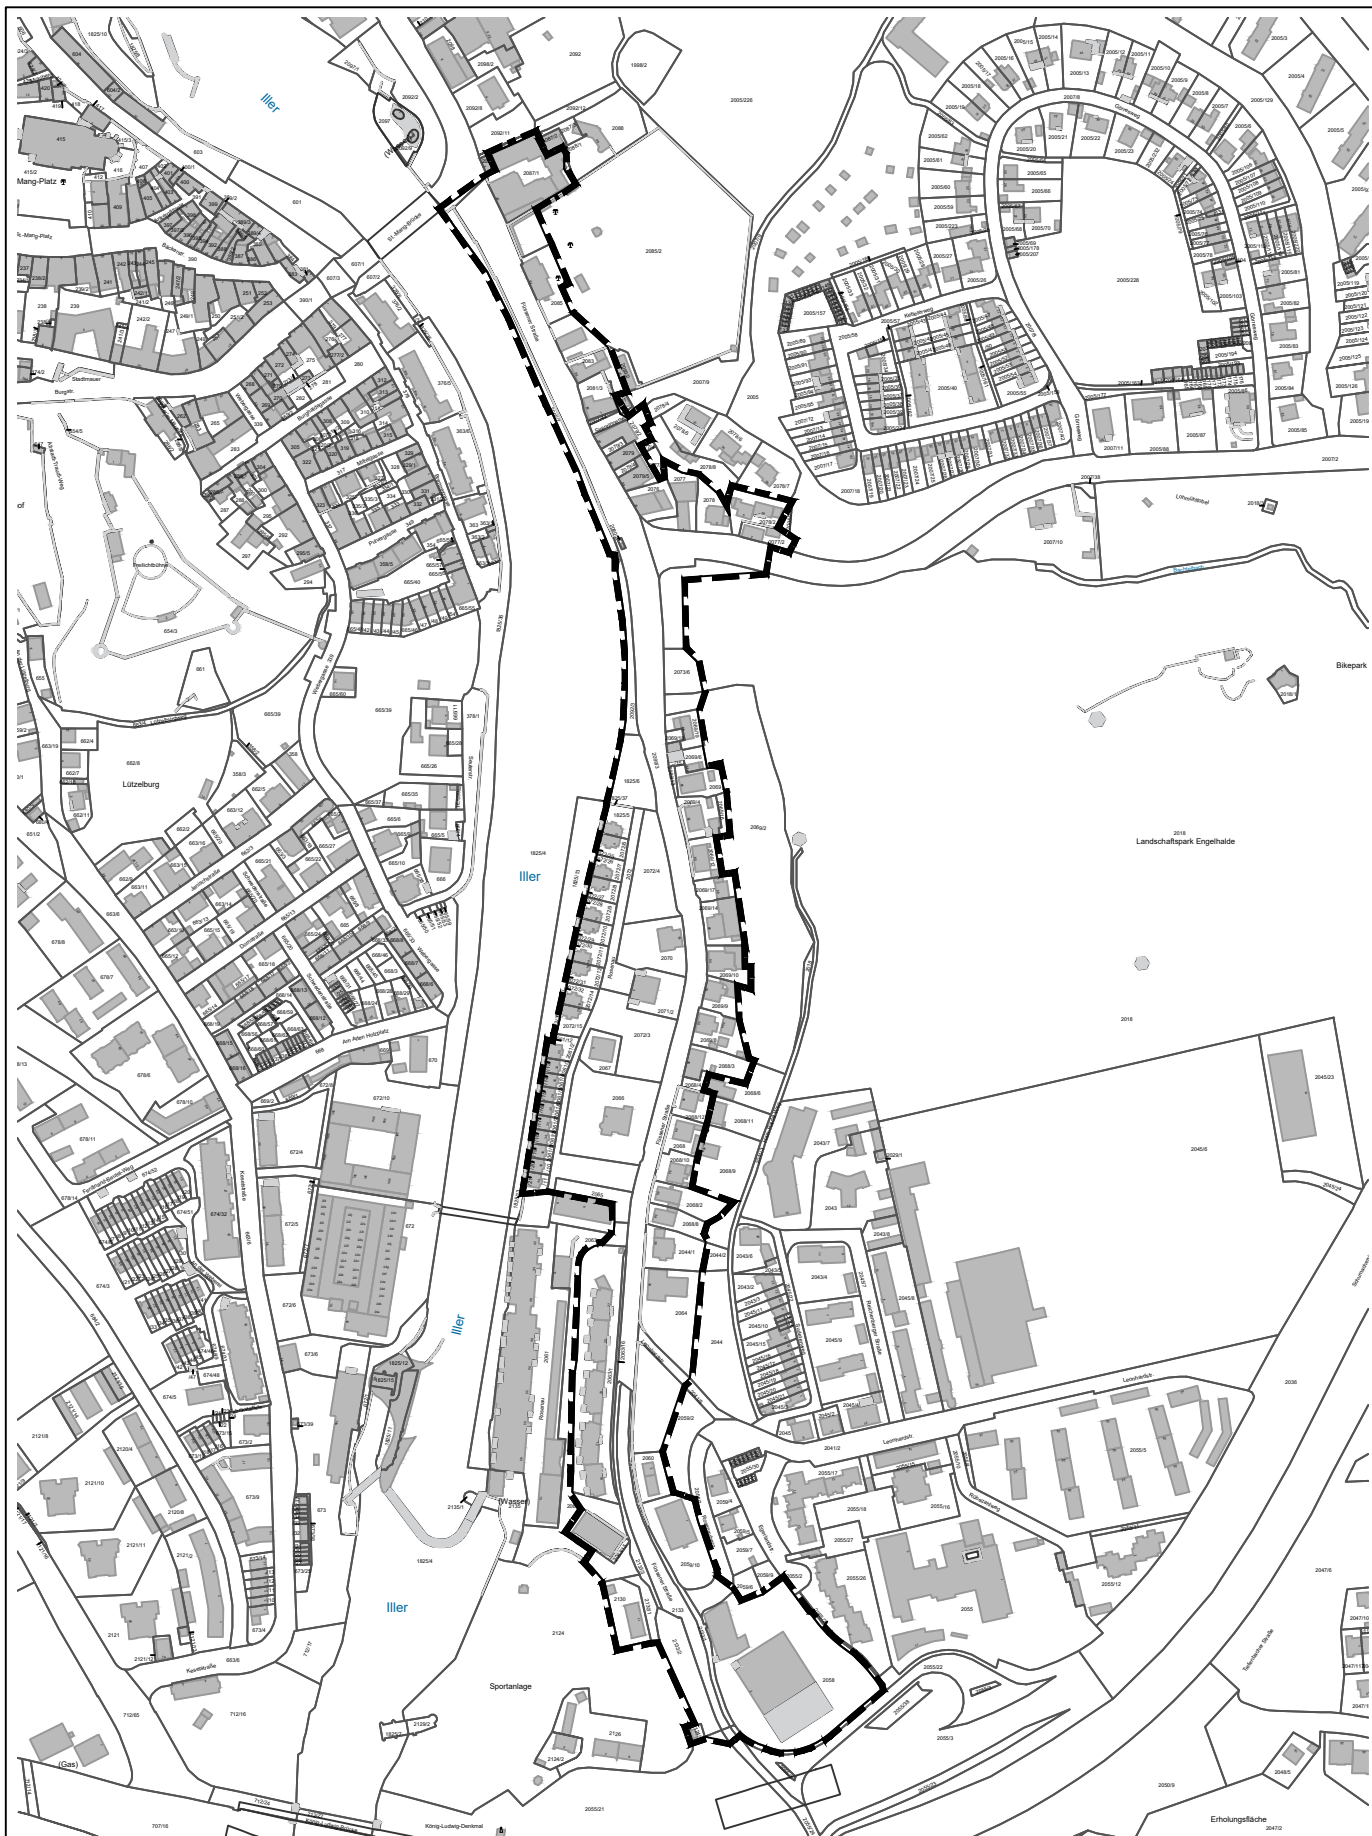

Kempten Allgäu

Stadt Kempten, 22.12.2023

Thomas Kiechle
Oberbürgermeister

Aufhebungssatzung


Festsetzung der Baulinien der Füssenerstrasse
Dahier vom April 1895

Aufstellungsbeschluss

Stadt Kempten
(Allgäu)
Stadtplanungsamt


i.A.

14.12.2023

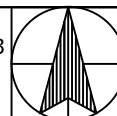

NORD

Plan-Nr.
III/610-3-36 M 1:5000

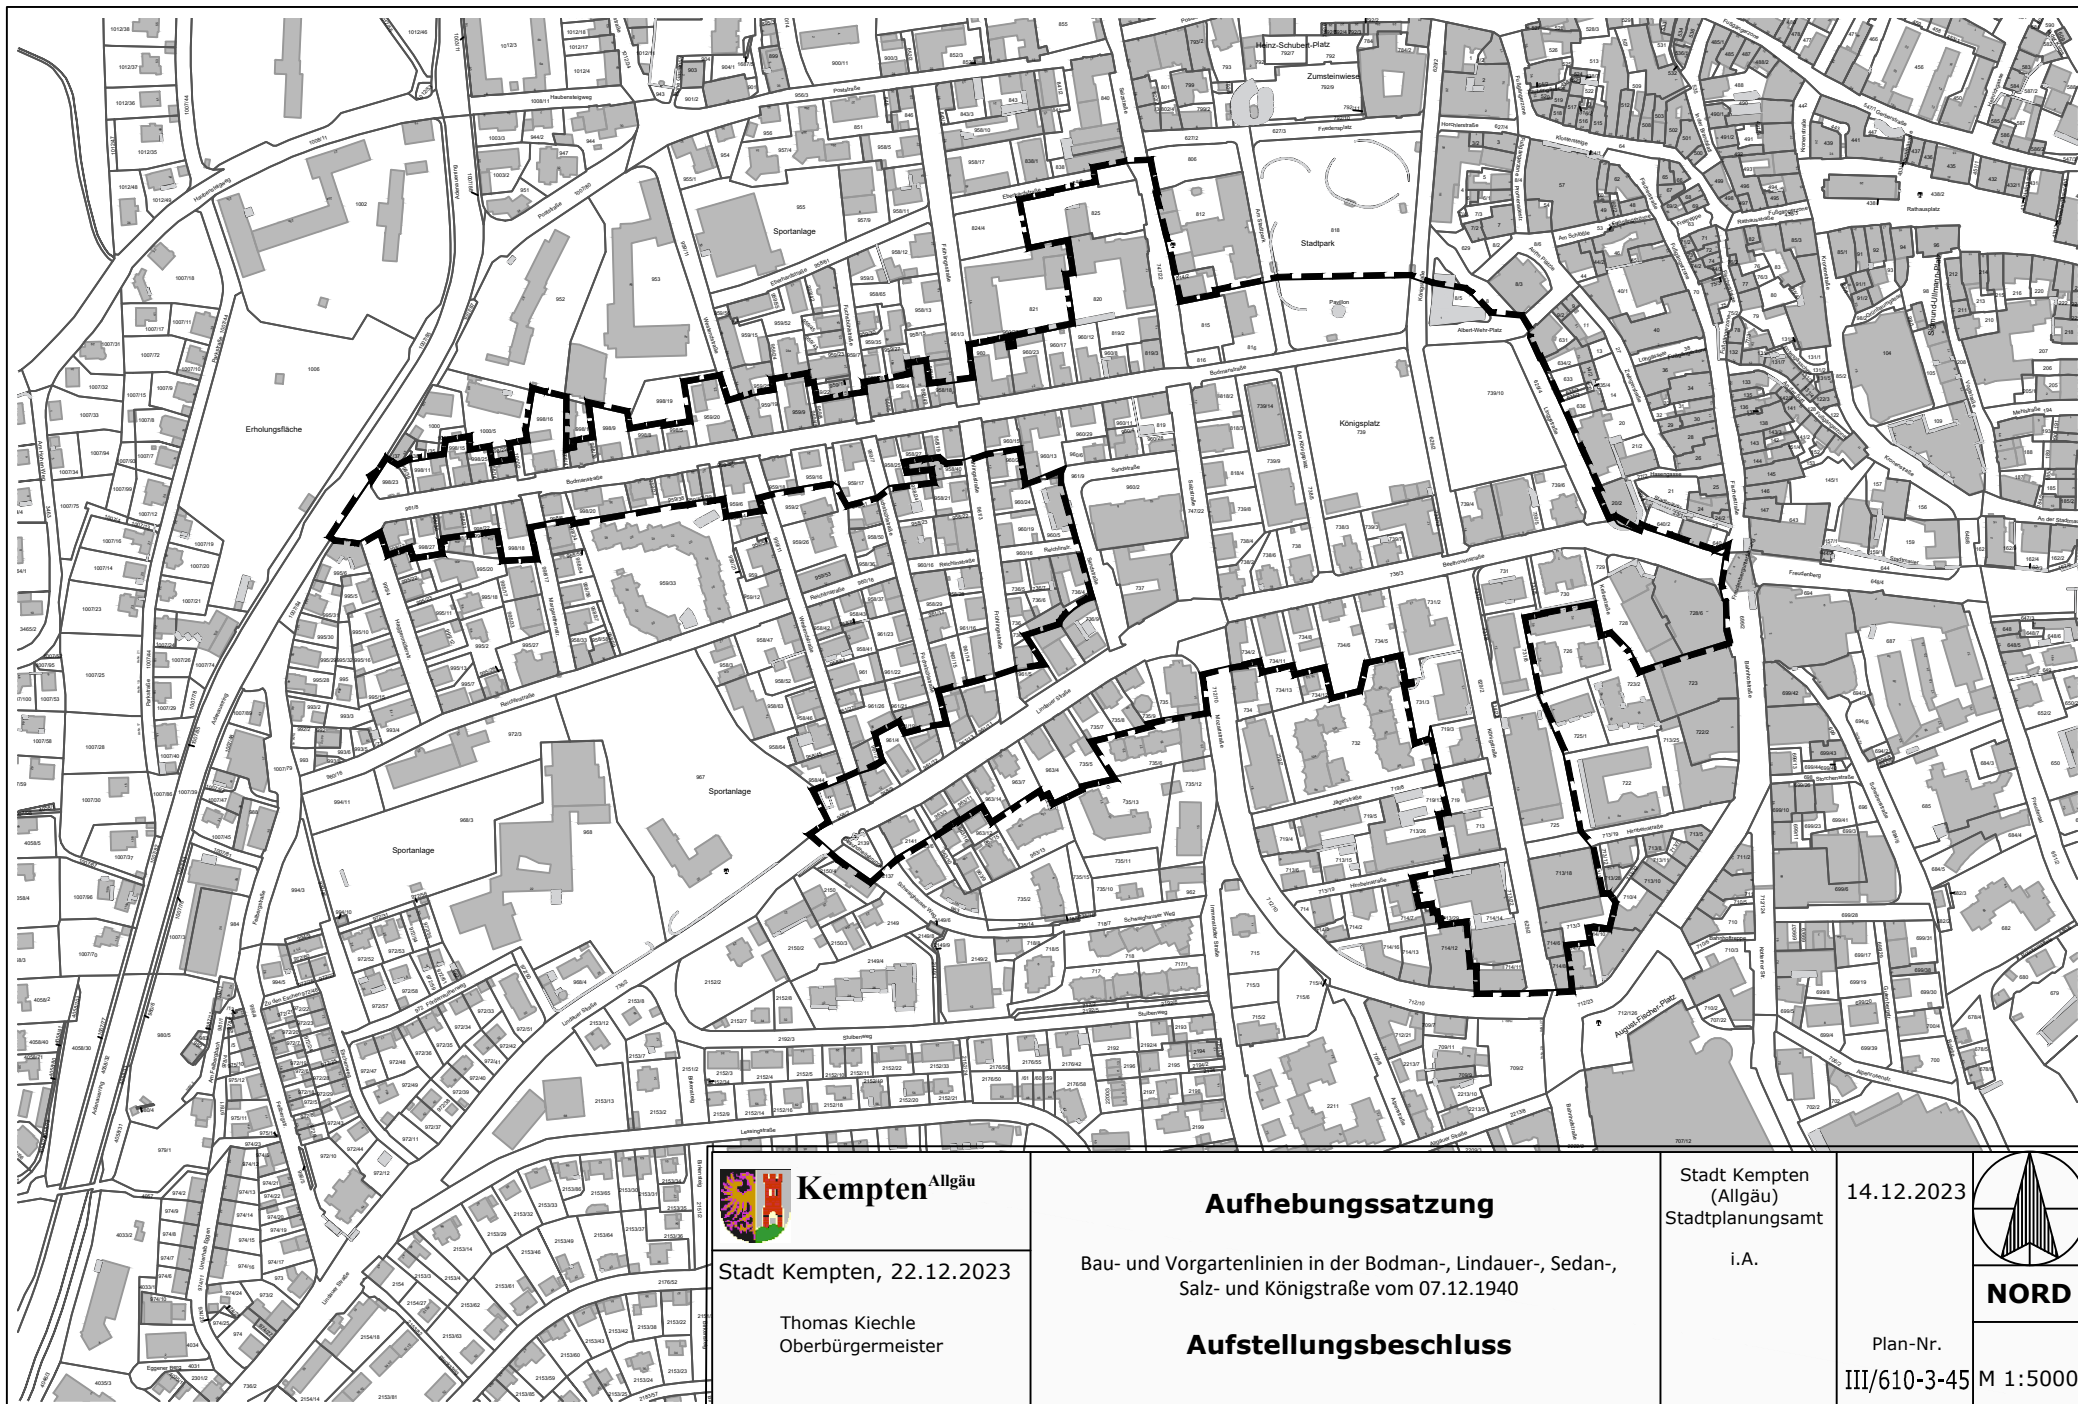

Kempten Allgäu

Stadt Kempten, 22.12.2023

Thomas Kiechle
Oberbürgermeister

Aufhebungssatzung

Bau- und Vorgartenlinien in der Bodman-, Lindauer-, Sedan-,
Salz- und Königstraße vom 07.12.1940

Aufstellungsbeschluss

Stadt Kempten
(Allgäu)
Stadtplanungsamt


i.A.


14.12.2023




NORD

Plan-Nr.
III/610-3-45 M 1:5000

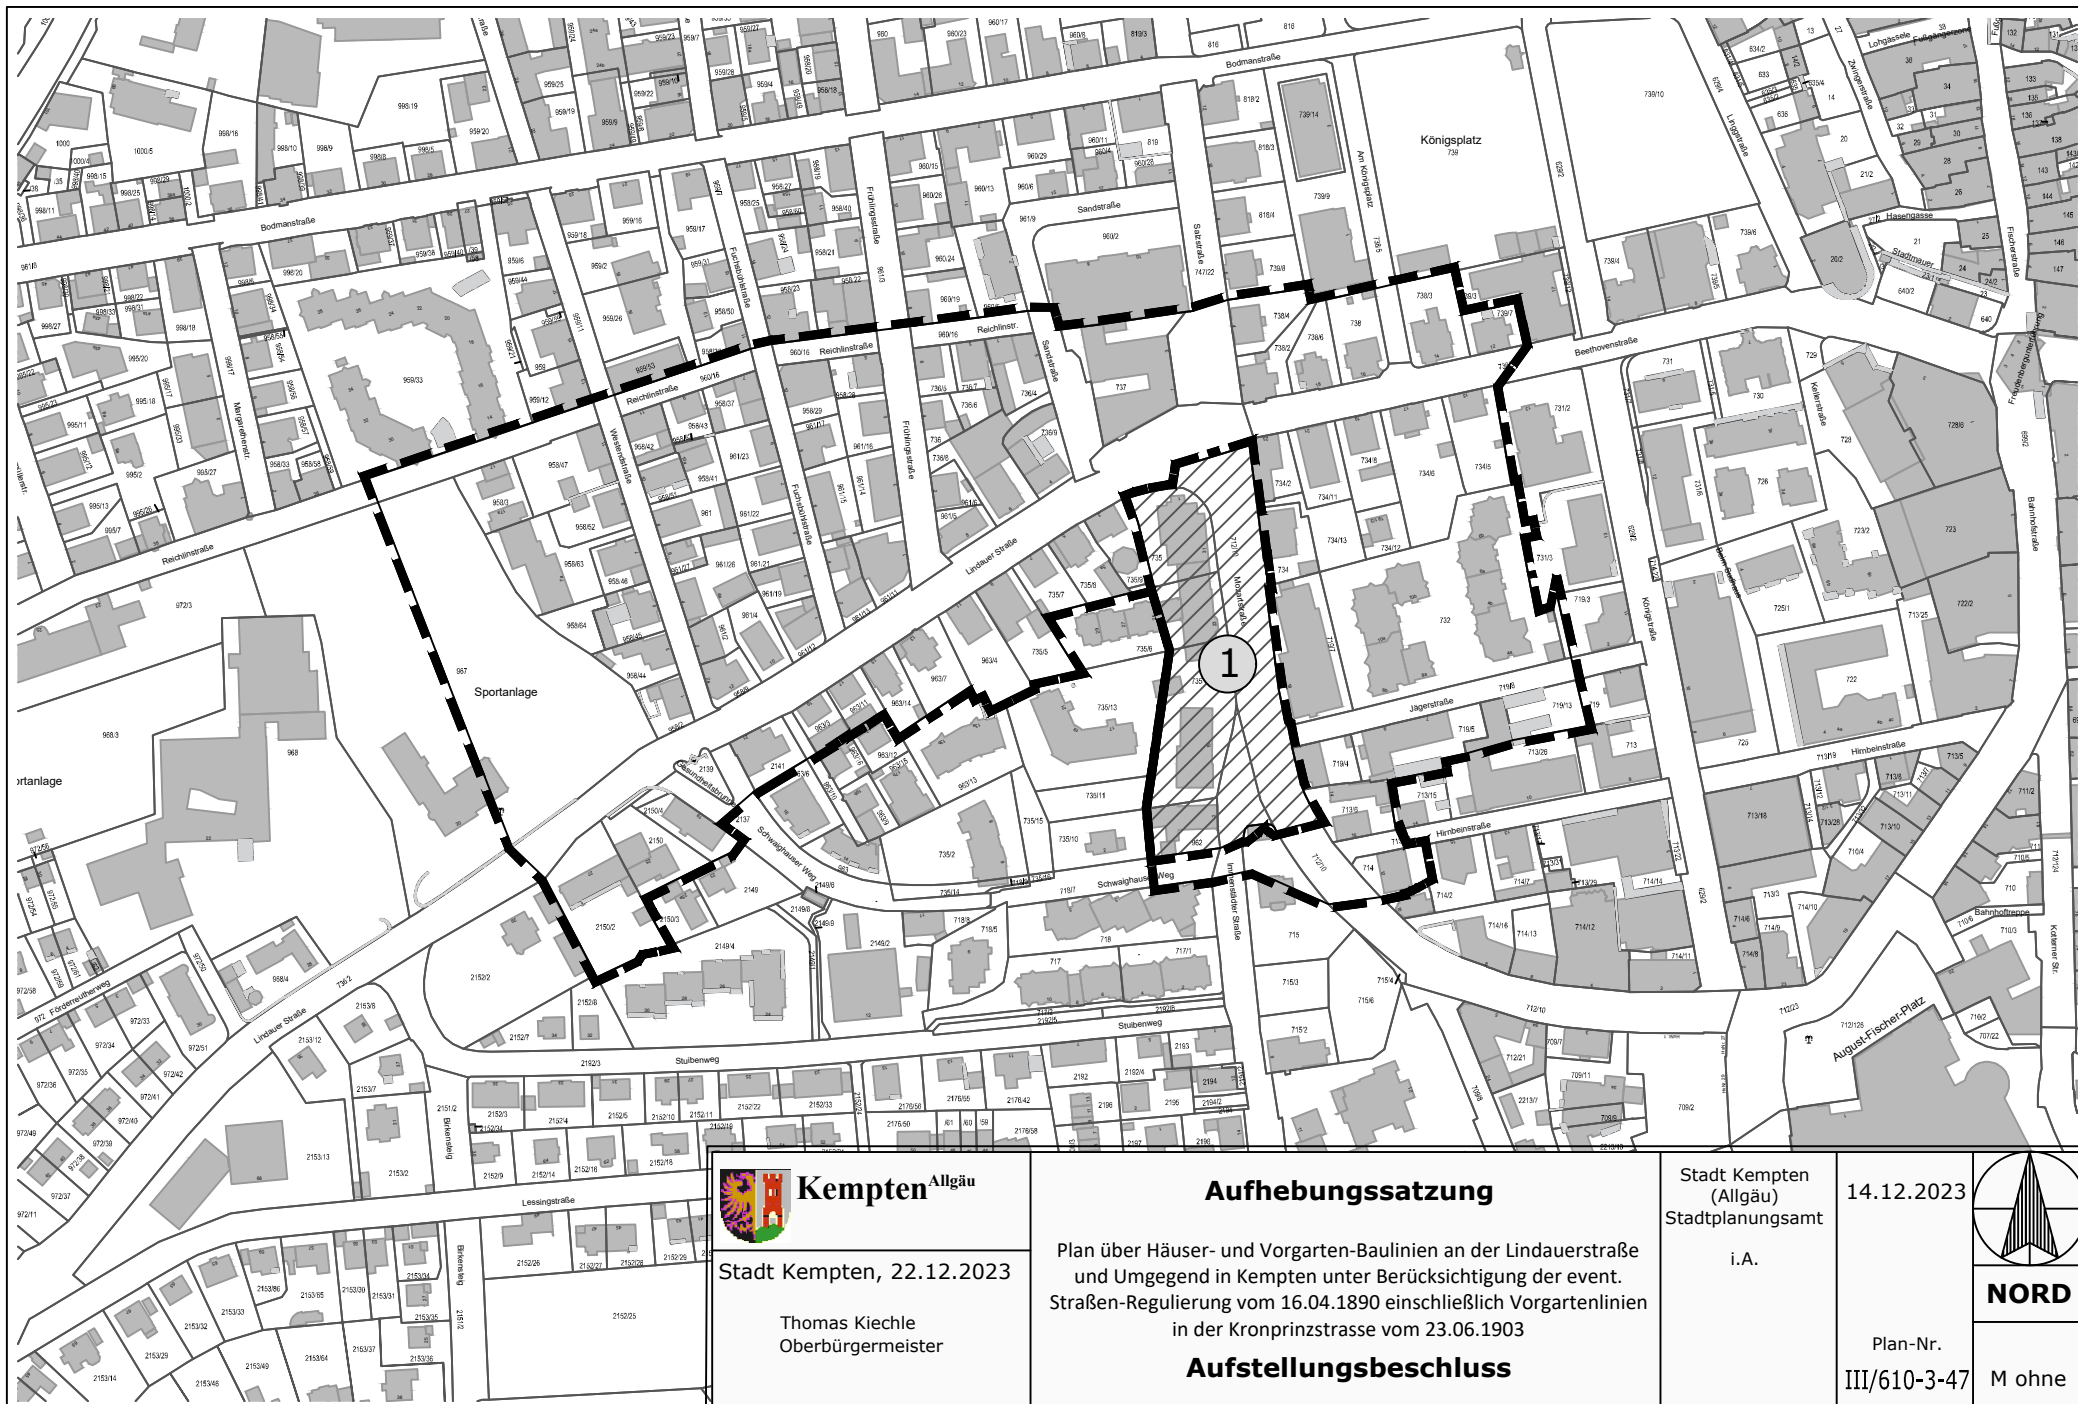

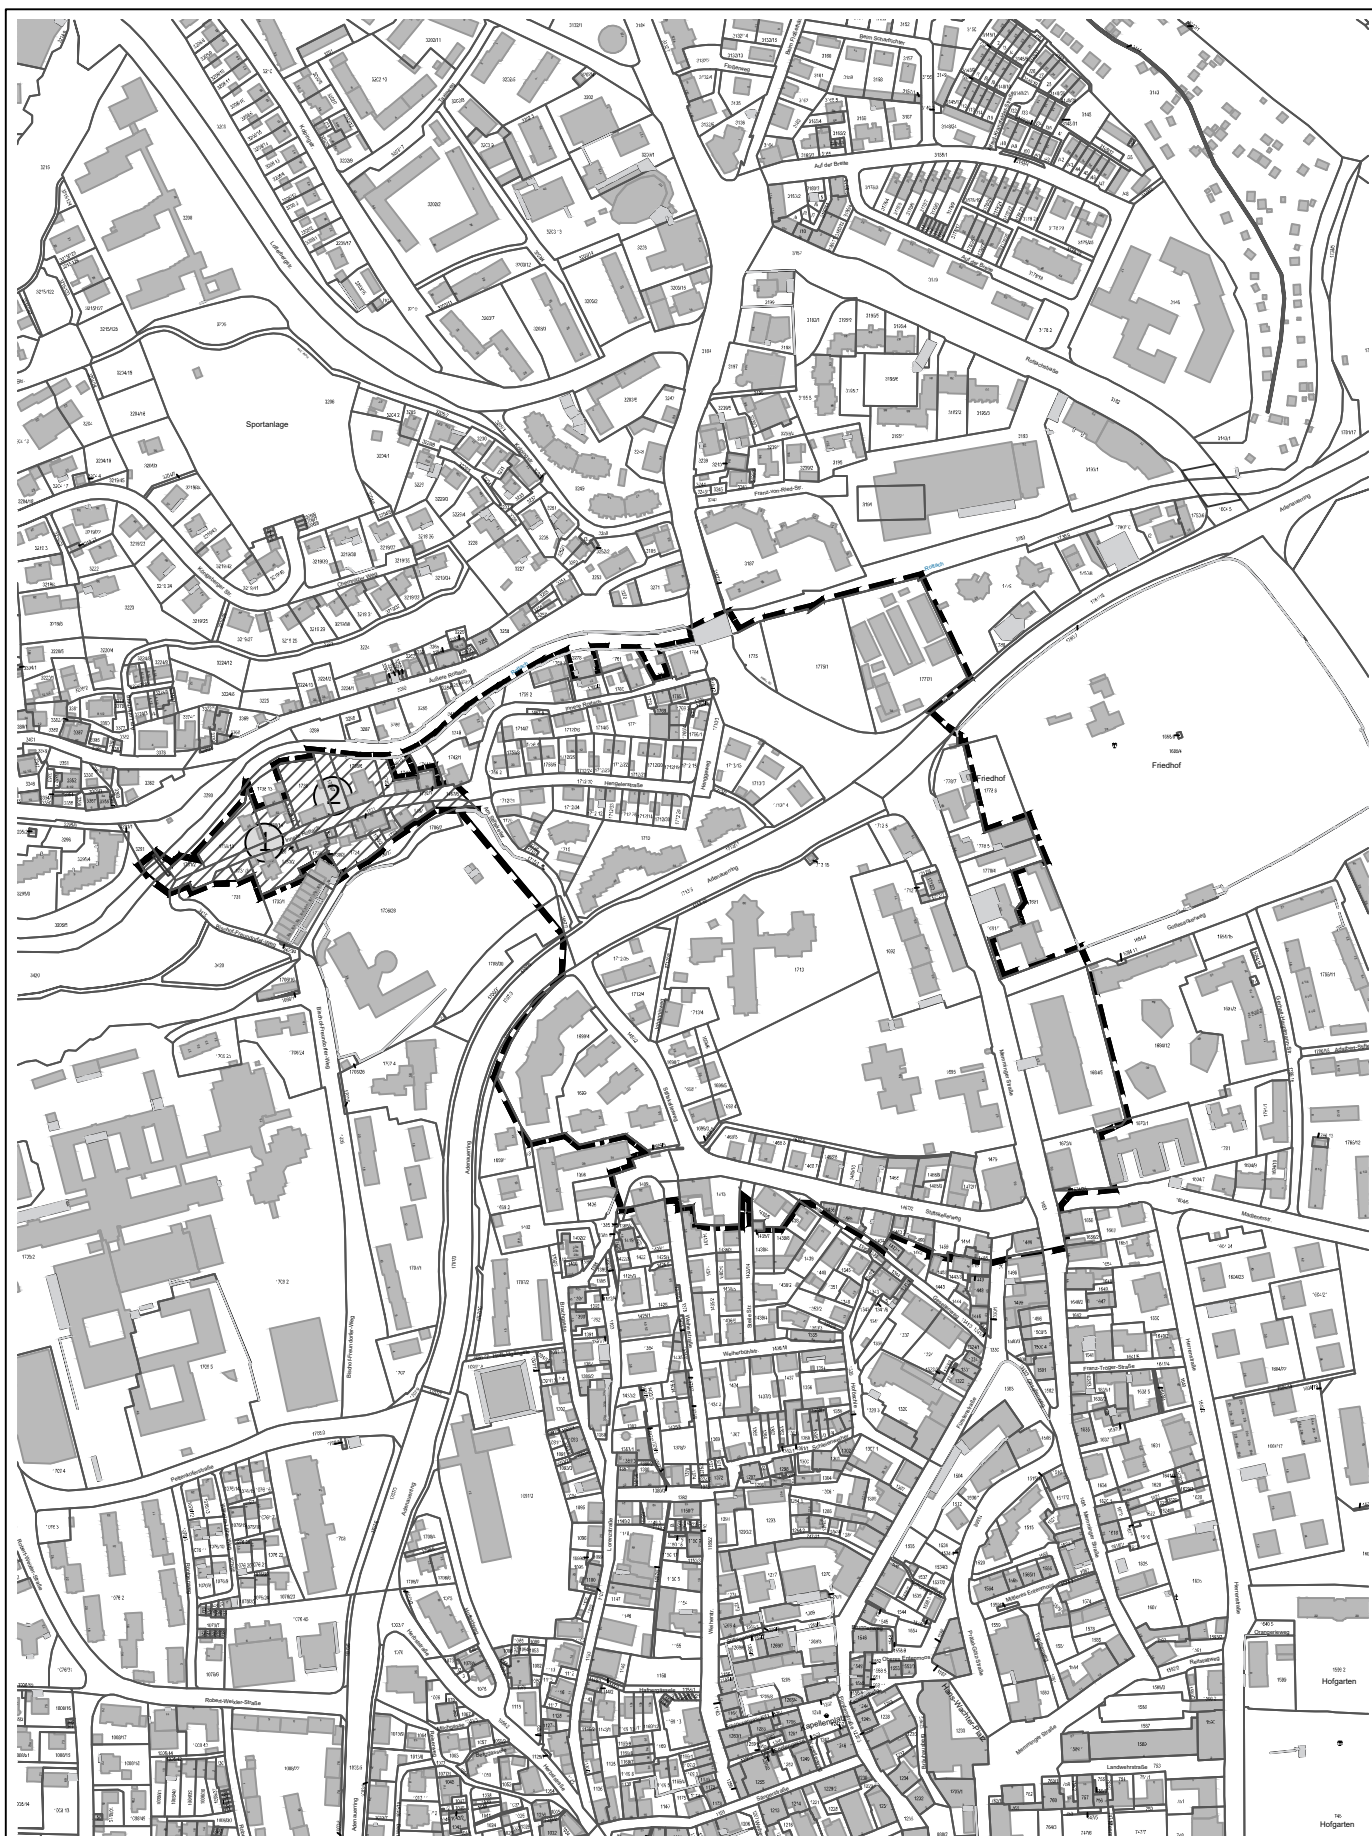

 Kempten Allgäu Stadt Kempten, 22.12.2023 Thomas Kiechle Oberbürgermeister	Aufhebungssatzung Baulinienfestsetzung für das Gebiet zwischen der Memmingerstrasse und der Innerrottach in Kempten vom 30.04.1898 (Regierungsdatum auf Plan) einschließlich Baulinienfestsetzung für den Innerrottachweg vom 02.06.1903 (1. Änderung) und Baulinienfestsetzung für den Innerrottachweg in Kempten (2. Änderung) vom 09.06.1904 Aufstellungsbeschluss	Stadt Kempten (Allgäu) Stadtplanungsamt i.A.	14.12.2023 Plan-Nr. III/610-3-59 M 1:5000  NORD
---	--	---	---

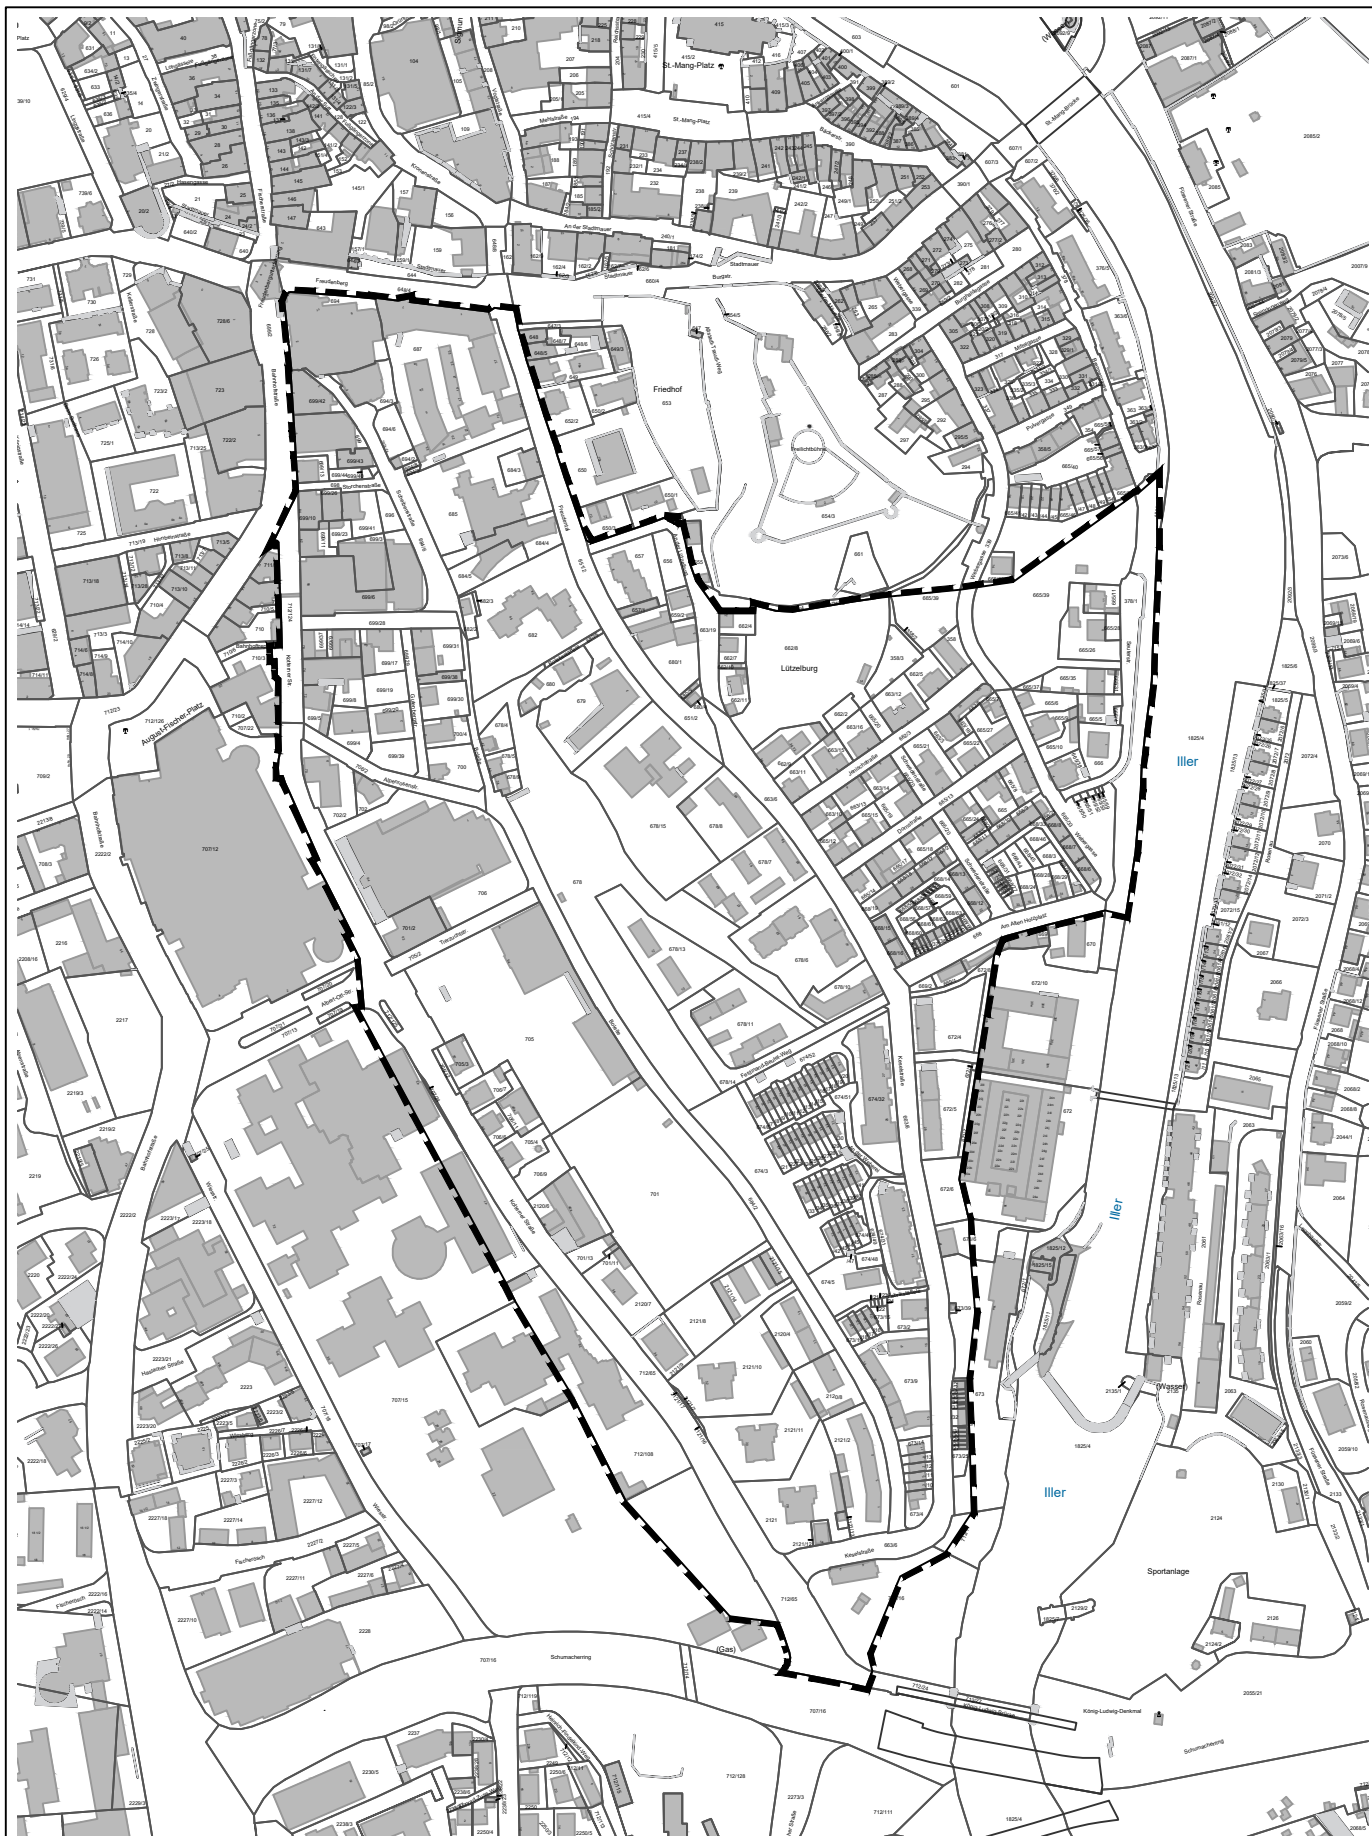

Kempten Allgäu

Stadt Kempten, 22.12.2023

Thomas Kiechle
Oberbürgermeister

Aufhebungssatzung

Baulinienprojekt für das Gebiet westlich der Iller und Freudenthal bis zur Eisenbahnbrücke vom 10.05.1901

Aufstellungsbeschluss


Stadt Kempten
(Allgäu)
Stadtplanungsamt
i.A.

14.12.2023



NORD

Plan-Nr.
III/610-3-62 M 1:5000

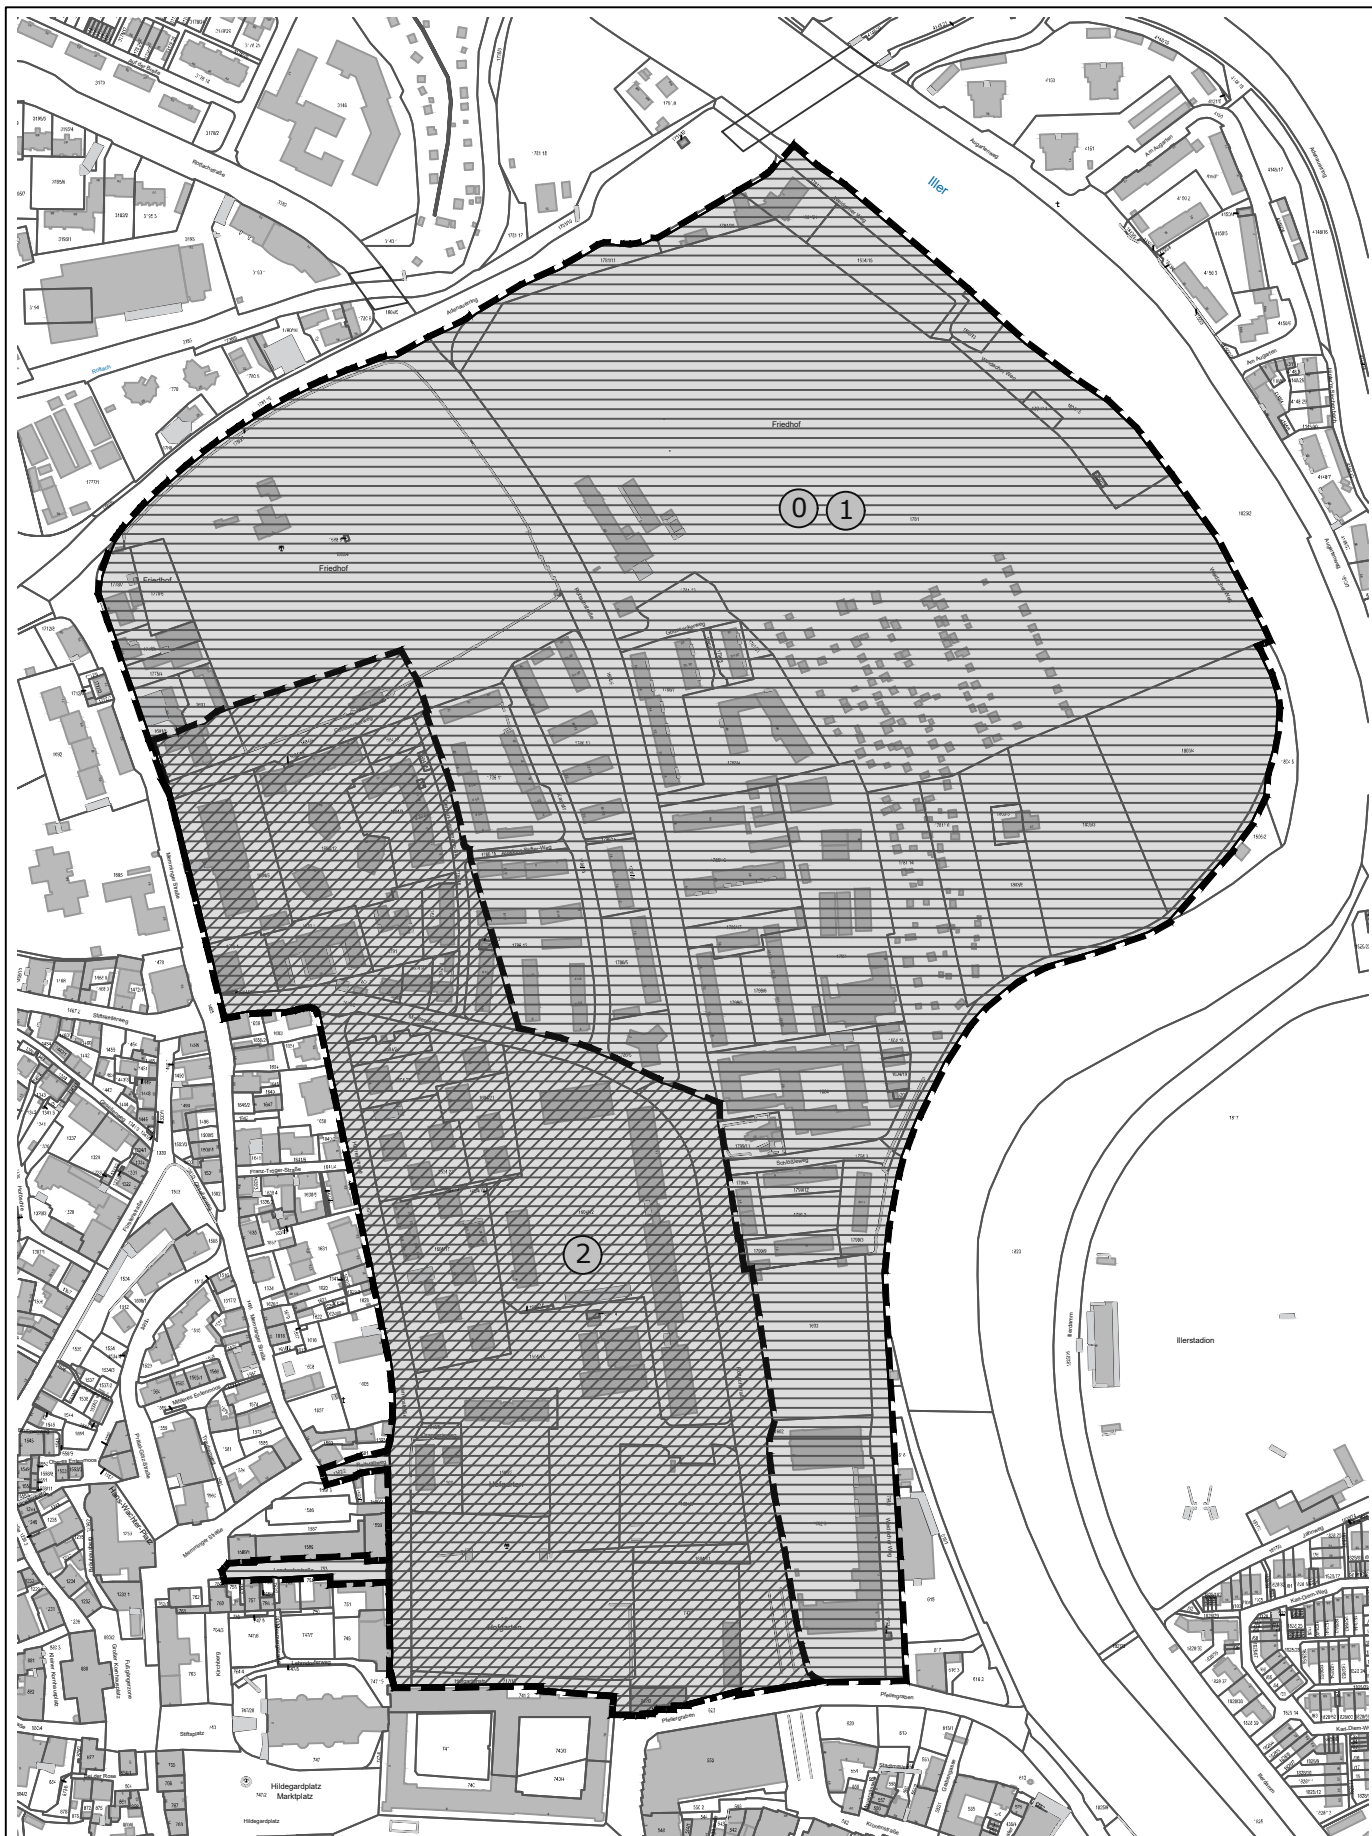

Kempten Allgäu

Stadt Kempten, 22.12.2023

Thomas Kiechle
Oberbürgermeister

Aufhebungssatzung


Baulinienprojekt für das nordöstliche Gebiet von Kempten zwischen der Sonnenstraße und der Iller vom 27. März 1902, Baulinien in Kempten vom 02.12.1903 (1. Änderung), Baulinienfestsetzung für das Gebiet zwischen dem kath. Friedhof und der ehem. Residenz in Kempten vom 3. August 1907 (2. Änderung)

Aufstellungsbeschluss

Stadt Kempten
(Allgäu)
Stadtplanungsamt

i.A.


14.12.2023

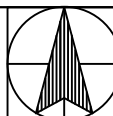


NORD

Plan-Nr.

III/610-3-68 M 1:5000

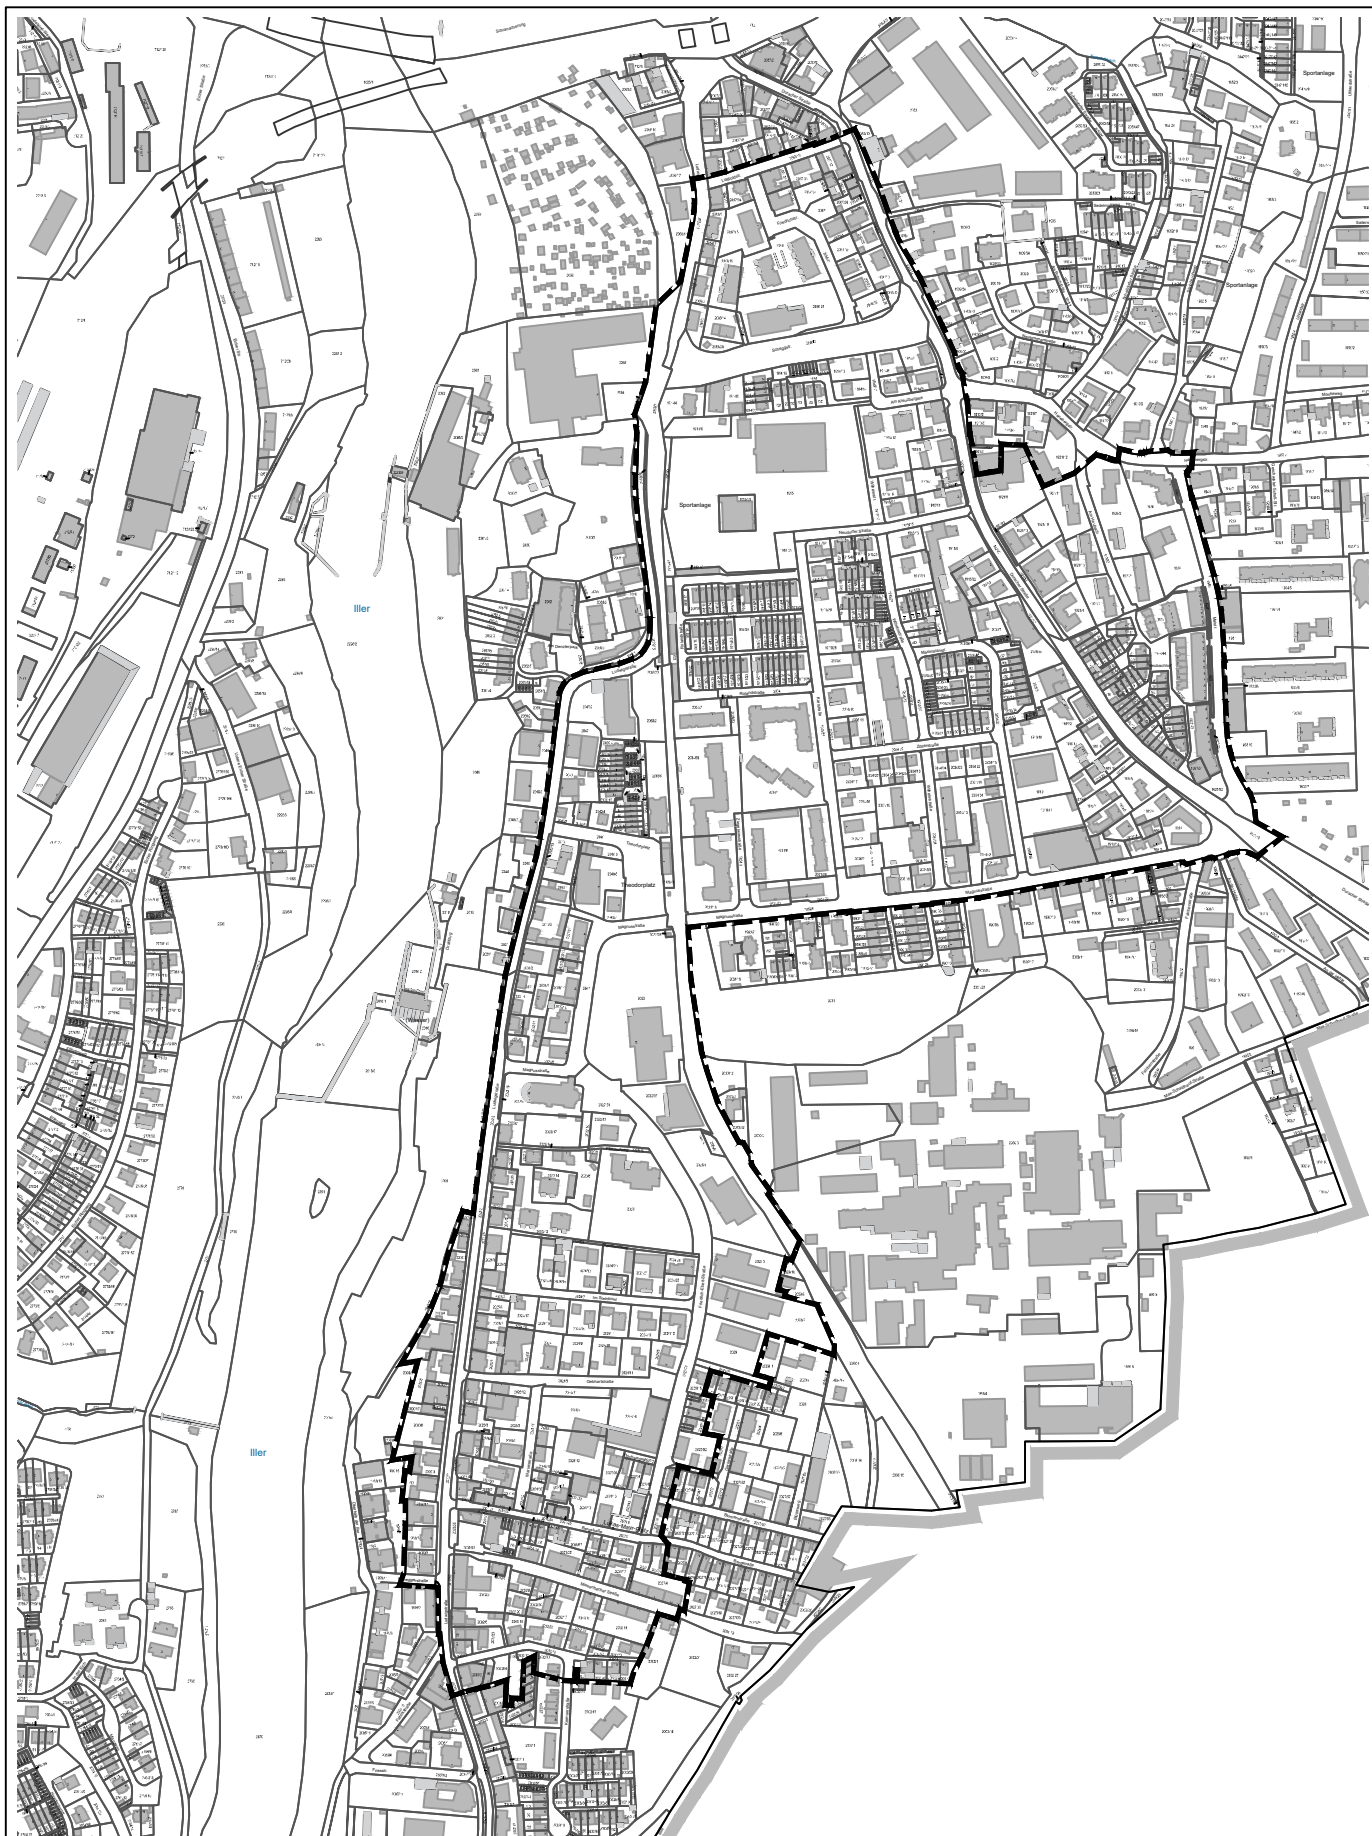

 Kempten Allgäu Stadt Kempten, 22.12.2023 Thomas Kiechle Oberbürgermeister	Aufhebungssatzung General-Baulinienplan für die Ortschaften: Kottern, Neudorf und Schelldorf der Gemeinde St. Mang bei Kempten im Allgäu vom 16.11.1907 Aufstellungsbeschluss	Stadt Kempten (Allgäu) Stadtplanungsamt i.A.	14.12.2023 Plan-Nr. III/610-3-80 M ohne  NORD
---	--	--	---

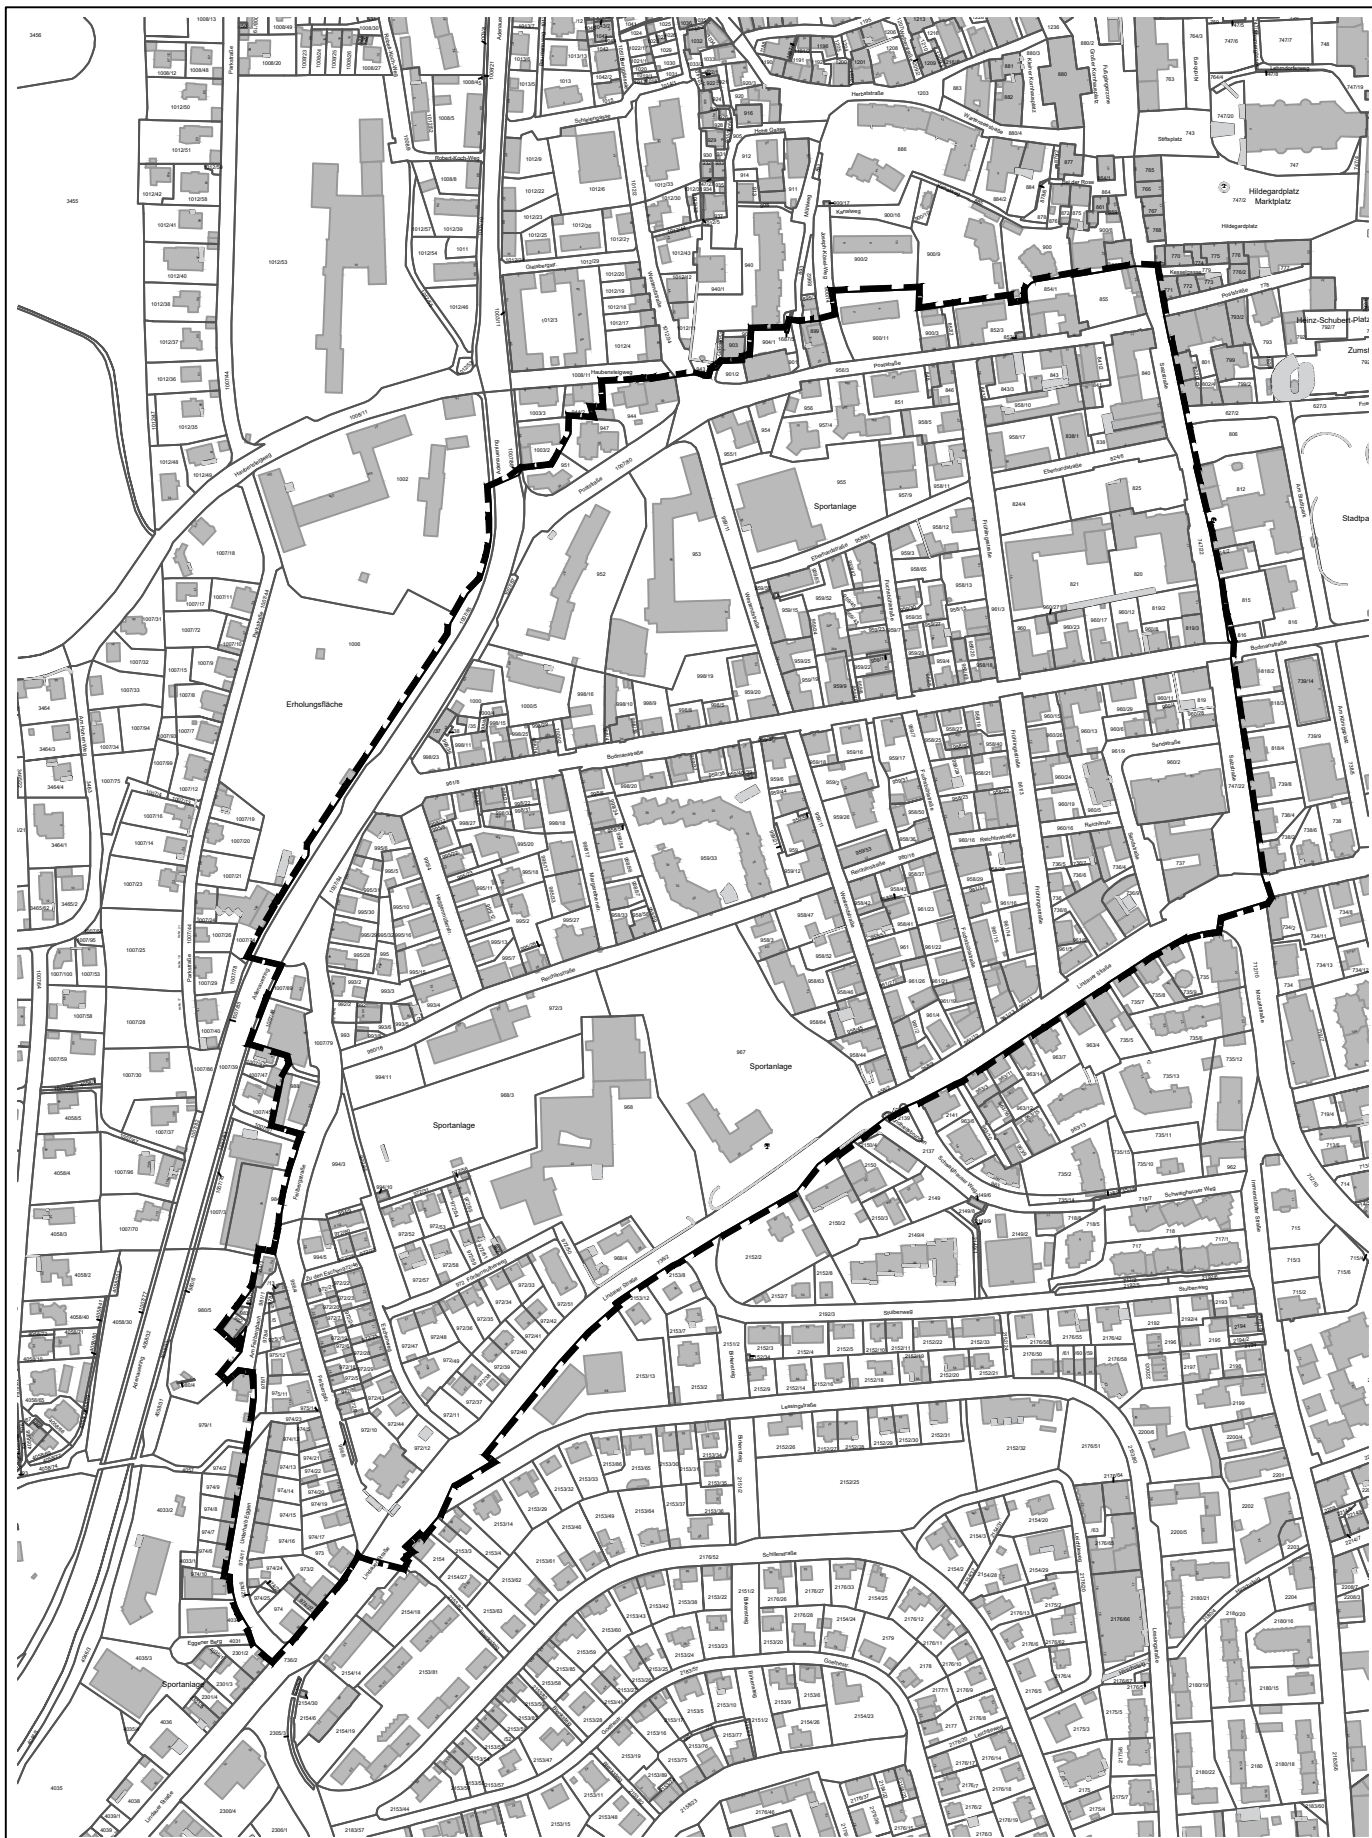

Kempten Allgäu

Stadt Kempten, 22.12.2023

Thomas Kiechle
Oberbürgermeister

Aufhebungssatzung


Ortspolizeiliche Vorschriften für das Baugebiet zwischen der
Lindauer- und Mühlstrasse vom 03.04.1909

Aufstellungsbeschluss

Stadt Kempten
(Allgäu)
Stadtplanungsamt

i.A.

14.12.2023

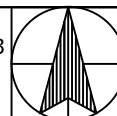

NORD

Plan-Nr.
III/610-3-84 M 1:5000



Kempten^{Allgäu}

Stadt Kempten, 22.12.2023

Thomas Kiechle
Oberbürgermeister

Aufhebungssatzung


Ortspolizeiliche Vorschrift zur Regelung der Bauweise auf dem Gebiete südlich des Bauwesens S 82 Dahier vom 16. Juli 1910 zum Baulinienprojekt für das Gebiet südwestlich der Fischeröschstrasse und westlich des Bahnhofes in Kempton vom 8. März 1909, Tektur vom 23. Juli 1909 Festsetzung einer Vorgarten- bzw. Strassenbegrenzungslinie an der Nordseite der Kaminfeigerstrasse in Kempton vom 6.11.1911 (1. Änderung), Baulinien an der Kaminfeigerstrasse in Kempton vom 20. Nov. 1912 (2. Änderung)

Aufstellungsbeschluss

Stadt Kempten
(Allgäu)
Stadtplanungsamt

i.A.

14.12.2023

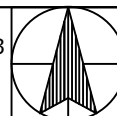


NORD

Plan-Nr.

III/610-3-87

M ohne

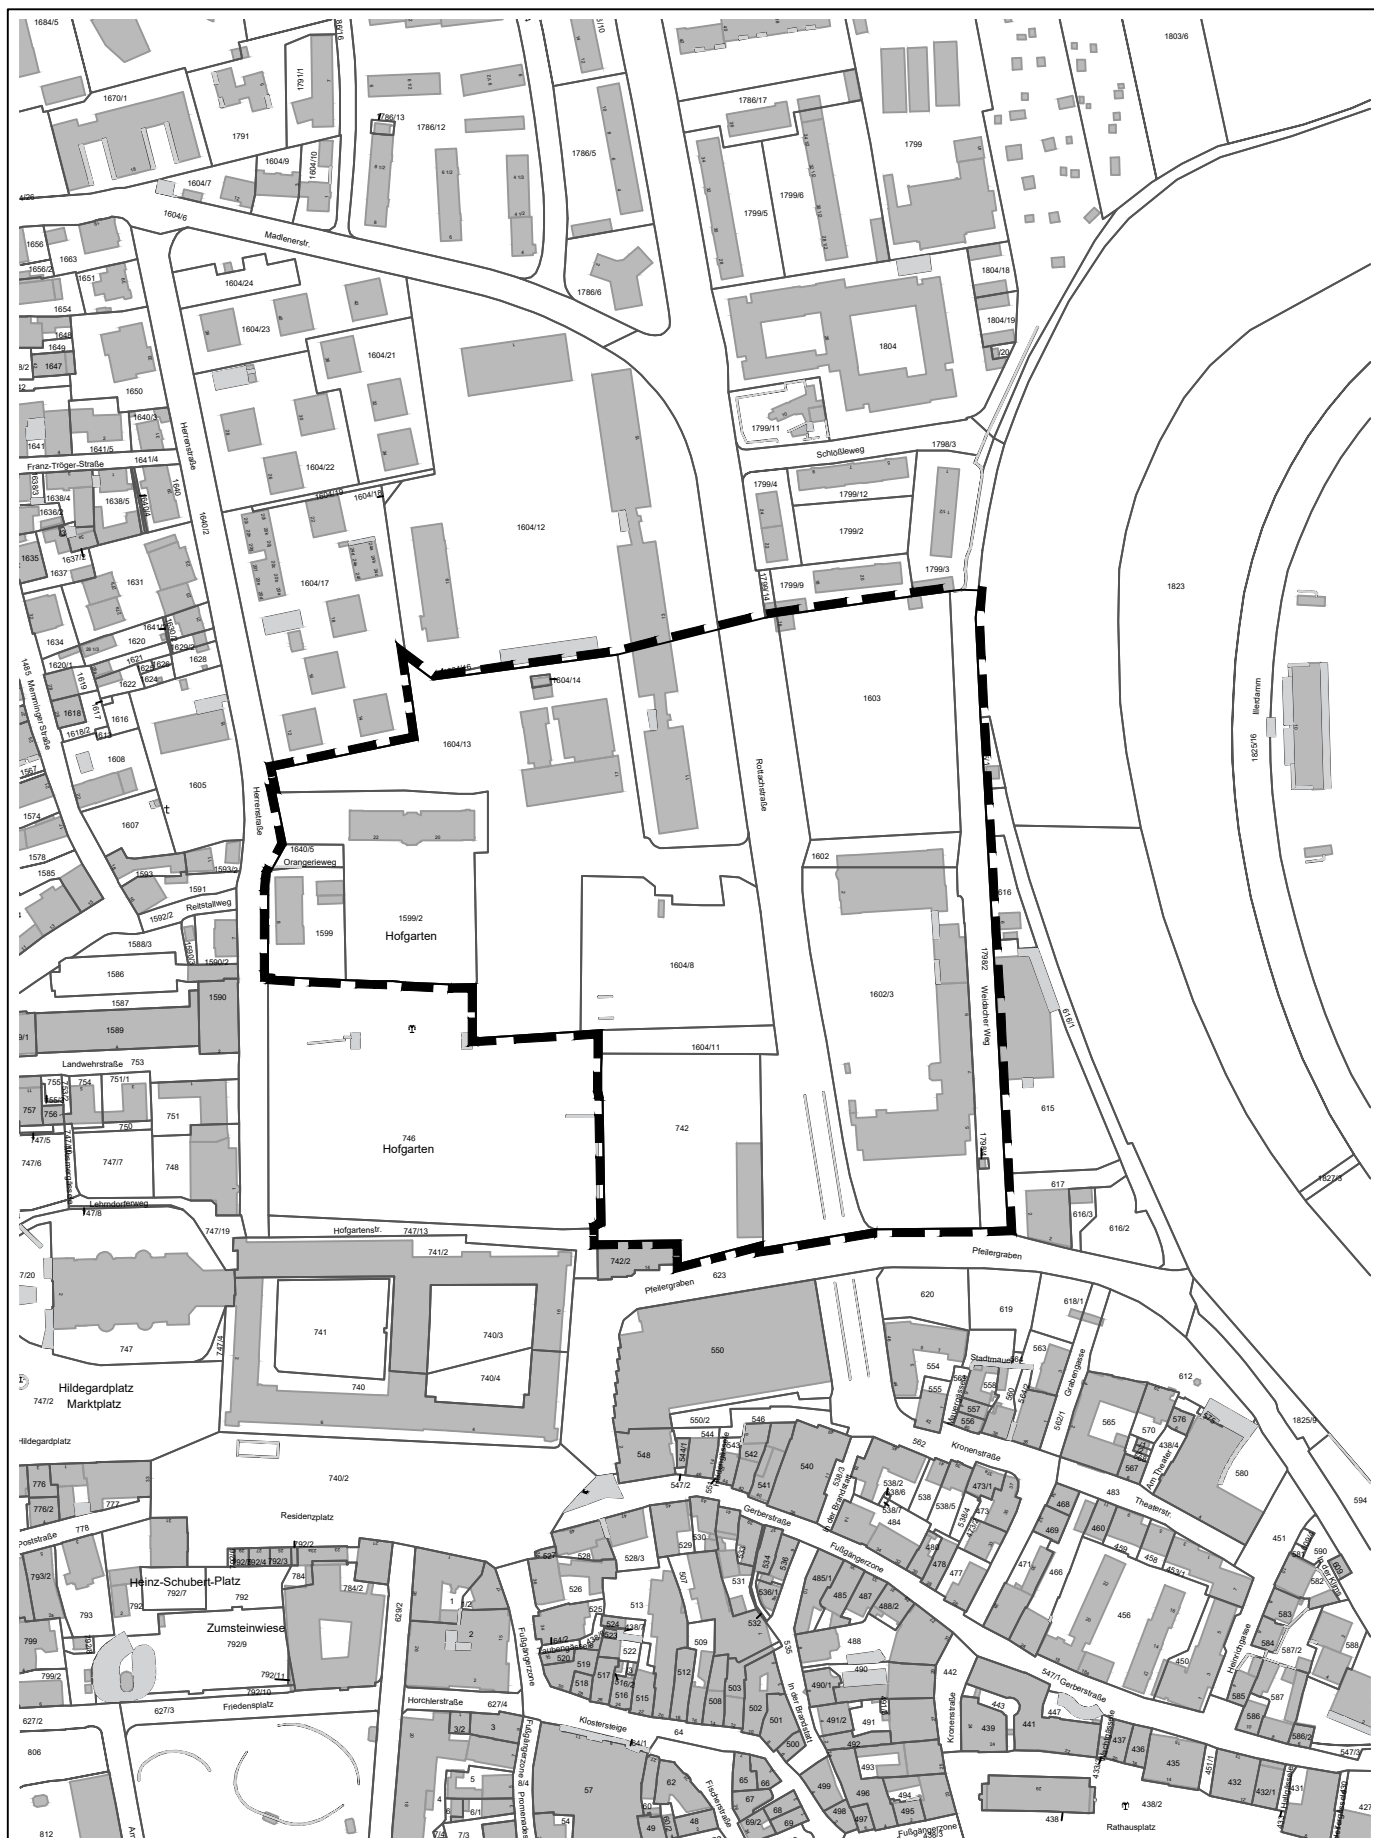

Kempten Allgäu

Stadt Kempten, 22.12.2023

Thomas Kiechle
Oberbürgermeister

Aufhebungssatzung


Baulinien zwischen Pfeilergraben und Eislaufplatz vom 17.02.1921

Aufstellungsbeschluss

Stadt Kempten
(Allgäu)
Stadtplanungsamt

i.A.

14.12.2023

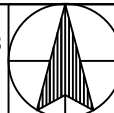

NORD

Plan-Nr.

III/610-3-94

M ohne



Kempten^{Allgäu}

Stadt Kempten, 22.12.2023

Thomas Kiechle
Oberbürgermeister

Aufhebungssatzung


Baulinienänderung für das Gebiet zwischen Bahnhof- und Immenstädterstrasse vom 18.01.1936

Aufstellungsbeschluss

Stadt Kempten
(Allgäu)
Stadtplanungsamt

i.A.

14.12.2023

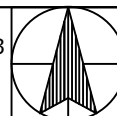


NORD

Plan-Nr.

III/610-3-106

M ohne

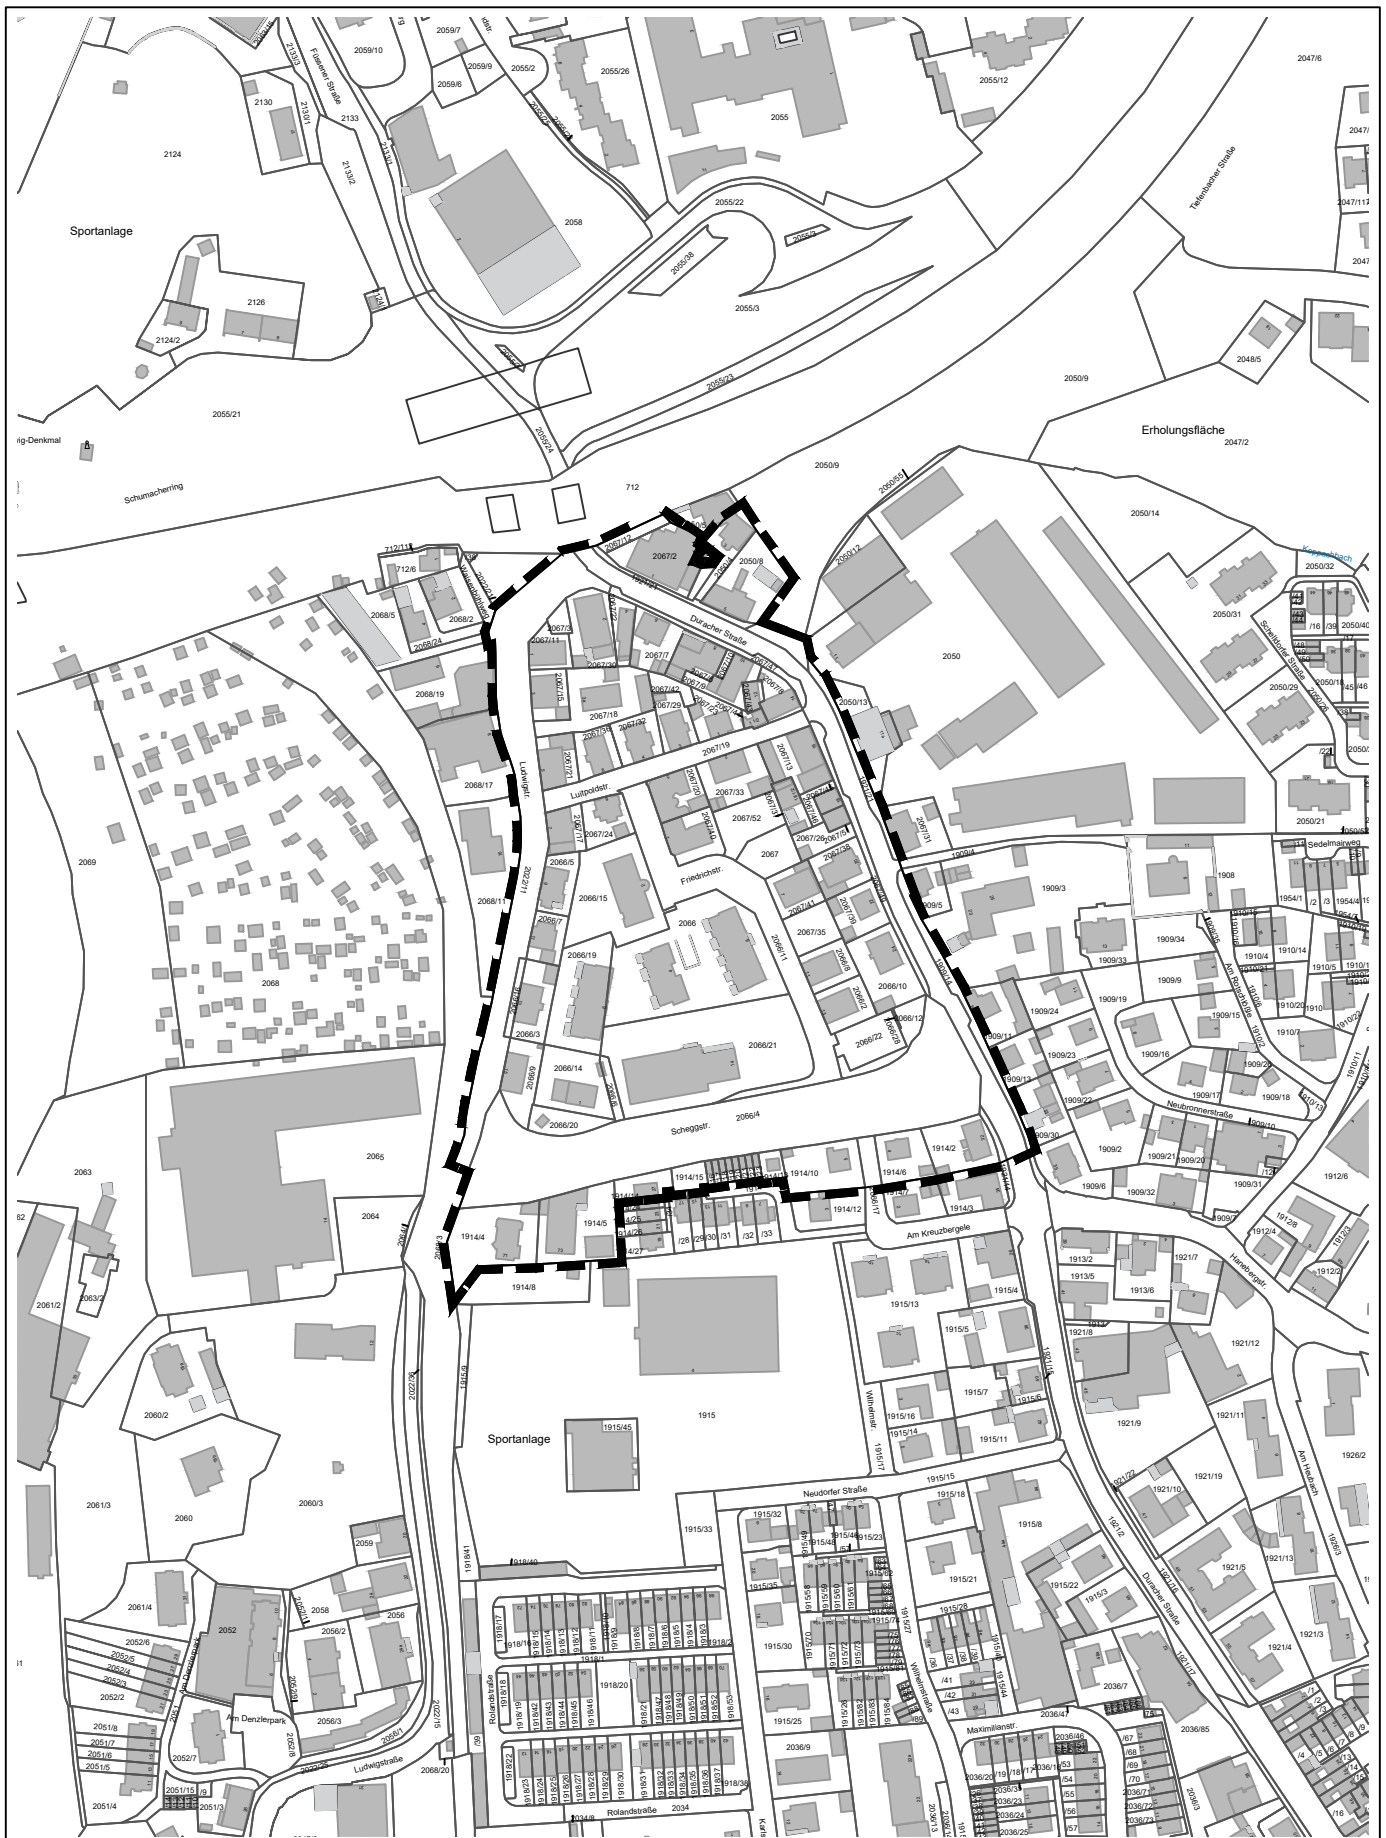

Kempten Allgäu

Stadt Kempten, 22.12.2023

Thomas Kiechle
Oberbürgermeister

Aufhebungssatzung


Baulinienplan für das Terrain zwischen Kempten und
Neudorfgemeinde St. Mang vom August 1902

Aufstellungsbeschluss

Stadt Kempten
(Allgäu)
Stadtplanungsamt

i.A.


14.12.2023

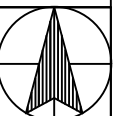

NORD

Plan-Nr.
III/610-4-4

M ohne

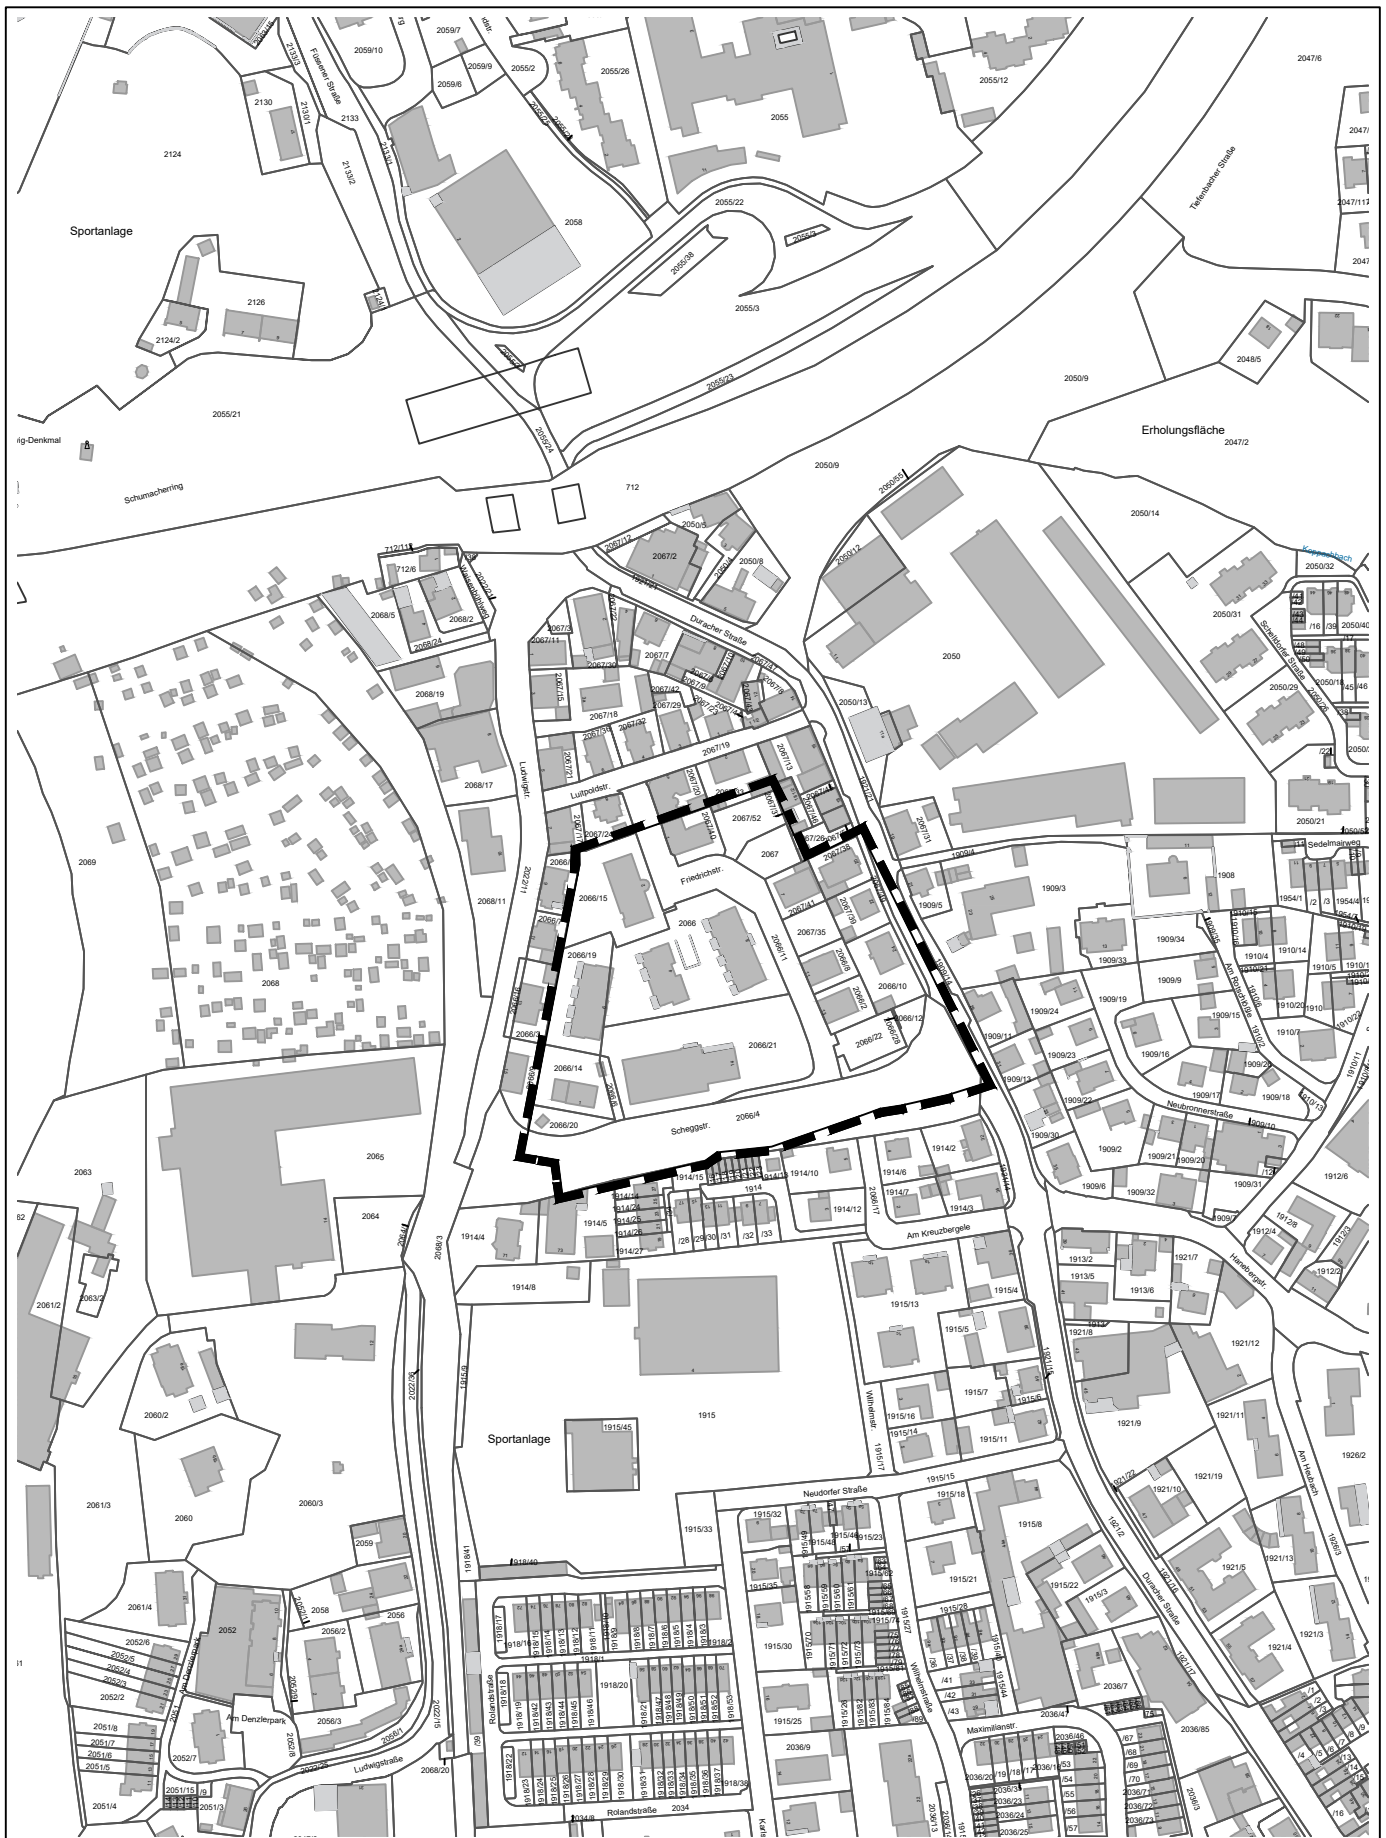

Kempten Allgäu

Stadt Kempten, 22.12.2023

Thomas Kiechle
Oberbürgermeister

Aufhebungssatzung


Baulinienplan für das Gelände zwischen Duracher-,
Wilhelmstraße und Friedrichstraße vom 01.10.1907

Aufstellungsbeschluss

Stadt Kempten
(Allgäu)
Stadtplanungsamt

i.A.


14.12.2023

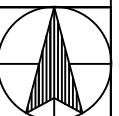

NORD

Plan-Nr.
III/610-4-5

M ohne

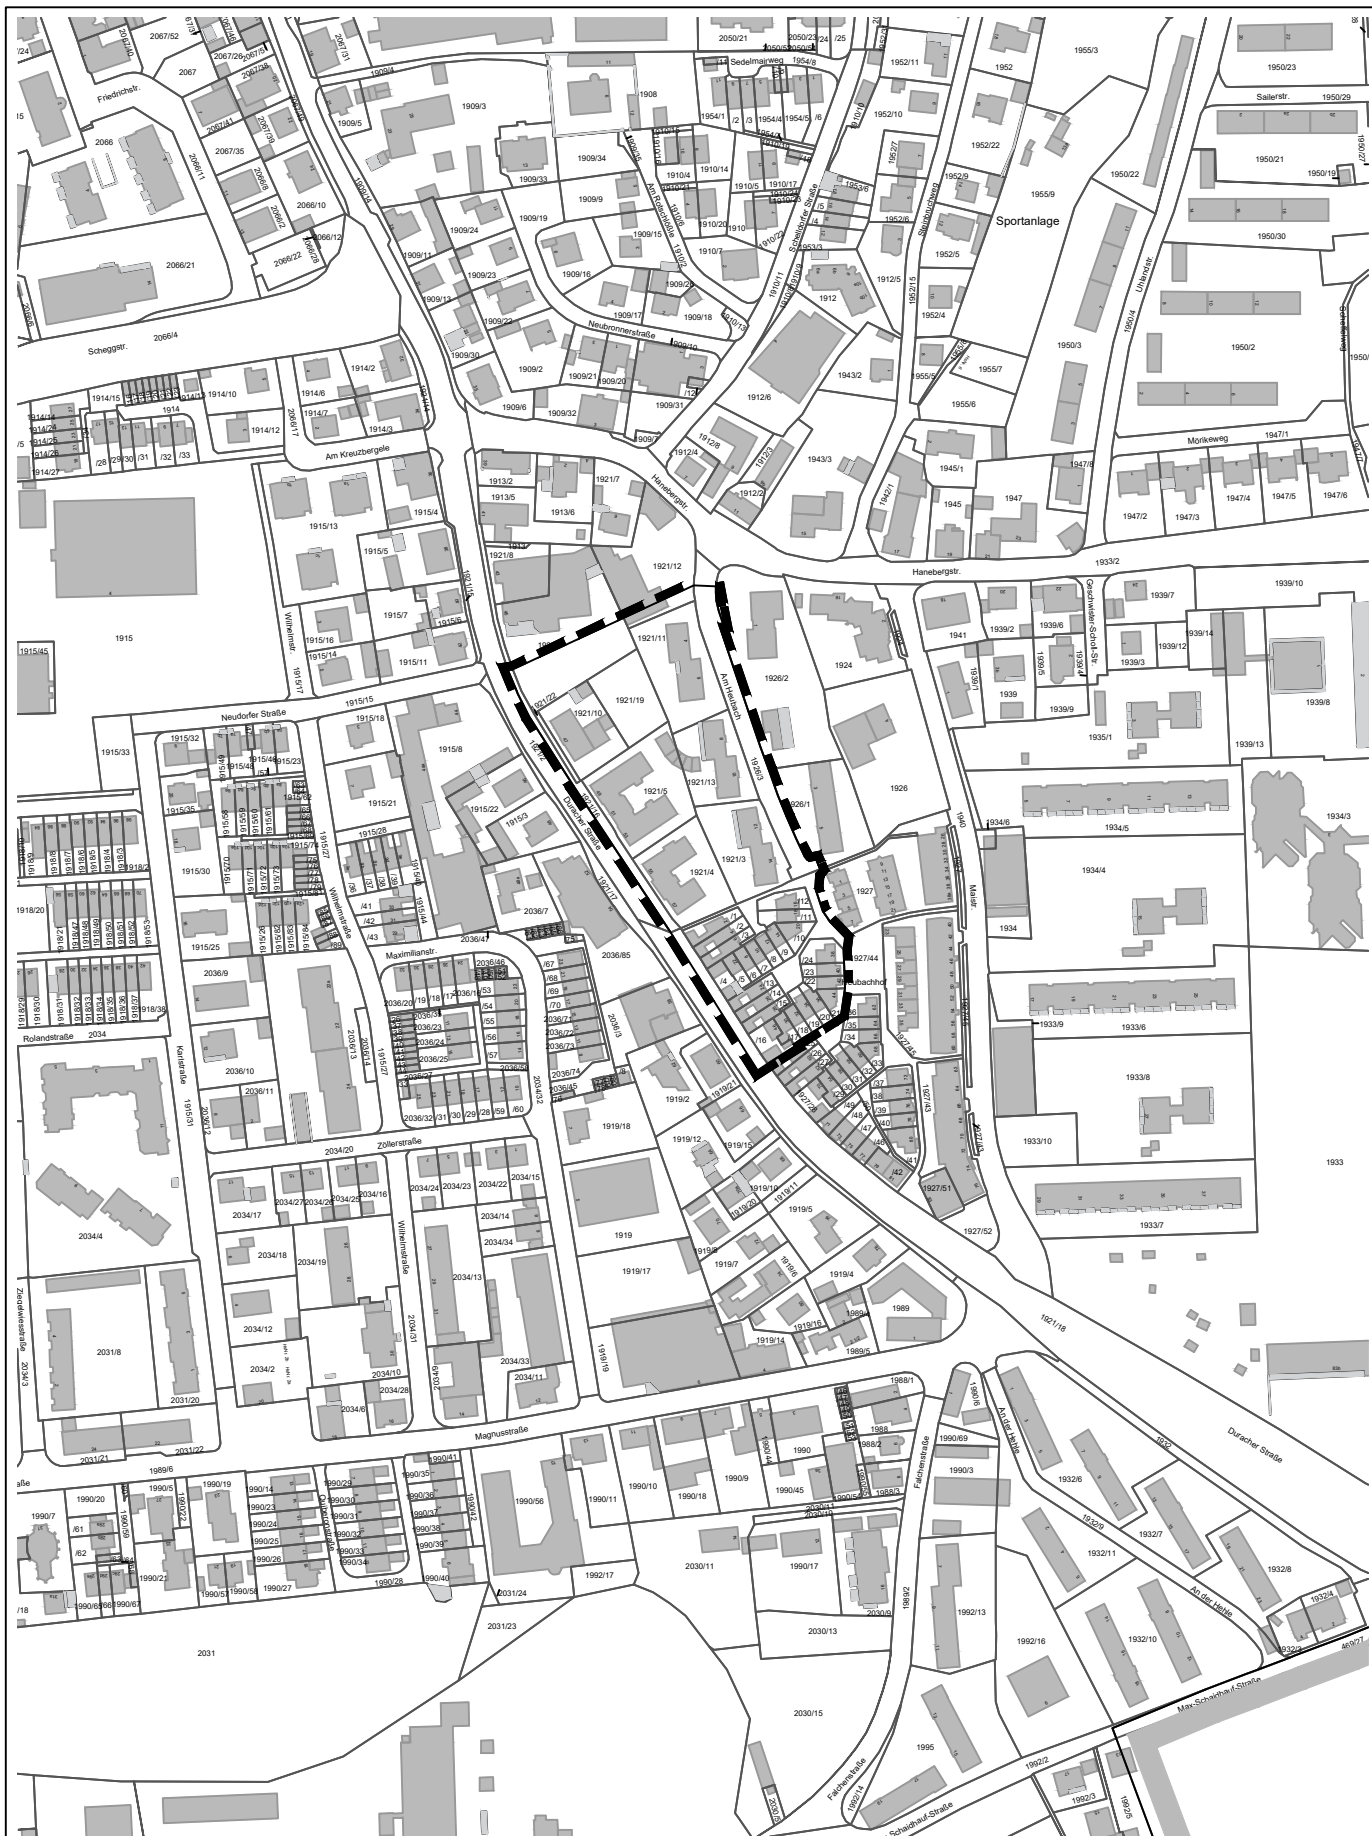

Kempten Allgäu

Stadt Kempten, 22.12.2023

Thomas Kiechle
Oberbürgermeister

Aufhebungssatzung


Baulinienplan für die Grundstücke der Bau- und
Siedlungsgenossenschaft an der Duracher-Straße vom 08.05.1908

Aufstellungsbeschluss

Stadt Kempten
(Allgäu)
Stadtplanungsamt

i.A.

14.12.2023

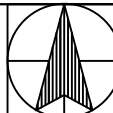

NORD

Plan-Nr.
III/610-4-6

M ohne