



TOP 6

Vorstellung und Beschlussfassung der Planungen zur Deckensanierung in der Lindauer Straße zwischen Wirlinger Straße und Leutkirchs Straße

Vorgesehenes Baufeld

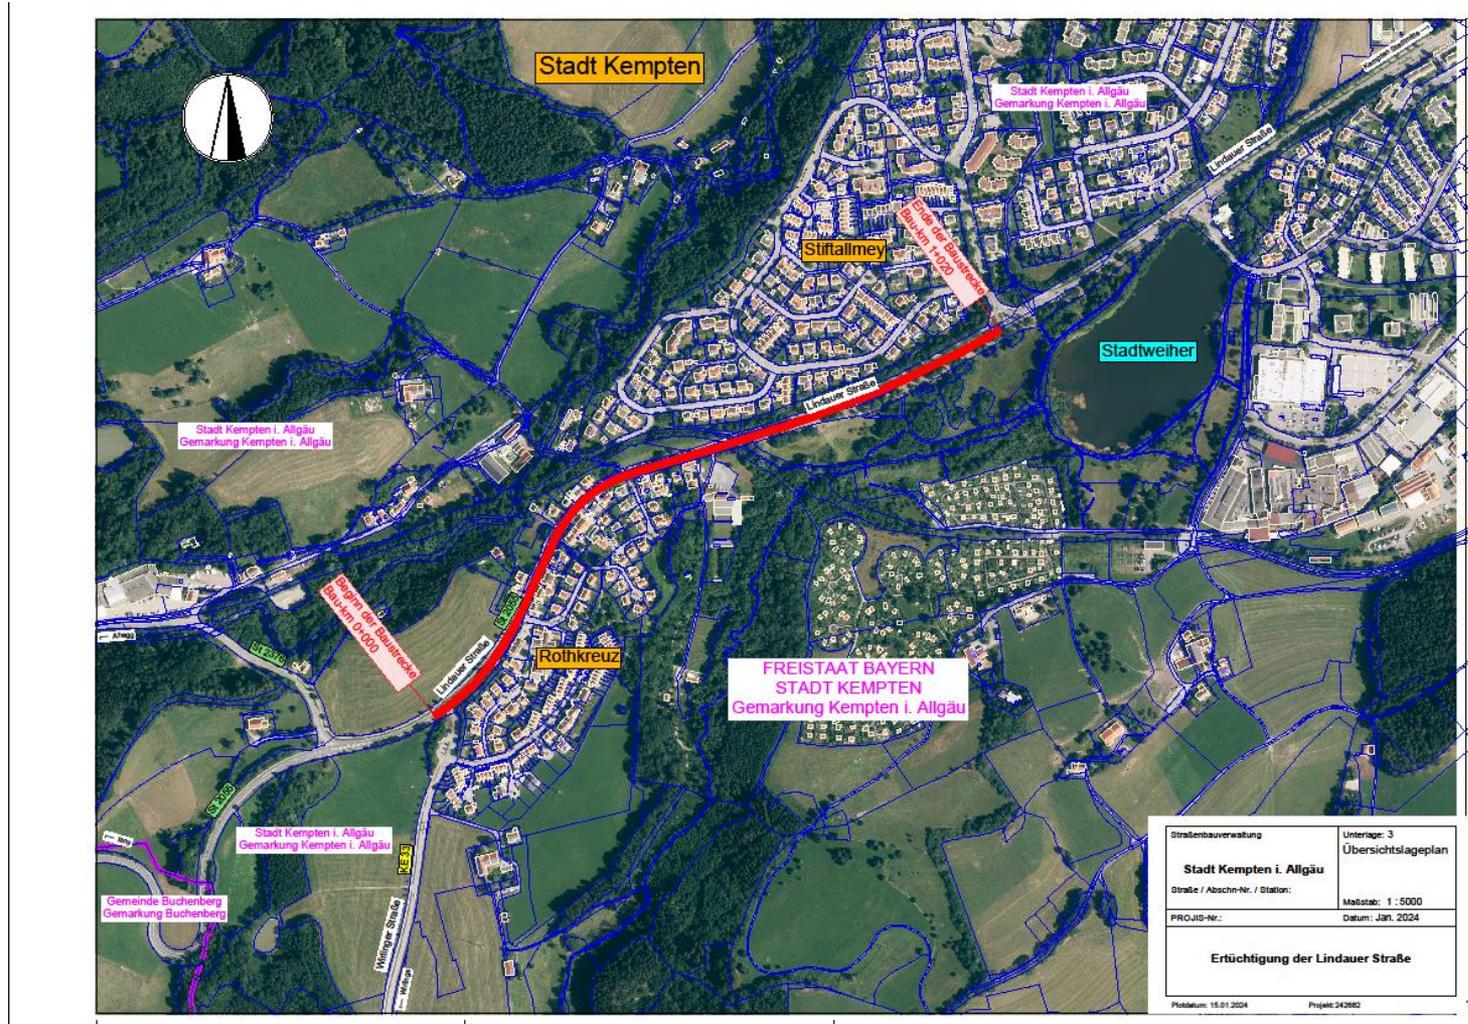


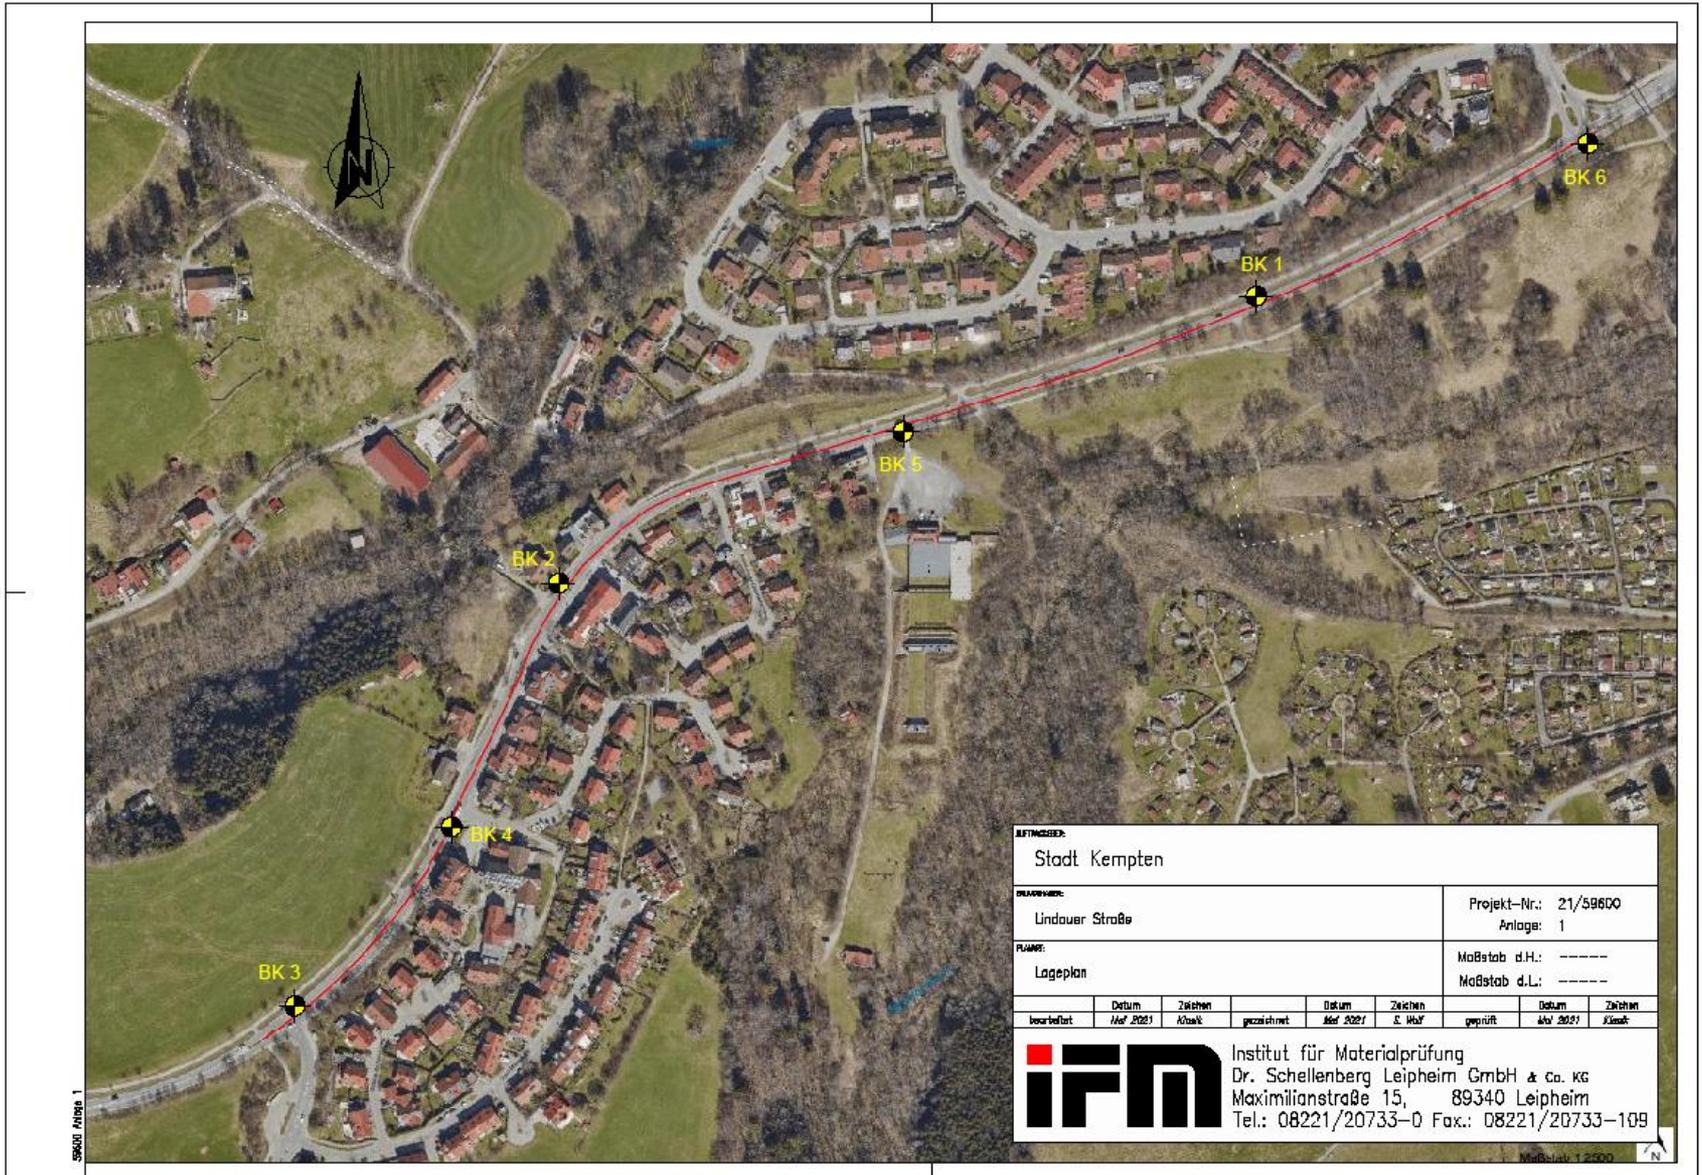


AUFTRAGSBEZUG: Stadt Kempten								
DURCHFÜHRER: Lindauer Straße				Projekt-Nr.: 21/59600 Anlage: 1				
PLANART: Lageplan				Maßstab d.H.: ---- Maßstab d.L.: ----				
bearbeitet	Datum Mär 2021	Zeichen K1046	gezeichnet	Datum Mär 2021	Zeichen E. Wolf	geprüft	Datum Mär 2021	Zeichen K1046
 Institut für Materialprüfung Dr. Schellenberg Leipheim GmbH & Co. KG Maximilianstraße 15, 89340 Leipheim Tel.: 08221/20733-0 Fax.: 08221/20733-109								

SRS/01 Anlage 1

Maßstab 1:2500

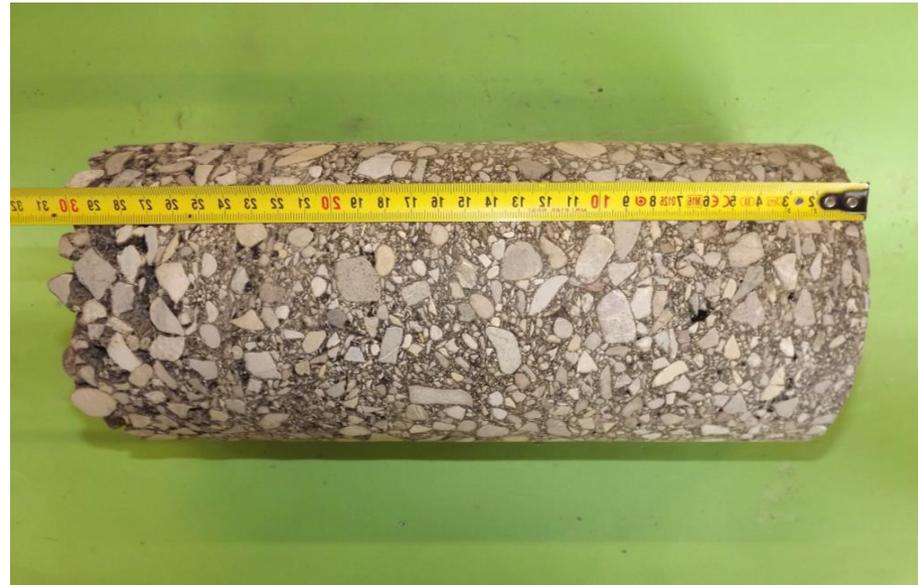

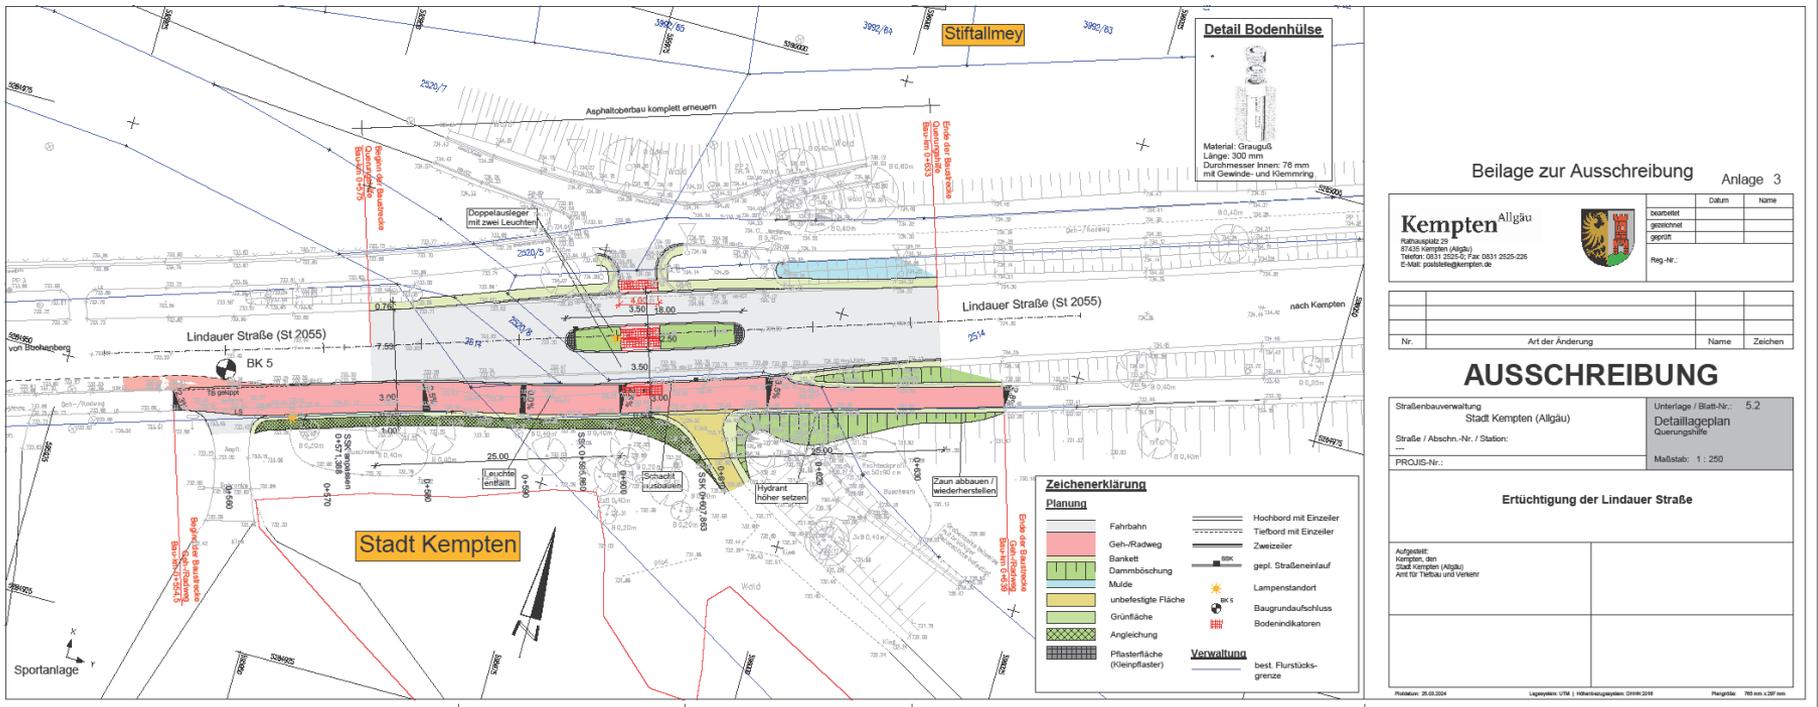

Beilage zur Ausschreibung Anlage 3

Kempten Allgäu
 Rathausplatz 10
 87435 Kempten (Allgäu)
 Telefon: 0831-30205; Fax: 0831-30205-205
 E-MAIL: post@kempten.de



beantwortet	Datum	Name
genehmigt		
geprüft		
Reg.-Nr.:		

Nr.	Art der Änderung	Name	Zeichen

AUSSCHREIBUNG

Straßenbauverwaltung Stadt Kempten (Allgäu) Straße / Abschn.-Nr. / Station: --- PROJIS-Nr.:	Unterlage / Blatt-Nr.: 5.2 Detaillageplan Querungshilfe Maßstab: 1 : 200
---	---

Ertüchtigung der Lindauer Straße	
Aufgestellt: Kempten, den 11.04.2024 Amt für Tiefbau und Verkehr	

