



Vorhabenbezogener Bebauungsplan „Freizeitanlage Bachtelweiher“

Aufstellungsbeschluss

Planungs- und Bauausschuss am 23.10.2024

Stadtrat am 24.10.2024

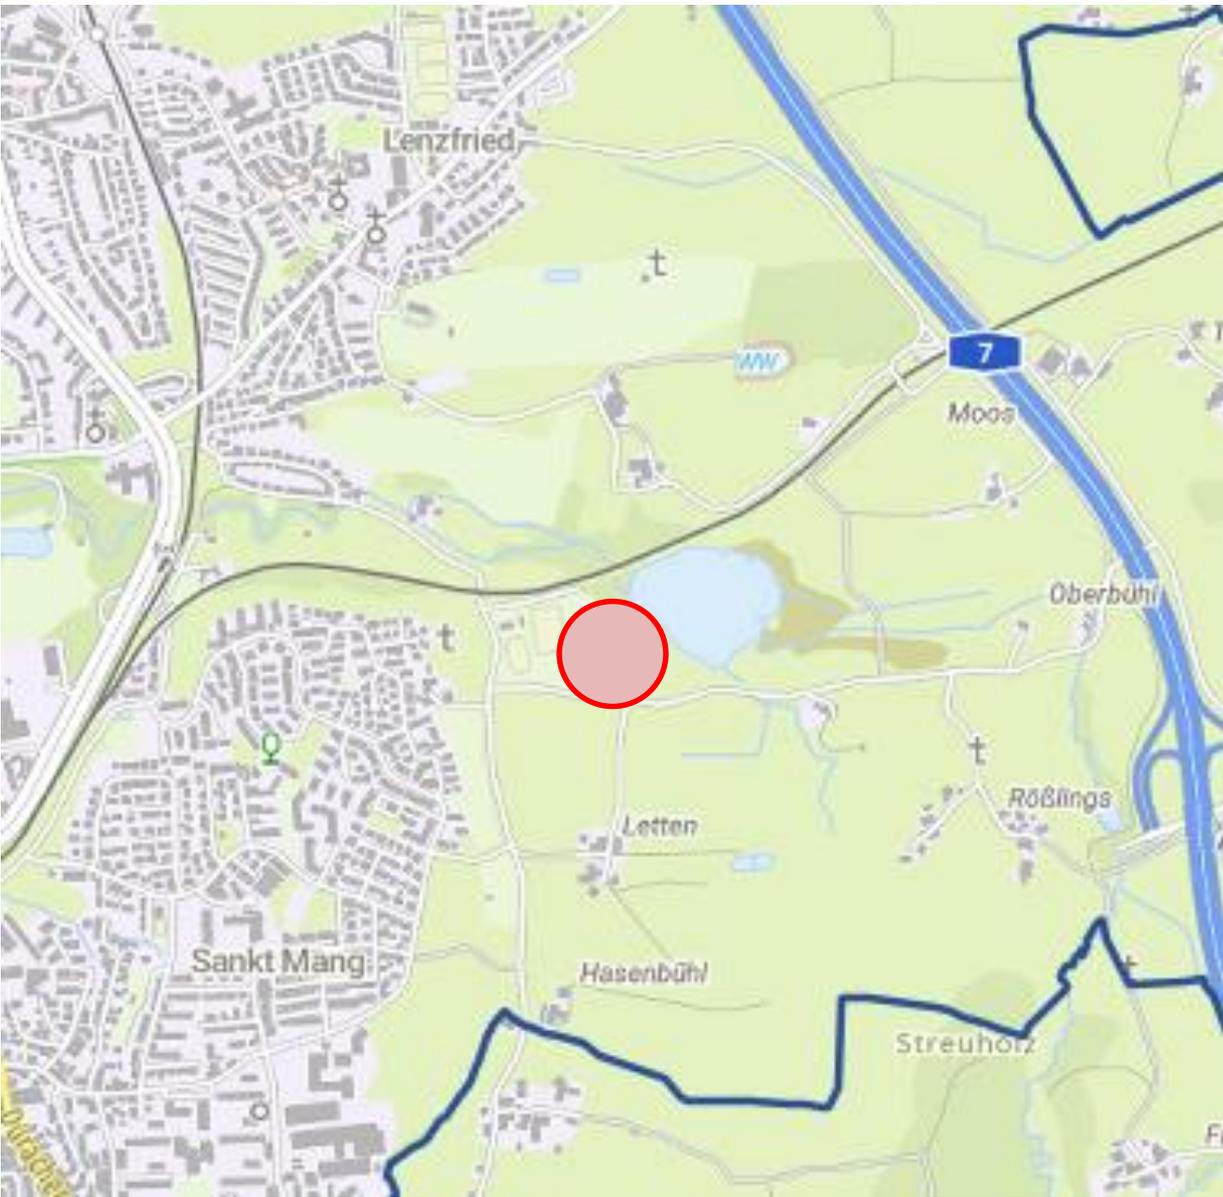

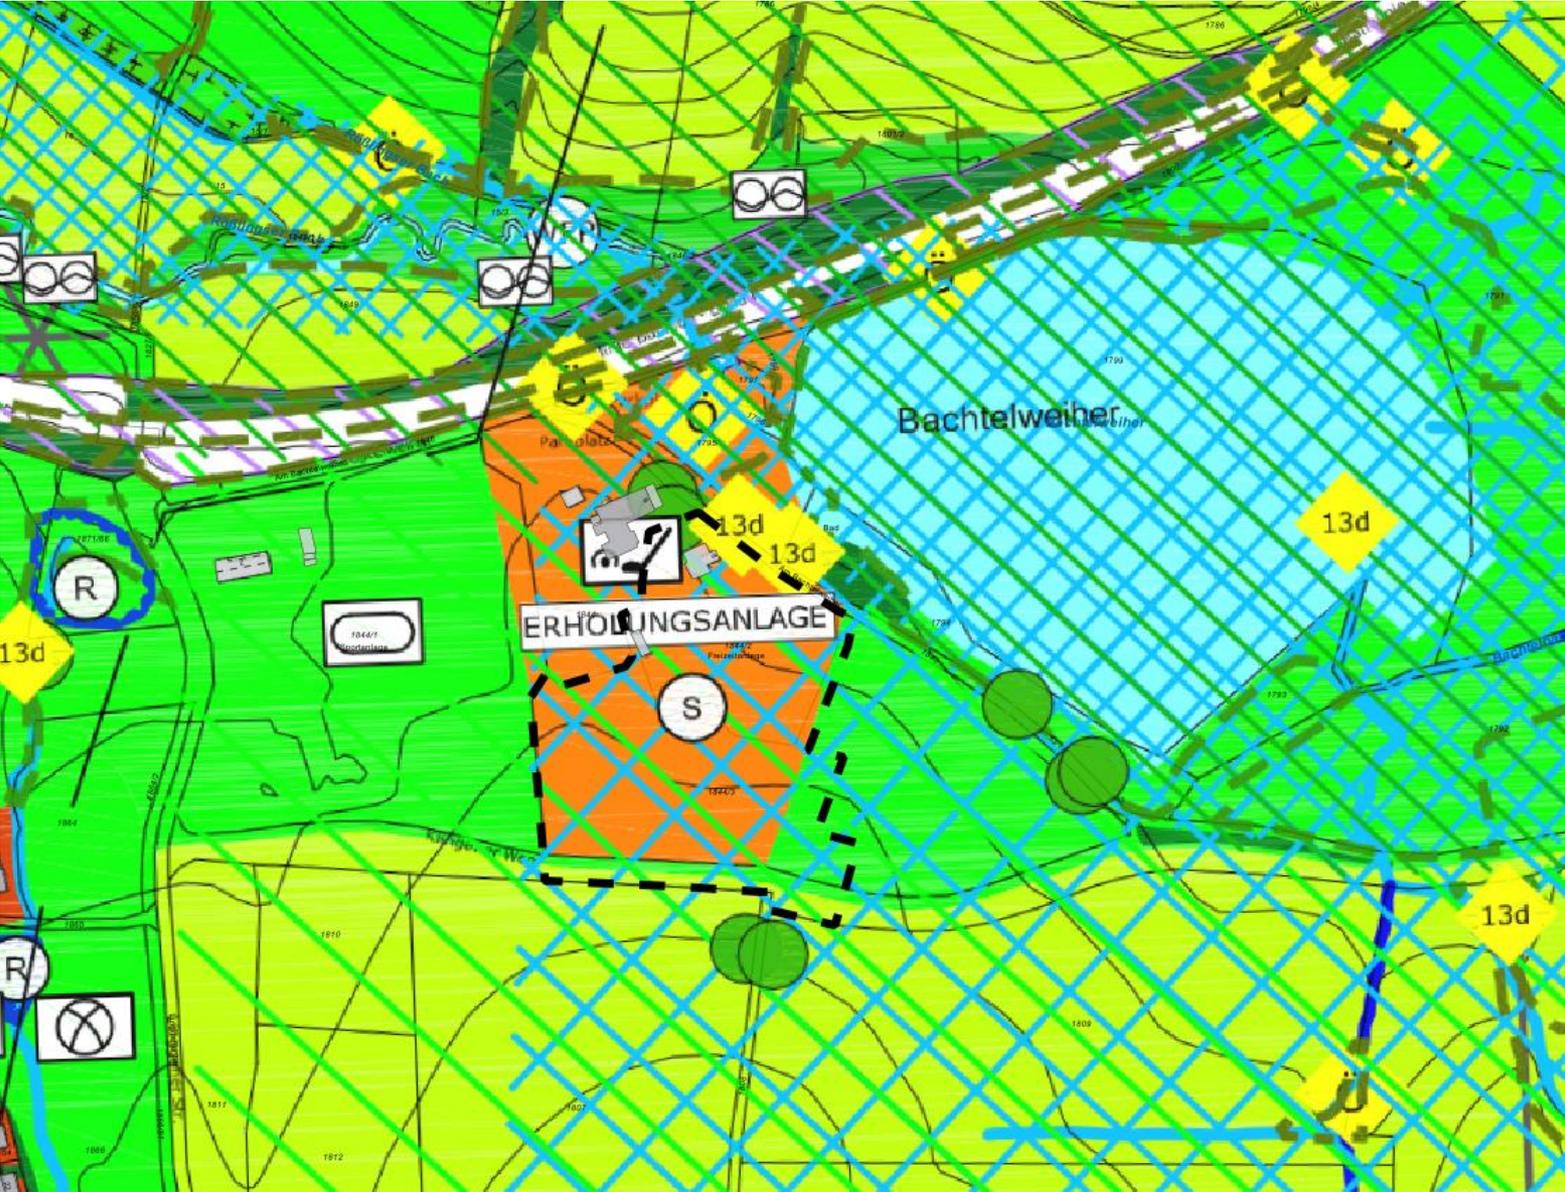





Umstrukturierung Freizeitanlage:

- Ersatzbau der Gastronomie
- Anlage eines Wohnmobilstellplatzes
- Schaffung von PKW-Stellplätzen
- Errichtung einer E-Bike Ladestation


Geltungsbereich: ~ 2,0 ha



Geltungsbereich des vorhabenbezogenen
Bebauungsplans „Freizeitanlage
Bachtelweiher“

Aufstellungsverfahren im Regelverfahren

 Kempten ^{Allgäu}	Vorhabenbezogener Bebauungsplan „Freizeitanlage am Bachtelweiher“	25.09.2024	 NORD
		Stadtplanungsamt	
I.A.	im Bereich nördlich Klingener Weg, südlich Bahnlinie, westlich Moos und östlich Sportanlage	M 1:1000	
	Aufstellungsbeschluss	ALRS Stand: 08/2024	

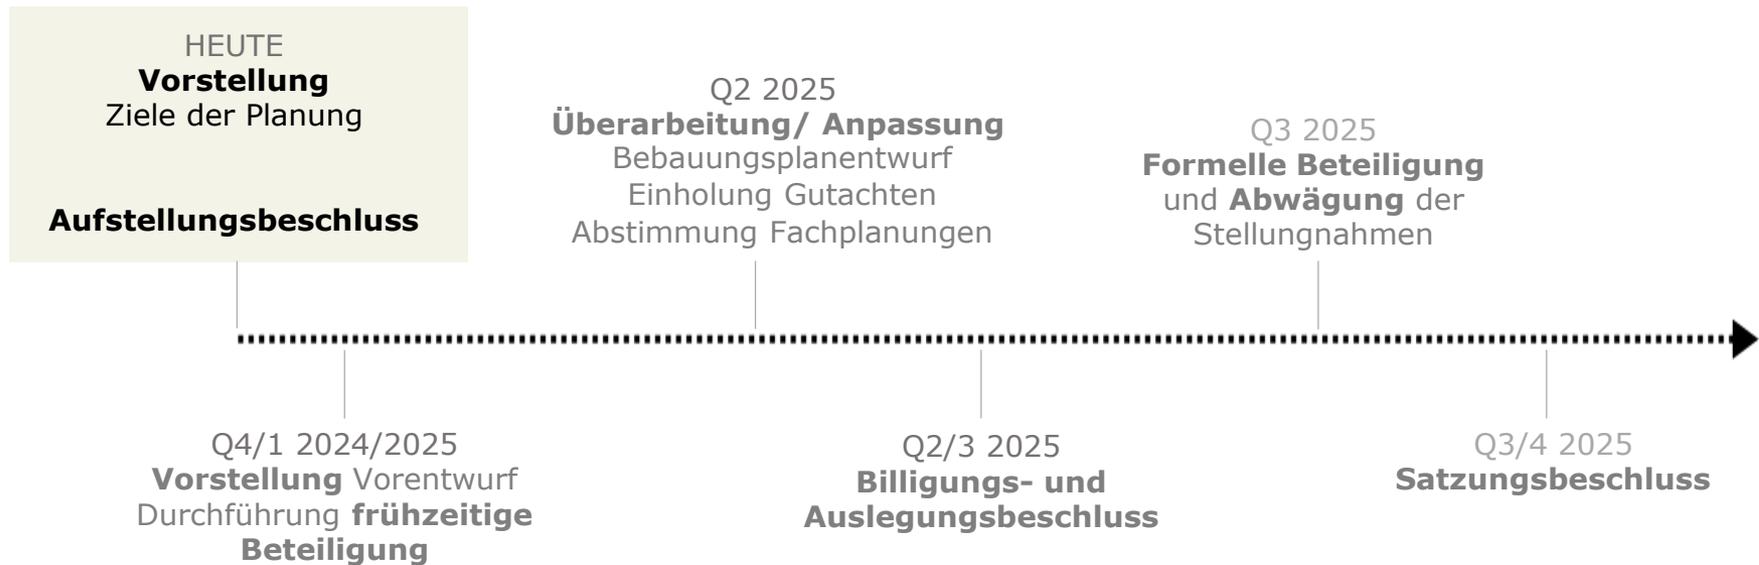

Dem Stadtrat wird empfohlen, folgenden Beschluss zu fassen:

Die Aufstellung des vorhabenbezogenen Bebauungsplans „Freizeitanlage Bachtelweiher“ im Bereich nördlich Klingener Weg, südlich Bahnlinie, westlich Moos und östlich Sportanlage mit dem im Lageplan des Stadtplanungsamtes vom 23.10.2024 eingetragenen Geltungsbereich wird beschlossen. Städtebauliches Ziel ist, die bestehende Freizeitanlage auszubauen. Dabei soll die Gastronomie erneuert sowie erweitert und ein Wohnmobilstellplatz errichtet werden.