



Vorbereitende Begutachtung eines Großbatteriespeichers nahe des Umspannwerks Leupolz


Einleitungsbeschluss

Planungs- und Bauausschuss am 12.12.2024

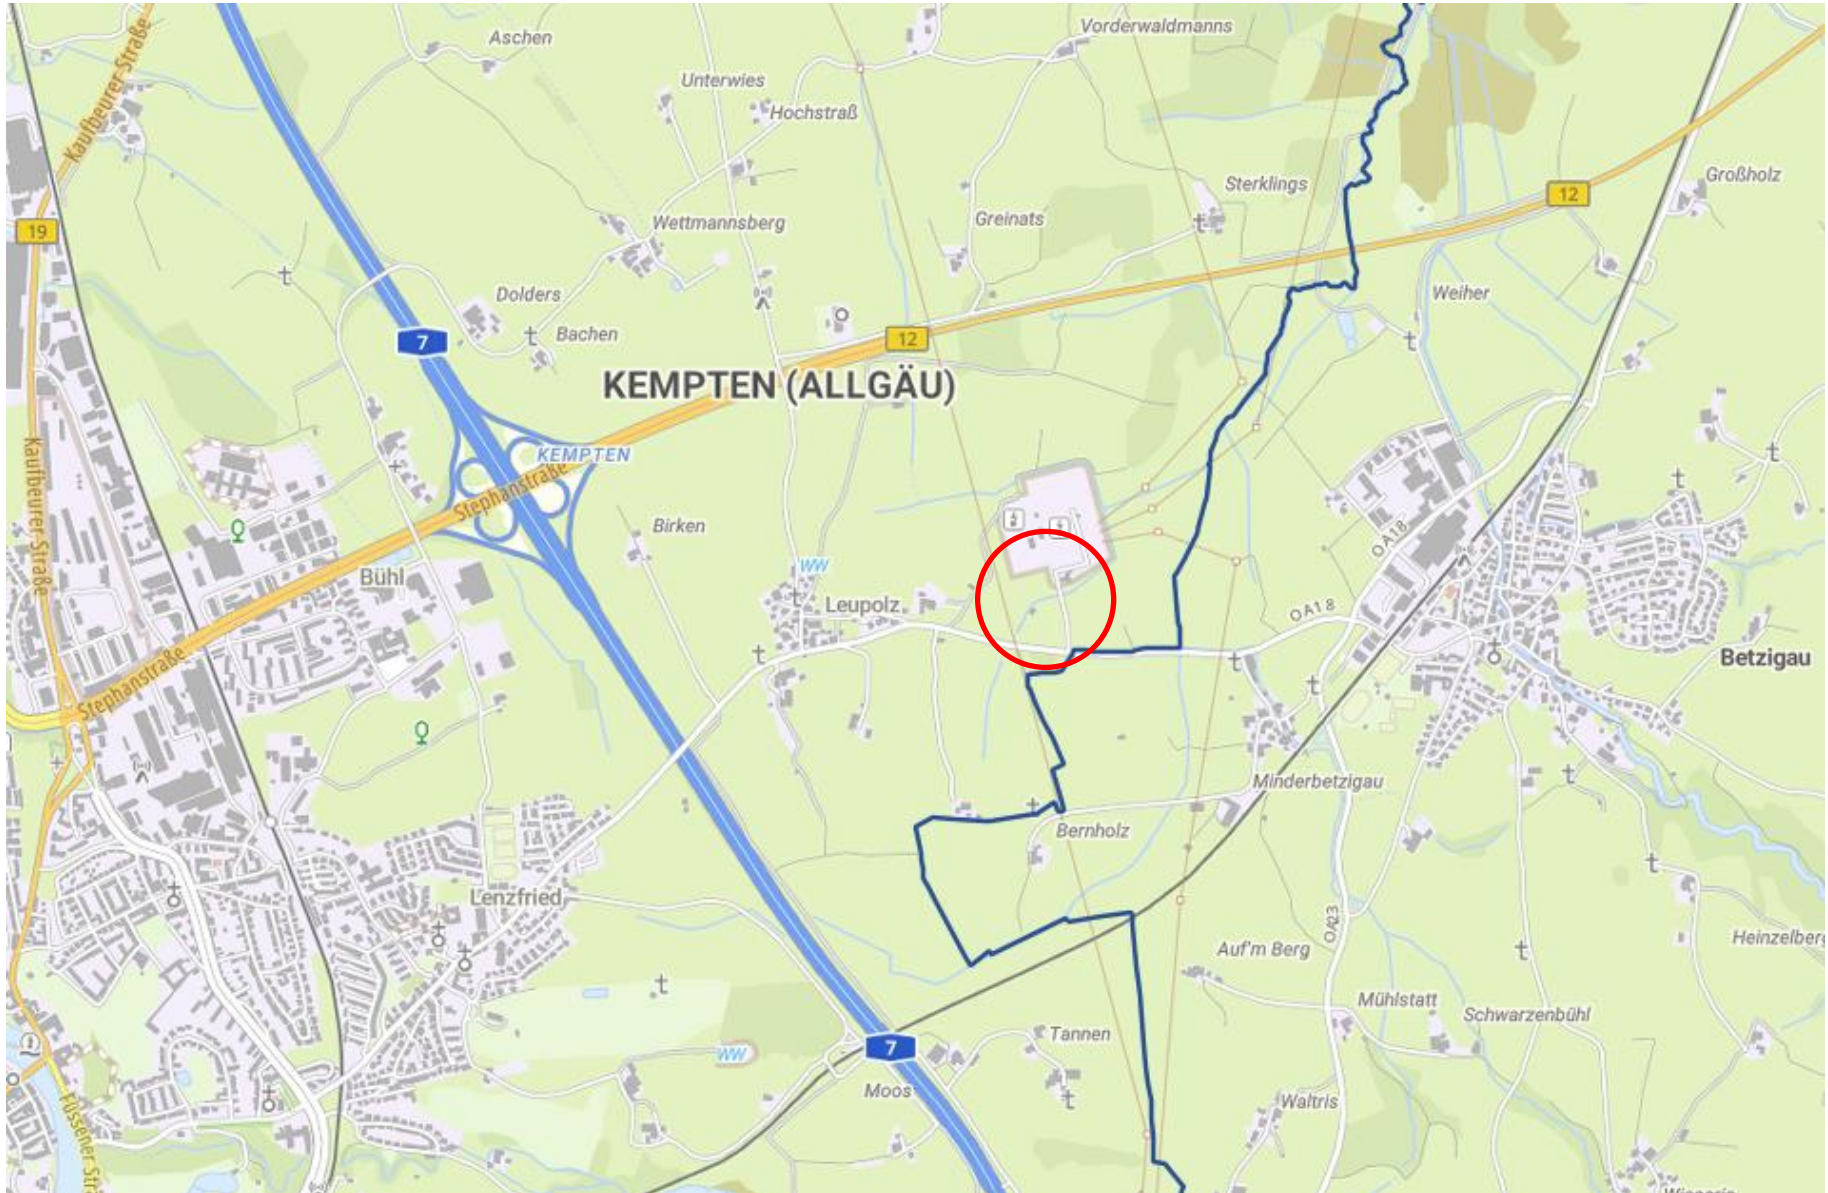




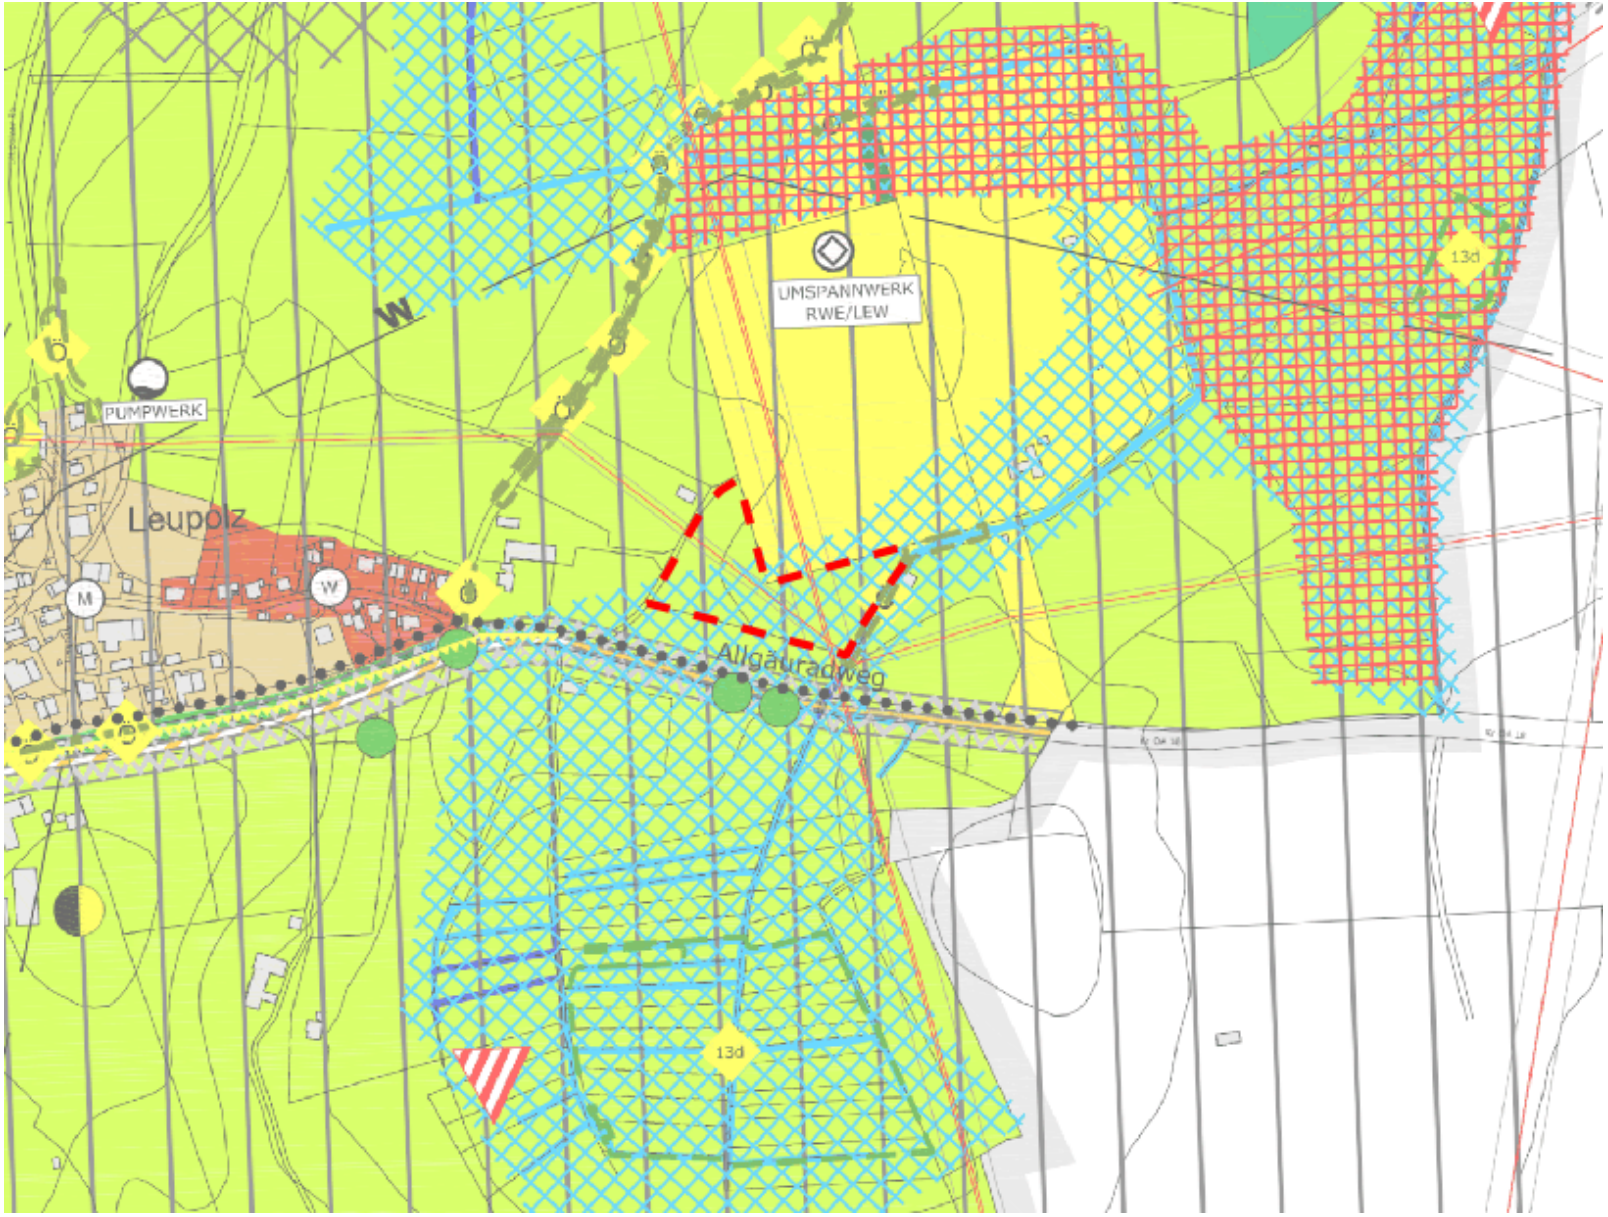

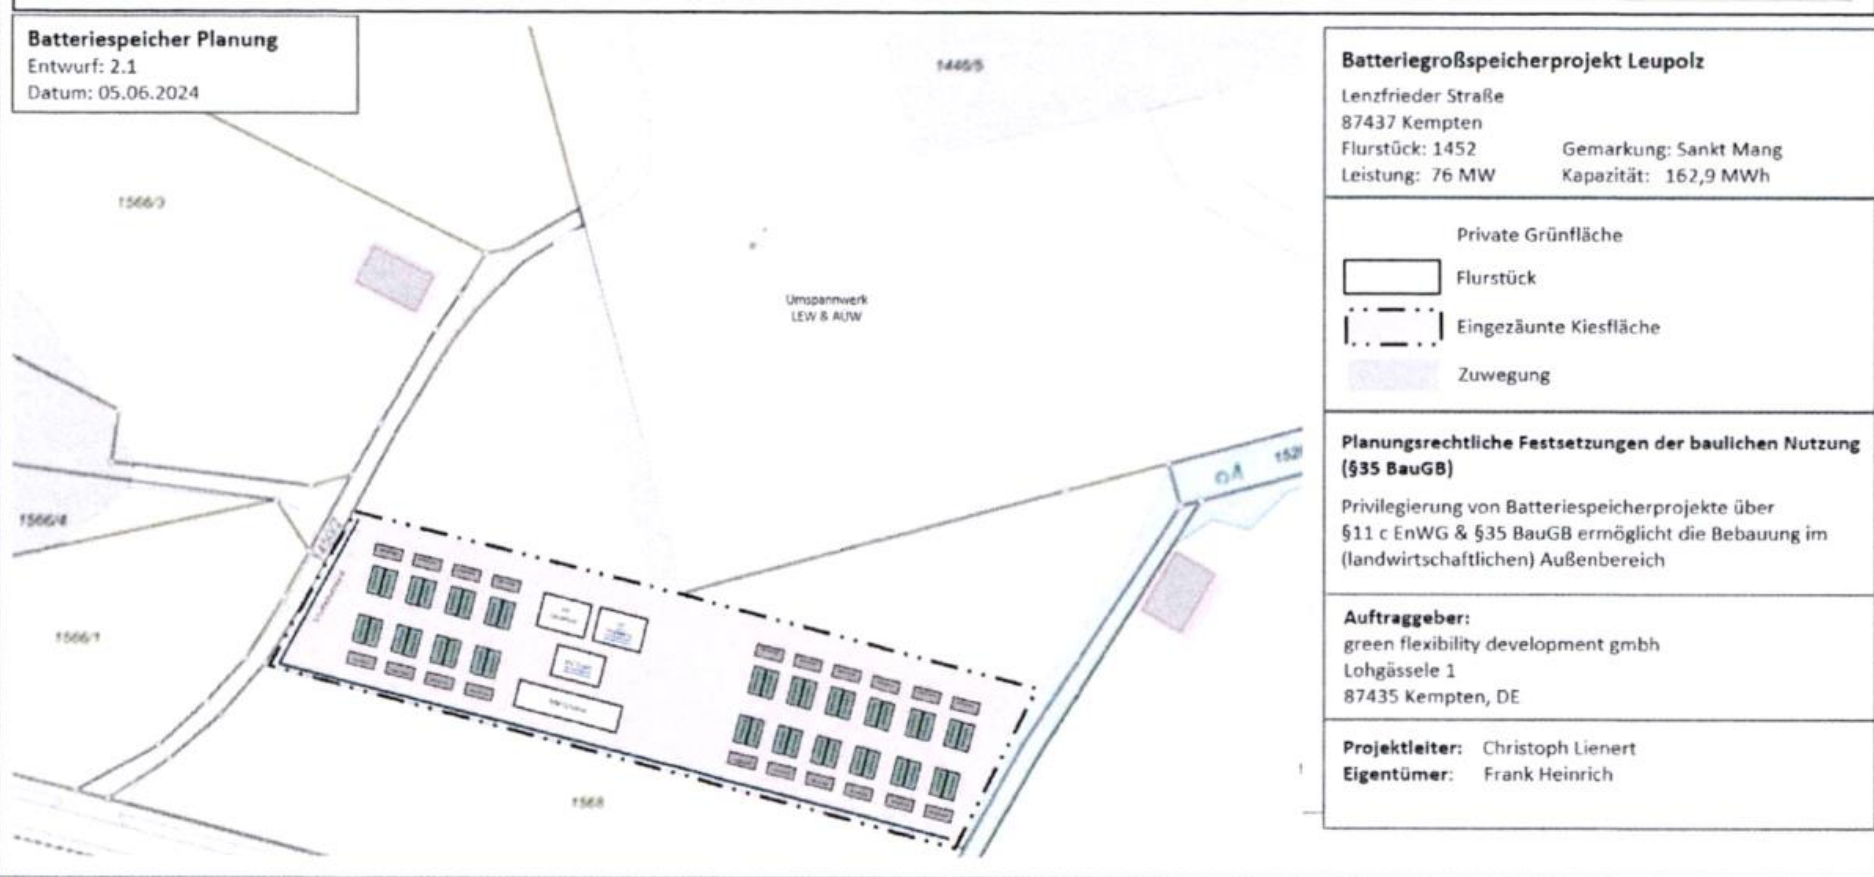

- Schutz der Landwirtschaft
 - Fläche wird der Landwirtschaft entzogen (1,2ha)
 - Nutzbarkeit durch Zuschnitt etwas eingeschränkt
- ✓ • Versiegelung
 - Schotterwege und Schotterflächen
 - Container über Punktfundamente
- ✓ • Netzanbindung
 - Über Hochspannungsleitung direkt ans Umspannwerk
- ✓ • Natur- und Artenschutz
 - Nachbarbiotope bleiben erhalten
 - Eingrünung durch Hecke geplant
 - Landschaftsbild bereits vorgeprägt
- ✓ • Klimaschutz
 - Beitrag zum Klimaschutz durch Stabilisierung des Stromnetzes

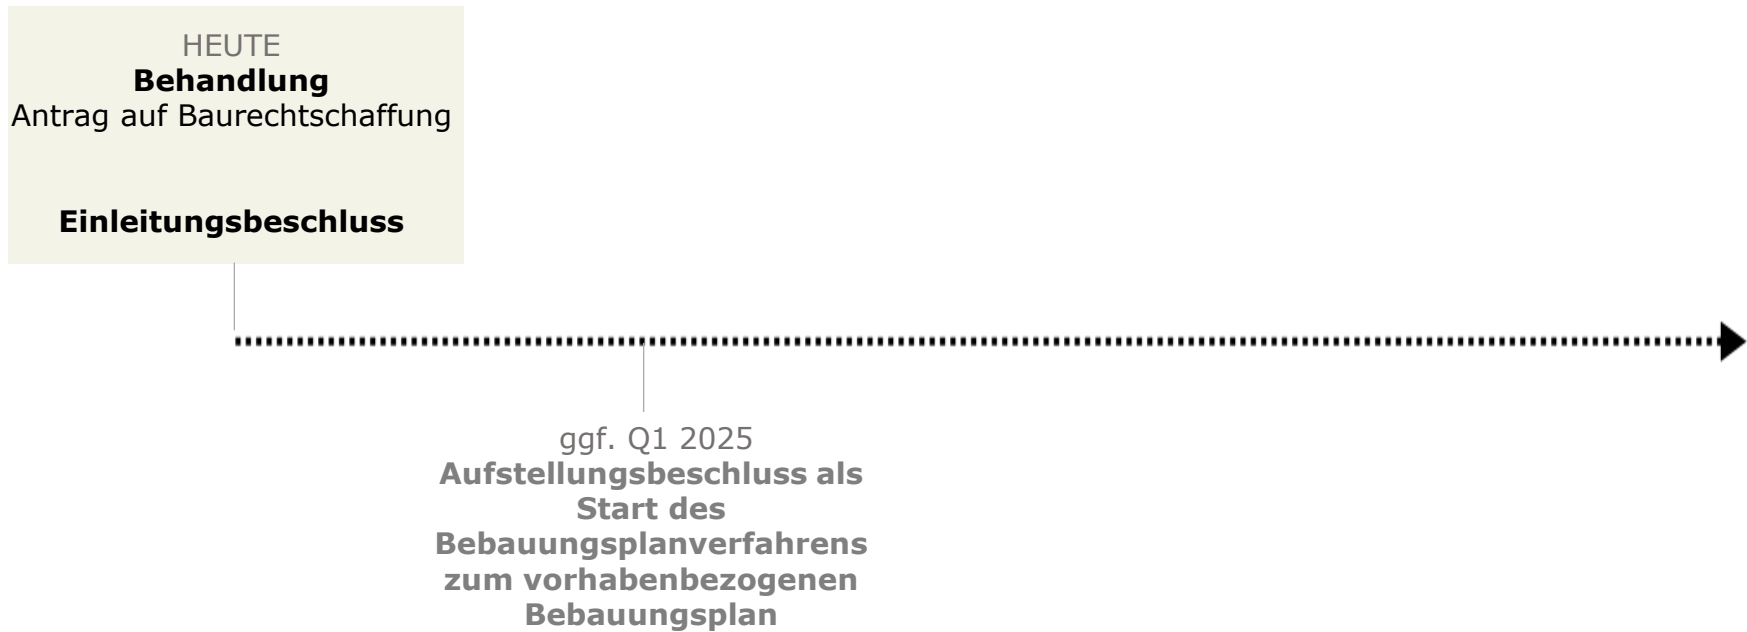

Dem Antrag auf Baurechtschaffung wird zugestimmt.
Die Verwaltung wird beauftragt die Aufstellung eines
vorhabenbezogenen Bebauungsplans vorzubereiten.