


# **Gestaltungsbeirat**

**Stadt Kempten (Allgäu)**

Sitzung 10. April 2025

**TOP 1 Ellharter Straße 49**

**Wiedervorlage**

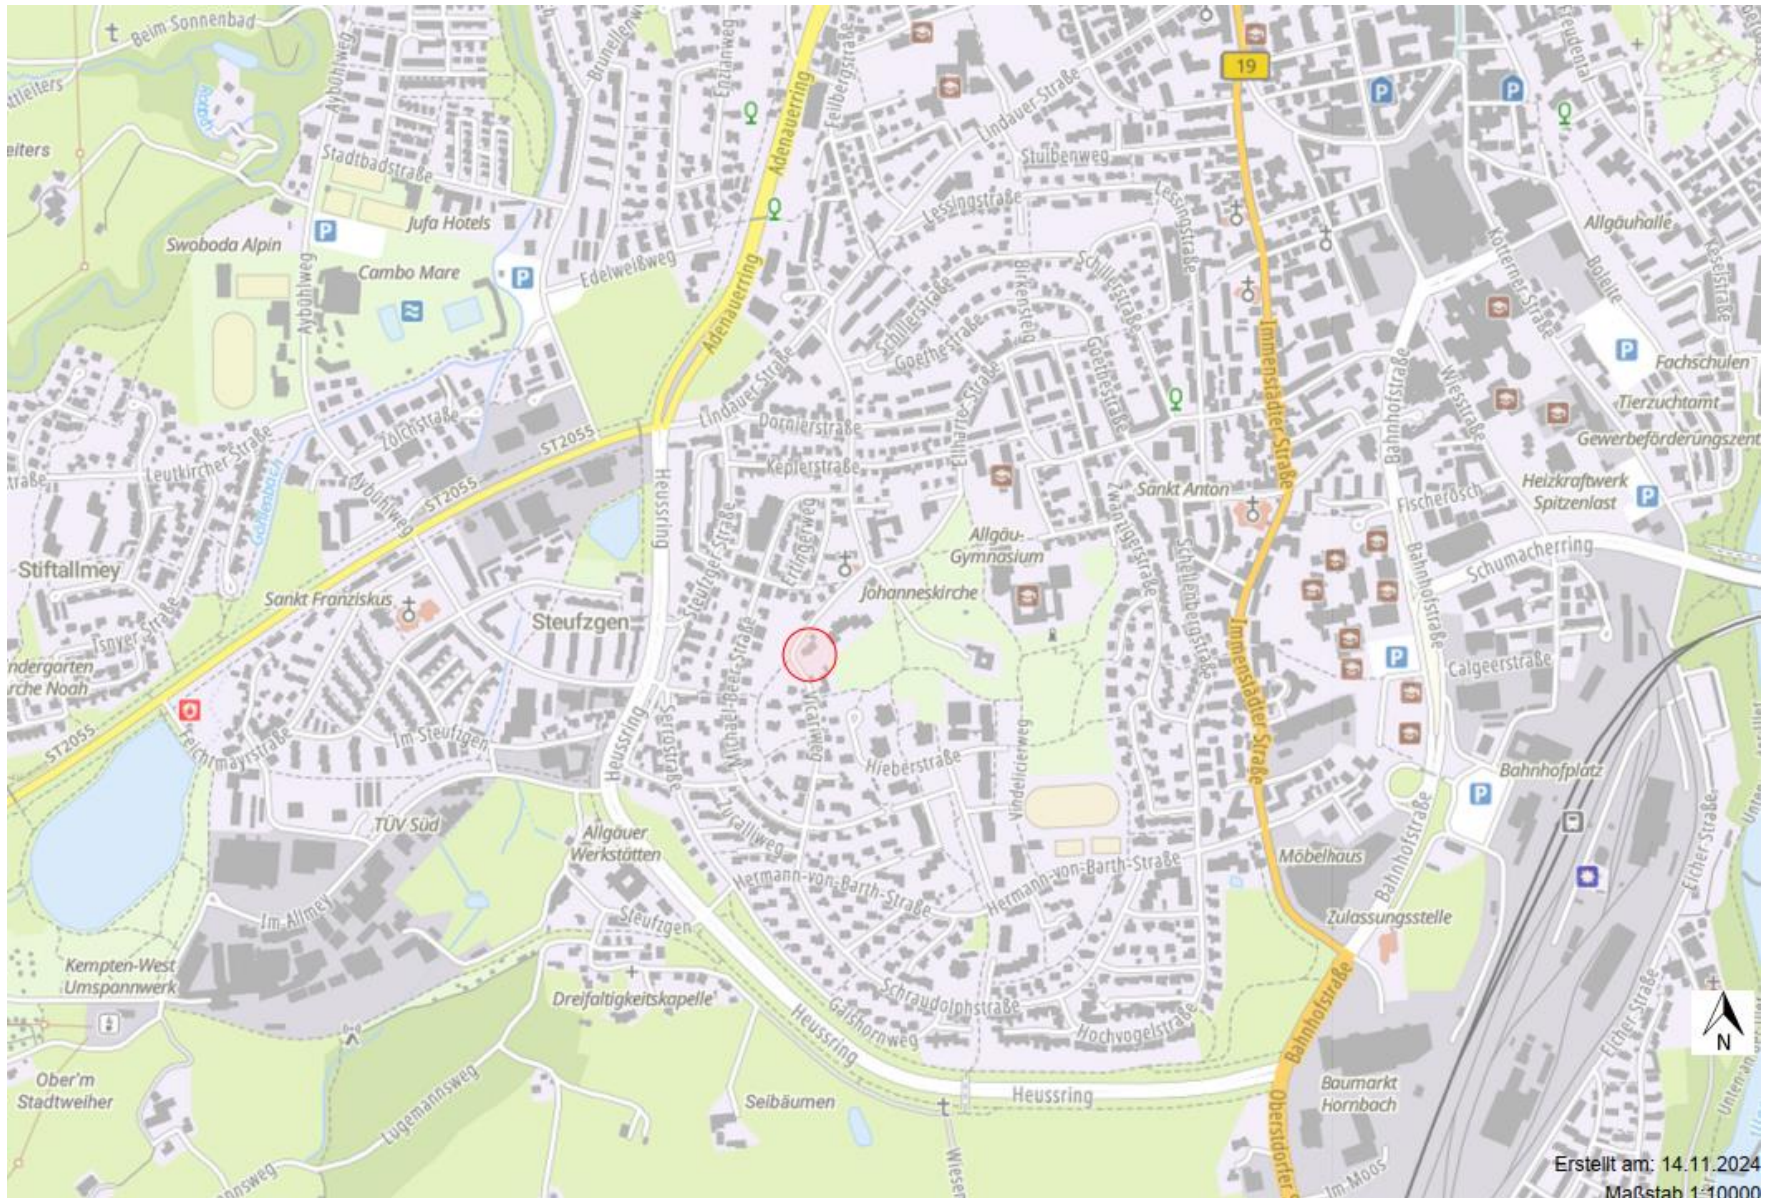


Erstellt am: 14.11.2024  
Maßstab 1:10000



Erstellt am: 27.03.2025  
Maßstab 1:1000



Erstellt am: 27.03.2025  
Maßstab: 1:1000

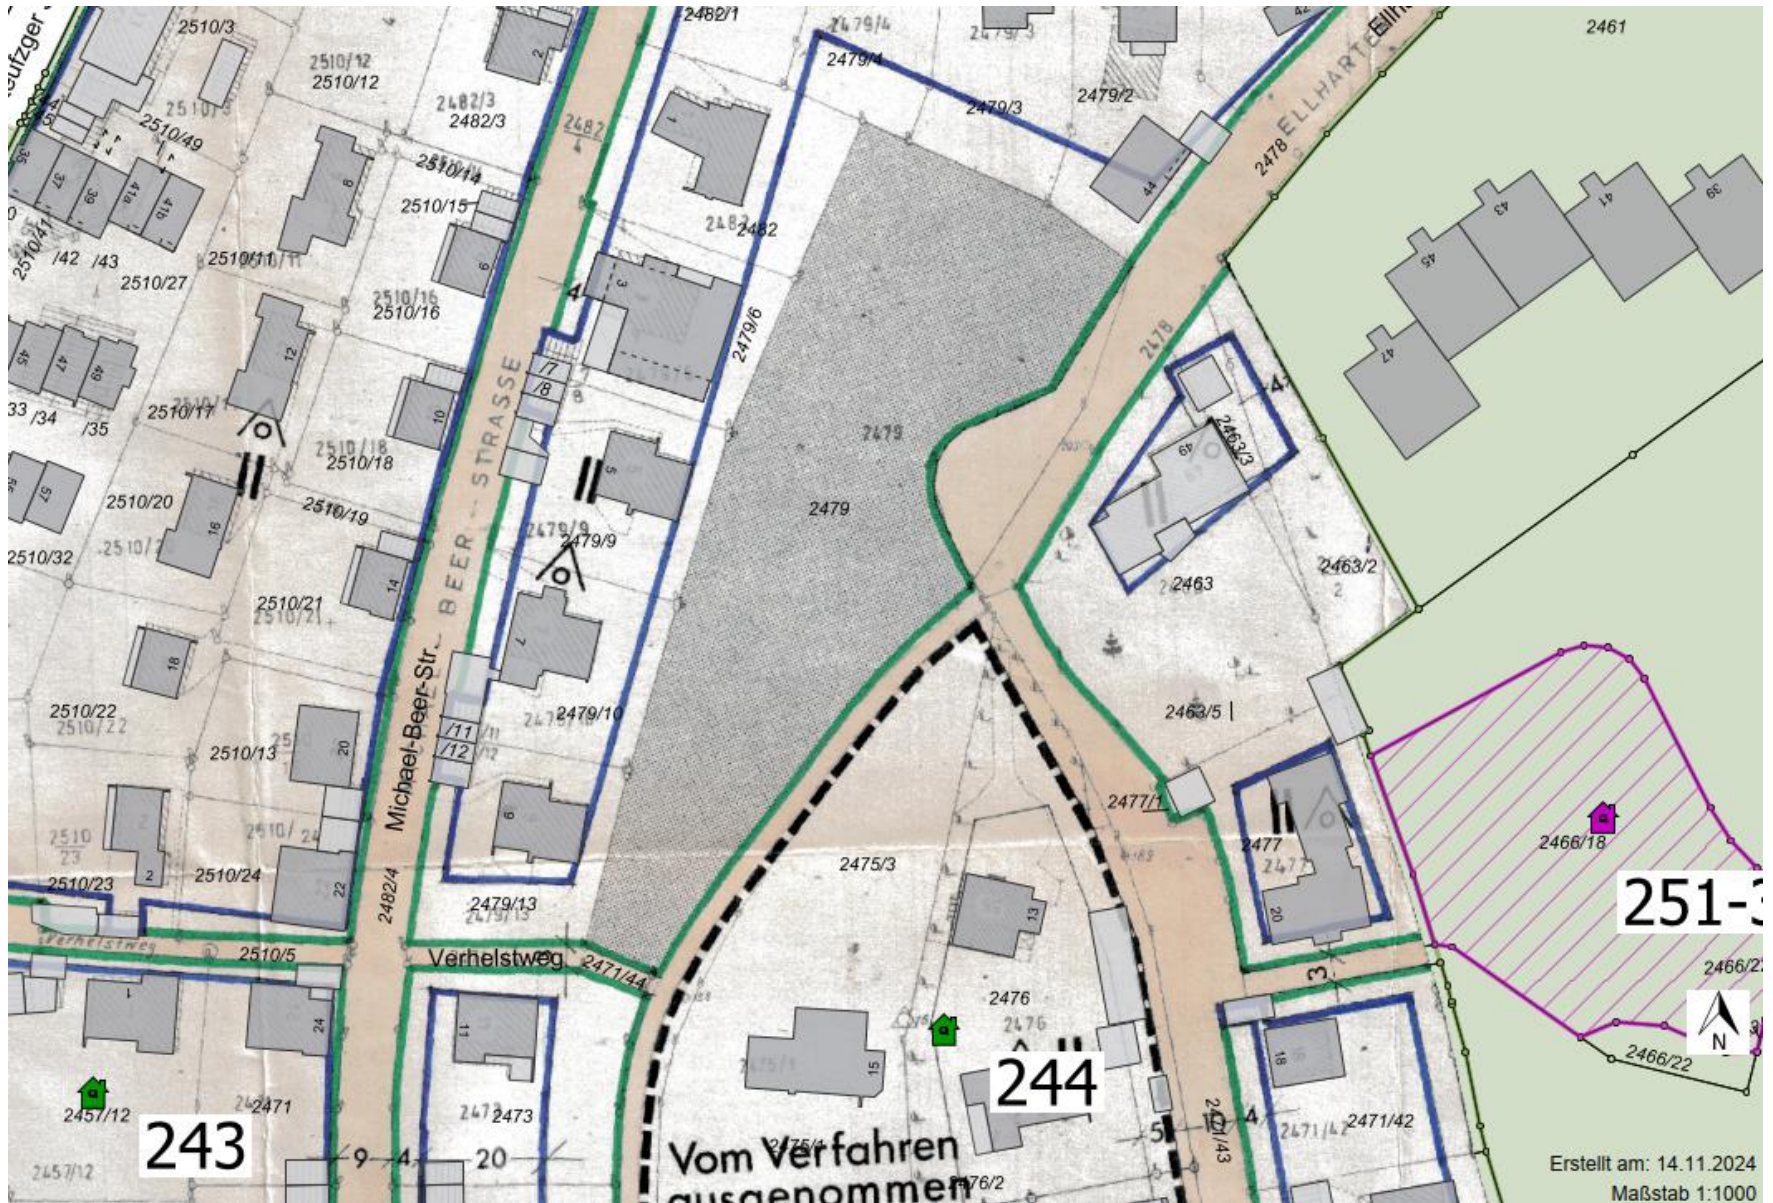





















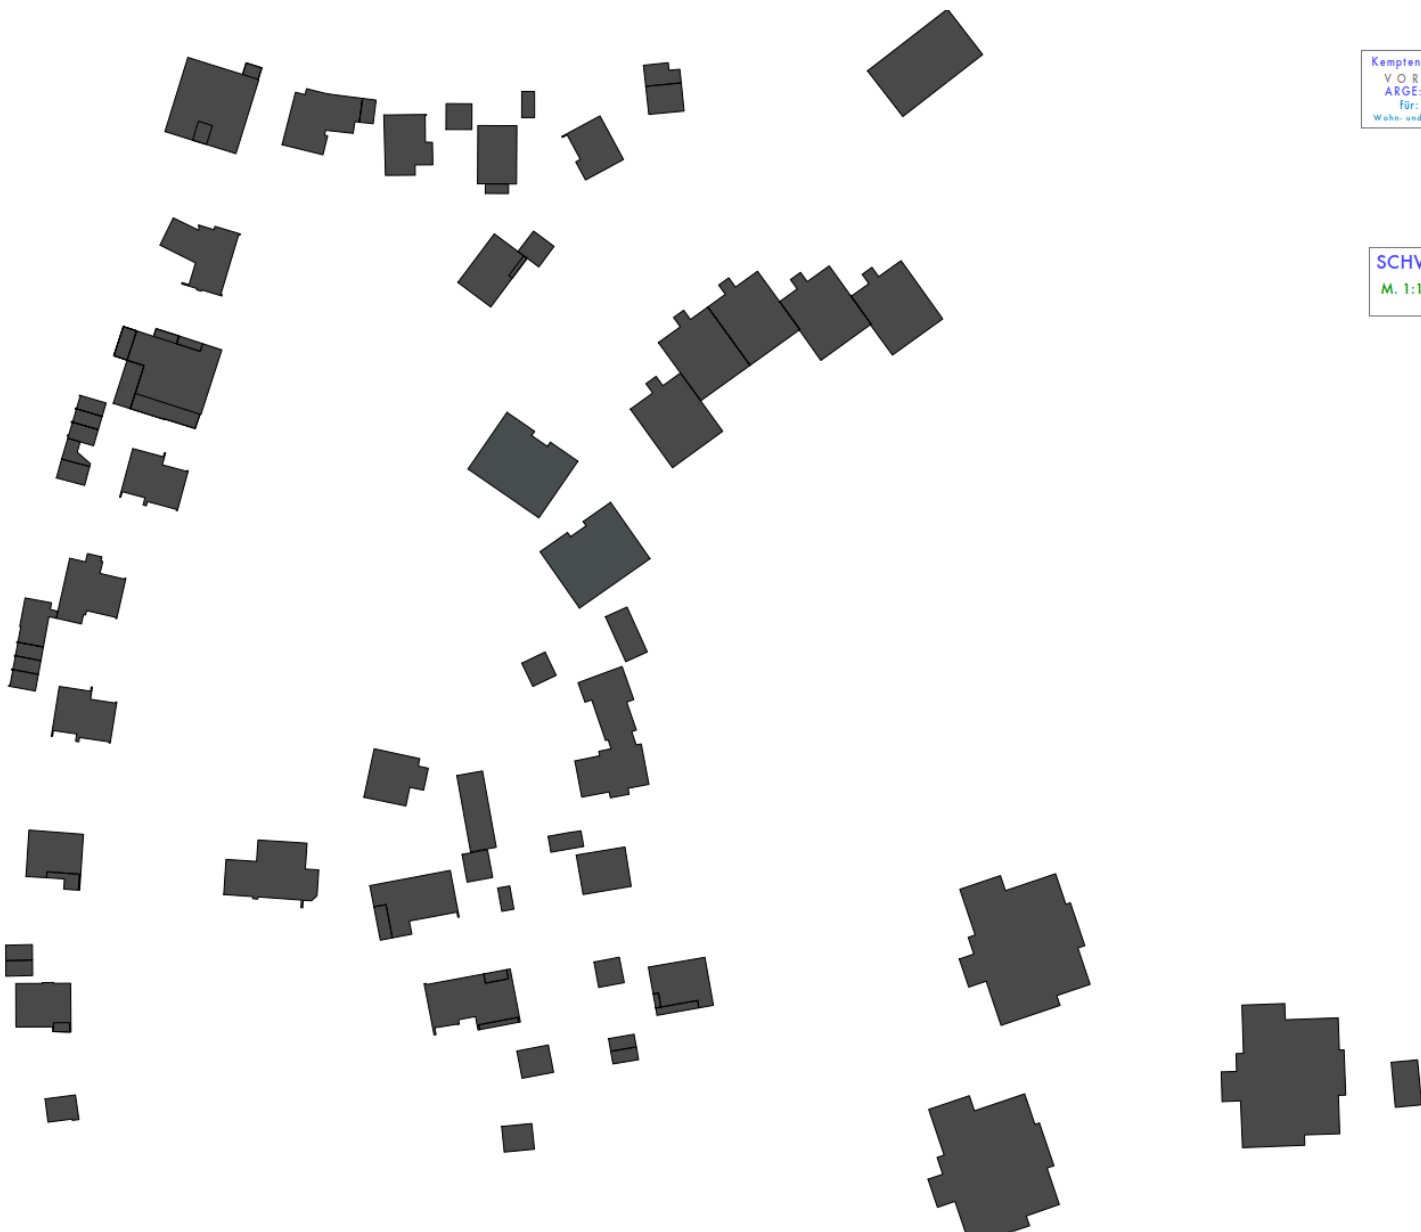

Kempten, Ellhorler Str. 49  
V O R E N T W U R F  
ARGE: all-dieng-pan  
für: LIPP-LAURE  
Wohn- und Gewerbebau GmbH

SCHWARZPLAN  
M. 1:1000 (DIN A3)  
- 19.3.2025 -

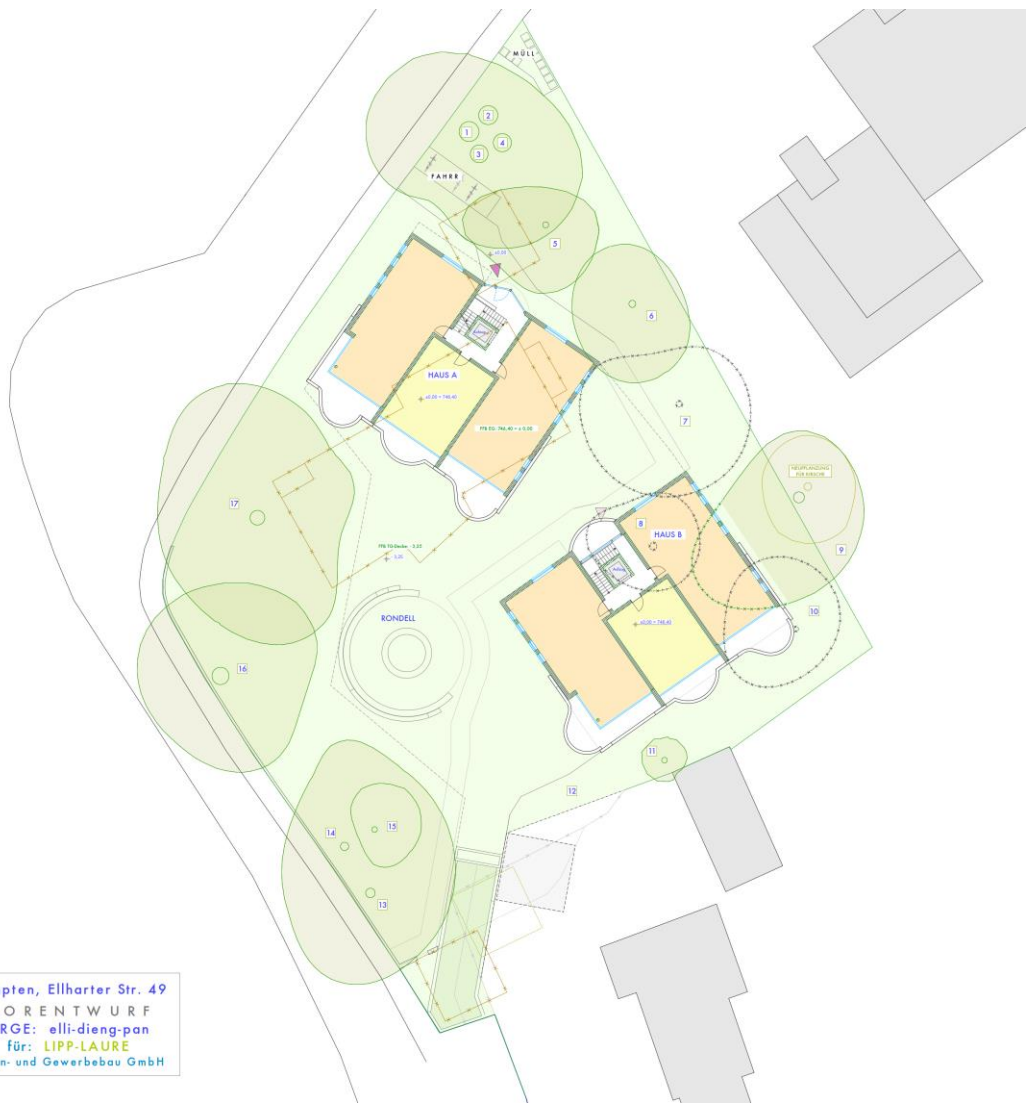


Kempton, Ellharter Str. 49  
 V O R E N T W U R F  
 ARGE: elli-dieng-pan  
 Für: LIPP-LAURE  
 Wohn- und Gewerbebau GmbH



EG  
M. 1:250 (DIN A3)  
20.3.2025


Kempton, Ellhorter Str. 49  
VORENTWURF  
ARGE: wli-dteng-pom  
EG: LIPP LAURIG  
Wohn- und Gewerbebau GmbH



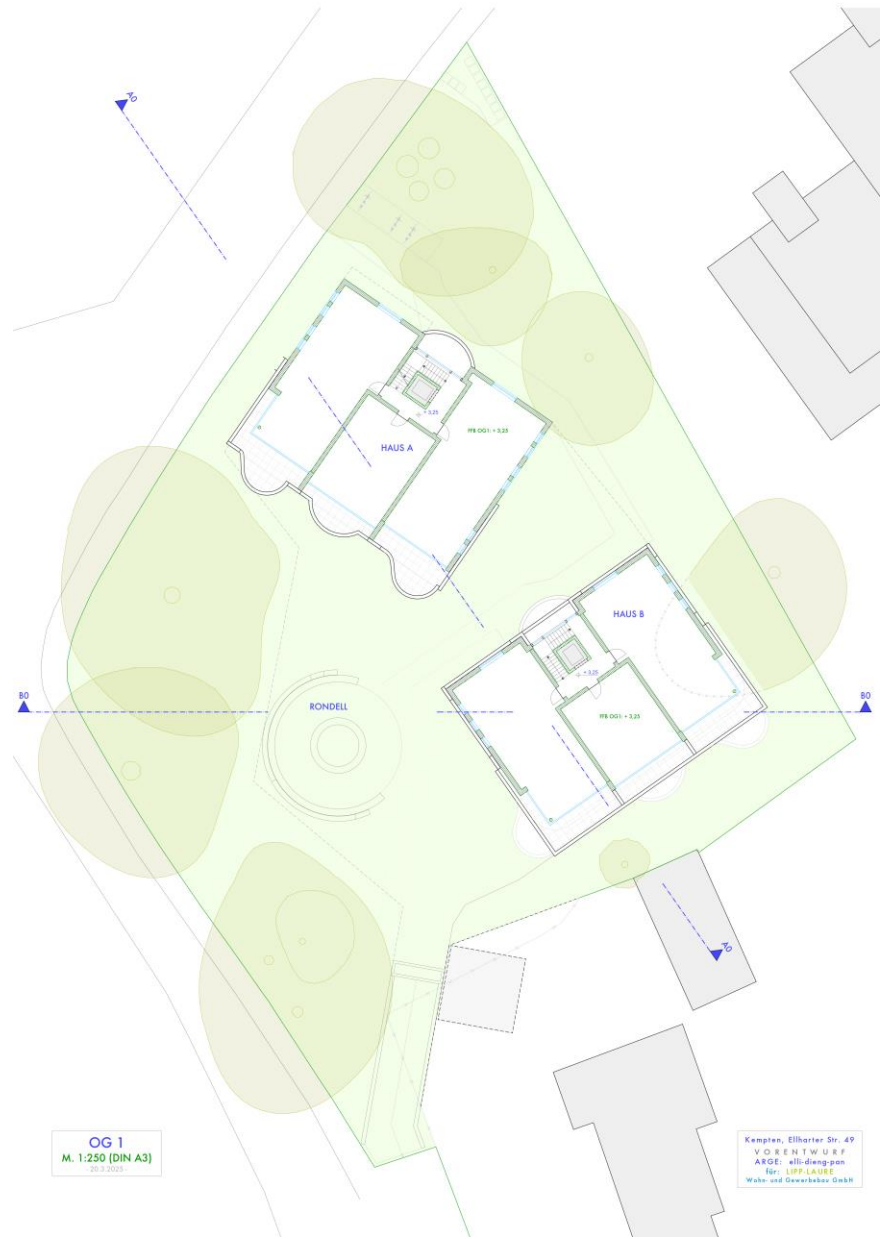


OG 1  
M. 1:250 (DIN A3)

Kempten, Ellhorner Str. 49  
V. D. K. E. N. T. W. L. U. F.  
ARGE: all-dien-gen  
für: LMF LAURE  
Wahn und Gewerbetriebe GmbH

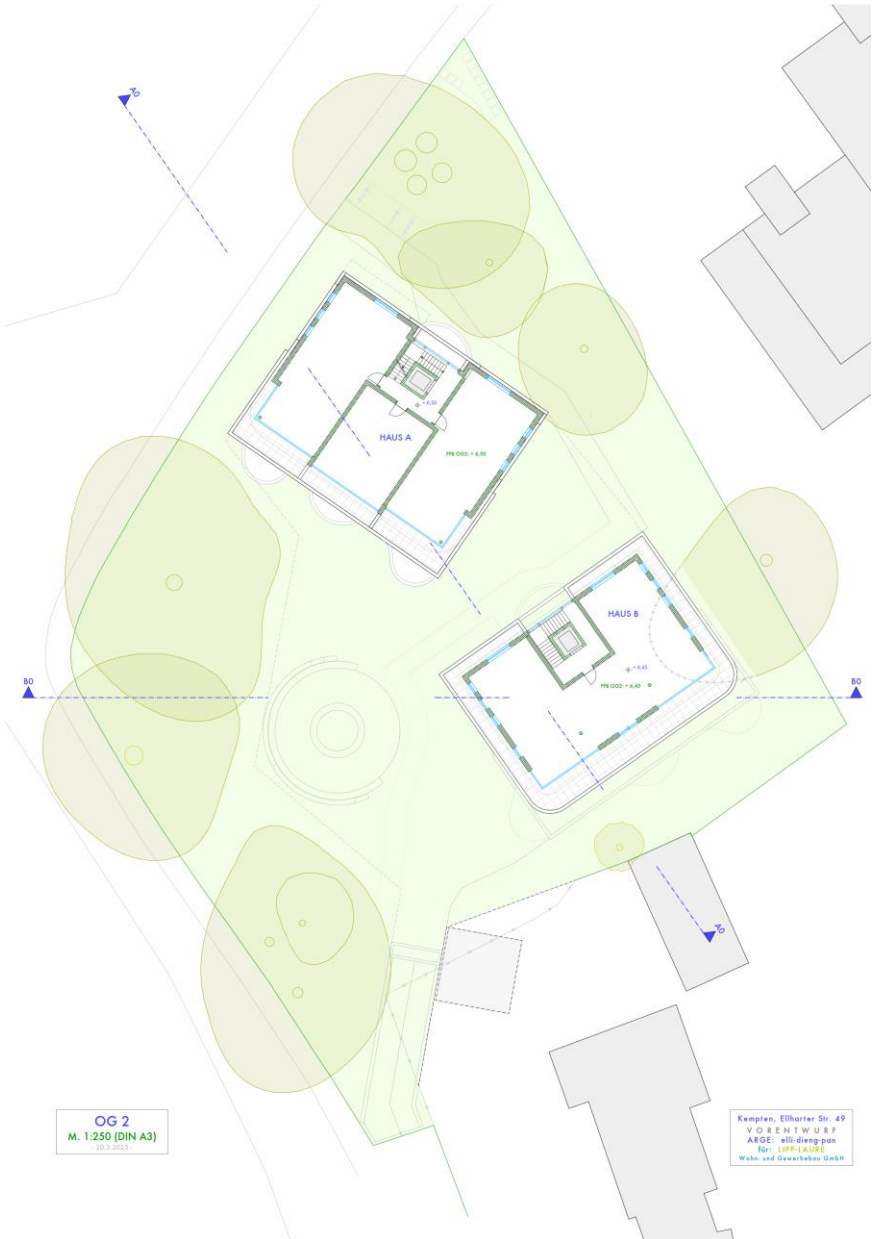


OG 2  
M. 1:250 (DIN A3)  
2023.02.05

Kempton, Eilharder Str. 49  
V O R E N T W U R F  
ARGE: all-in-one-plan  
für: LPH 1-4/10/2  
Wohn- und Gewerbebau GmbH

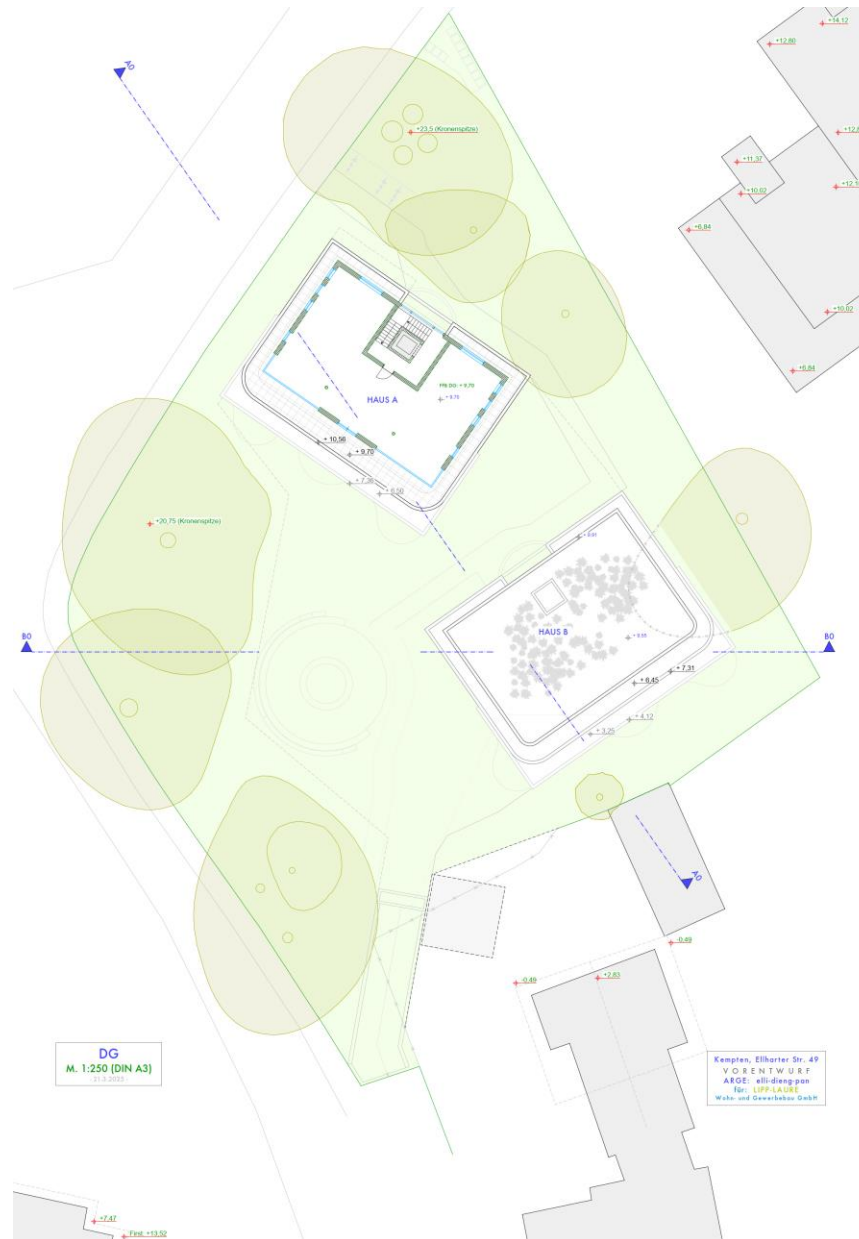


DG  
M. 1:250 (DIN A3)  
01.10.2022

Kempten, Ellhorter Str. 49  
VORLIEFERUNG  
ARCH: all-thing-pan  
für: LUTZ & UELI  
Wahn- und Gewerbebau GmbH

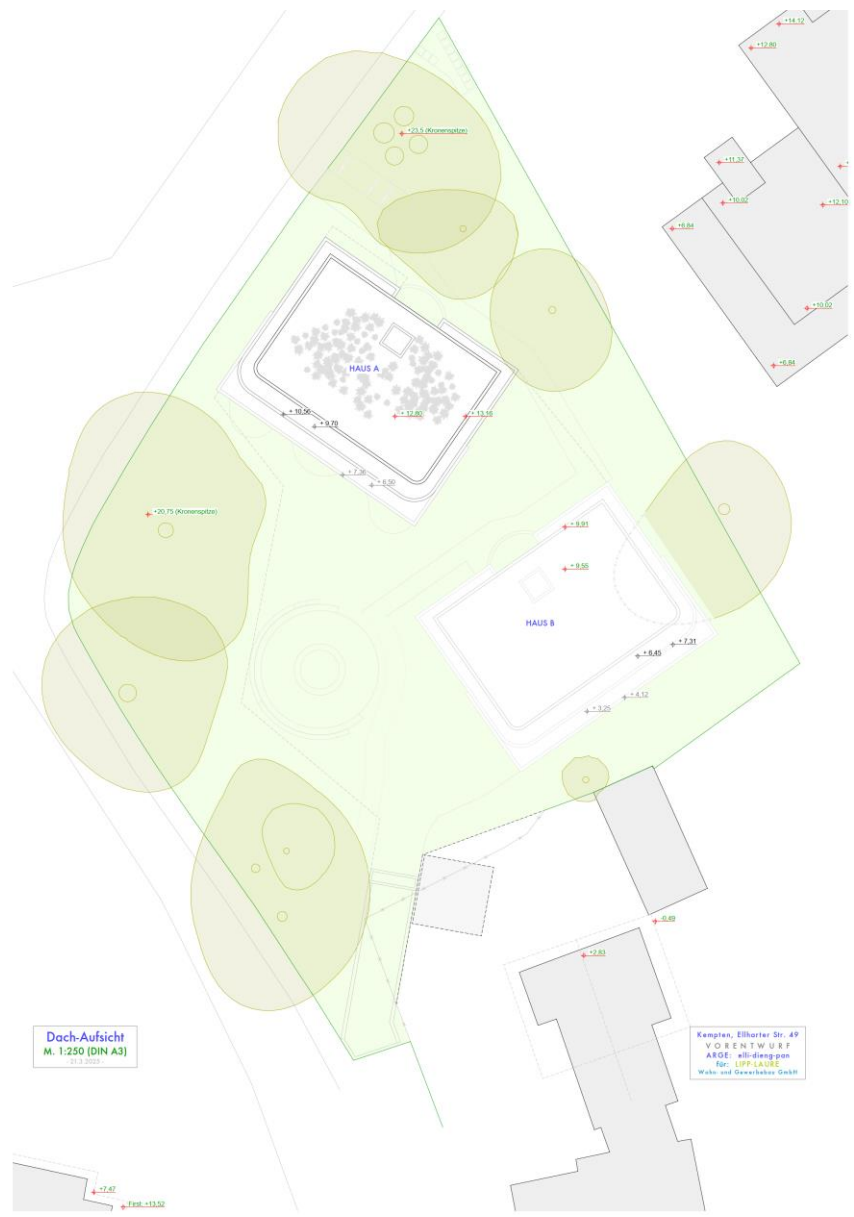


Dach-Aufsicht  
M. 1:250 (DIN A3)  
11.11.2025

Kempten, Ellharter Str. 49  
VORENTWURF  
ARGE: ell-dienppan  
für: UFF SA/SE  
Wohn- und Gewerbebau GmbH

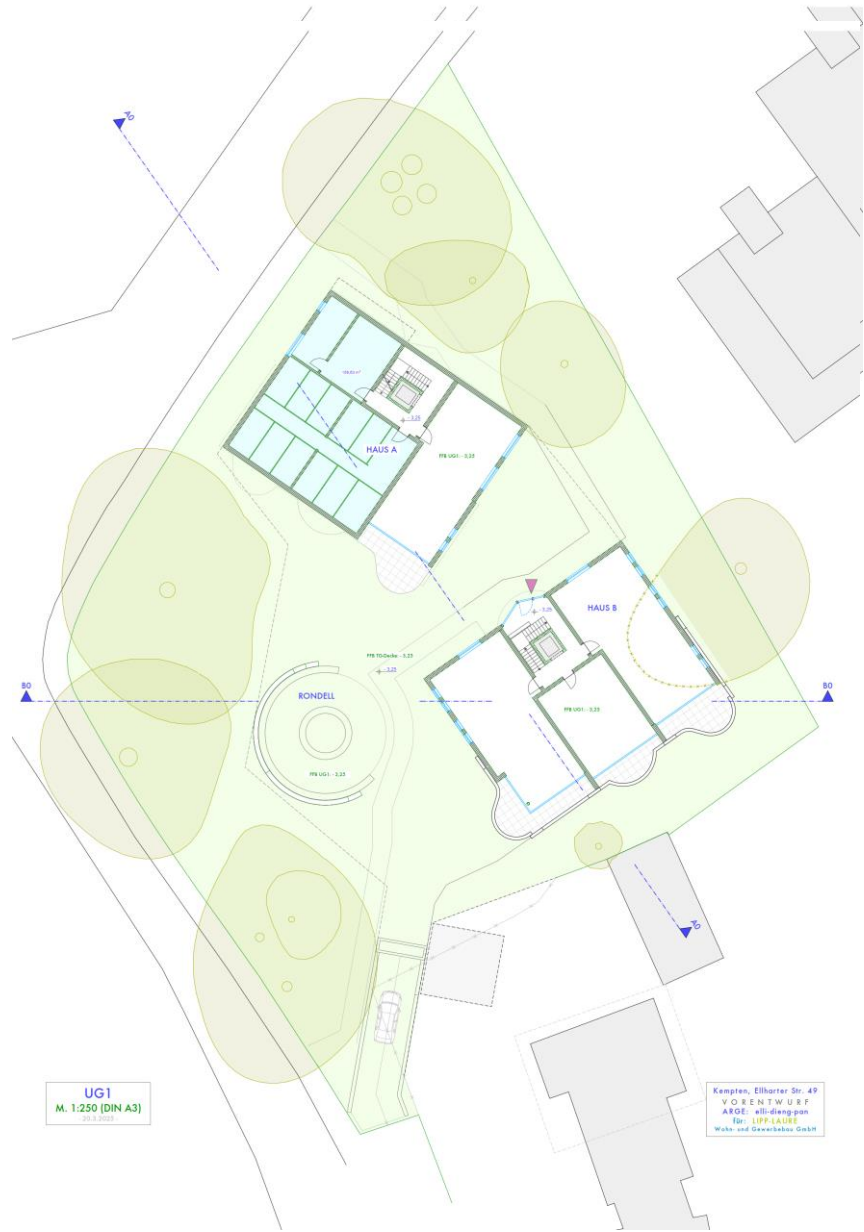

UG1  
M. 1:250 (DIN A3)  
20.3.2023

Kempten, Ellhörter Str. 49  
V O E N T W U R F  
ARGE - städtebauliche  
für: LIPP-ALBIS  
Wohn- und Gewerbebau GmbH

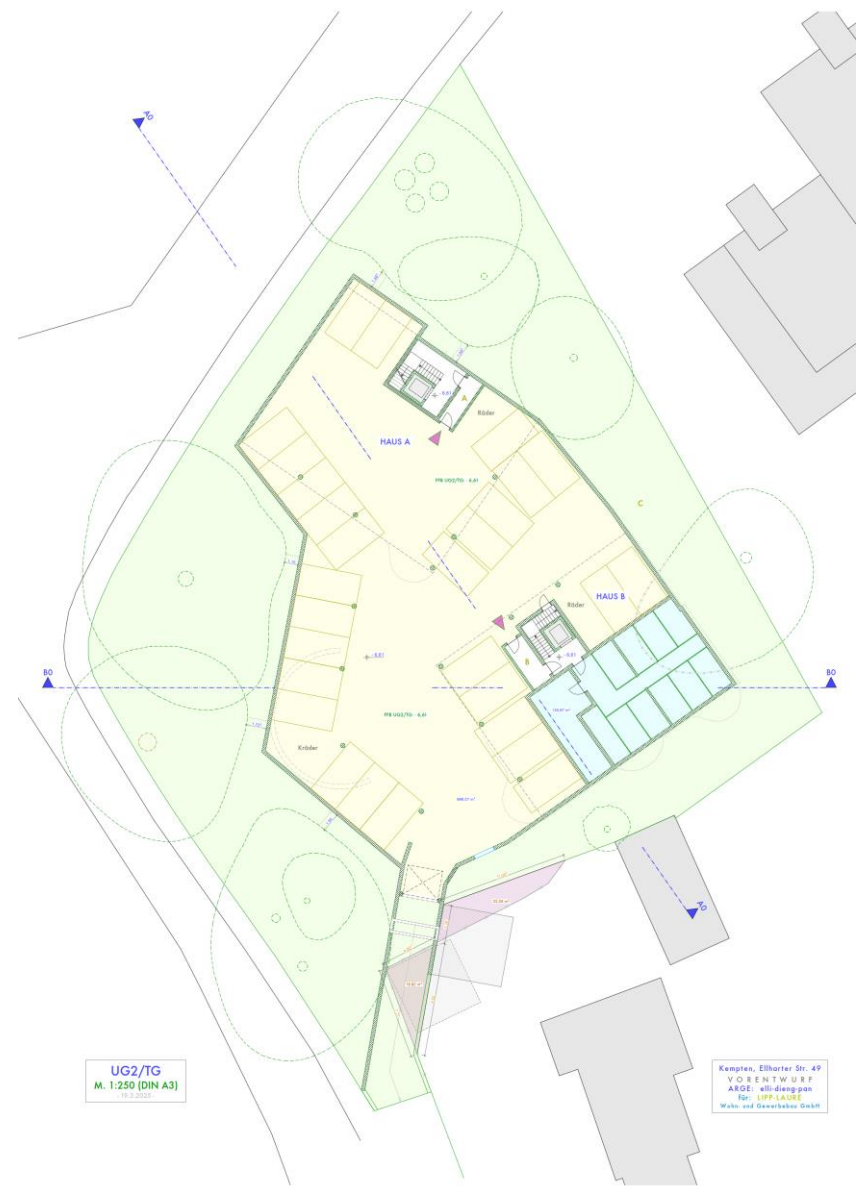

UG2/TG  
M. 1:250 (DIN A3)  
19.3.2025

Kempten, Ellkarer Str. 49  
V O E N T W U R F  
ARGE: vll-ding-gmbh  
für: IFFP-LAURE  
Wohn- und Dienstbau GmbH

