


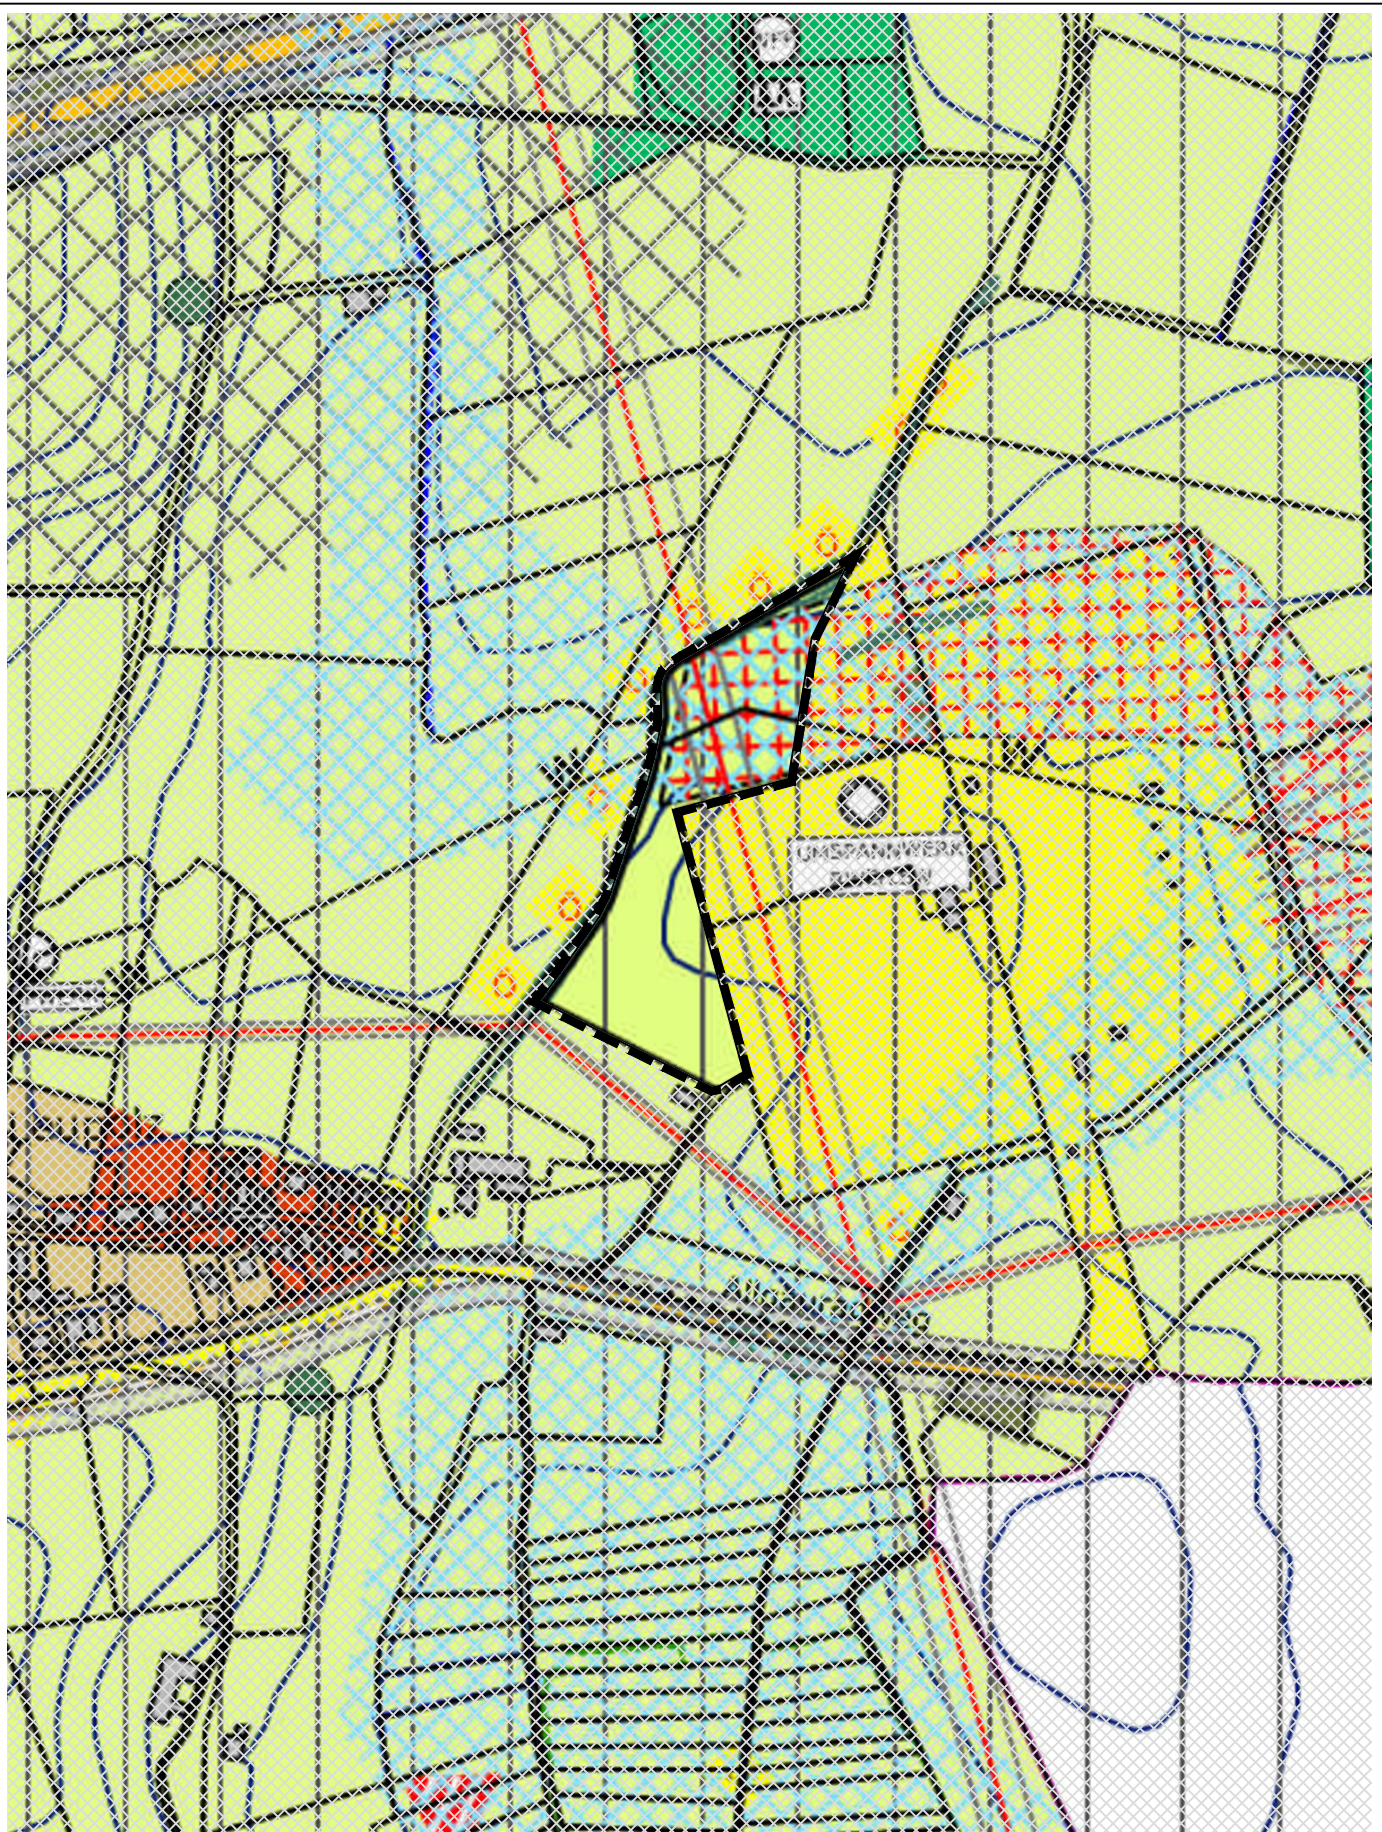

Kempten^{Allgäu}

Stadt Kempten (Allgäu)
Stadtplanungsamt


i.A.

28. Änderung des Flächennutzungsplans „Großbatteriespeicher westlich Umspannwerk Leupolz“

im Bereich östlich Leupolz, nördlich Lenzfrieder Straße,
südlich B12 und westlich Umspannwerk Leupolz

Aufstellungsbeschluss

03.06.2025

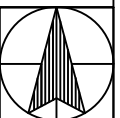

NORD

M 1:5000