


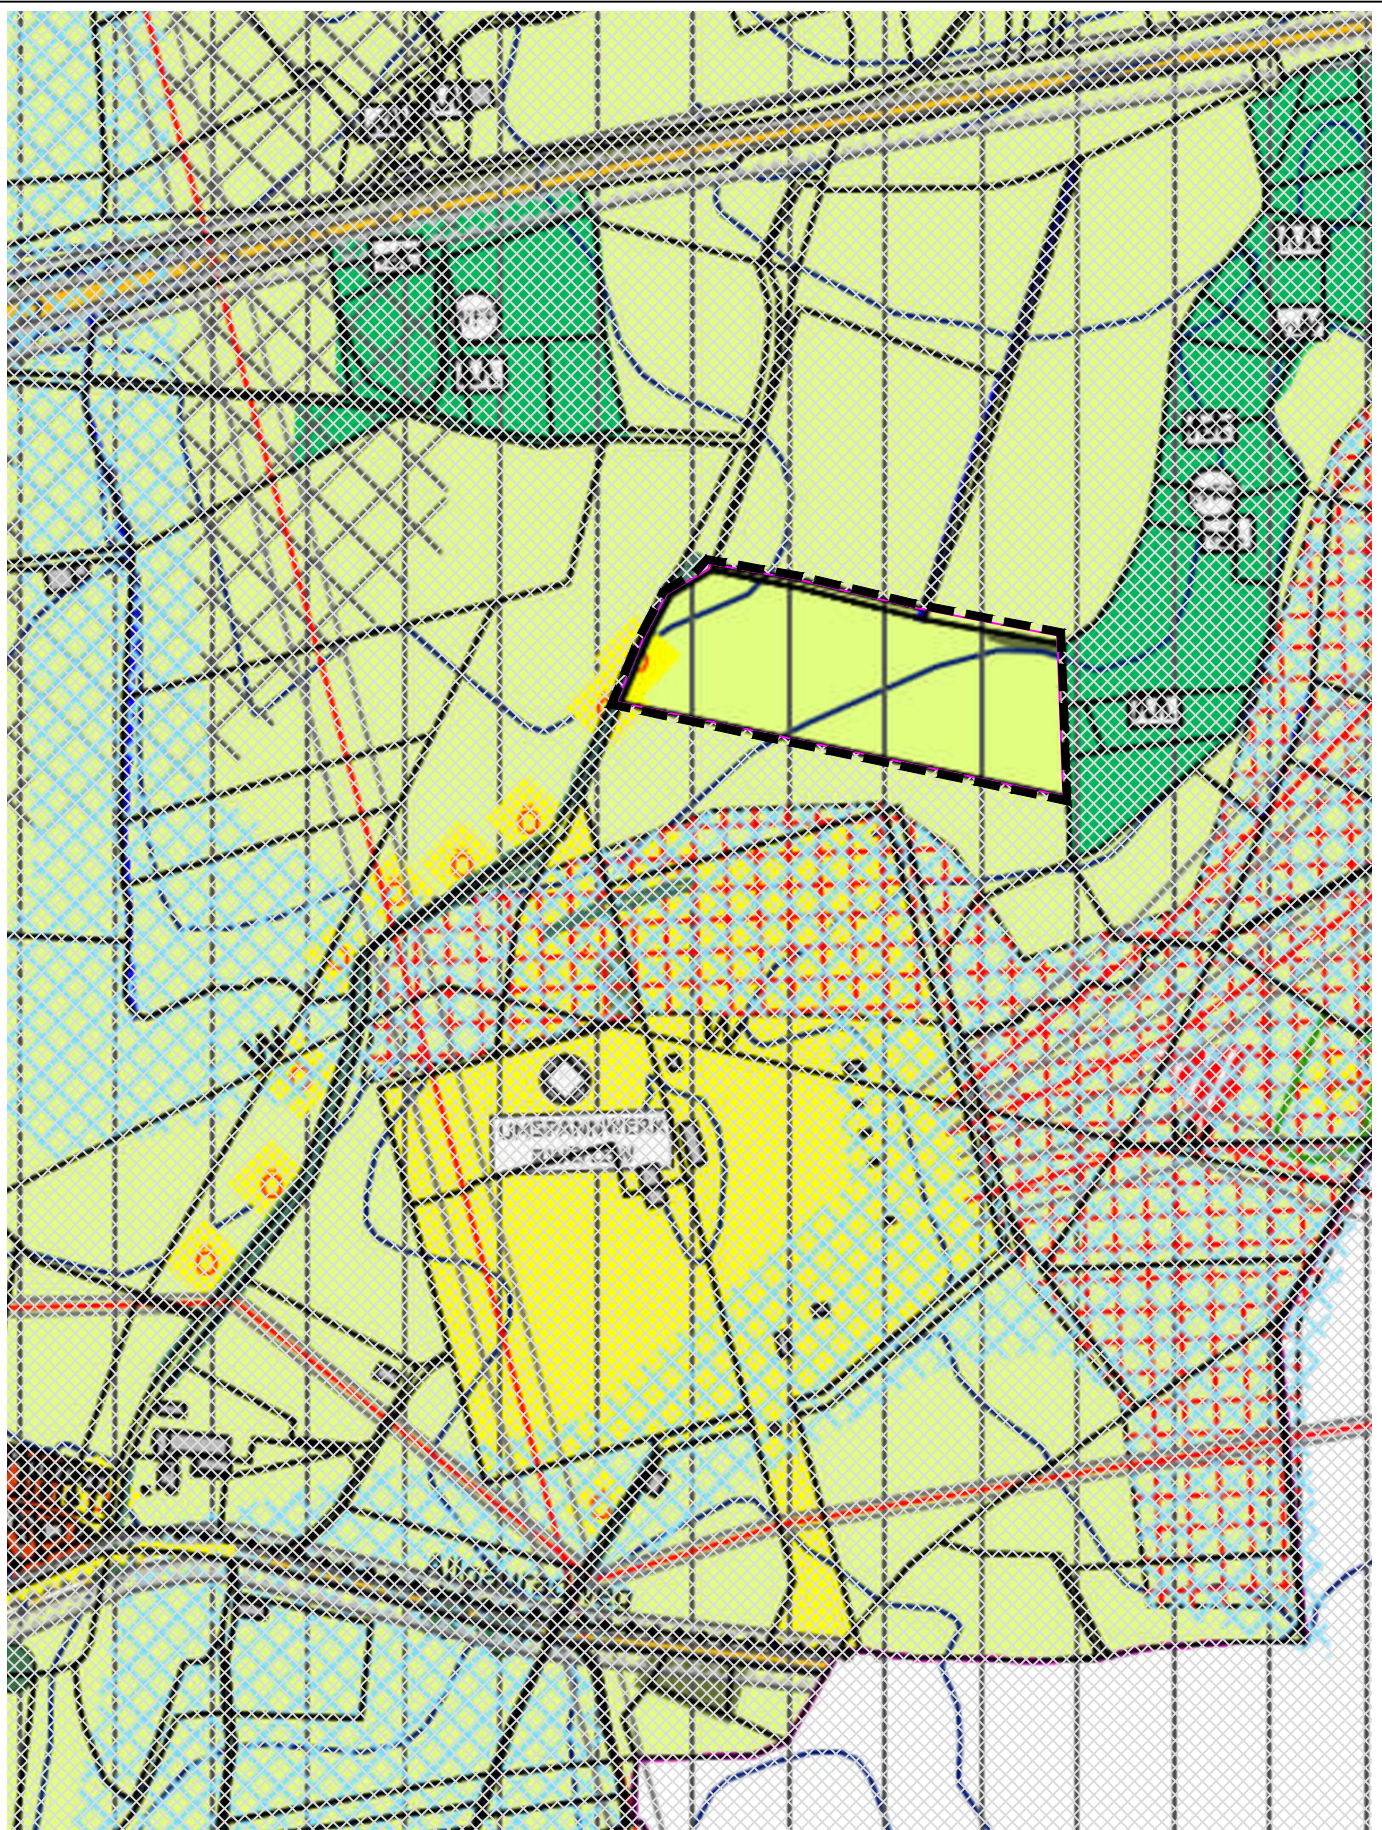

Kempten^{Allgäu}

Stadt Kempten (Allgäu)
Stadtplanungsamt


i.A.

29. Änderung des Flächennutzungsplans „Großbatteriespeicher nördlich Umspannwerk Leupolz“

im Bereich östlich Leupolz, nördlich Umspannwerk,
südlich B12 und westlich Minderbetzigauer Bach

Aufstellungsbeschluss

17.07.2025

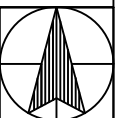

NORD

M 1:5000