



# **Gestaltungsbeirat**

**Stadt Kempten (Allgäu)**

Sitzung 04. Dezember 2025

**TOP 2**  
**Laubener Straße 18**



## **TOP 2: Laubener Straße 18**

**Bauherr**

Möbel Mayer  
Herr Rüdiger Mayer

**Entwurfsverfasser**

AM Architekten, Budenheim

**Bauort**

Laubener Straße 18


**Bauvorhaben (Beschreibung)**

Nachnutzung Gelände „Möbel Mayer“  
Entwicklung Wohnbebauung

**B-Plan/im Zusammenhang  
bebaut/Außenbereich?**

Unbeplanter Innenbereich (§ 34 BauGB)



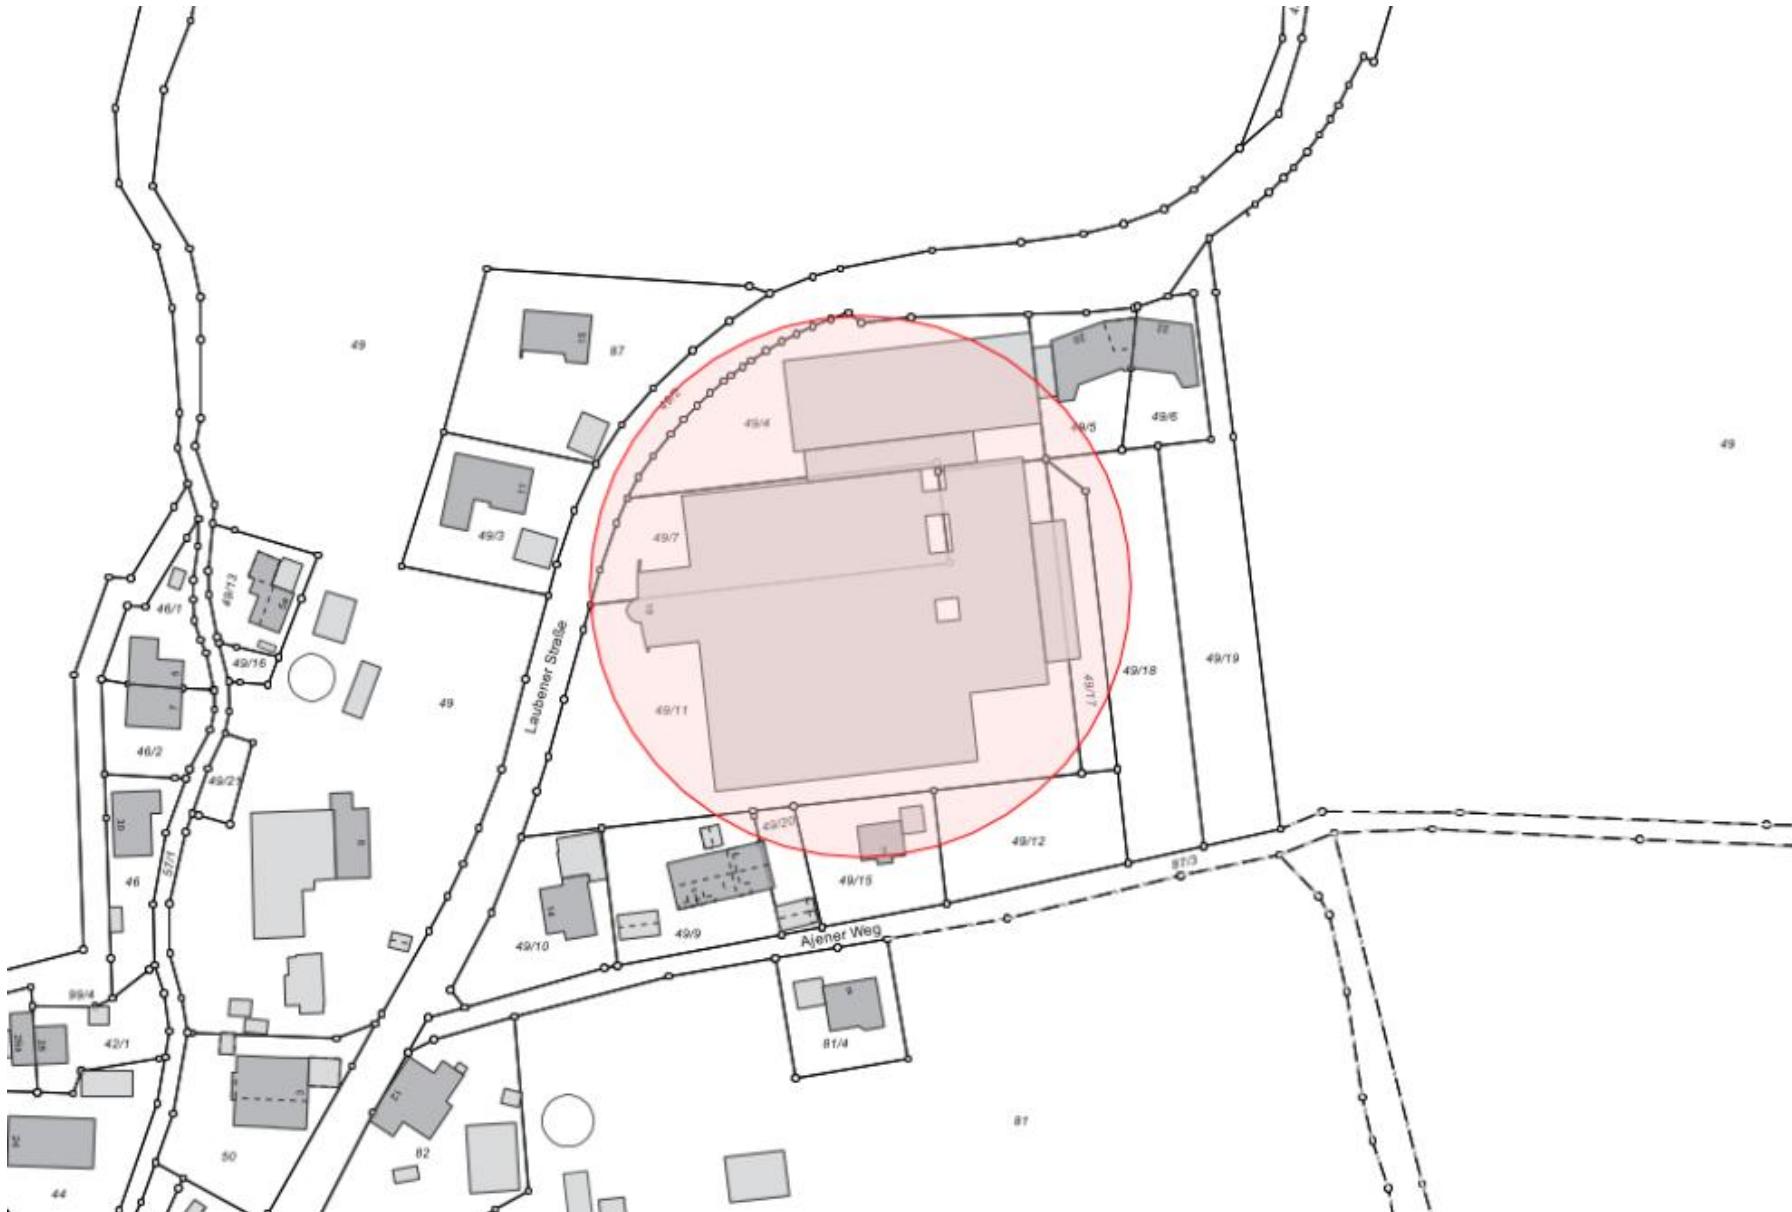

















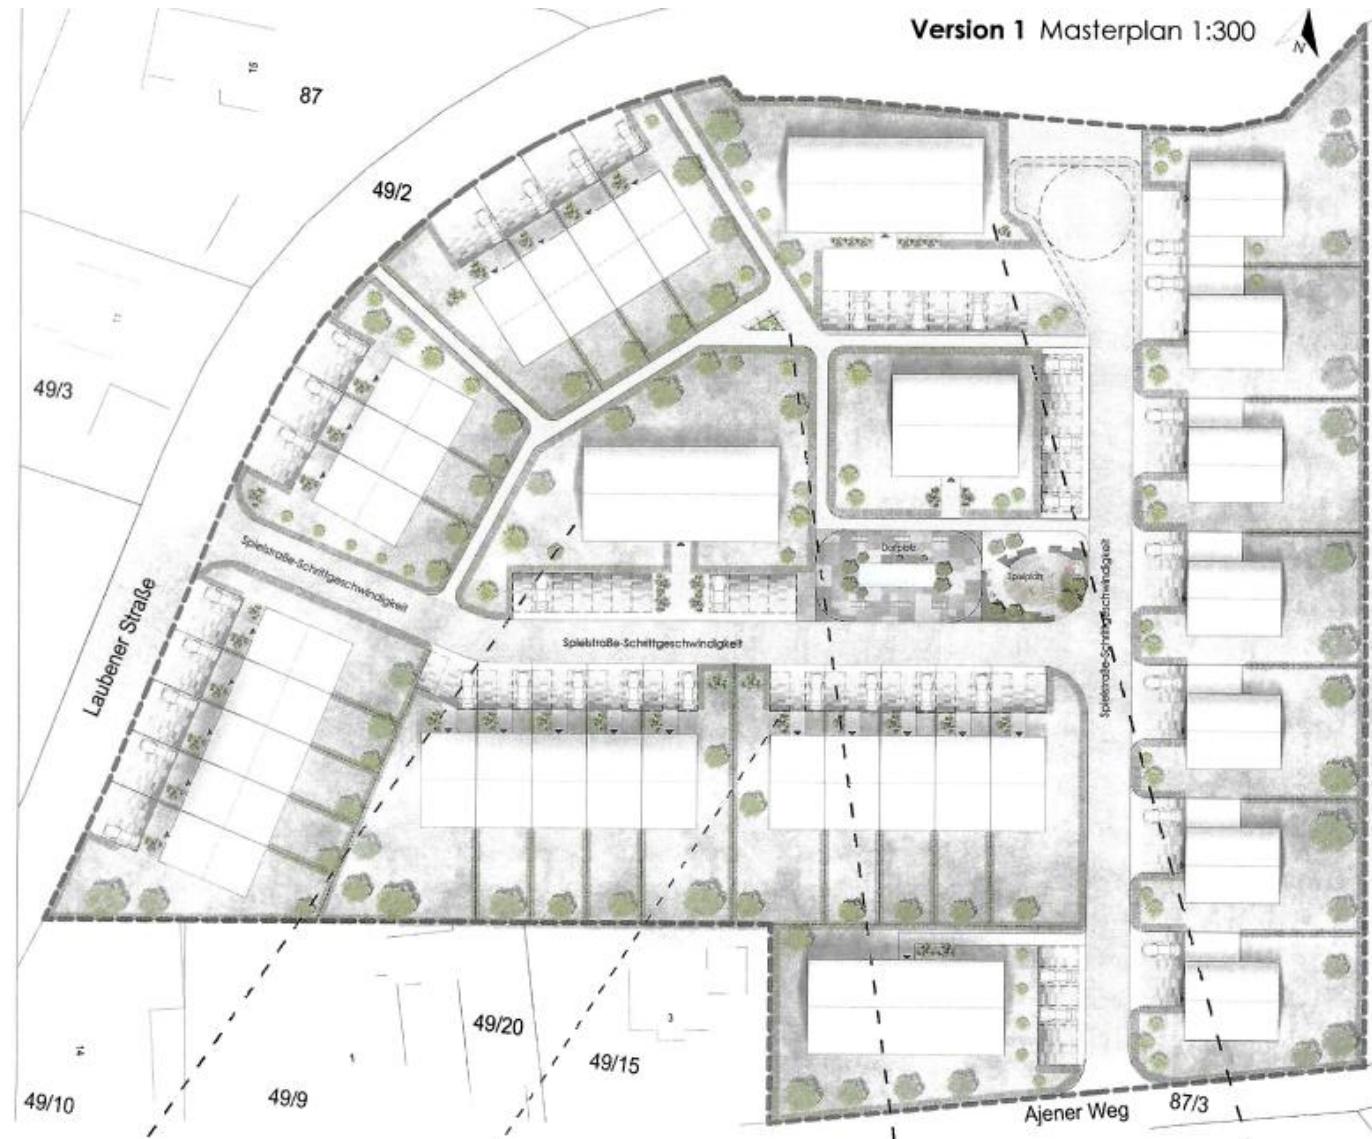

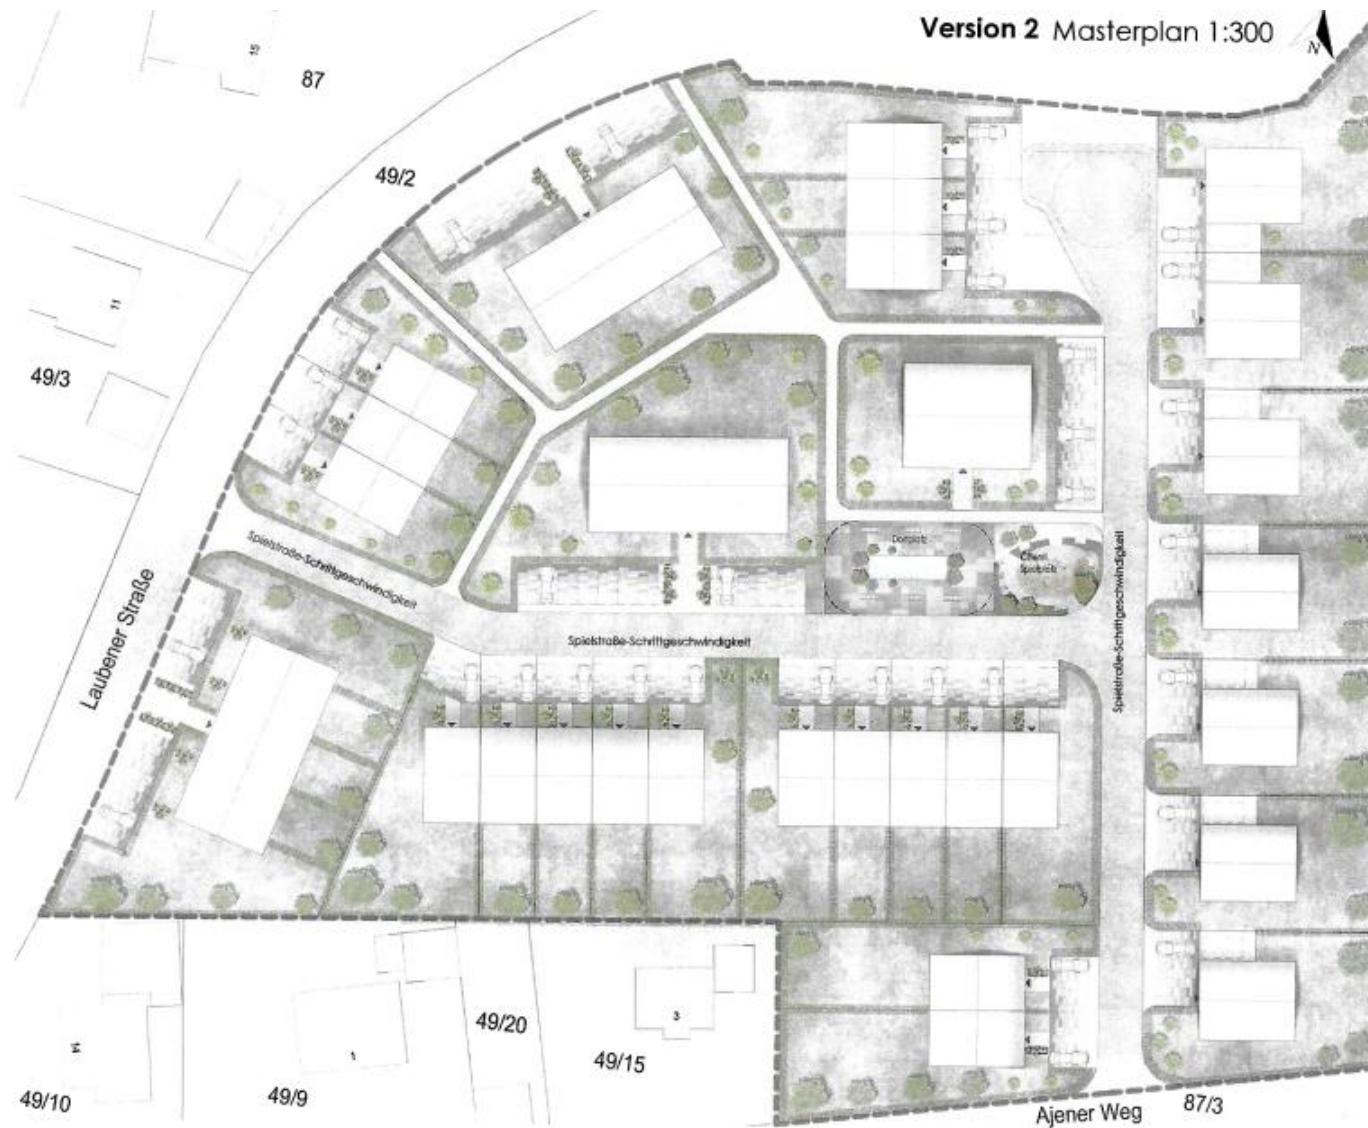



Version 3 Masterplan 1:300

