


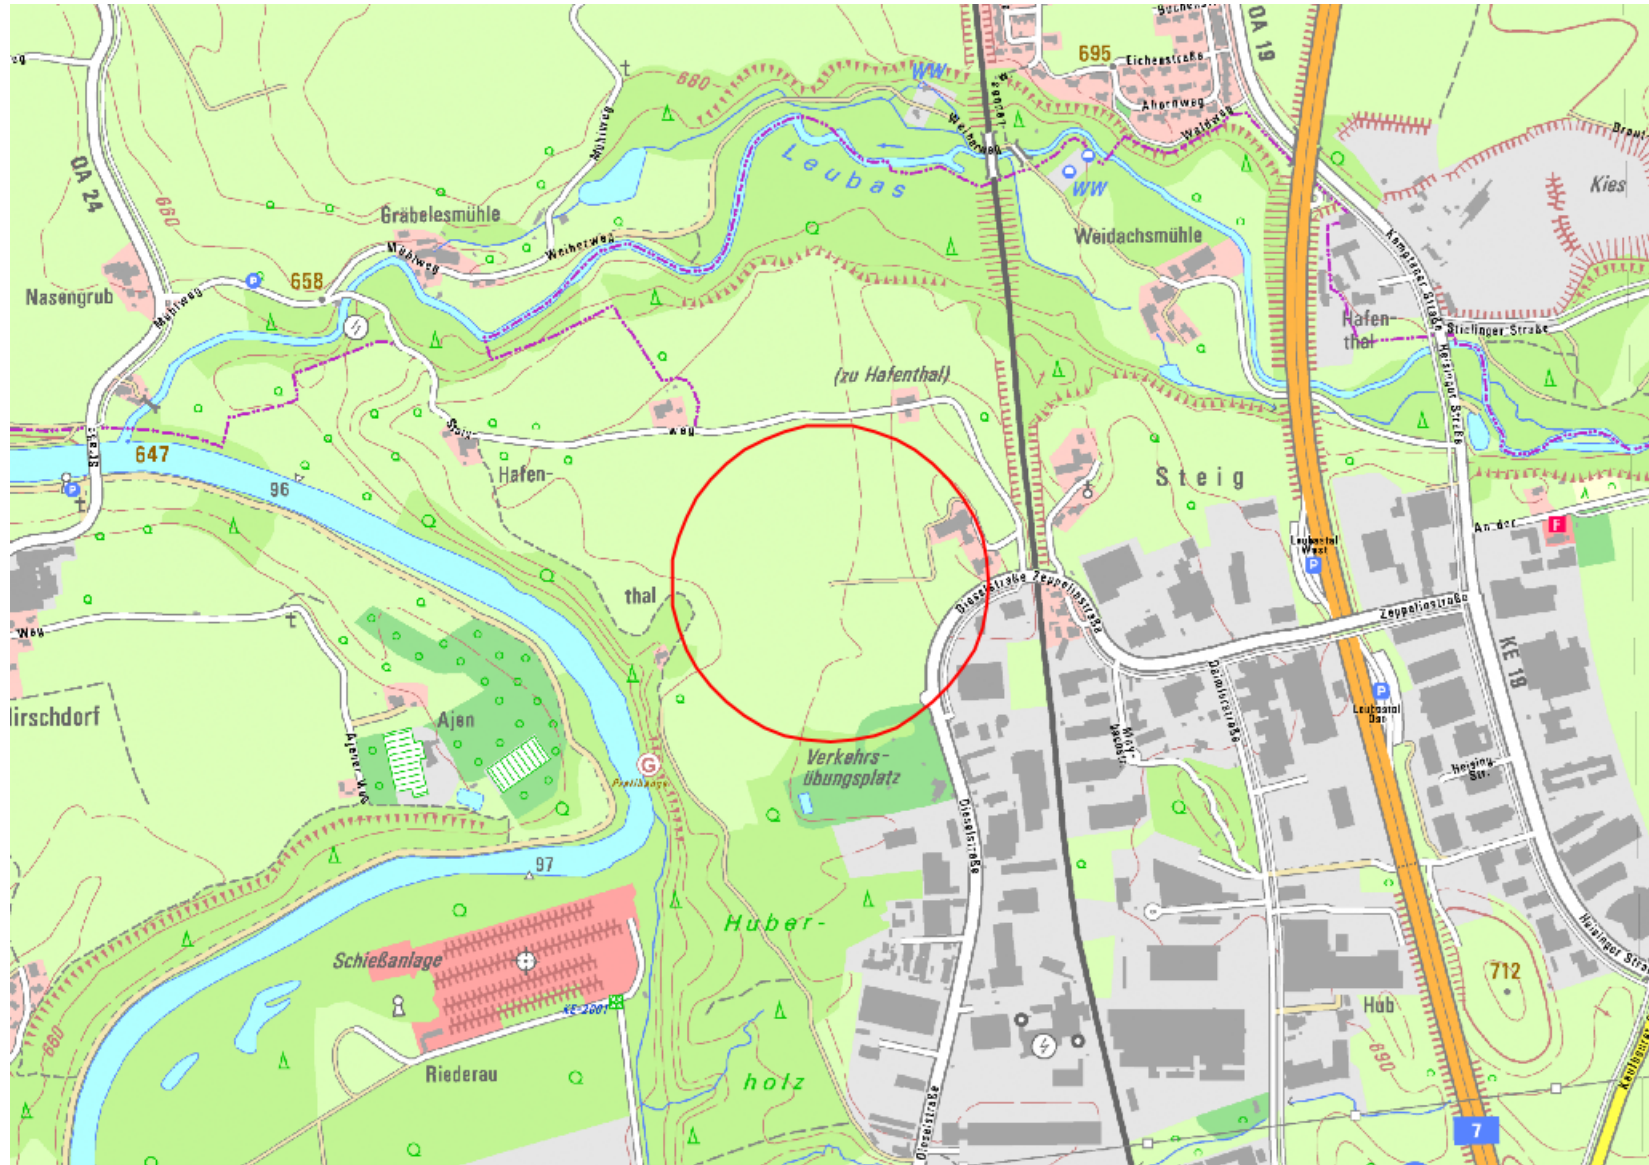


**Gewerbeflächenentwicklung „Westlich Steig“ im Bereich
westlich der Dieselstraße, nördlich des Verkehrsübungsgeländes,
östlich des Naturraumes der Iller und südlich Hafenthal**


**Vorbereitende Maßnahmen und Grundlagenermittlung zum Einstieg
in die Aufstellung eines Bebauungsplans**


Planungs- und Bauausschuss am 17.03.2026





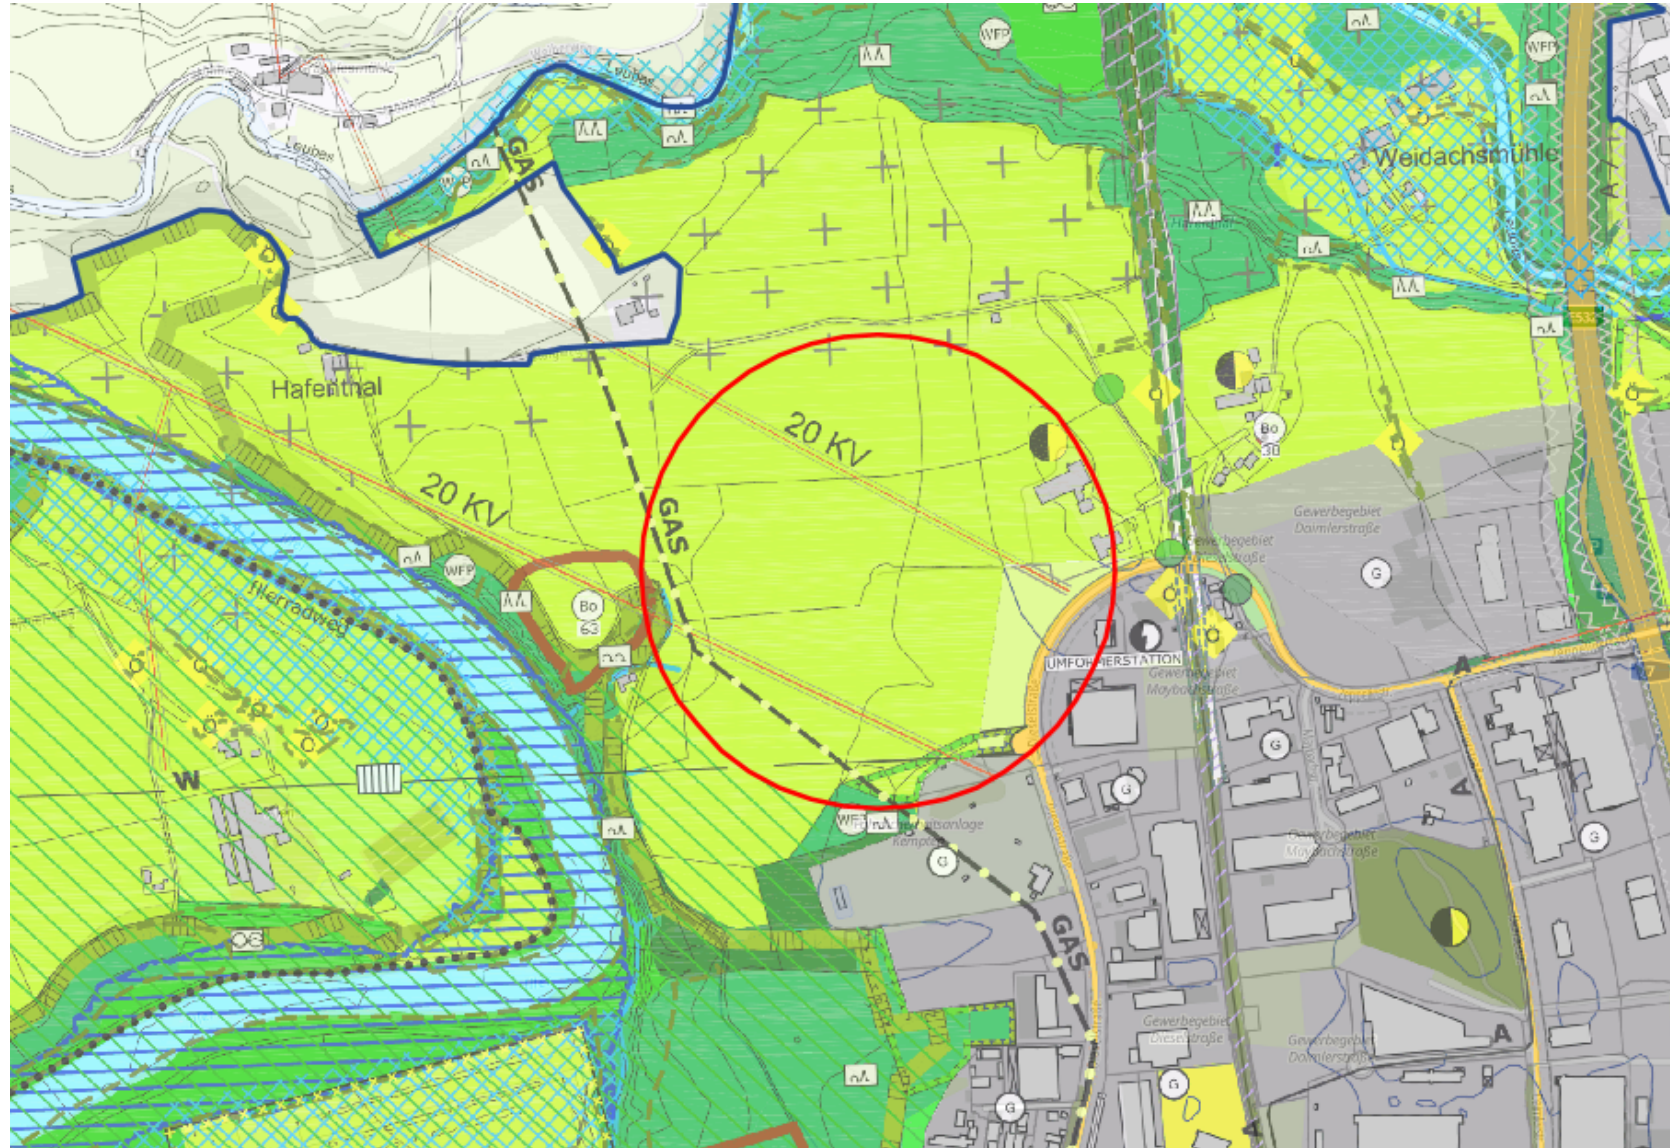

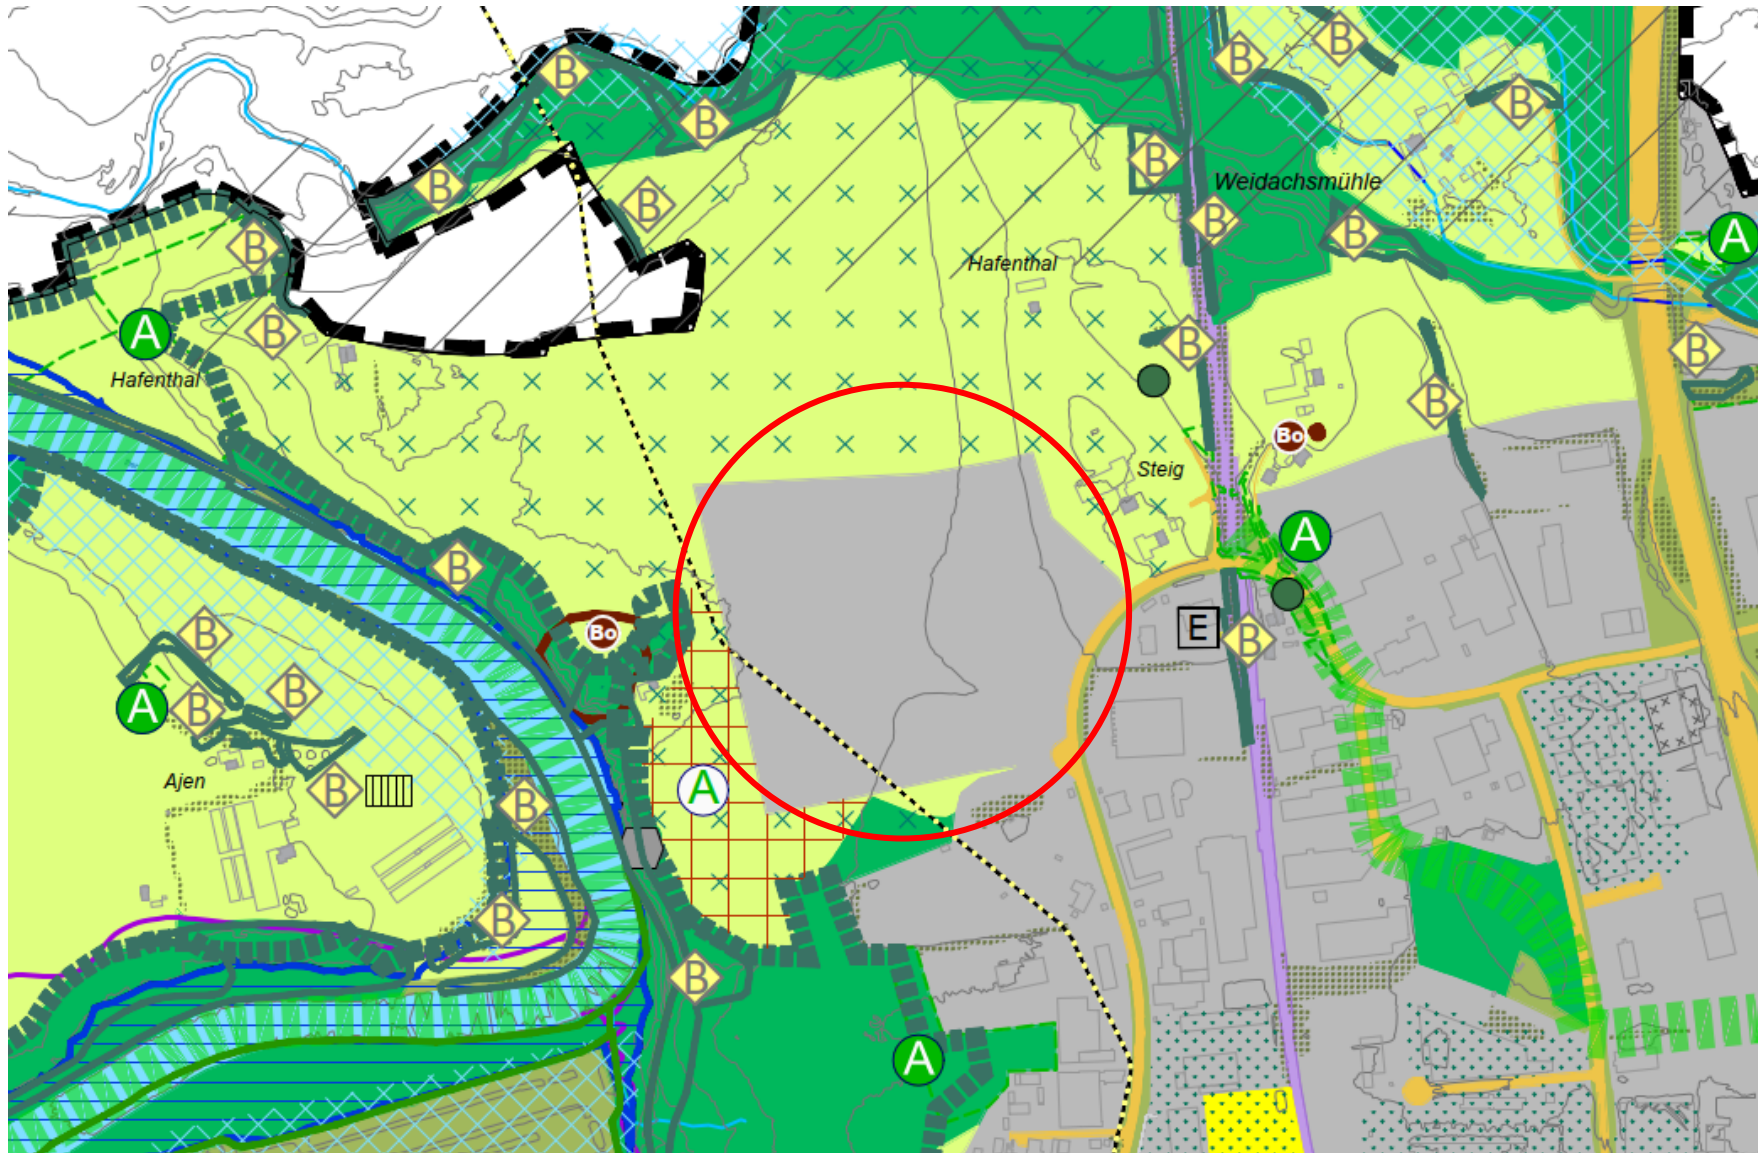

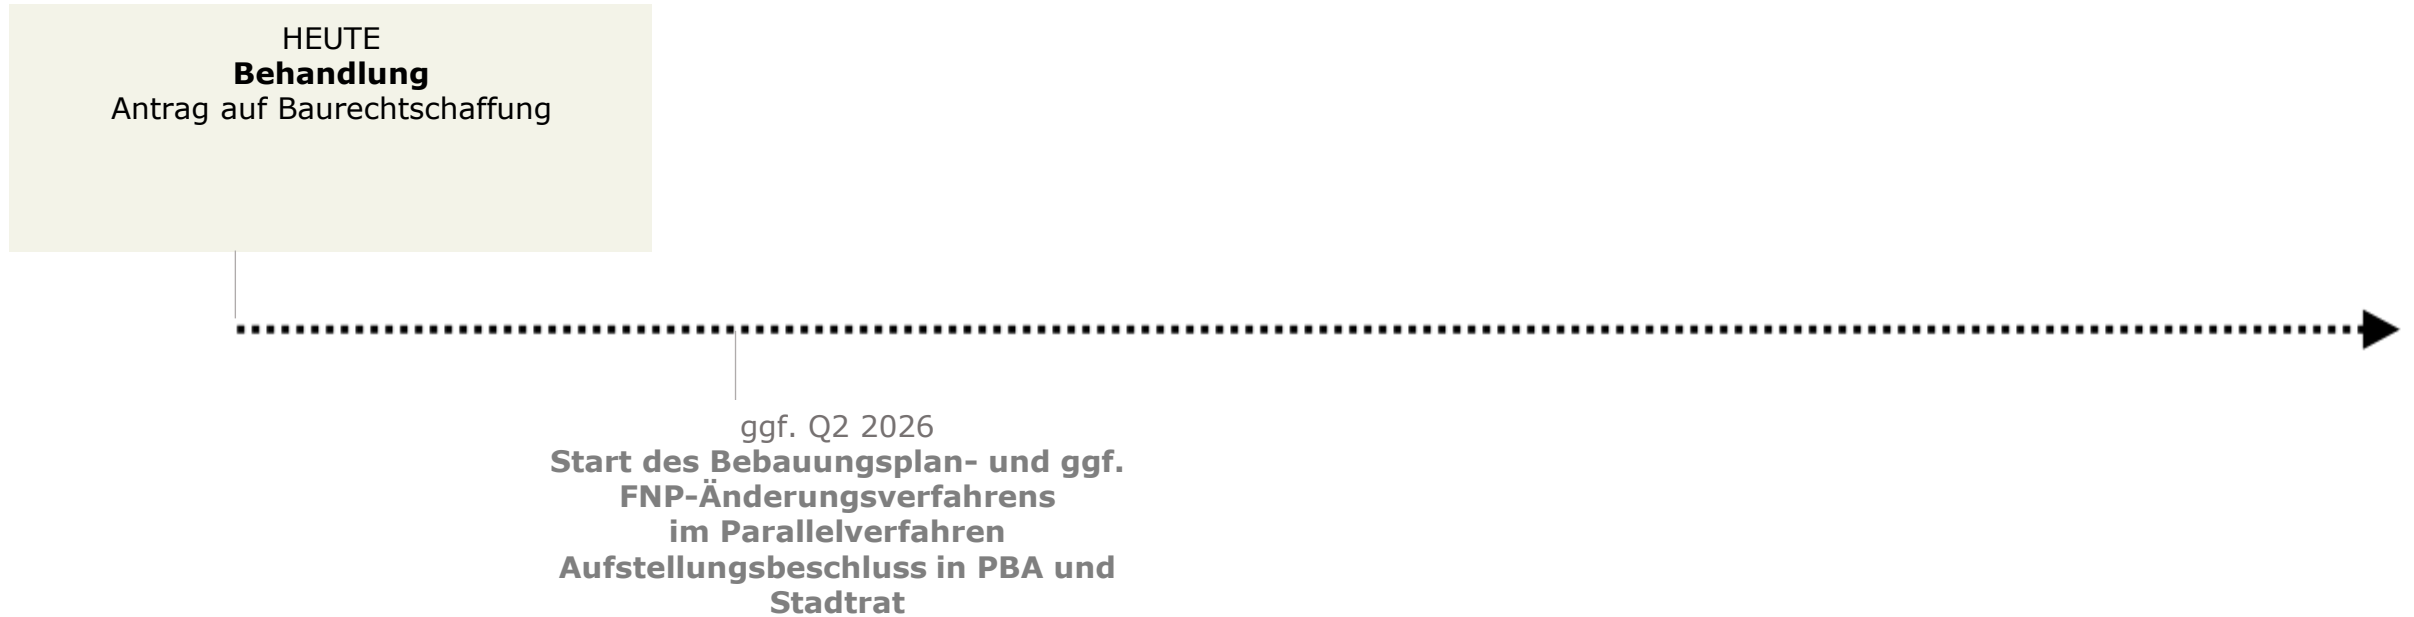



Die Verwaltung wird beauftragt, die Aufstellung eines Bebauungsplans ggf. in Verbindung mit der Änderung des Flächennutzungsplans im Parallelverfahren im Bereich westlich der Dieselstraße, nördlich des Verkehrsübungsgeländes, östlich des Naturraumes der Iller und südlich Hafenthal entsprechend vorzubereiten.