
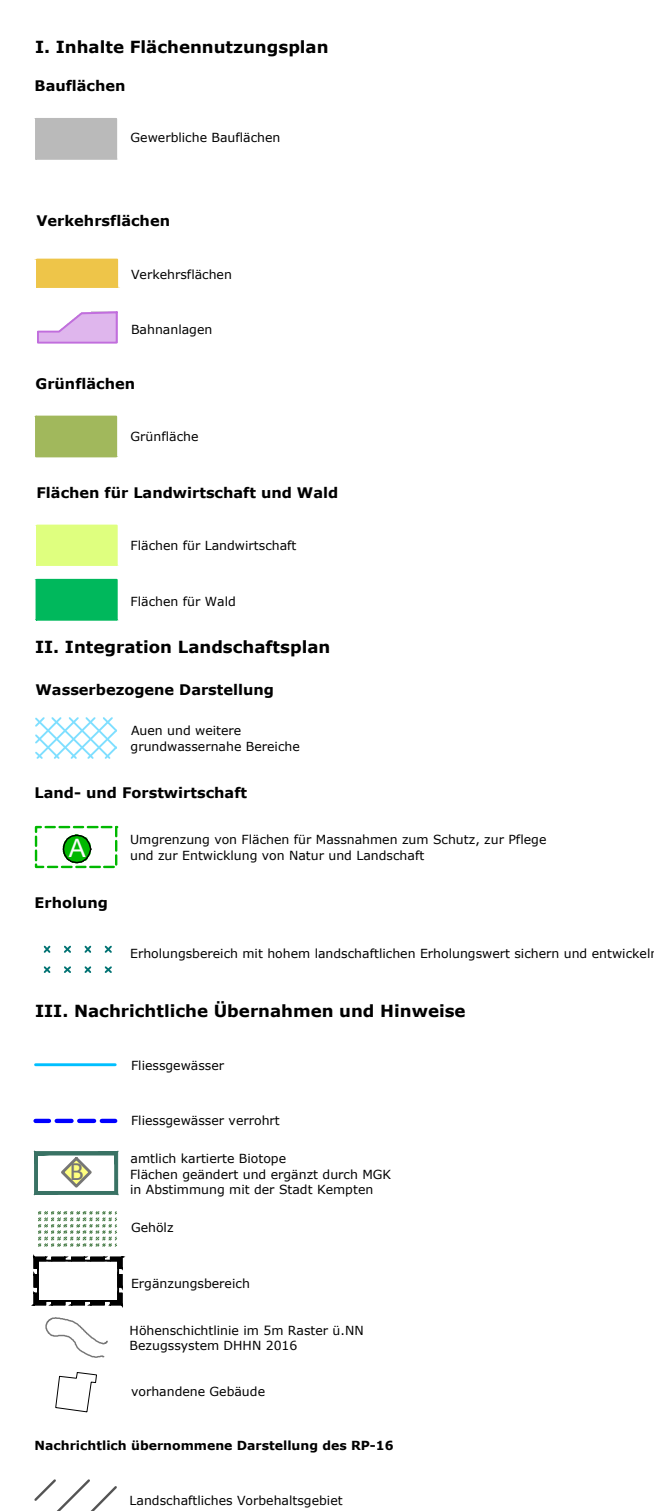
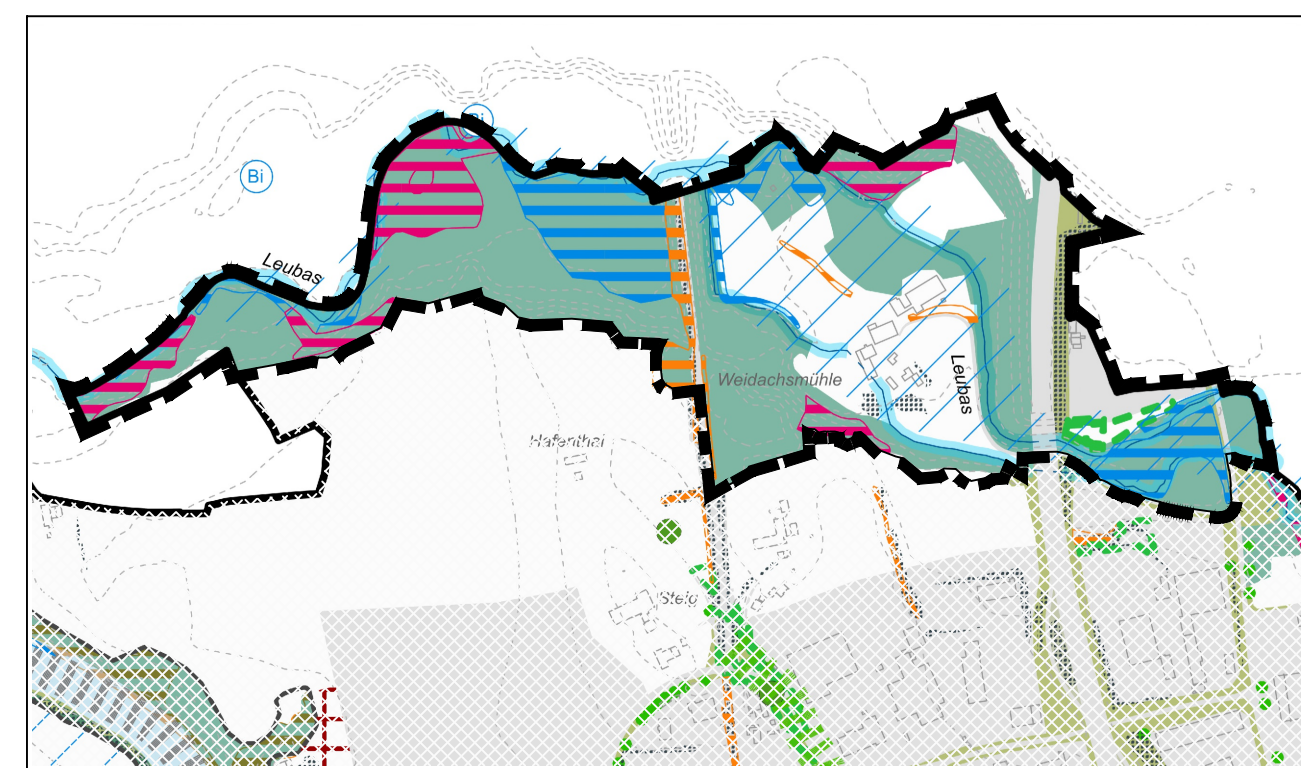


1.1. Flächennutzungsplan:

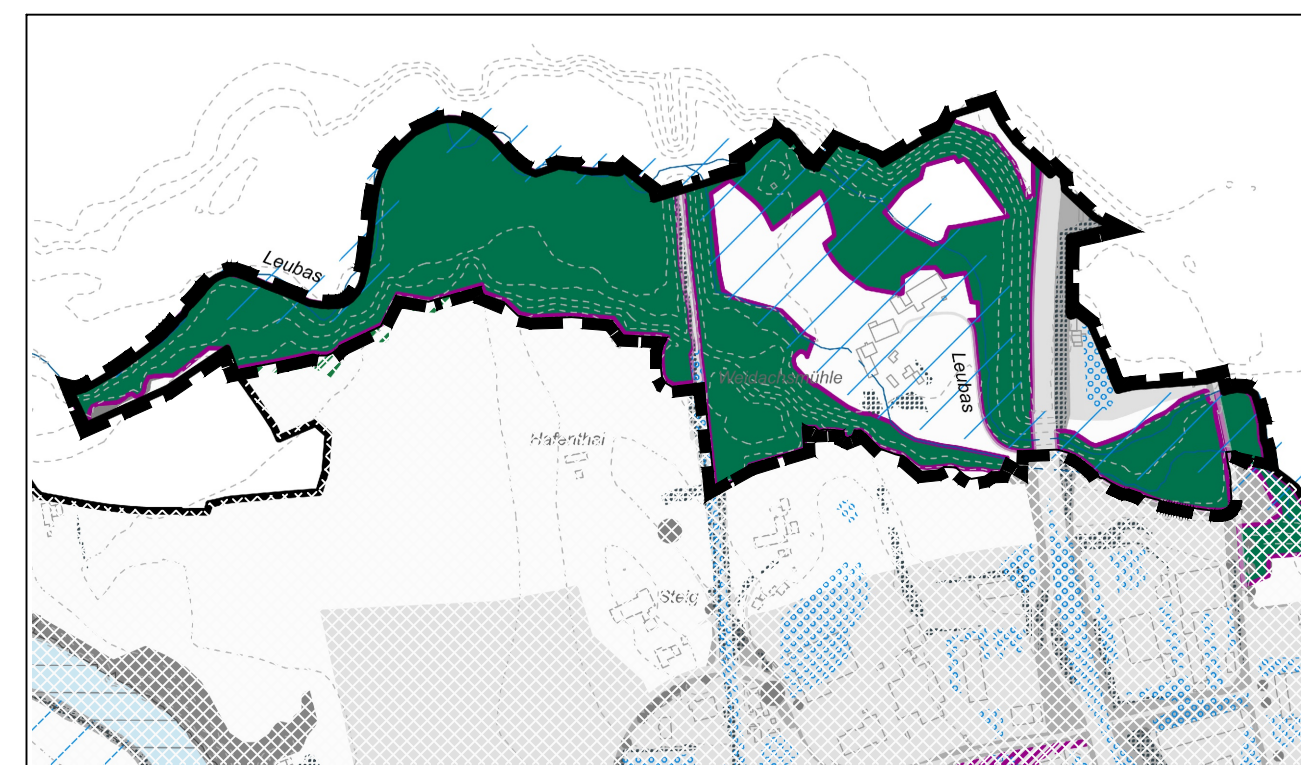

Im Rahmen der Neuaufstellung des Flächennutzungsplans der Stadt Kempten (Allgäu) hat der Stadtrat in seiner Sitzung am 30.07.2026 den Beschluss zur Durchführung eines ergänzenden Verfahrens gefasst. Dieses betrifft ausschließlich die hiervon berührten Verfahrensschritte. Im Übrigen bleibt das bisherige Verfahren unverändert.

Der Beschluss zur Durchführung des ergänzenden Verfahrens wurde am xx.xx.xxxx ortsüblich bekannt gemacht.

Öffentliche Auslegung

Öffentliche Auslegung des Entwurfs des ergänzenden Verfahrens im Rahmen der Neuaufstellung des
Flächennutzungsplans mit integriertem Landschaftsplan in der Fassung vom 21.07.2026 gem. § 3 Abs. 2 BauGB in
der Zeit vom XX.XX.XXXX bis XX.XX.XXXX.

Beteiligung der Behörden und sonstigen Trägern öffentlicher Belange zum Entwurf des ergänzenden Verfahrens
im Rahmen des Flächennutzungsplans mit integriertem Landschaftsplan in der Fassung vom 21.07.2026 gemäß §
4 Abs. 2 BauGB in der Zeit vom xx.xx.xxxx bis xx.xx.xxxx.

Erneute Öffentliche Auslegung

Erneute Öffentliche Auslegung des Entwurfs der Ergänzung zum Flächennutzungsplans mit integriertem Landschaftsplan in der Fassung vom xx.xx.xxxx gemäß § 4a Abs. 3 und 4 BauGB vom xx.xx.xxxx bis xx.xx.xxxx.

Erneute Beteiligung der Behörden und sonstigen Träger öffentlicher Belange zu dem Entwurf der Ergänzung zum Flächennutzungsplans mit integriertem Landschaftsplan in der Fassung vom xx.xx.xxxx gemäß § 4a Abs. 3 und 4 BauGB vom xx.xx.xxxx bis xx.xx.xxxx.

Feststellungsbeschluss

Der Stadtrat der Stadt Kempten (Allgäu) hat in seiner Sitzung vom xx.xx.xxxx die im ergänzenden Verfahren vorgenommenen Ergänzungen/Änderungen in der Fassung vom xx.xx.xxxx festgestellt.

Stadt Kempten (Allgäu), XX.XX.XXXX


Christian Schoch
Oberbürgermeister

Genehmigung



Die Regierung von Schwaben hat die Ergänzung zum Flächennutzungsplans mit integriertem Landschaftsplan gemäß § 6 Abs. 1 BauGB mit Bescheid vom, GZ genehmigt.

Augsburg,

1.4. Themenkarte: Erholung

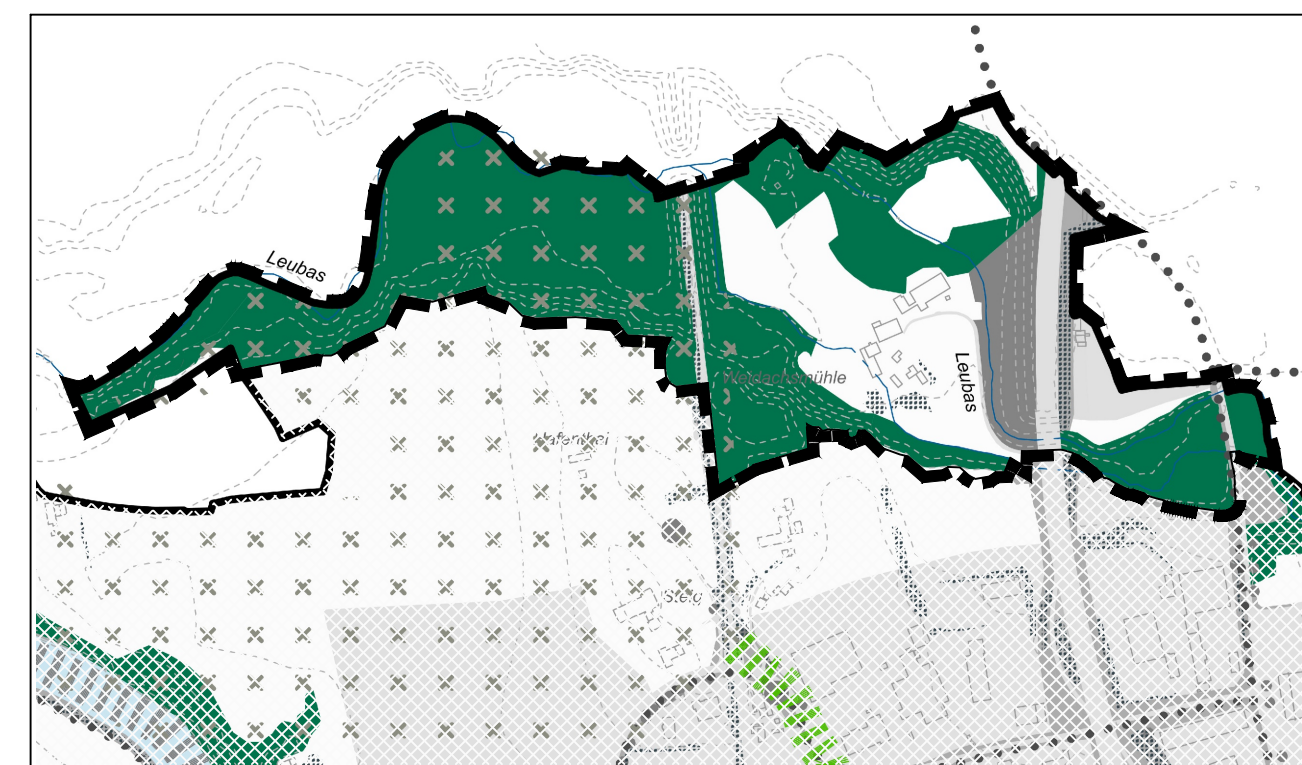

1.5. Themenkarte: Land- und Forstwirtschaft

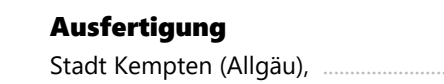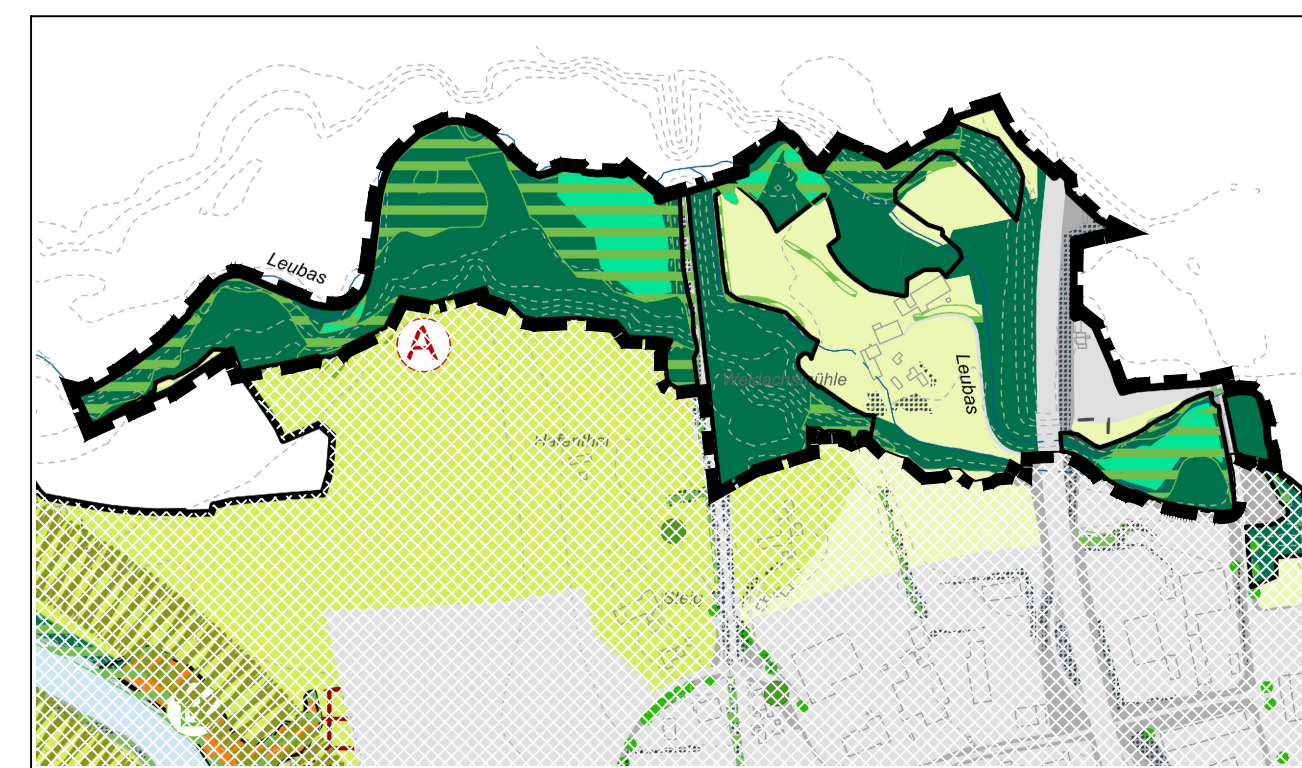


Christian Schoch
Oberbürgermeister

Bekanntmachung - Rechtswirksamkeit

Die Erteilung der Genehmigung der Ergänzung zum Flächennutzungsplans mit integriertem Landschaftsplan wurde im Amtsblatt der Stadt Kempten am xx.xx.xxxx gemäß § 6 Abs. 5 BauGB ortsüblich bekannt gemacht. Die Ergänzung zum Flächennutzungsplans mit integriertem Landschaftsplan ist damit rechtswirksam.

Stadt Kempten (Allgäu),

Christian Schoch
Oberbürgermeister

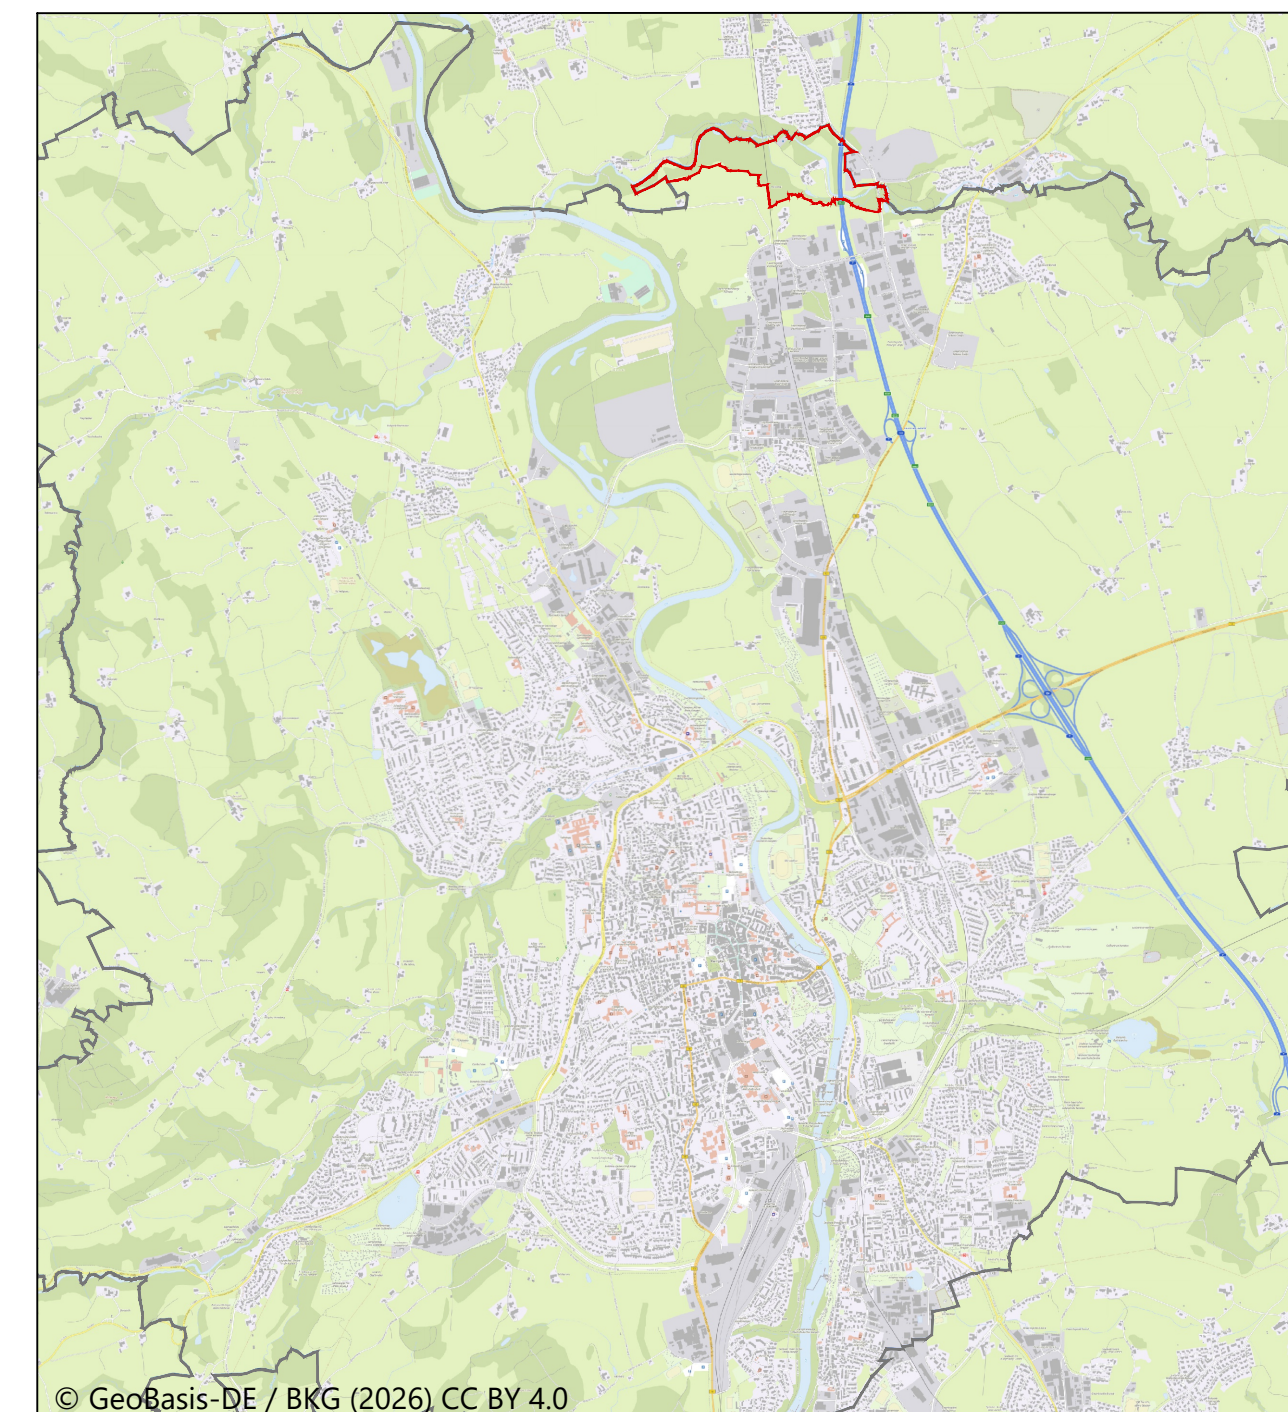

Kempten^{Allgäu}

**FLÄCHEN
NUTZUNGS
PLAN 2040**

Neuaufstellung des Flächennutzungsplan
mit integriertem Landschaftsplan

Ergänzungsverfahren

Bestandteile	Stadt Kempten (Allgäu), Stadtplanungsamt i. A.	Datum
1.1. Flächennutzungsplan mit integriertem Landschaftsplan		21.07.2026
1.2. Themenkarte: Klima und Starkregen		
1.3. Themenkarte: Naturschutz		
1.4. Themenkarte: Erholung		
1.5. Themenkarte: Land- und Forstwirtschaft		Maßstab 1 : 10000