


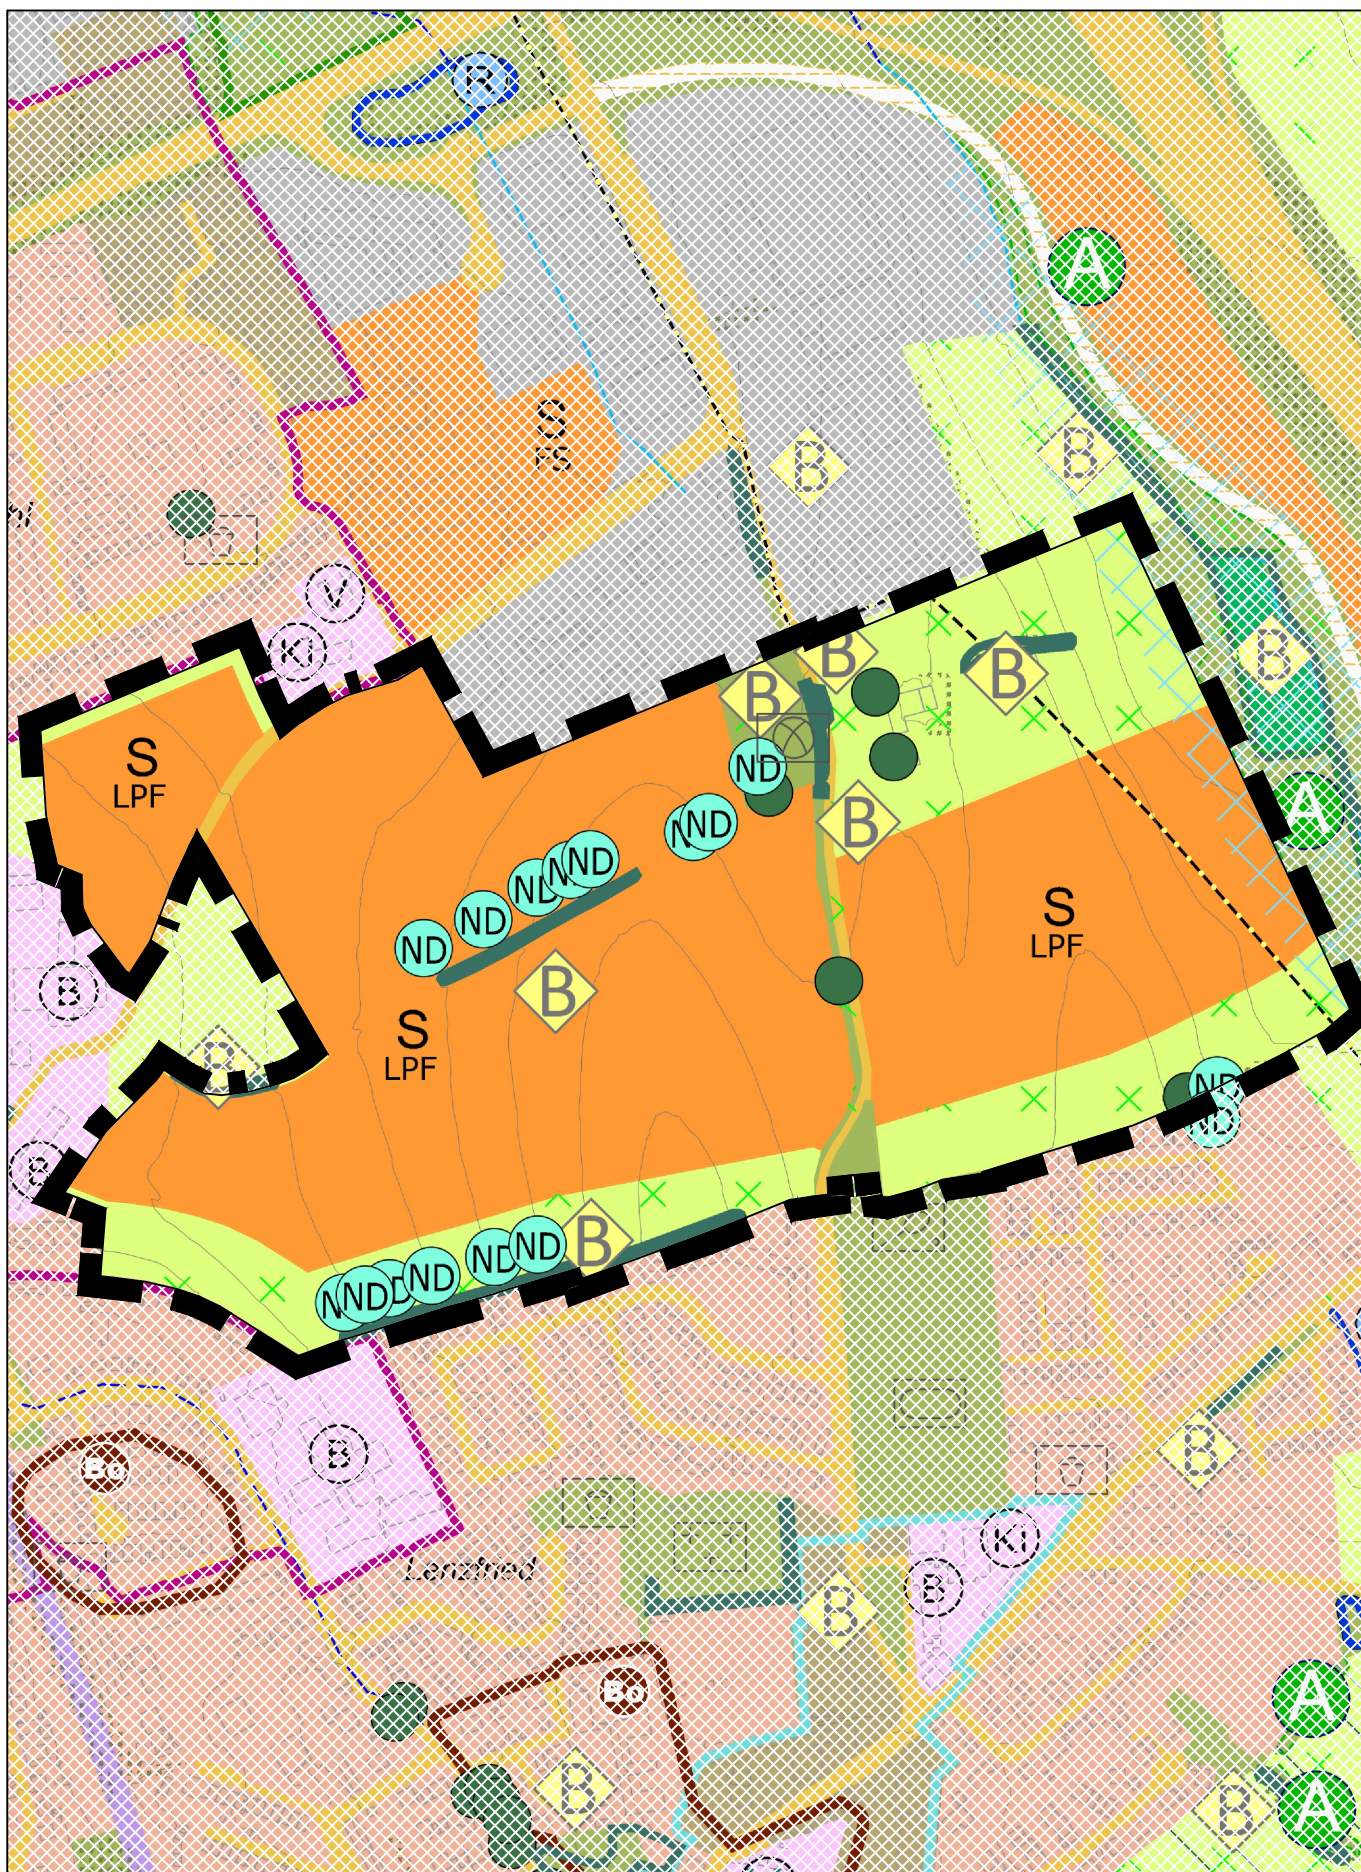

1. Änderung „Rückführung Sonderbaufläche Spitalhofstraße zu Flächen für die Landwirtschaft“

im Bereich zwischen Bühl, Bundesautobahn A7 und Lenzfried

Änderungsbeschluss

Plannummer

01/2026

Fassung

21.07.2026



NORD

Maßstab

1:5000