

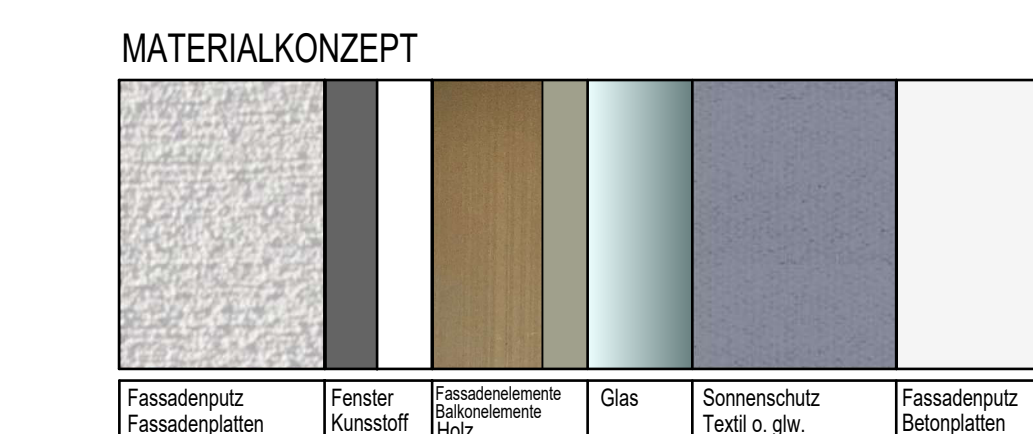
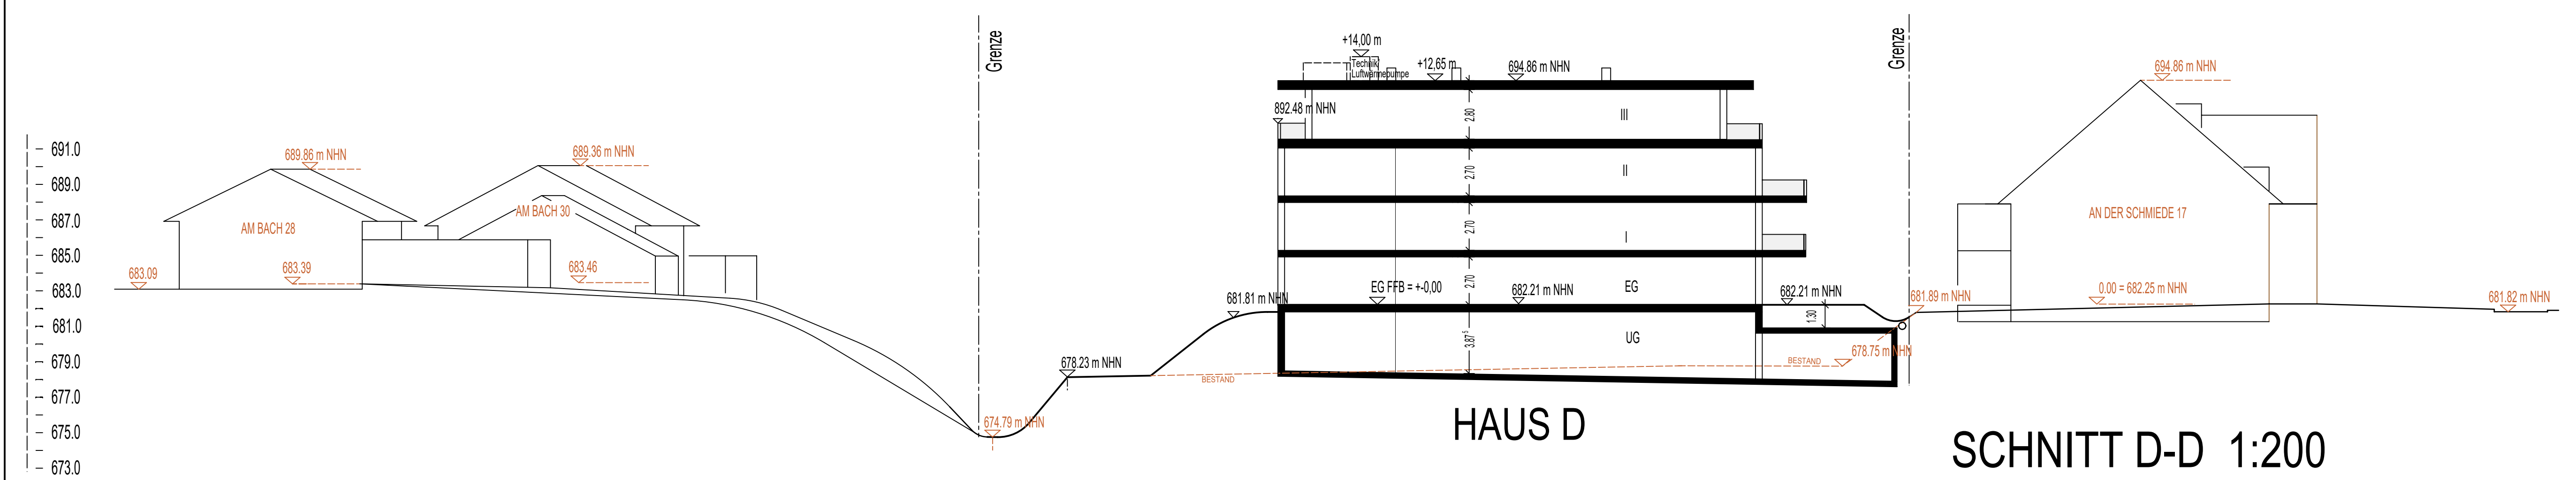
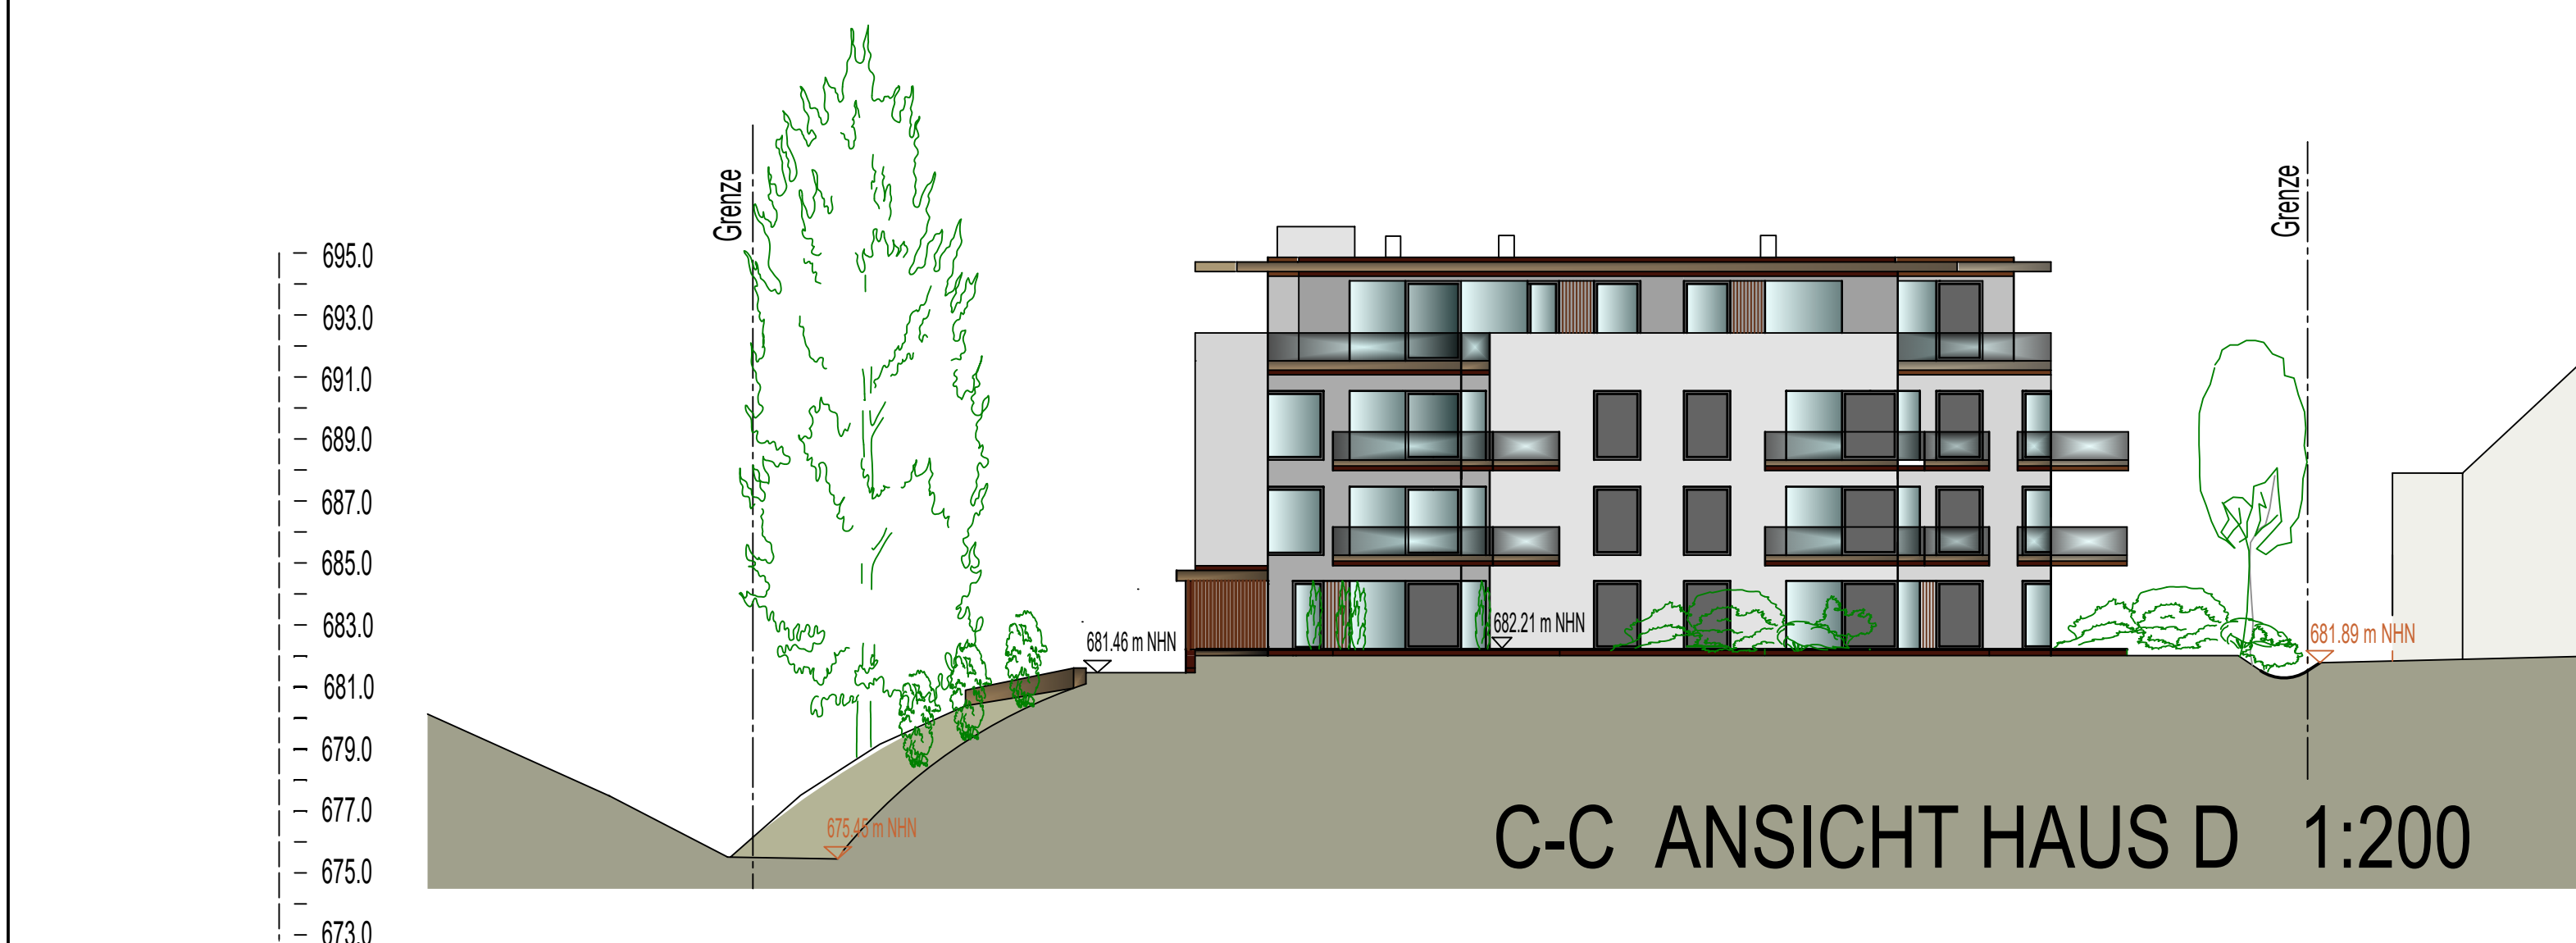
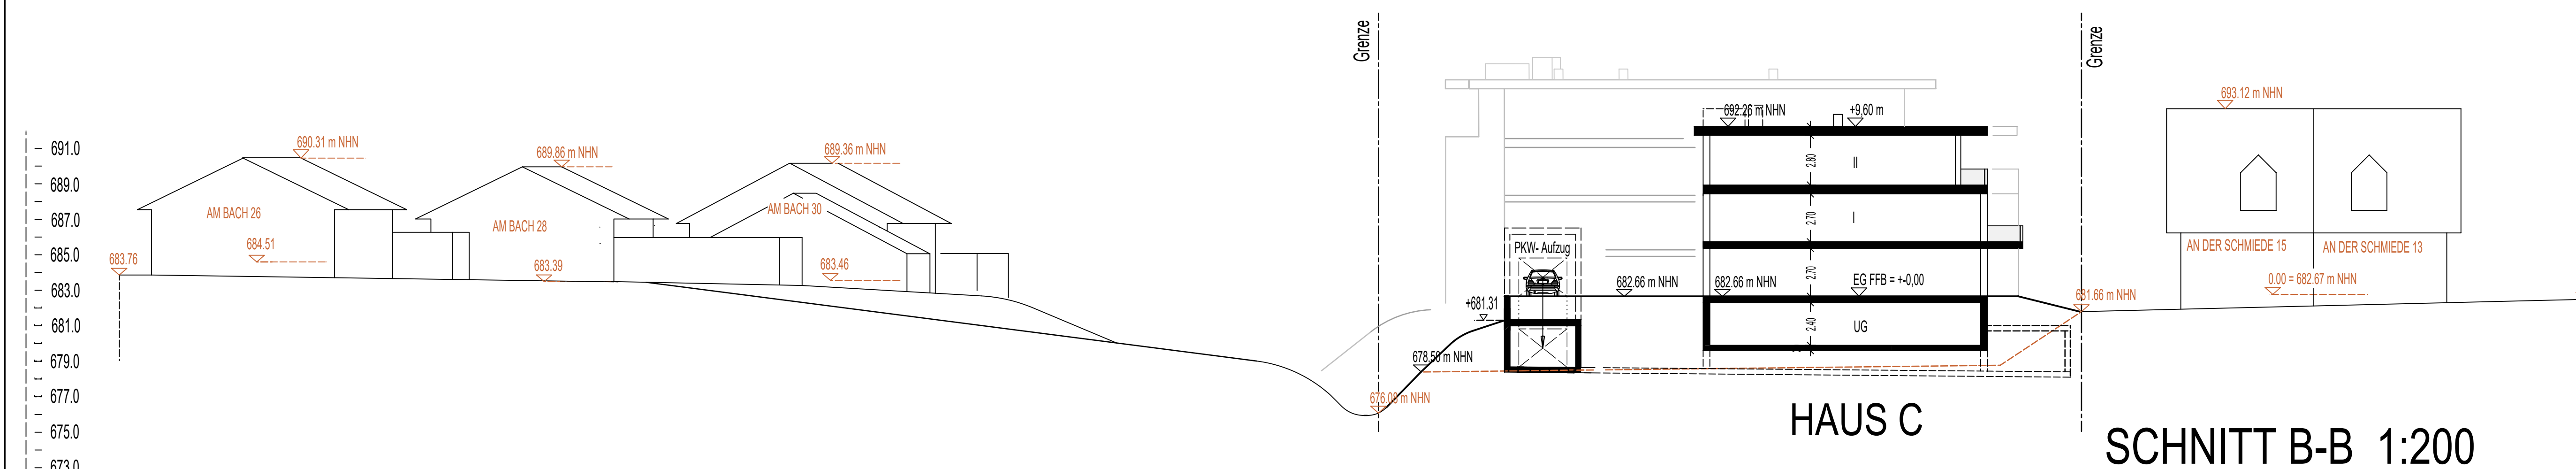


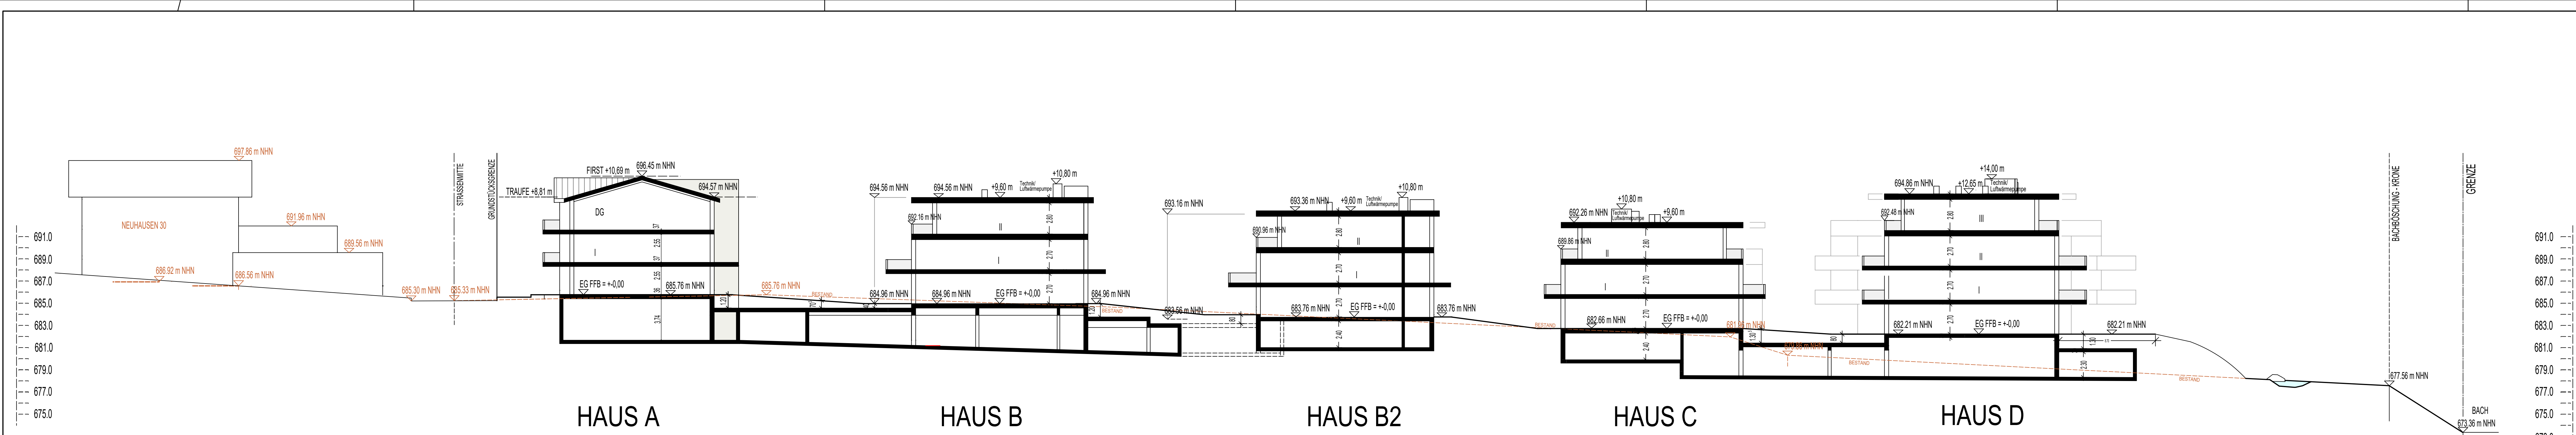

- PLANZEICHENERKLÄRUNG :
- Terrassen
 - Geplantes Gebäude I - II
 - Geplantes Gebäude III - IV und Gebäude II mit Satteldach
 - Öffentliche Verkehrsfläche
 - Private Verkehrsfläche
 - Private Grünfläche
 - Private Gartenfläche
 - Böschung
 - TG-Umgrenzung
 - Fahrspur Feuerwehr
 - Schnittlinie
 - Geltungsbereich
 - bestehende Grundstücksgrenzen
 - 1002 bestehende Flurnummern
 - Gebäude Bestand
 - Baum Planung Wuchsklasse I
 - Baum Planung Wuchsklasse II
 - Baum Planung Wuchsklasse III
- Höhensystem: DHN2016
Höhenstatus 170

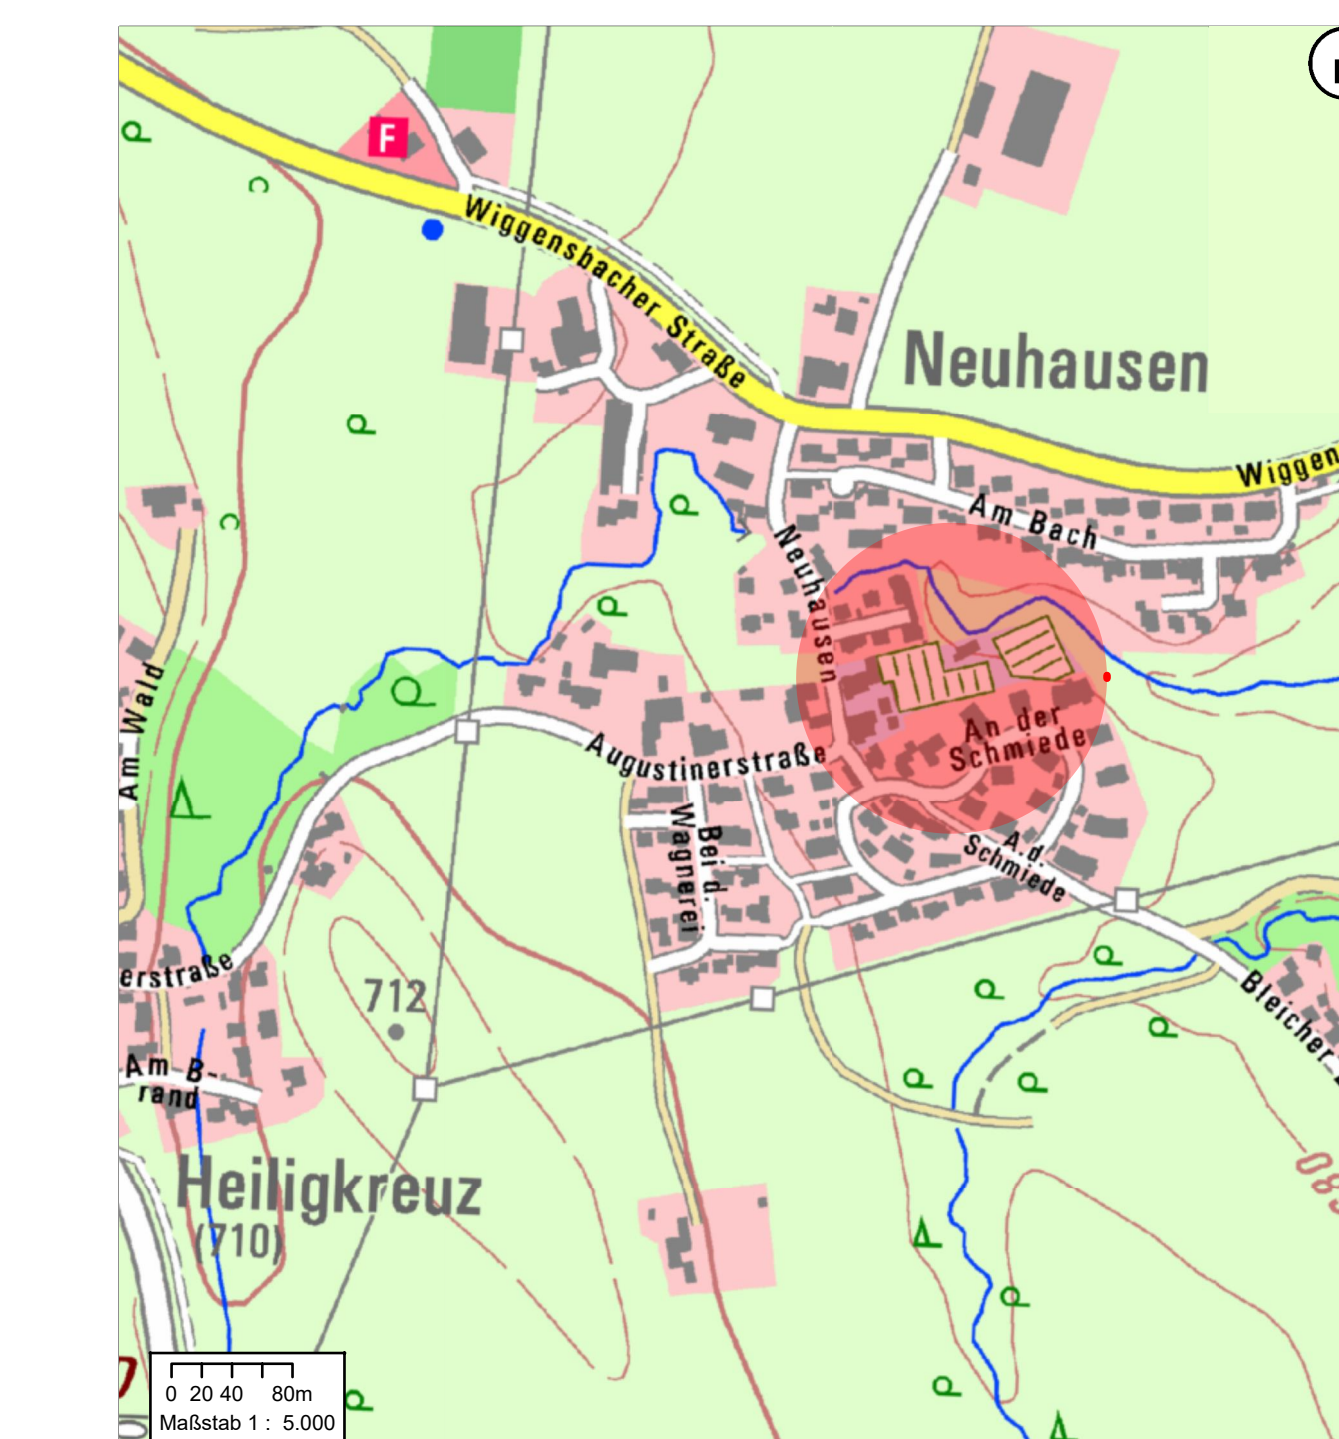

Kempen Allgäu

6. Änderung des Bebauungsplans "Neuhausen Süd"
Vorhabenbezogener Bebauungsplan
"Südlich Bleicher Bach" im Bereich zwischen
den Straßen Neuhausen und An der Schmiede
und dem Bleicher Bach

Plan-Nr.	Maßstab	Stadt Kempen (Allgäu), Stadtplanungsamt	Datum
604-6	1:5000, 1:1000, 1:500, 1:200	Einwurf	23.07.2020 23.09.2021 17.02.2022

Lagepläne
Schnitte
Legende

HB = 700 / 1500 (1.05m²)

Alplan 2011