
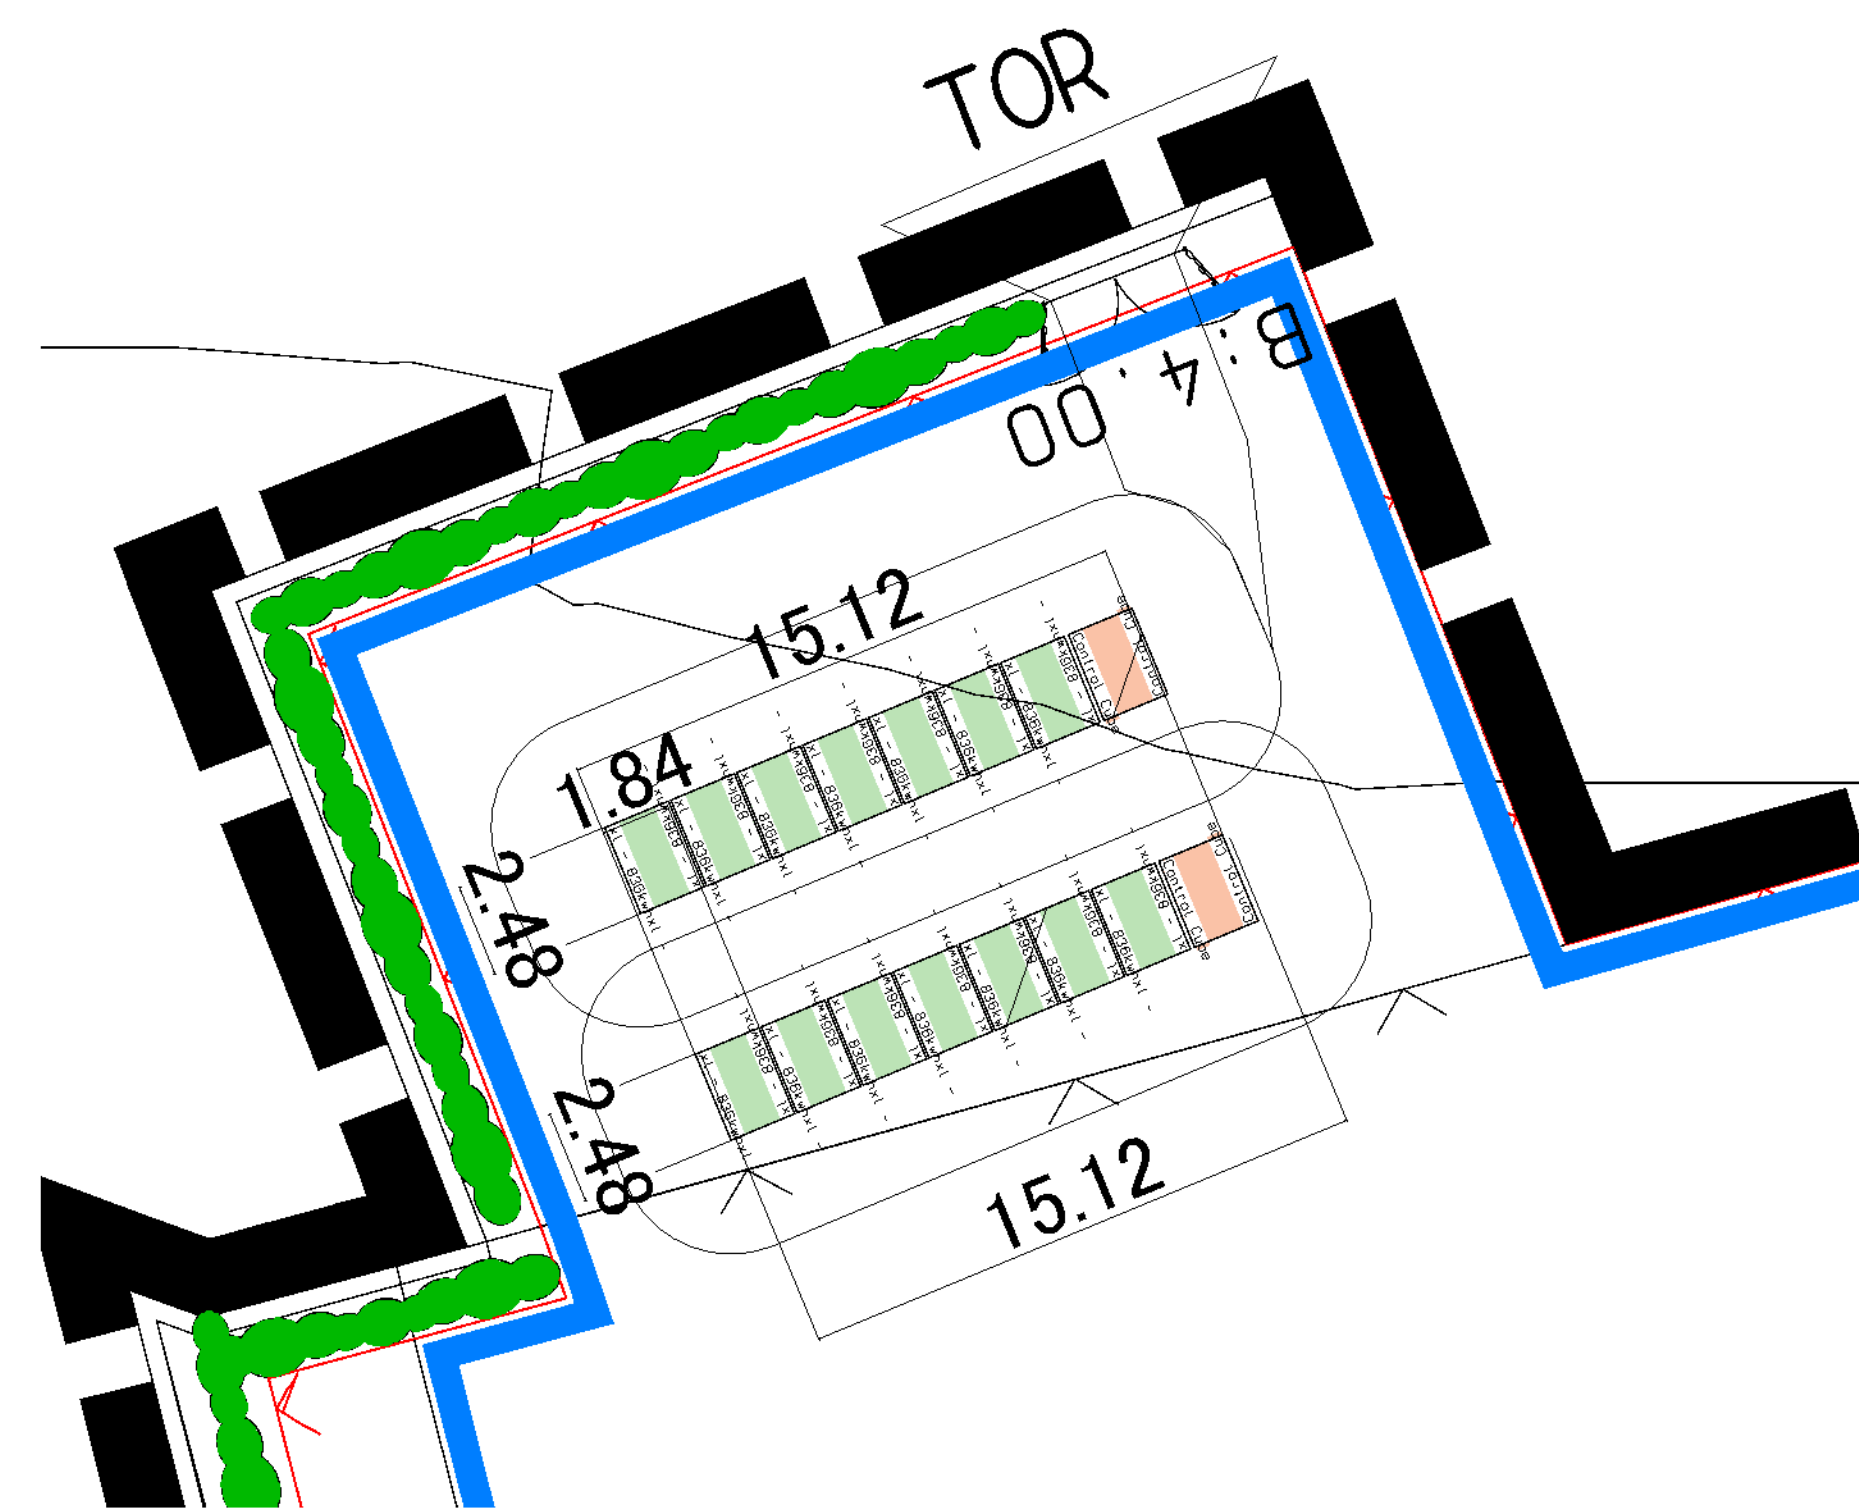


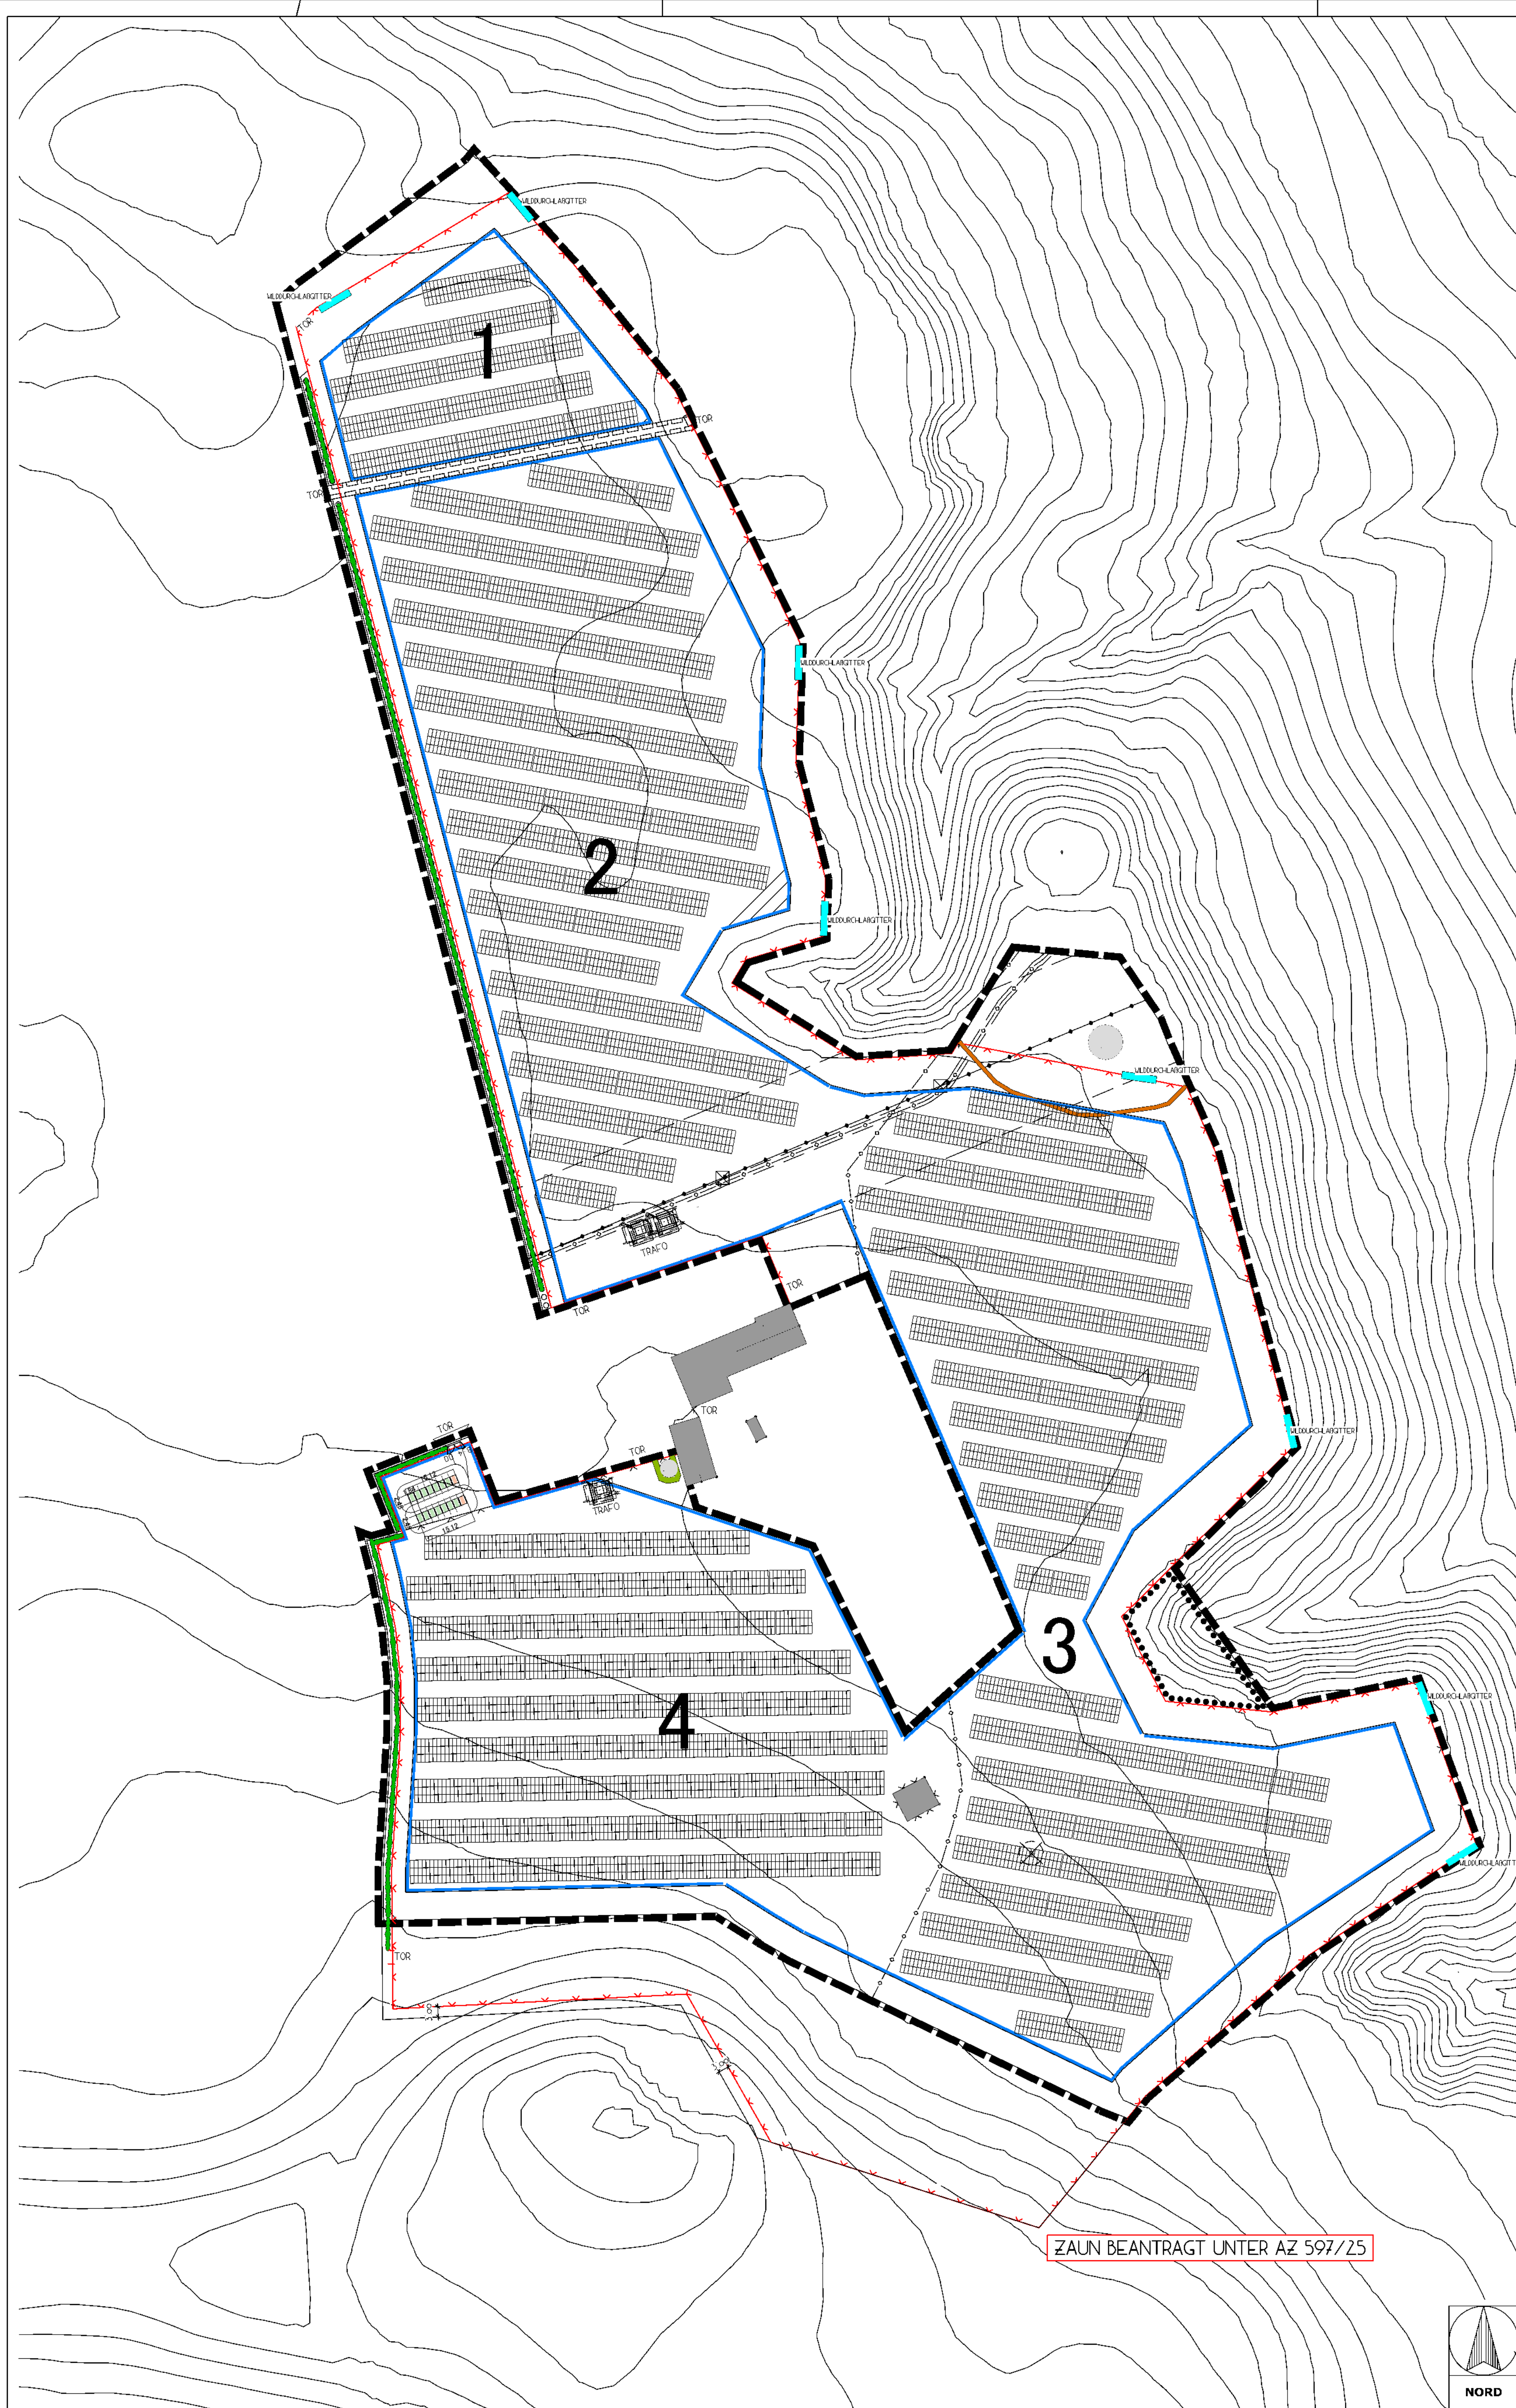

AUSSCHNITT
M 1:200

NEUBAU BATTERIESPEICHER

GRUNDRISS M 1:1000
AUSSCHNITT M 1:200

BAUORT: GEM. SANKT LORENZ OSCHBERG 11 FL-NR. 1110 + 1110/6 87139 KEMPTEN
BAUHERR: OSCHBERG r.E. GmbH & Co. KG 87139 KEMPTEN

Haggenmüller
planungsbüro

PLANFERTIGER NOTZEN 151 87139 WIGGENSBACH TEL. 08370/97333

WIGGENSBACH, 26.11.2025